KÁ PŘÍLOHA Č.3

S004P01HZW53

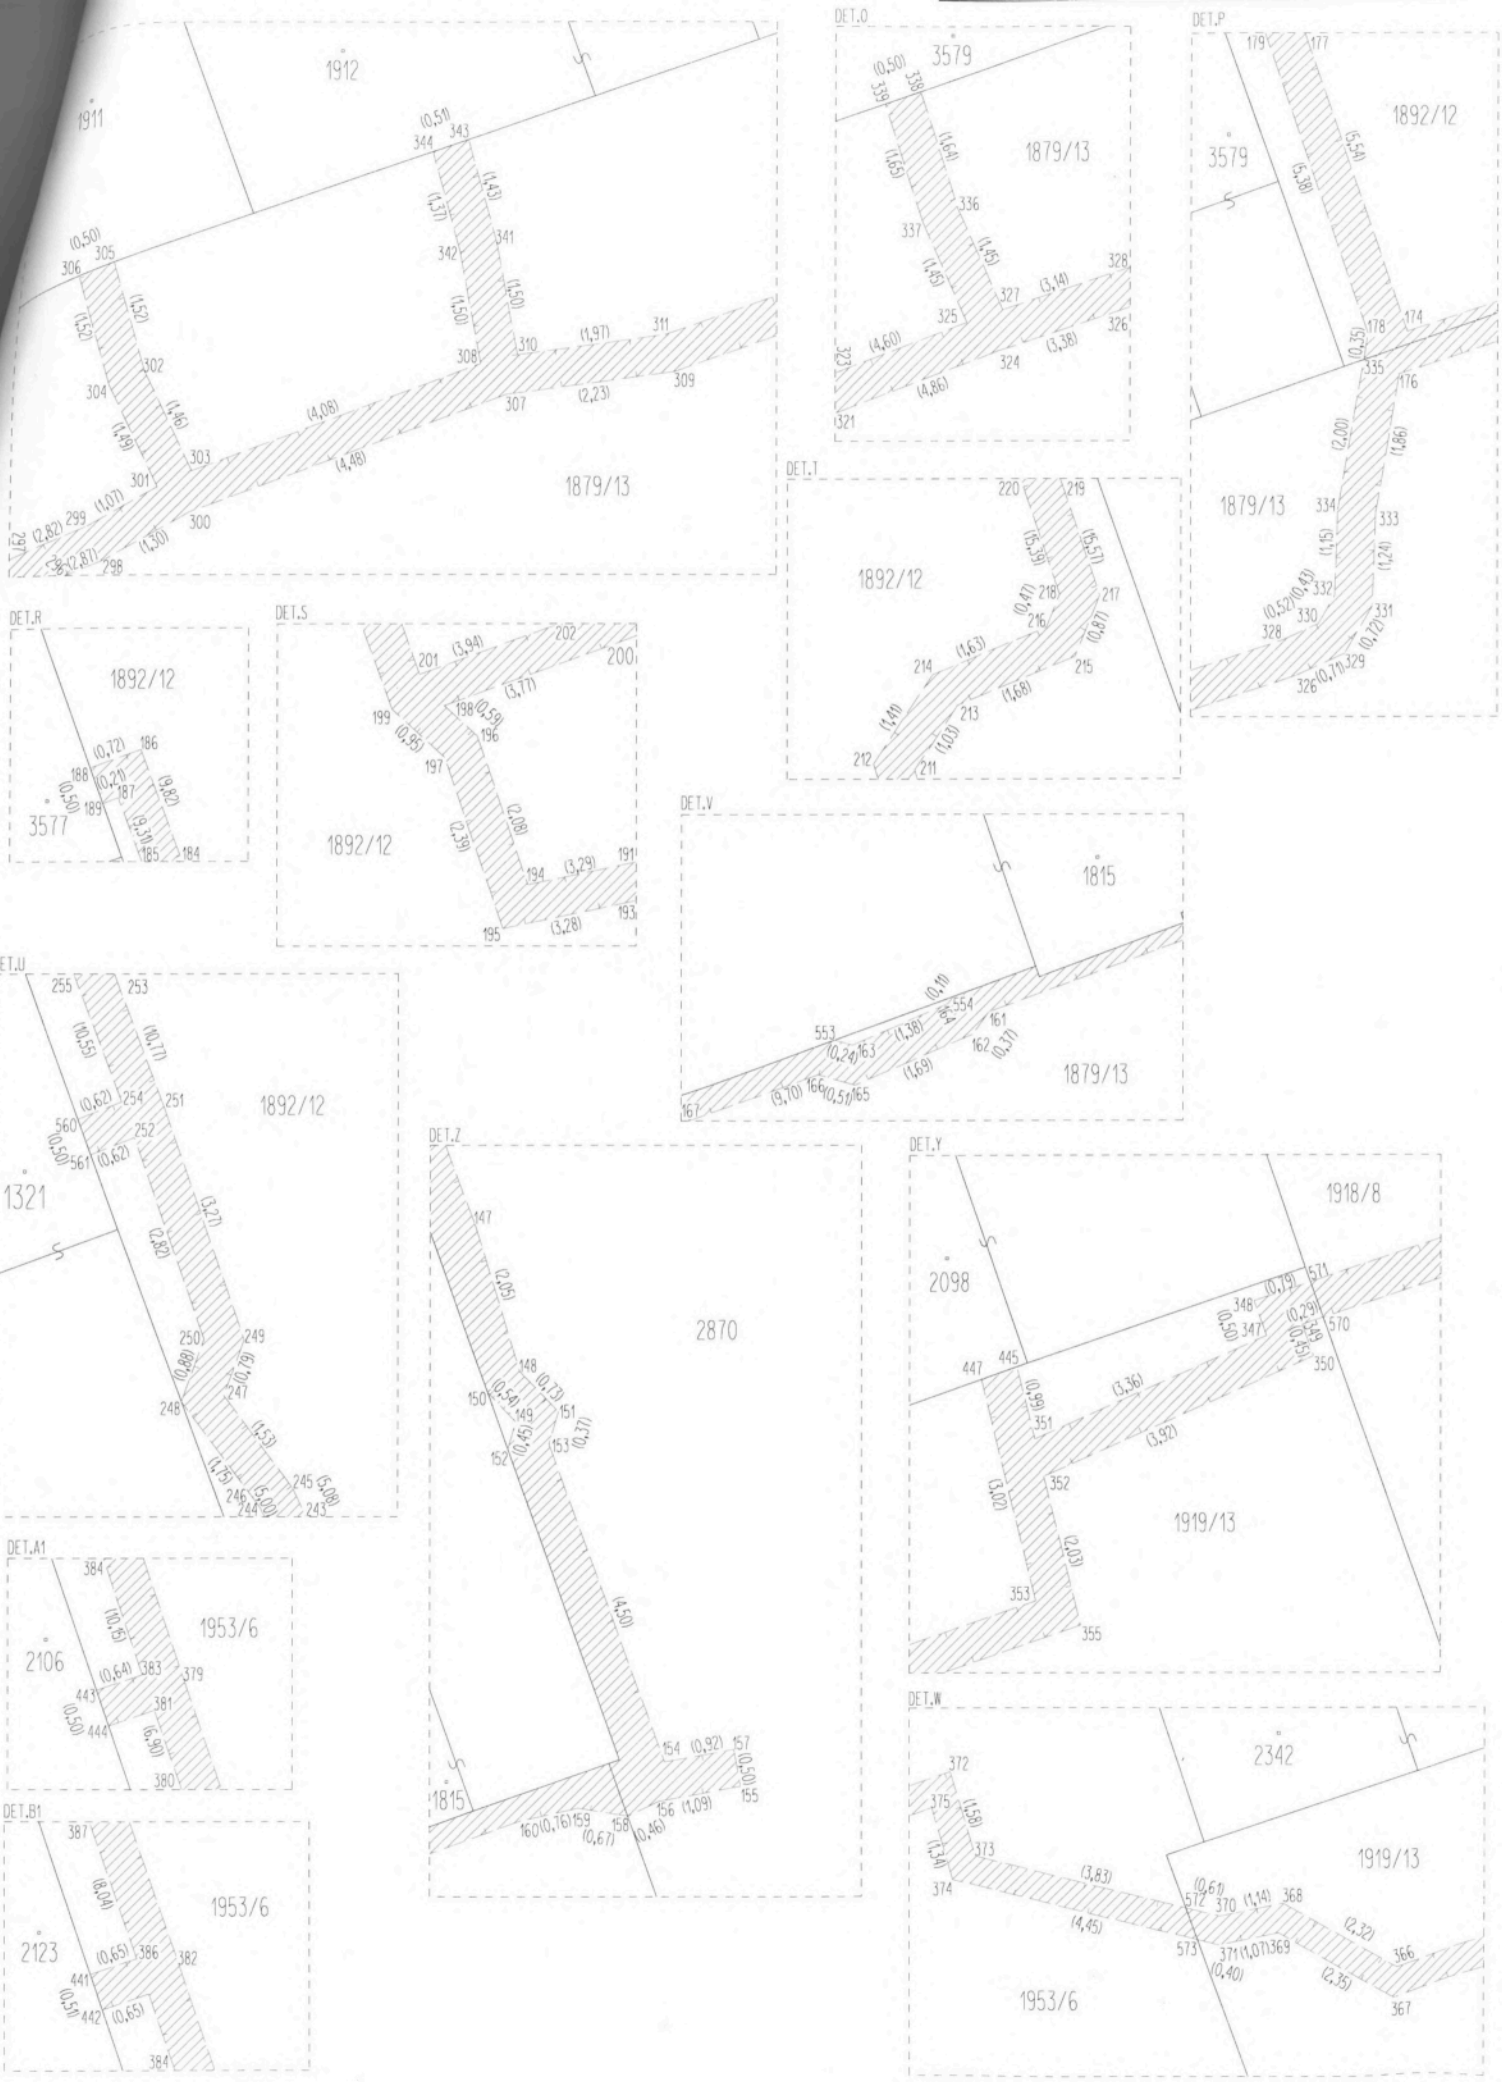

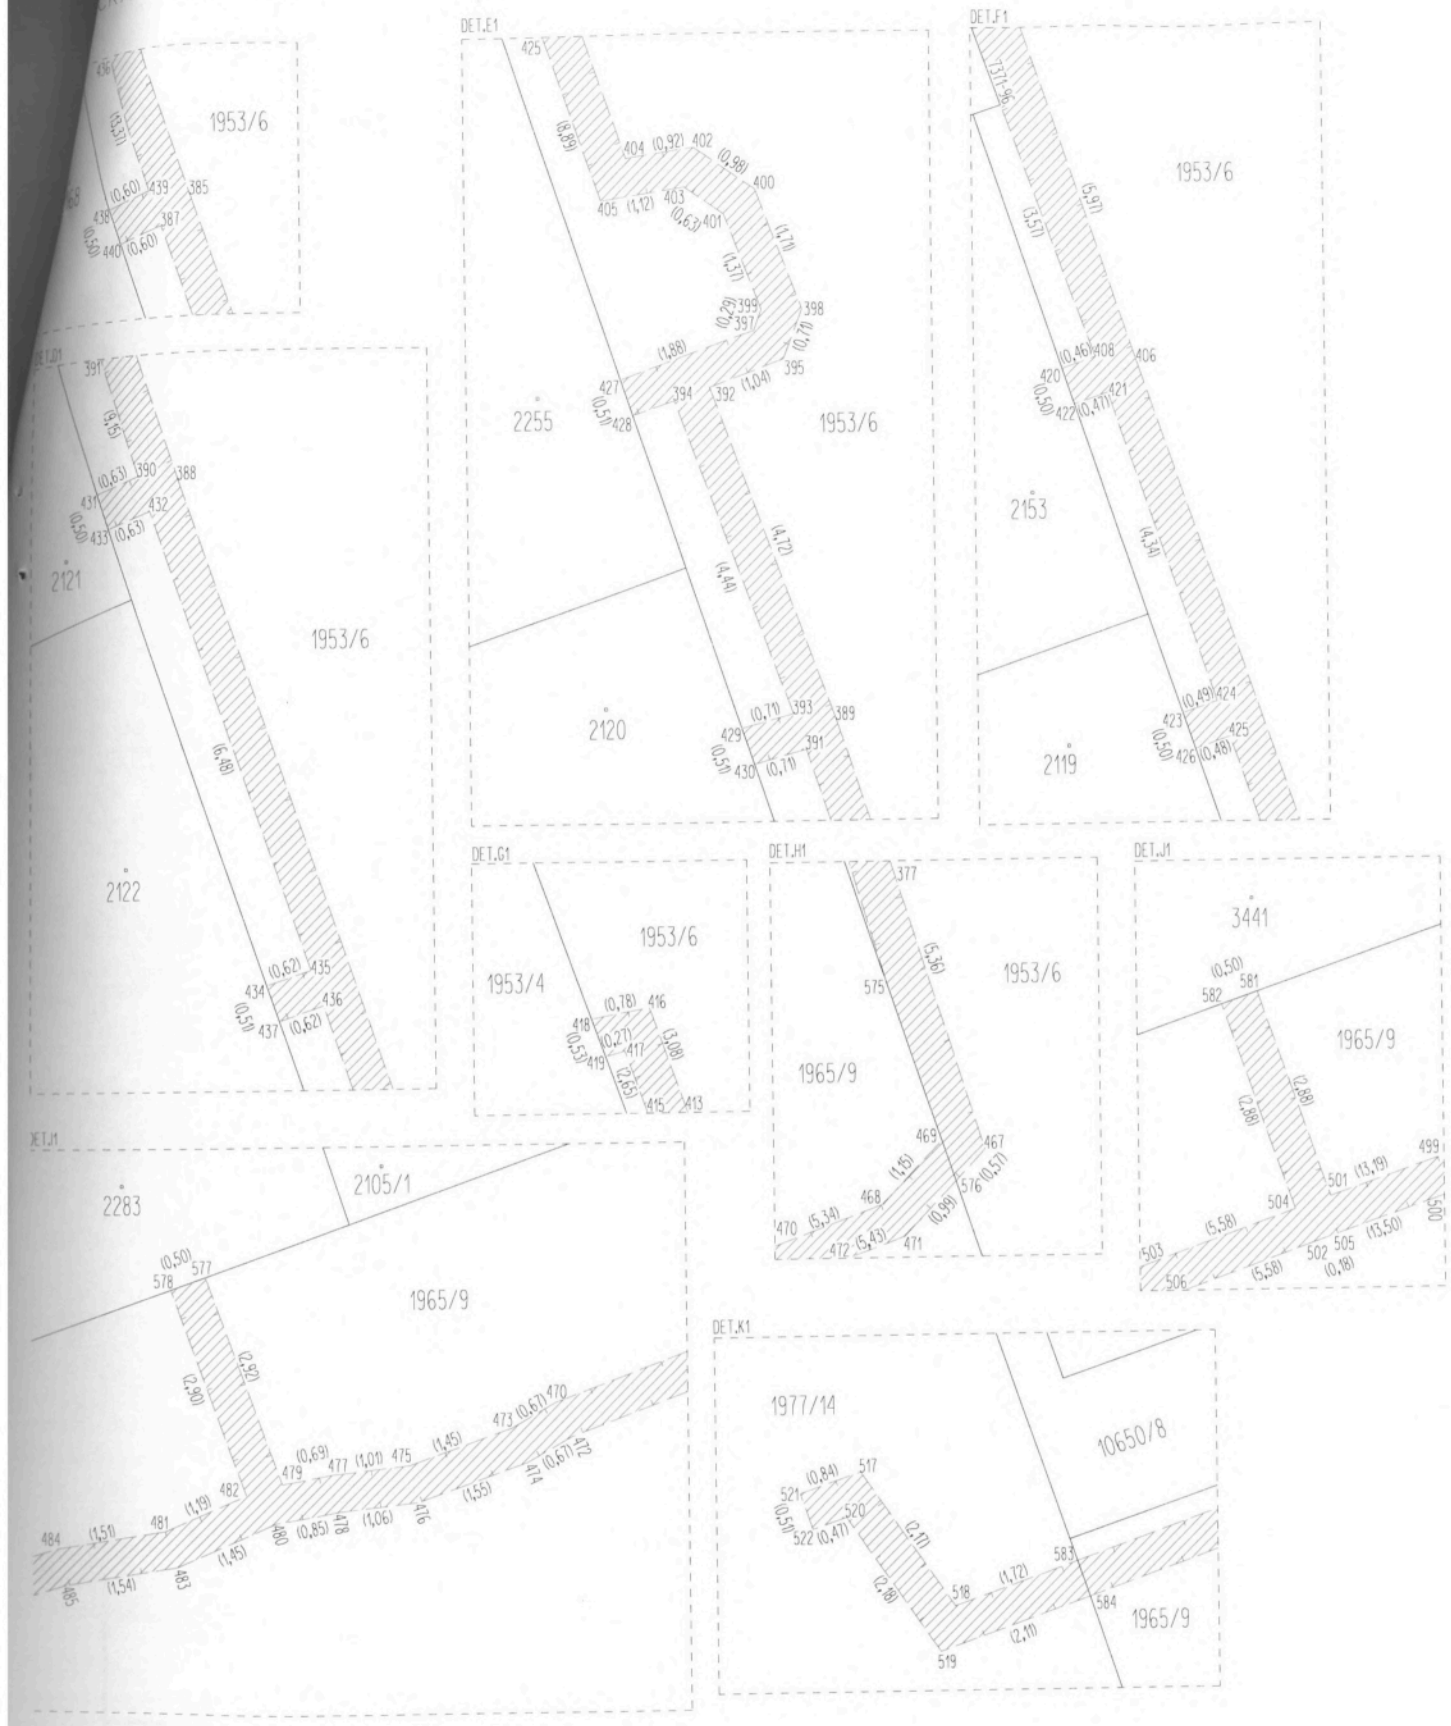
1953/6
DET.E1
2255
1953/6
2120
DET.F1
1953/6
2153
2119
DET.D1
2121
1953/6
2122
DET.G1
1953/6
1953/4
DET.H1
1953/6
1965/9
DET.J1
3441
1965/9
DET.J1
2283
2105/1
1965/9
DET.K1
1977/14
10650/8
1965/9