






ROHÁČOVA č.p. 265, 266, 273, 297, 299, 301 k.ú. ŽIŽKOV

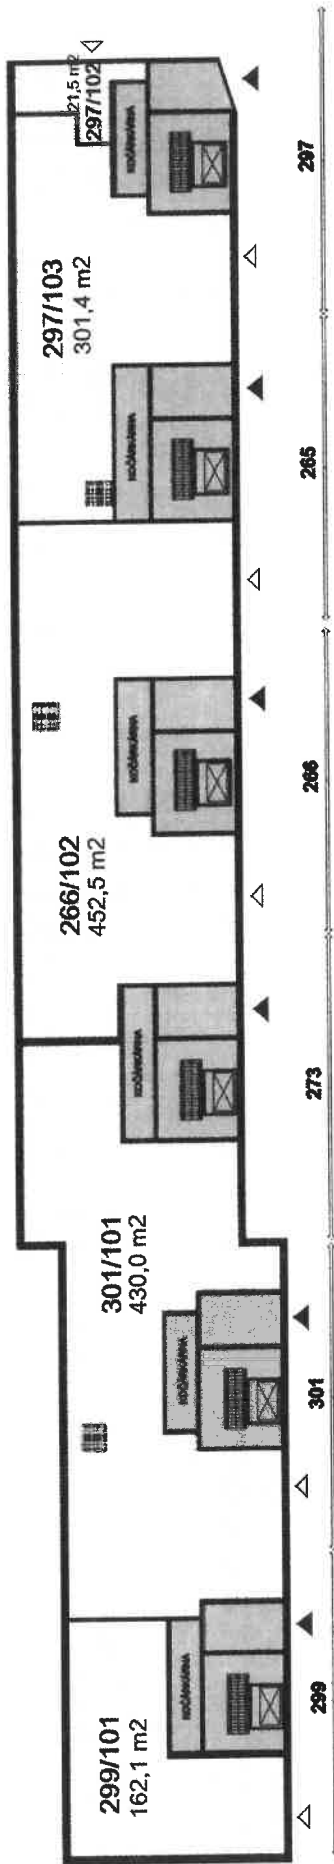

1.NP

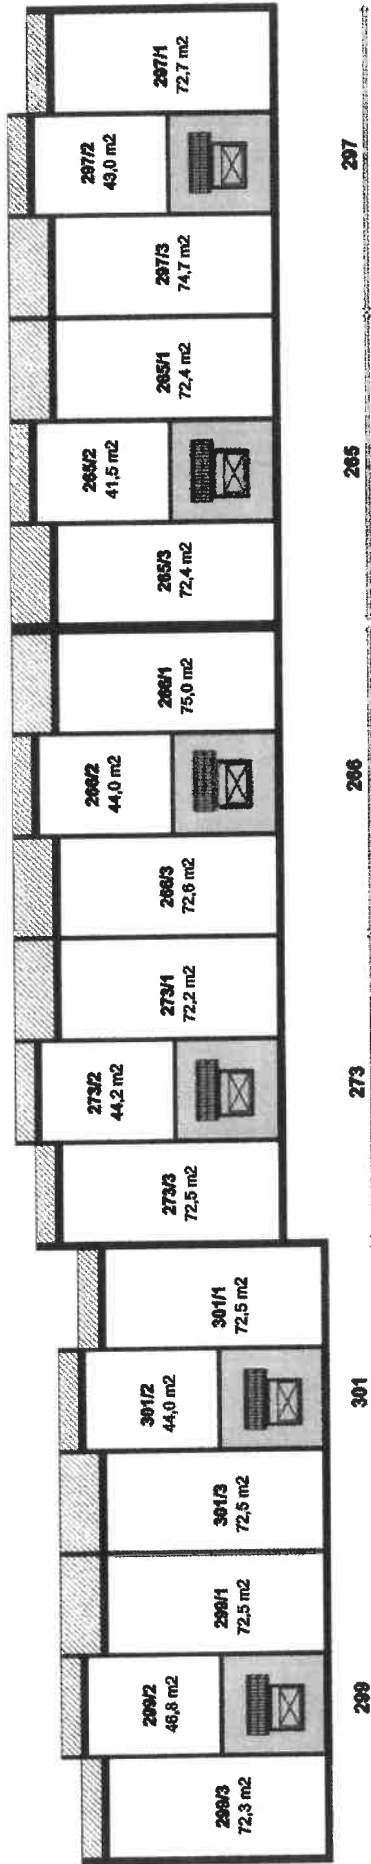


2.NP


-  byt zahrnutý v jednotce
-  nebytový prostor zahrnutý v jednotce
-  společné prostory k vyúčtování užívání vlastnickým jednotek

ROHÁČOVA č.p. 265, 266, 273, 297, 299, 301

k.ú. ŽIŽKOV

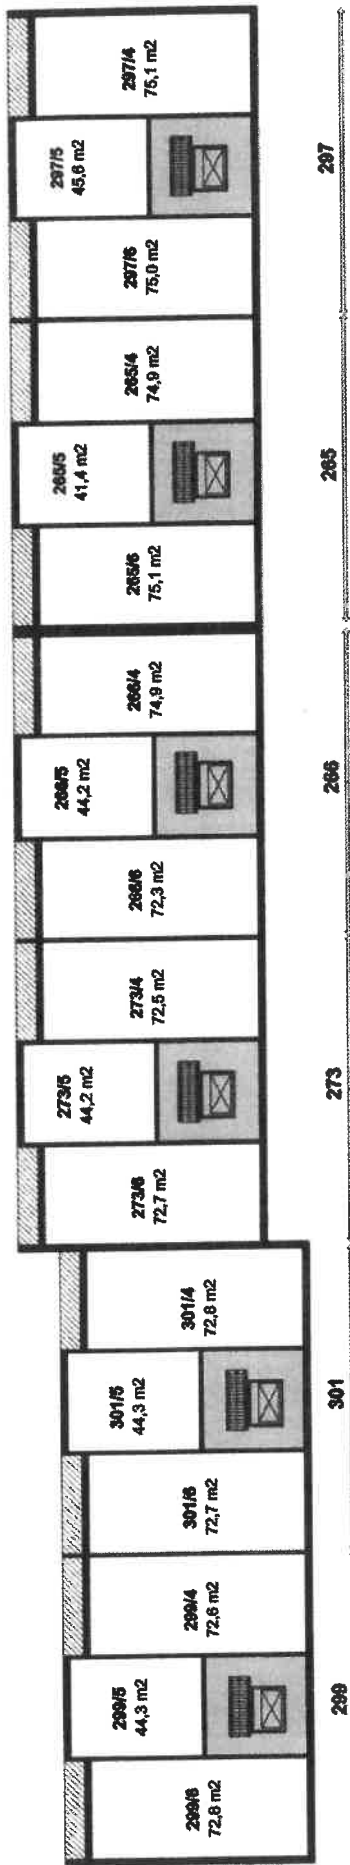

3.NP

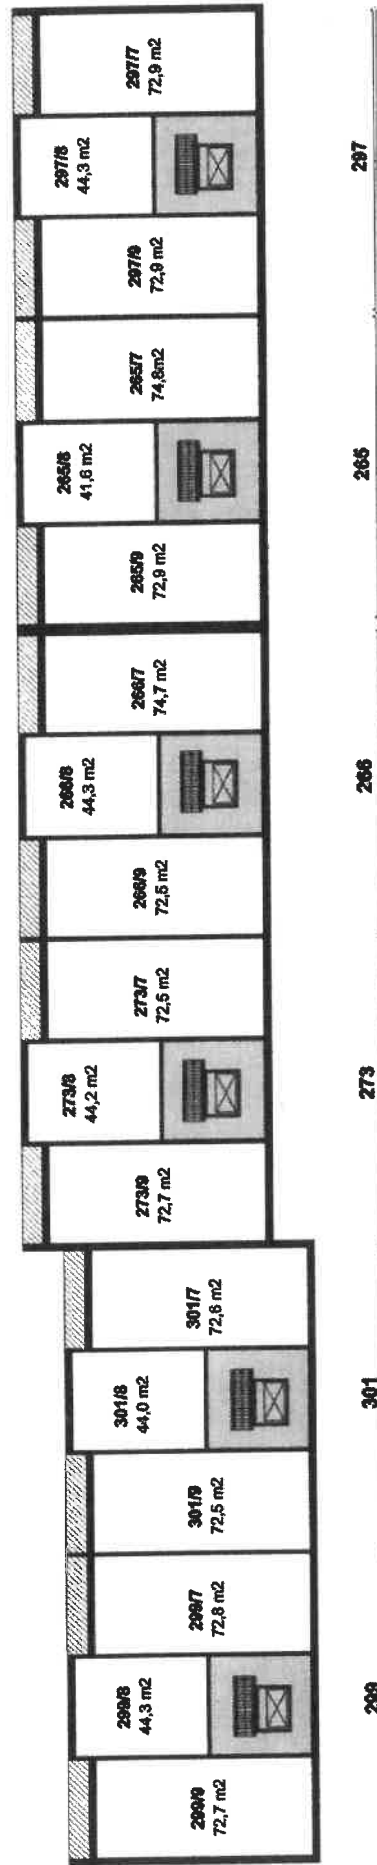


4.NP


- byt zahrnutý v jednotce
- nebytový prostor zahrnutý v jednotce
- společné prostory všem vlastníkům jednotek
- společné prostory k výlučnému užívání vlastníků jednotek

ROHÁČOVA č.p. 265, 266, 273, 297, 299, 301

k.ú. ŽÍŽKOV

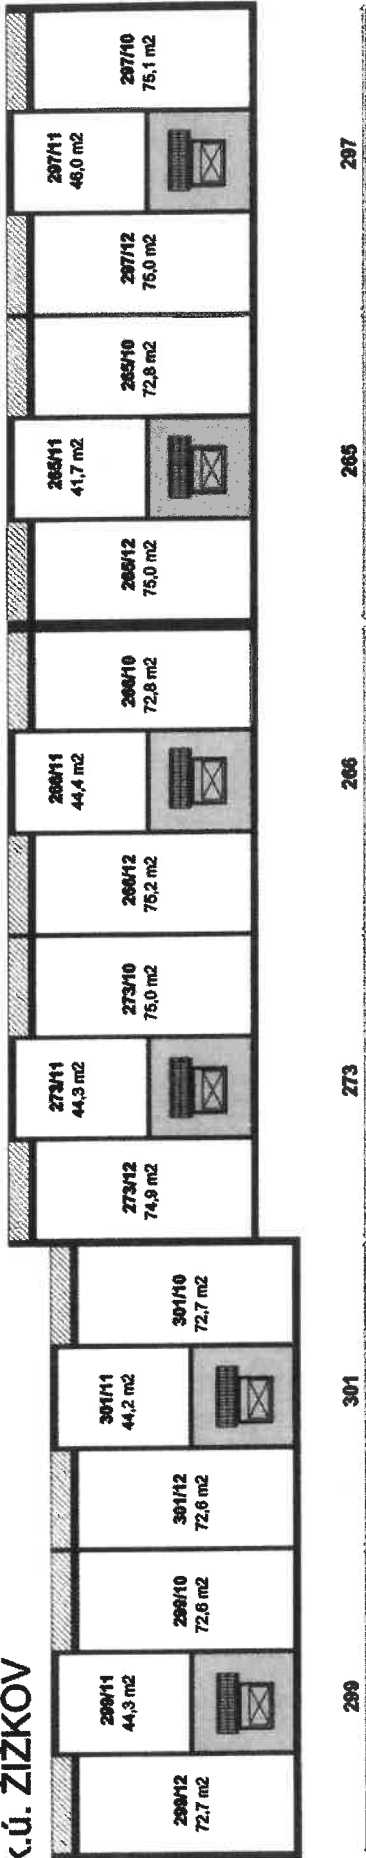

5.NP


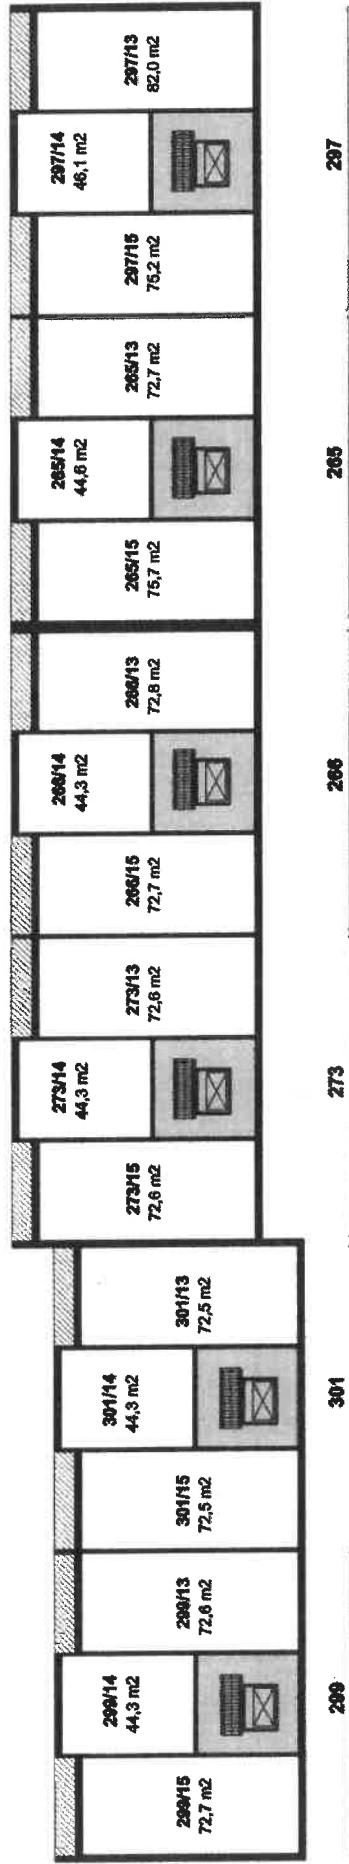


6.NP

- byt zahnutý v jednotce
- nebytový prostor zahnutý v jednotce
- společné prostory všem vlastníkům jednotek
- společné prostory k výlučnému užívání vlastníkům jednotek


ROHÁČOVA č.p. 265, 266, 273, 297, 299, 301

k.ú. ŽIŽKOV

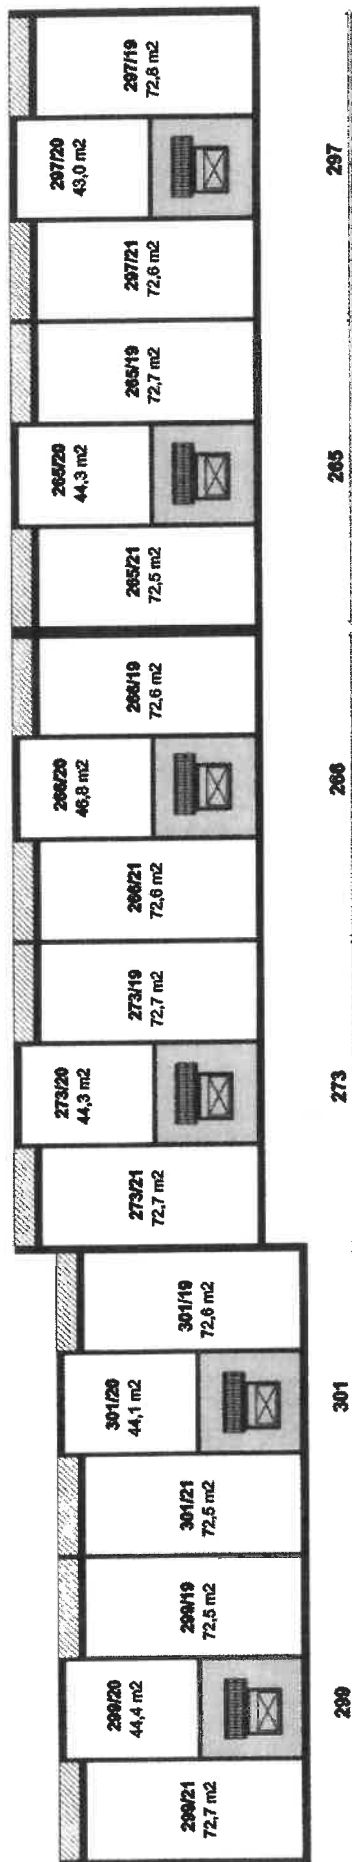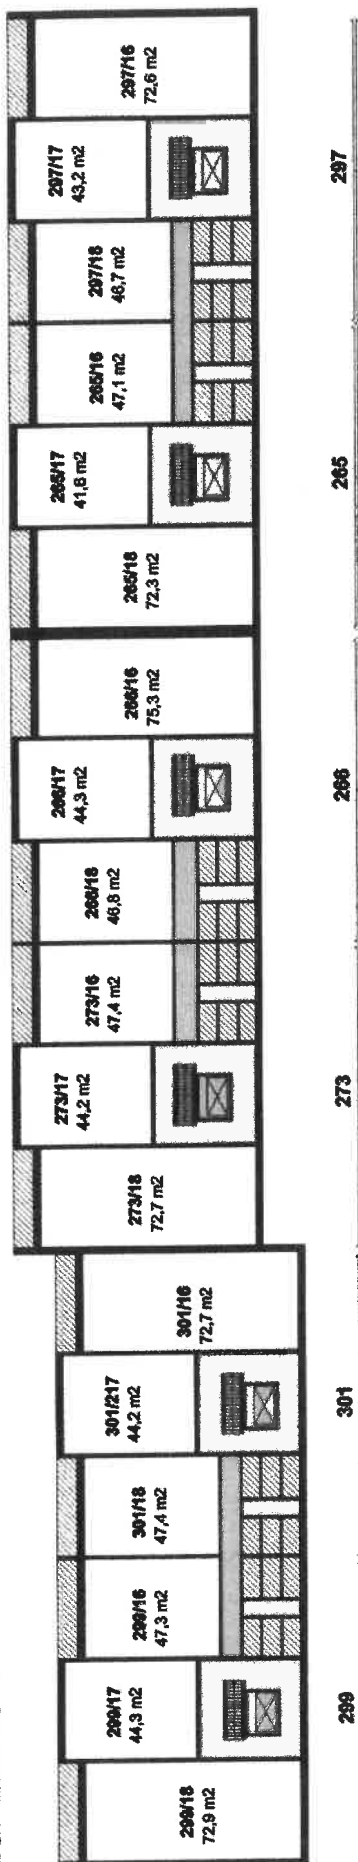



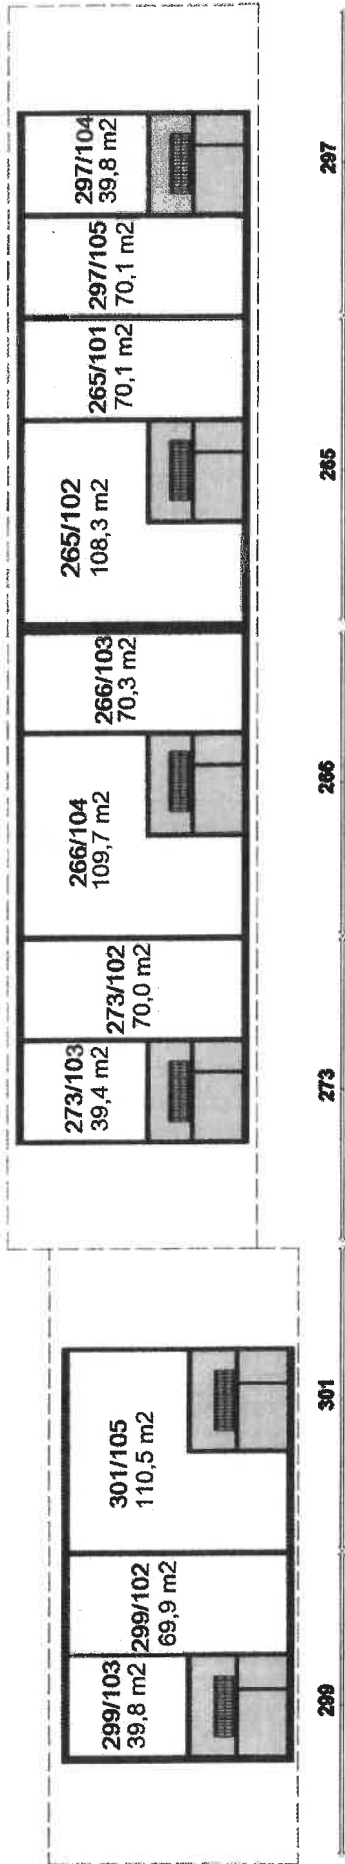

- byt zahrnutý v jednotce
- nebytový prostor zahrnutý v jednotce
- společné prostory všem vlastníkům jednotek
- společné prostory k výlučnému užívání vlastníků jednotek

ROHÁČOVA č.p. 265, 266, 273, 297, 299, 301
k.ú. ŽIŽKOV



9.NP

-  byt zahrnutý v jednotce
-  nebytový prostor zahrnutý v jednotce
-  společné prostory všem vlastníkům jednotek
-  společné prostory k výlučnému užívání vlastníků jednotek