


ROZŠÍŘENÍ KAPACITY DDM V BUDOVĚ HOSPODÁŘSKÉHO PAVILONU MŠ RATIBOŘICKÁ
PŮDORYS NAVRŽENÉHO STAVU 1NP - HOSPODÁŘSKÝ PAVILON

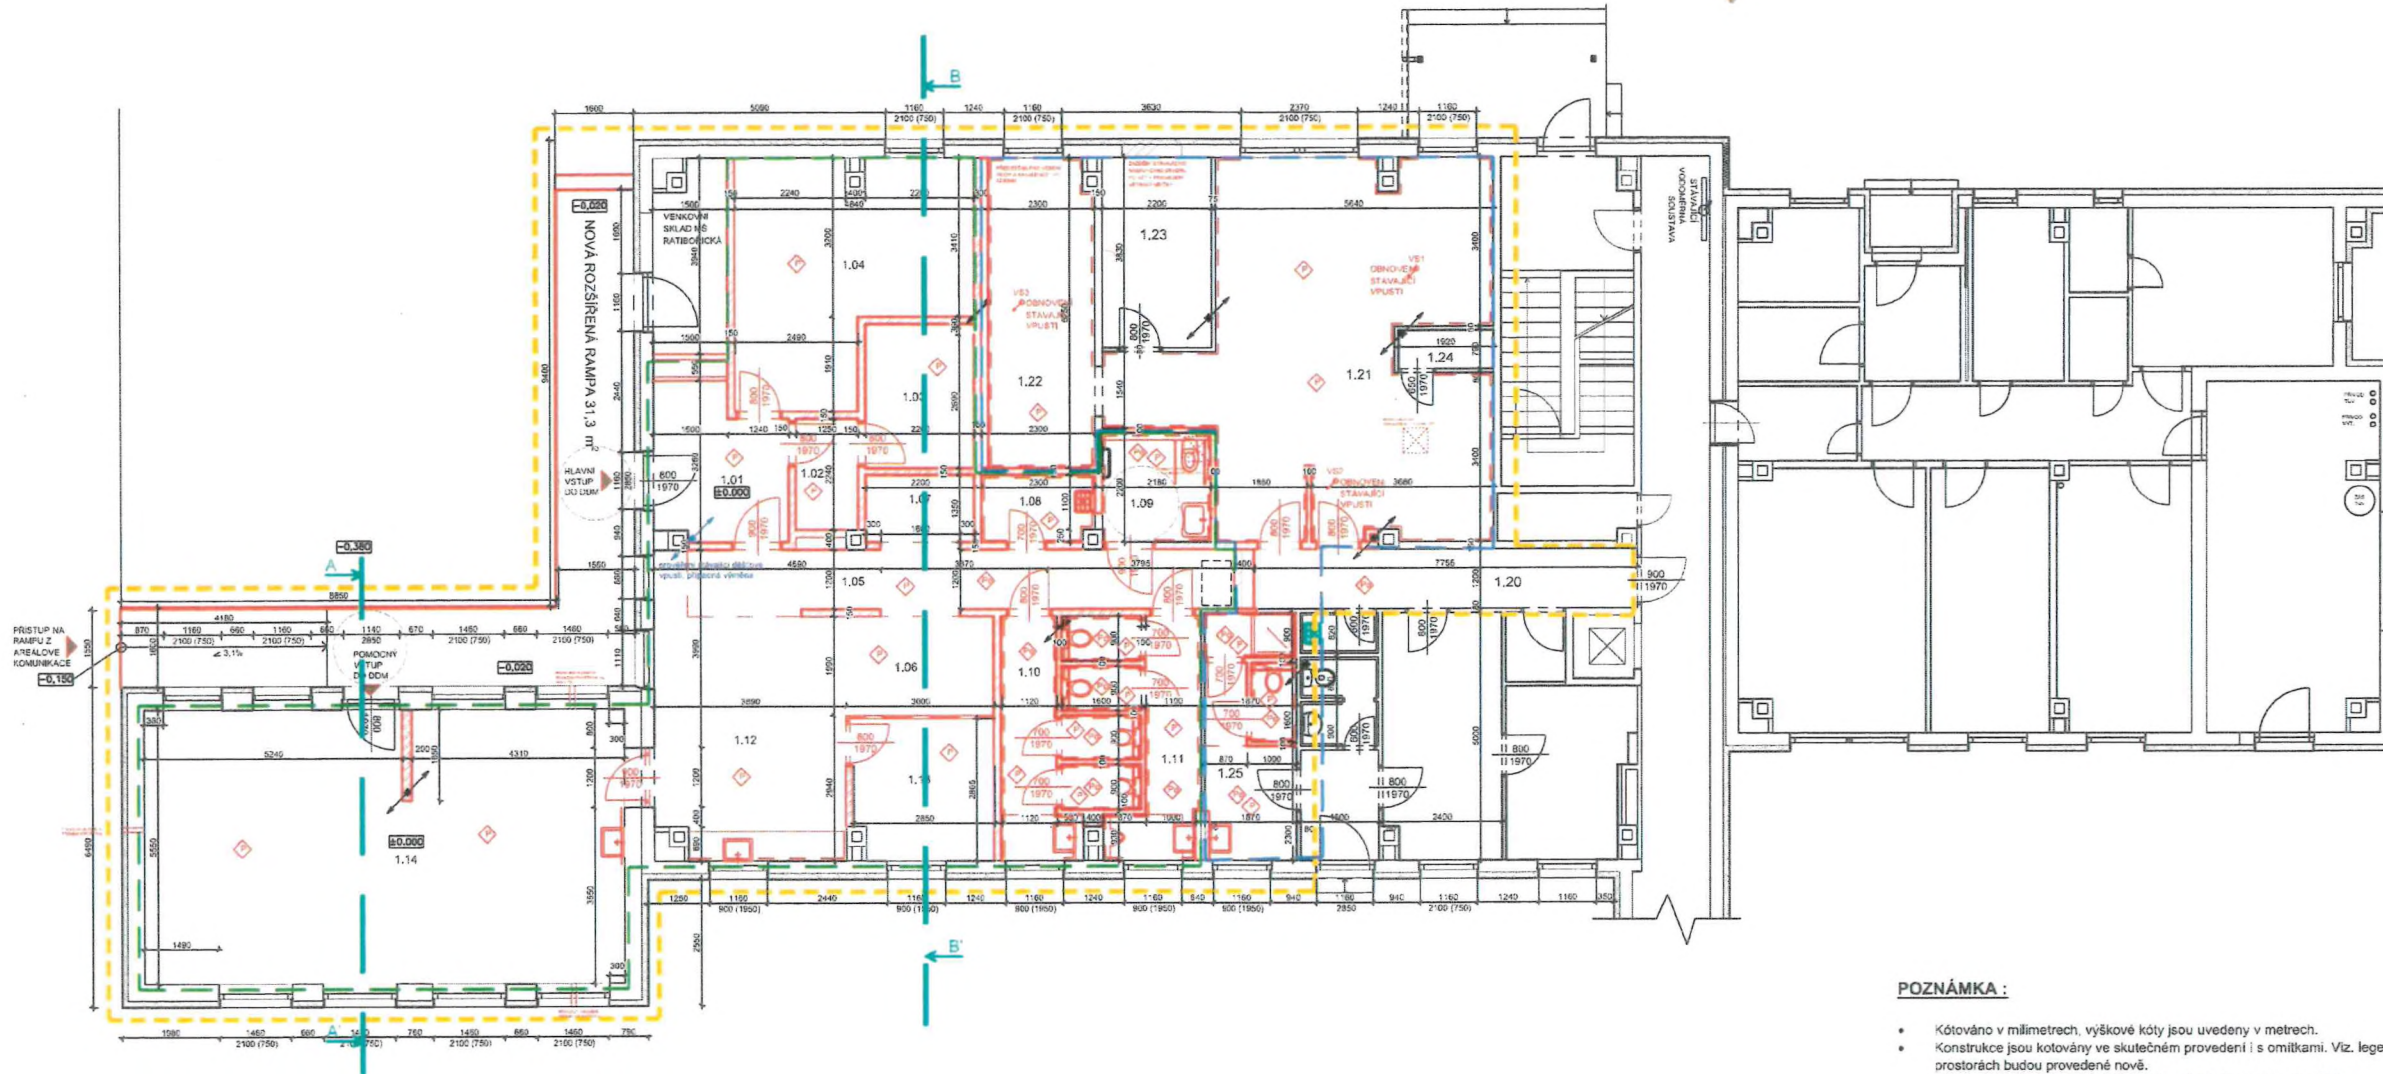

POZNÁMKA :

- Kótováno v milimetrech, výškové kóty jsou uvedeny v metrech.
- Konstrukce jsou kótovány ve skutečném provedení i s omítkami. Viz. legenda materiálů. Omítky v celých prostorách budou provedené nově.
- Půdorysné kóty jsou uvedeny i s omítkami (viz. legenda materiálů)
- Tato dokumentace nenahrazuje dokumentaci výrobní příp. realizační dílenských součástí, jedná se o dokumentaci k výběru zhotovitele stavby a podklad pro rozpočet stavby.
- Materiály jsou doporučeny projektantem, jiné použité materiály budou muset být projednány.
- Při rozsáhlejších bouracích pracích na ostatních konstrukcích je nutno tyto bourací práce projednat se státním.
- Veškeré navržené bourací práce budou probíhat na nenosných konstrukcích různých materiálů
- Podlahy budou vybourány na nosnou vrstvu a veškeré povrchy budou vyměněny za nové.
- V rámci rekonstrukce dojde k výměně vnitřních rozvodů vody, kanalizace, elektroinstalace, vzduchotechniky a vytápění, které jsou samostatnou součástí této PD.

LEGENDA MÍSTNOSTÍ ŘEŠENÉ ČÁSTI 1. NADZEMNÍHO PODLAŽÍ						
č.m.	ÚČEL (HPP)	NÁZEV MÍSTNOSTI	PLOCHA (m ²)	STĚNY	STROP	PODLAHA
1.01		Zároveň	7,8	Štuková omítka	Štuková omítka	Protisklizová keramická dlažba
1.02		Šatna personál	2,8	Štuková omítka	Štuková omítka	Protisklizová keramická dlažba
1.03		Sklad	5,9	Štuková omítka	Štuková omítka	Otluvzdorný nátěr
1.04		Šatna návštěvy	20,7	Štuková omítka	Štuková omítka	Protisklizová keramická dlažba
1.05		Chodba	14,1	Štuková omítka	SDK podhled	Protisklizová keramická dlažba
1.06		Posilovací zóna	14,4	Štuková omítka	Štuková omítka	Zátěžové marmoleum
1.07		Silová zóna	3,2	Štuková omítka	SDK podhled	Zátěžové marmoleum
1.08		Úklidová místnost	3,0	Keramický obklad	SDK podhled	Protisklizová keramická dlažba
1.09		WC invalidé	4,8	Keramický obklad	SDK podhled	Protisklizová keramická dlažba
1.10		WC ženy	8,9	Keramický obklad	SDK podhled	Protisklizová keramická dlažba
1.11		WC muži	9,0	Keramický obklad	SDK podhled	Protisklizová keramická dlažba
1.12		Denní místnost	11,0	Štuková omítka	Štuková omítka	Zátěžové marmoleum
1.13		Pracovna	8,0	Štuková omítka	Štuková omítka	Linoleum
1.14		Společenská místnost	53,7	Štuková omítka	Štuková omítka	Zátěžový koberec/marmoleum
1.20		Chodba	9,3	Štuková omítka	Štuková omítka	Protisklizová keramická dlažba
1.21		Prádelna	44,7	Štuková omítka	Štuková omítka	Protisklizová keramická dlažba
1.22		Prádelna	14,4	Štuková omítka	Štuková omítka	Protisklizová keramická dlažba
1.23		Sklad	8,4	Štuková omítka	Štuková omítka	Protisklizová keramická dlažba
1.24		Sklad	1,5	Štuková omítka	Štuková omítka	Protisklizová keramická dlažba
1.25		WC personál	9,0	Jednovrstvá omítka	SDK podhled	Protisklizová keramická dlažba

LEGENDA

- ▭ Stávající konstrukce
- ▭ Nové navrhované konstrukce
- ▭ **NOVÁ NENOSNÁ KONSTRUKCE**
Keramické zdivo tl. 150mm P8 vč. štukových omítek
- ▭ **NOVÁ NENOSNÁ KONSTRUKCE**
Porobetonové zdivo tl. 100mm P5 vč. jednovrstvých omítek
- ▭ **NOVÁ NENOSNÁ KONSTRUKCE**
Porobetonové zdivo tl. 200mm P5 vč. jednovrstvé omítky
- ▭ **NOVÁ NENOSNÁ KONSTRUKCE PRO PŘEDSTĚNY**
Porobetonové zdivo tl. 150mm P5 bez omítek
- ▭ **NAVRHOVANÉ OBKLADY Z KERAMICKÝCH DLAŽDIC**
- ▭ **NAVRHOVANÉ ROZŠÍŘENÍ DDM - PLOCHA VYUŽITÍ**
- ▭ **NAVRHOVANÉ PŘEMÍSTĚNÍ PRÁDELNY DO HOSPODÁŘSKÉHO PAVILONU**
- ▭ **ŘEŠENÁ ČÁST HOSPODÁŘSKÉHO PAVILONU**
- ⬆️ Montáž podhledu do výšky určené na stavbě (předpoklad 2600mm od podlahy)
- ⚡ Pozice stoupacího potrubí v řešené části
- ⬆️ Nové podlahy

