


ROZŠÍŘENÍ KAPACITY DDM V BUDOVĚ HOSPODÁŘSKÉHO PAVILONU MŠ RATIBOŘICKÁ
PŮDORYS NAVRŽENÉHO STAVU 1NP - HOSPODÁŘSKÝ PAVILON

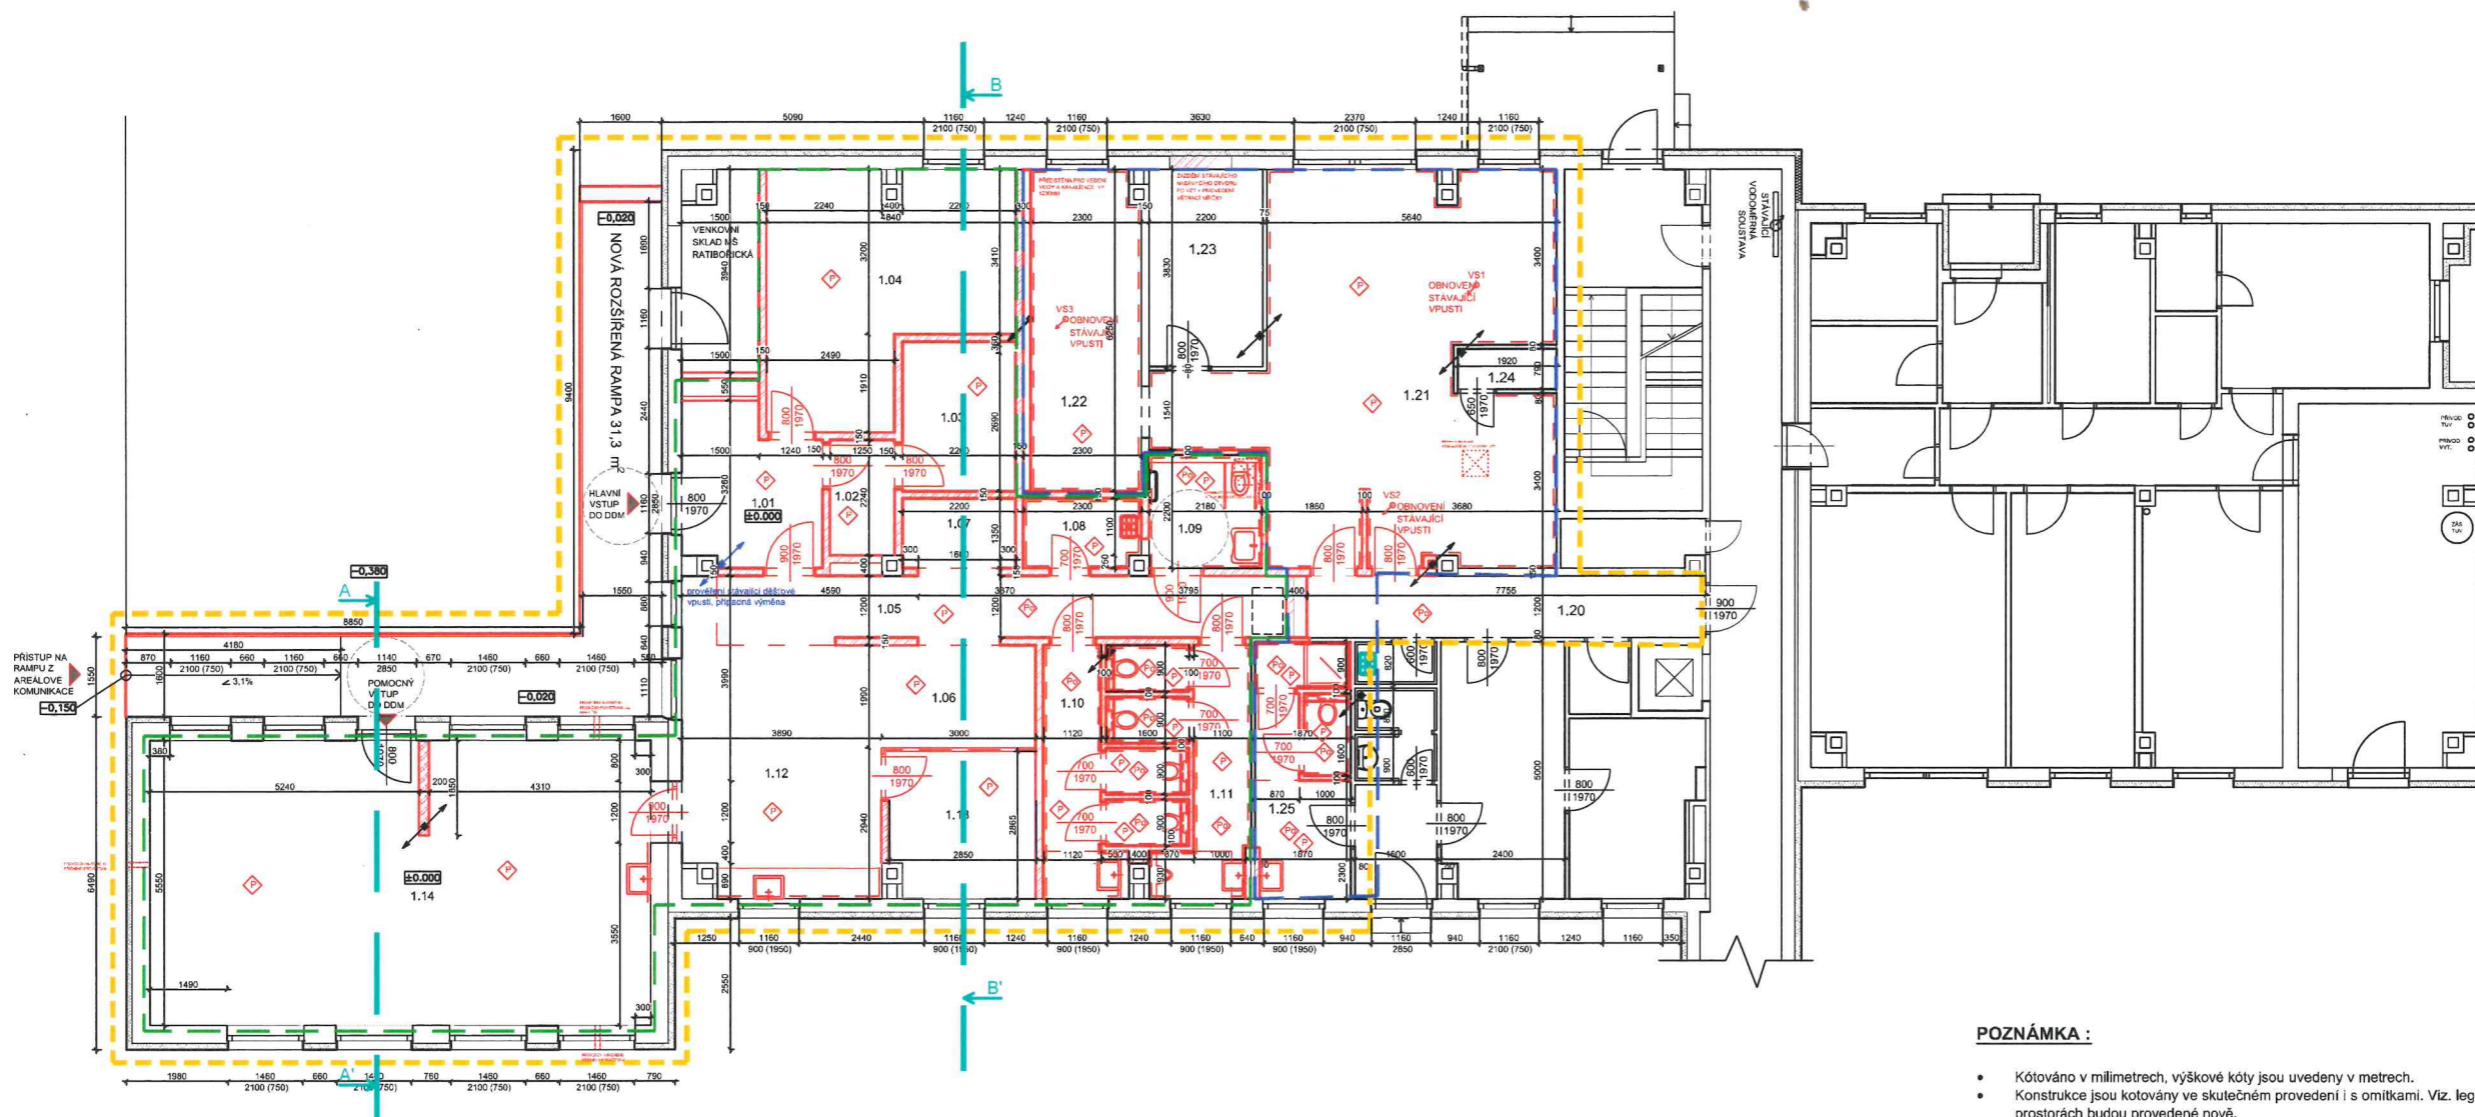

POZNÁMKA :

- Kótováno v milimetrech, výškové kóty jsou uvedeny v metrech.
- Konstrukce jsou kótovány ve skutečném provedení i s omítkami. Viz. legenda materiálů. Omítky v celých prostorech budou provedené nové.
- Půdorysné kóty jsou uvedeny i s omítkami (viz. legenda materiálů)
- Tato dokumentace nenahrazuje dokumentaci výrobní příp. realizační dílenských součástí, jedná se o dokumentaci k výběru zhotovitele stavby a podklad pro rozpočet stavby.
- Materiály jsou doporučené projektantem, jiné použité materiály budou muset být projednány.
- Při rozsáhlejších bouracích pracích na ostatních konstrukcích je nutno tyto bourací práce projednat se statikem.
- Veškeré navržené bourací práce budou probíhat na nosných konstrukcích různých materiálů
- Podlahy budou vybourány na nosnou vrstvu a veškeré povrchy budou vyměněny za nové.
- V rámci rekonstrukce dojde k výměně vnitřních rozvodů vody, kanalizace, elektroinstalace, vzduchotechniky a vytápění, které jsou samostatnou součástí této PD.

LEGENDA MÍSTNOSTÍ ŘEŠENÉ ČÁSTI 1. NADZEMNÍHO PODLAŽÍ					
č.m.	ÚČEL (HPP)	PLOCHA (m ²)	STĚNY	STROP	PODLAHA
1.01	Záveří	7,8	Štuková omítka	Štuková omítka	Protiskluzová keramická dlažba
1.02	Šatna personál	2,8	Štuková omítka	Štuková omítka	Protiskluzová keramická dlažba
1.03	Šklad	5,9	Štuková omítka	Štuková omítka	Otěruvzdorný nátěr
1.04	Šatna návštěvy	20,7	Štuková omítka	Štuková omítka	Protiskluzová keramická dlažba
1.05	Chodba	14,1	Štuková omítka	SDK podhled	Protiskluzová keramická dlažba
1.06	Posilovací zóna	14,4	Štuková omítka	Štuková omítka	Zátěžové marmoleum
1.07	Silová zóna	3,2	Štuková omítka	SDK podhled	Zátěžové marmoleum
1.08	Úklidová místnost	3,0	Keramický obklad	SDK podhled	Protiskluzová keramická dlažba
1.09	WC invalidé	4,8	Keramický obklad	SDK podhled	Protiskluzová keramická dlažba
1.10	WC ženy	8,9	Keramický obklad	SDK podhled	Protiskluzová keramická dlažba
1.11	WC muži	9,0	Keramický obklad	SDK podhled	Protiskluzová keramická dlažba
1.12	Denní místnost	11,0	Štuková omítka	Štuková omítka	Zátěžové marmoleum
1.13	Pracovna	8,0	Štuková omítka	Štuková omítka	Linoleum
1.14	Společenská místnost	53,7	Štuková omítka	Štuková omítka	Zátěžový koberec/ marmoleum
1.20	Chodba	9,3	Štuková omítka	Štuková omítka	Protiskluzová keramická dlažba
1.21	Prádelna	44,7	Štuková omítka	Štuková omítka	Protiskluzová keramická dlažba
1.22	Prádelna	14,4	Štuková omítka	Štuková omítka	Protiskluzová keramická dlažba
1.23	Šklad	8,4	Štuková omítka	Štuková omítka	Protiskluzová keramická dlažba
1.24	Šklad	1,5	Štuková omítka	Štuková omítka	Protiskluzová keramická dlažba
1.25	WC personál	9,0	Jednovrstvá omítka	SDK podhled	Protiskluzová keramická dlažba

LEGENDA

- ▭ Stávající konstrukce
- ▭ Nové navrhované konstrukce
- ▭ NOVÁ NENOSNÁ KONSTRUKCE
Keramické zdivo tl. 150mm P8 vč. štukových omítek
- ▭ NOVÁ NENOSNÁ KONSTRUKCE
Porobetonové zdivo tl. 100mm P5 vč. jednovrstvých omítek
- ▭ NOVÁ NENOSNÁ KONSTRUKCE
Porobetonové zdivo tl. 200mm P5 vč. jednovrstvé omítky
- ▭ NOVÁ NENOSNÁ KONSTRUKCE PRO PŘEDSTĚNY
Porobetonové zdivo tl. 150mm P5 bez omítek
- ▭ NAVRHOVANÉ OBKLADY Z KERAMICKÝCH DLAŽDIC
- ▭ NAVRHOVANÉ ROZŠÍŘENÍ DDM - PLOCHA VYUŽITÍ
- ▭ NAVRHOVANÉ PŘEMÍSTĚNÍ PRÁDELNY DO HOSPODÁŘSKÉHO PAVILONU
- ▭ ŘEŠENÁ ČÁST HOSPODÁŘSKÉHO PAVILONU

- ⬆ Po Montáž podhledu do výšky určené na stavbě (předpoklad 2600mm od podlahy)
- ↗ Pozice stoupacího potrubí v řešené části
- ▭ P Nové podlahy



±0,000 = 283,55 m.n.m.

D.1.1. ARCHITEKTONICKO STAVEBNÍ ČÁST

AUTORIZACE	Ing. Kamil Kubánek		
PROJEKTANT	Petr Novotný		
VYPRACOVAL	Petr Novotný		
KOORDINACE	Ing. Kamil Kubánek		
MÍSTO STAVBY	Ratibořická 2299/34, č. parc. 786/112, k.ú. Horní Počernice [643777]	FORMÁT	ISO A2 PLNÁ (420,00 X 594,00 MM)
STAVEBNÍK	Městská část Praha 20, IČ : 002 40 192	Č.REVIZE	00_2019_PN
	Jivanská 647/10, 193 21 Praha 20 - Horní Počernice	DATUM	listopad 2019
AKCE:	ROZŠÍŘENÍ KAPACITY DDM V HOSPODÁŘSKÉM PAVILONU MŠ RATIBOŘICKÁ	STUPEŇ PD	DVZ
		Č. ZAKÁZKY	22-2018/RP
OBSAH:	NAVRHOVANÝ PŮDORYS 1.NP	MĚŘÍTKO	1:100
		Č. VÝKRESU	D.1.1.5.