

**Statutární město Zlín**

náměstí Míru 12, 760 01 Zlín

zastoupené: Ing. et Ing. Jiří Korec, primátor

zástupce ve věcech smluvních: MUDr. Miroslav Adámek, náměstek primátora

zástupce ve věcech technických: vedoucí Odboru kultury a památkové péče

IČO: 00283924

DIČ: CZ00283924

Bankovní spojení: ČS, a.s., č.ú. 3048982/0800

Odpovědný útvar: Odbor kultury a památkové péče

dále jako „objednatel“

a**CHROMEK INTERIÉRY, s.r.o.**

se sídlem: Tečovice 365, 763 02 Tečovice

zastoupený: [redacted]

IČO: 26935431

DIČ: CZ26935431

Zapsán: v obchodním rejstříku vedeném Krajským soudem v Brně, oddíl C, vložka 46669

Bankovní spojení: Česká spořitelna, a.s., č.ú. 1415375319/0800

dále jako „zhotovitel“

uzavírájí tuto

S M L O U V U O D Í L O

dle ustanovení § 2586 a násl. zákona č. 89/2012 Sb., Občanský zákoník

číslo smlouvy objednatele: **2800 20 0449**

číslo smlouvy zhotovitele:

**I.
PŘEDMĚT SMLOUVY**

1. Předmětem této smlouvy je závazek zhotovitele k řádnému, včasnému a bezvadnému provedení dodávek a prací specifikovaných dále touto smlouvou (článek I bod 2.) a závazek objednatele k zaplacení ceny za dodávky a práce (článek V.).
2. Předmětem plnění dle této smlouvy jsou dodávky a práce, související se zaměřením prostor, výrobou, dodáním, instalací a montáží nábytku pro Obvodní knihovnu Jižní svahy, Okružní 4699, 760 01 Zlín.
3. Veškeré dodávky, montáže a související práce potřebné k řádnému provedení akce, budou provedeny v souladu s platnou legislativou a ČSN a dle obecně závazných a doporučených předpisů a metodik.
4. Zhotovitel prohlašuje a zavazuje se provést dodávky s potřebnou péčí, v ujednaném čase a obstará vše, co je k provedení potřeba, v souladu s podklady pro provedení dodávek (článek II.), popřípadě rozhodnutími správních orgánů.

II.

PODKLADY PRO PROVEDENÍ DODÁVKY

1. Podkladem pro provedení dodávky je rozkres NÁBYTEK – KNIHOVNA výroba – podklad pro CN uvedený v Příloze č. 1 této smlouvy.
2. Zhotovitel prohlašuje, že mu před podpisem této smlouvy byly předány všechny potřebné informace a prohlašuje, že se s těmito jako odborně způsobilý seznámil a prohlašuje, že dodávky lze podle tohoto provést tak, aby dodaný systém sloužil svému účelu a splňoval všechny požadavky na něj kladené a očekávané.
3. Od takto vymezeného rozsahu (technické specifikace) se budou posuzovat případné změny věcného rozsahu a technického řešení dodávek.

III.

DOBA A MÍSTO PLNĚNÍ

1. Provádění prací bude zahájeno bezodkladně po nabytí účinnosti této smlouvy, nejpozději však ve lhůtě do 30 pracovních dnů od nabytí účinnosti této smlouvy.
2. Práce budou provedeny (řádně ukončeny a předány) ve lhůtě do 18. 12. 2020.
3. Dodržení termínu provedení prací zhotovitelem je závislé na řádné a včasné součinnosti objednatele dohodnuté v této smlouvě. Po dobu prodlení objednatele s poskytnutím součinnosti není zhotovitel v prodlení s plněním závazku.
4. Termín provedení může být měněn jen v případě dohody smluvních stran formou písemného dodatku ke smlouvě, schváleného Radou města Zlína.

IV.

PŘEDÁNÍ A PŘEVZETÍ DÍLA (PŘEDMĚTU DODÁVEK)

1. Zhotovitel je povinen vyzvat objednatele písemně (předáno osobně kontaktní osobě, e-mailem, poštou nebo faxem) k převzetí díla, nebo jeho části dle čl. I této smlouvy nejméně 1 pracovní den předem.
2. Dílo (část díla) je provedeno, je-li dokončeno a předáno. Dílo (část díla) je dokončeno, je-li předvedena jeho způsobilost sloužit svému účelu a prokázáno splnění náležitostí uvedených v čl. I. a II. této smlouvy.
3. O předání a převzetí díla (část díla) sepiší smluvní strany předávací protokol, který bude mimo jiné obsahovat soupis případně zjištěných drobných vad a nedodělků díla (část díla), tj. takových vad, které nebrání řádnému užívání díla (část díla). Tyto drobné vady a nedodělky je zhotovitel povinen odstranit neprodleně, nejpozději ve lhůtě dohodnuté smluvními stranami (viz. čl. IX odst. 3 této smlouvy).
4. Budou-li při předání (část díla) zjištěny závažné vady nebo nedodělky bránící řádnému užívání díla (část díla), objednatel dílo (část díla) nepřevzme a o této skutečnosti sepiší záznam.
5. Po podepsání protokolu o předání a převzetí díla (část díla) objednatelem i zhotovitelem se veškeré údaje v něm uvedené považují za dohodnuté. Podpisem protokolu oběma smluvními stranami dochází k řádnému předání a převzetí díla (část díla). Rovněž platí, že

objednatel v protokolu sepsané závady nebo popis, jak se projevují, zhotovitel odstraní v dohodnutých lhůtách a na své náklady.

V. CENA ZA DODÁVKY

1. Cena za realizaci dodávky v rozsahu čl. I této smlouvy je stanovena dohodou smluvních stran jako cena maximální, bez možnosti navyšování a zahrnuje všechny náklady spojené s řádnou a včasnou realizací předmětu plnění dle této smlouvy.
2. Cena za kompletní dodávky byla dohodnuta takto:

Provedené dodávky v rozsahu čl. I této smlouvy bez DPH	399 900 Kč
DPH (21%)	83 979 Kč
Provedené dodávky v rozsahu čl. I této smlouvy včetně DPH	483 879 Kč

3. V případě, že v průběhu realizace dojde k rozšíření nebo redukci smluvených prací, budou tyto řešeny dodatkem k této smlouvě po vzájemné dohodě obou smluvních stran.

VI. PLATEBNÍ PODMÍNKY

1. Objednatel neposkytuje zálohy. Zhotovitel bude objednateli fakturovat skutečně provedené práce a dodávky vždy 1 x měsíčně dílčími daňovými doklady (fakturami) s náležitostmi dle § 29 zákona č. 235/2004 Sb., o dani z přidané hodnoty, v platném znění.
2. Podkladem pro vystavení dílčích daňových dokladů (faktur) zhotovitelem jsou objednatel (osobou zástupce ve věcech technických) písemně odsouhlasené soupisy skutečně provedených prací a dodávek odpovídající provedeným pracím v daném období – měsíci. Dnem dílčího zdanitelného plnění je den oboustranného odsouhlasení soupisu provedených prací. Dílčí daňové doklady (faktury) doručí zhotovitel objednateli do 7 kalendářních dnů ode dne dílčího zdanitelného plnění.
3. Platba bude uskutečněna formou převodu finančních prostředků na účet zhotovitele uvedený v záhlaví této smlouvy s lhůtou splatnosti dílčího daňového dokladu (faktury) do 30 dnů ode dne jeho vystavení.
4. Objednatel pořizuje plnění k výkonu veřejné správy, nejedná jako osoba povinná k dani, proto se pro práce zařazené do číselného kódu CZ-CPA 41-43 Klasifikace produkce, nepoužije režim přenesené daňové povinnosti dle zákona č. 235/2004 Sb., o dani z přidané hodnoty, ve znění pozdějších předpisů.
5. Úhrada dílčích daňových dokladů (faktur) bude objednatel provedena do 90 % ceny díla.. Nárok na uhrazení zbývajících 10 % ceny zhotoviteli vzniká až po splnění všech následujících podmínek:
 - a) předání a převzetí kompletního díla
 - b) odstranění drobných vad a nedodělků, které samy o sobě, ani ve spojení s jinými, nebrání plynulému a bezpečnému užívání díla, nebo jeho části, uvedených v předávacím protokolu (čl. IV bod 3.) a
 - c) odstranění škod třetím osobám vzniklých v souvislosti s realizací díla, nebo jeho části.

6. Termínem úhrady se rozumí den odepsání finančních prostředků z účtu objednatele.

VII. KONTROLY DODÁVKY (MONTÁŽNÍCH PRACÍ)

1. Zhotovitel zodpovídá za zabezpečení podmínek bezpečnosti práce svých pracovníků a pracovníků případných subdodavatelů v místě provádění prací a za dodržování všech právních předpisů a norem ČSN souvisejících s vykonávanými činnostmi dle této smlouvy.
2. Objednatel má právo kontrolovat provádění prací. Zjistí-li, že zhotovitel porušuje svou povinnost, může požadovat, aby zhotovitel zajistil nápravu a prováděl práce řádným způsobem. Neučiní-li tak zhotovitel ani v přiměřené době, může objednatel odstoupit od smlouvy, vedl-li by postup zhotovitele nepochybně k podstatnému porušení smlouvy. Zástupci objednatele či osoba provádějící dozor jsou oprávněni kdykoliv vstupovat na montážní místa za účelem průběžné kontroly provádění prací.

VIII. NEBEZPEČÍ ŠKODY, VLASTNICKÉ PRÁVO K DODÁVCE

1. Zhotovitel nese nebezpečí škody na majetku objednatele, jež vznikne v souvislosti s jeho činnostmi dle této smlouvy. Zhotovitel také odpovídá za škody vzniklé třetím osobám v souvislosti s prováděním činností dle této smlouvy. V dané souvislosti zhotovitel prohlašuje, že tyto skutečnosti jsou kryté příslušnými pojistnými smlouvami, které na základě písemné výzvy objednatele předloží objednateli k nahlédnutí.
2. Vlastníkem zhotovovaných dodávek se stává objednatel okamžikem jejich převzetí

IX. ODPOVĚDNOST ZA VADY

1. Zhotovitel odpovídá za vady dodávek, které má dodávka v době předání a převzetí objednatelem.
2. Dodávka má vady, jestliže neodpovídá výsledku dohodnutému ve smlouvě o dílo.
3. Drobné vady a nedodělky uvedené v předávacím protokolu budou zhotovitelem odstraněny v písemně dohodnutém, nejkratším možném termínu.
4. Tímto článkem nejsou dotčena záruční ustanovení.

X. PROHLÁŠENÍ SMLUVNÍCH STRAN

1. Smluvní strany jsou povinny poskytnout si vzájemnou součinnost nezbytnou při naplňování předmětu díla.

XI. ZÁRUKA

1. Objednatel má právo na odstranění vad vzniklých v důsledku porušení smluvních povinností zhotovitelem.

2. Zhotovitel podpisem této smlouvy přejímá záruku za jakost provedených dodávek. Záruka za jakost dodávky, kvalitu provedených prací a zabudovaných materiálů je **36 měsíců** a počíná běžet dnem protokolárního předání a převzetí dodávky.
3. Záruka se nevztahuje na závady způsobené nesprávnou nebo neoprávněnou manipulací po převzetí dodávky objednatelem, odcizením, násilným poškozením, živelnými událostmi nebo jinými případy vyšší moci. Za vyšší moc je považována okolnost, kterou zhotovitel nemohl předvídat ani odvrátit nebo překonat.
4. Zhotovitel prohlašuje, že dodávku zhotoví podle podmínek smlouvy a nejméně v záruční době bude mít vlastnosti v této smlouvě dohodnuté.
5. Odstranění závady bude zhotovitelem provedeno nejpozději do 3 dnů ode dne písemného nahlášení závady objednatelem zhotoviteli.
6. Pro postup při uplatnění nároků z vad v záruční době (reklamační řízení) a pro nároky z těchto vad se použijí ustanovení § 2619 občanského zákoníku.

XII. SMLUVNÍ POKUTY

1. Bude-li zhotovitel v prodlení s provedením dodávky (řádným ukončením a předáním), zavazuje se zaplatit smluvní pokutu ve výši 1 000 Kč za každý započatý den prodlení.
2. Bude-li v případném reklamačním řízení objednatel požadovat odstranění vad v přiměřené lhůtě a zhotovitel tyto vady v termínu neodstraní, zavazuje se zhotovitel zaplatit 1 000 Kč za každou vadu a každý započatý den prodlení.
3. V případě porušení povinnosti či povinností zhotovitele vyplývajících z této smlouvy, vyjma povinností uvedených v odst. 1. a 2. tohoto článku, zaplatí zhotovitel objednateli smluvní pokutu ve výši 1 000 Kč za každý jednotlivý případ porušení povinností poskytovatele. Takový případ musí být zdokumentován písemným zápisem s podpisy zástupců ve věcech technických obou stran. V případě, že některý ze zástupců ve věcech technických se odmítne podepsat, musí být tato skutečnost včetně důvodů odmítnutí uvedena v zápisu.
4. Smlouvením smluvních pokut není dotčeno právo objednatele požadovat náhradu škody způsobené mu zhotovitelem. Objednatel je oprávněn požadovat náhradu škody vedle nároku na smluvní pokutu.

XIII. ÚROK Z PRODLENÍ

1. Dostane-li se objednatel či zhotovitel do prodlení se splněním peněžitých závazků vyplývajících z této smlouvy, je povinen platit druhé smluvní straně úrok z prodlení v zákonné výši denně z částky, ohledně které je v prodlení.

XIV. PODSTATNÉ PORUŠENÍ SMLUVNÍ POVINNOSTI

1. Za podstatné porušení smlouvy se považuje zejména:
 - prodlení zhotovitele se zahájením nebo provedením (řádným ukončením a předáním) dodávky dle lhůt a nedodržení termínů v této smlouvě uvedených,
 - prodlení objednatele se splněním peněžitých závazků vyplývajících z této smlouvy delší třiceti dnů.

XV. ODSTOUPENÍ OD SMLOUVY

1. Zhotovitel a objednatel mají právo odstoupit od smlouvy v případě podstatného porušení smlouvy dle čl. XIV. Strana odstupující od smlouvy je povinna toto odstoupení zaslat písemně na adresu druhé smluvní strany uvedené v záhlaví této smlouvy. Účinnost tohoto odstoupení se váže ke dni doručení oznámení o odstoupení od smlouvy.

XVI. ZÁVĚREČNÁ USTANOVENÍ

1. Tato smlouva a právní vztahy z ní vzniklé se řídí zákonem č. 89/2012 Sb., občanským zákoníkem, ve znění pozdějších předpisů.
2. V případě vzniku sporu se smluvní strany zavazují řešit jej přednostně dohodou v souladu se zásadou poctivého a profesionálního obchodního styku. Pokud jednání smluvních stran nebude úspěšné, bude záležitost předložena místně příslušnému soudu.
3. Změny smlouvy mohou být provedeny výhradně písemnými dodatky k této smlouvě, není-li ve smlouvě uvedeno jinak.
4. Smlouva se vyhotovuje ve 3 stejnopisech s platností originálu, z nichž objednatel obdrží 2 vyhotovení a zhotovitel 1 vyhotovení.
5. Smlouva nabývá platnosti podpisem obou stran a účinnosti dnem zveřejnění v Registru smluv.
6. Účastníci smlouvy prohlašují, že ujednání obsažená v této smlouvě odpovídají jejich pravé a svobodné vůli a na důkaz toho připojují ke smlouvě své vlastnoruční podpisy.
7. Zhotovitel bere na vědomí, že statutární město Zlín jakožto správce zpracovává osobní údaje v souladu s Nařízením Evropského parlamentu a Rady (EU) 2016/679 ze dne 27. dubna 2016 o ochraně fyzických osob v souvislosti se zpracováním osobních údajů a o volném pohybu těchto údajů a o zrušení směrnice 95/46/ES (obecné nařízení o ochraně osobních údajů). Zákonost zpracování v tomto případě vychází z čl. 6 odst. 1 písm. b), c) a f) uvedeného nařízení, neboť zpracování je nezbytné pro splnění smlouvy, splnění právní povinnosti a účely oprávněných zájmů správce. Osobní údaje budou zpracovávány po dobu stanovenou spisovým a skartačním plánem. Kontakty na pověřence pro ochranu osobních údajů, práva a povinnosti správce a subjektů osobních údajů a další informace ke zpracování osobních údajů jsou uvedeny na www.zlin.eu/gdpr.

Smlouva o dílo: „Nábytek na míru Obvodní knihovna JS Okružní“

Schválení fin. krytí

Doložka dle § 41 zákona č. 128/2000 Sb., o obcích

Schváleno orgánem obce: Zastupitelstvo města Zlína

Datum a číslo jednací: 12. 12. 2019, č. j. 4/8Z/2019

Schválení uzavření smlouvy o dílo

Doložka dle § 41 zákona č. 128/2000 Sb., o obcích


Schváleno orgánem obce: Rada města Zlína

Datum a číslo jednací: 14. 9. 2020, č. j. 61/18R/2020

Ve Zlíně dne

26. 10. 2020


V..... dne

 

NÁBYTEK - KNIHOVNA

výroba - podklad pro CN

název: Obvodní knihovna JS Zlín_ NÁBYTEK_podklad pro CN_1.8.2020
ROZKRES PRO CENOVOU NABÍDKU, PŘED REALIZACÍ PŘEMĚŘIT!

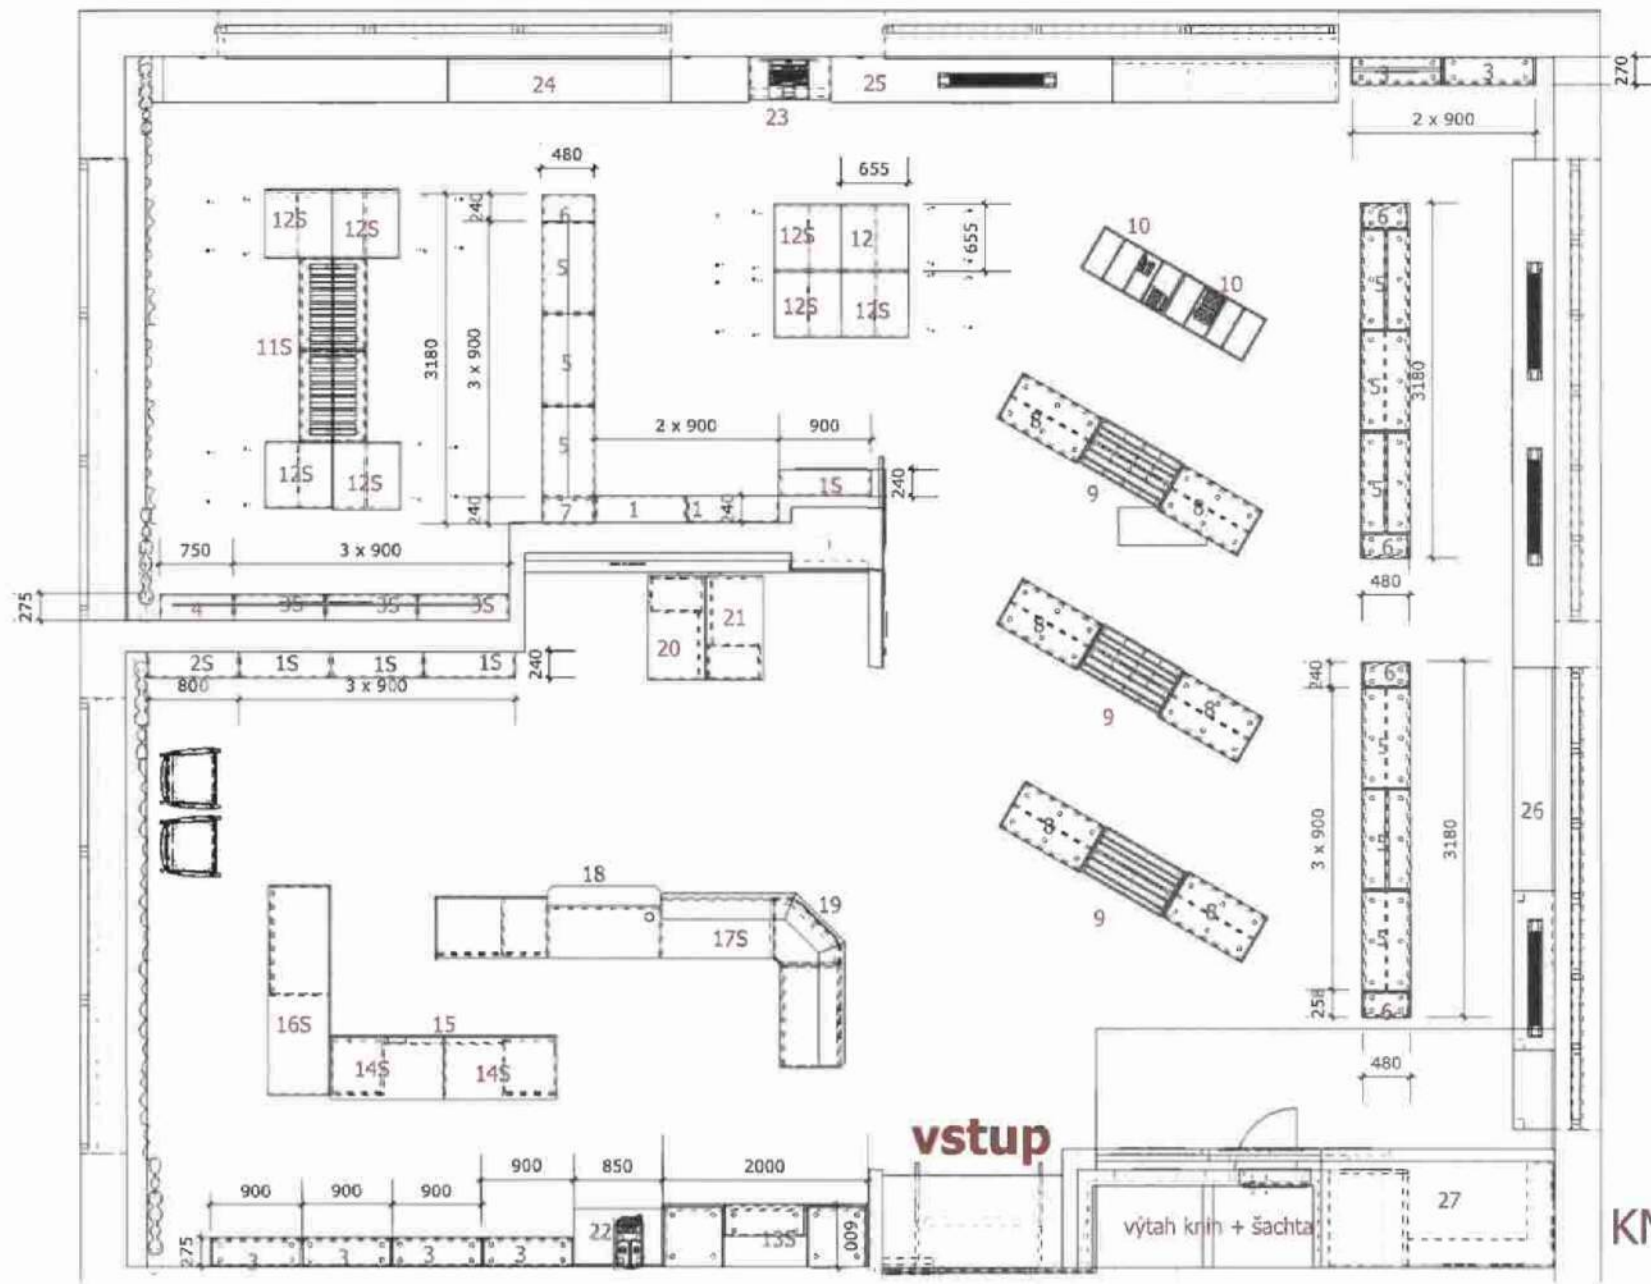

KNIHOVNA

přídorys M 1:50

název: Obvodní knihovna JS Zlín_ NÁBYTEK_podklad pro CN_1.8.2020
ROZKRES PRO CENOVOU NABÍDKU, PŘED REALIZACÍ PŘEMĚŘIT!

vybavení nábytek - komplet :

4 ks	1 S	STÁVAJÍCÍ REGÁL JEDNOSTRANNÝ		90 x 190,5 x 24 cm	
	1	REGÁL JEDNOSTRANNÝ	LTD buk	90 x 190,5 x 24 cm	2 ks
1 ks	2 S	STÁVAJÍCÍ REGÁL JEDNOSTRANNÝ		80 x 190,5 x 24 cm	
1 ks	3 S	STÁVAJÍCÍ REGÁL JEDNOSTRANNÝ		90 x 190,5 x 27,5 cm	
	3	REGÁL JEDNOSTRANNÝ	LTD buk	90 x 190,5 x 27,5 cm	6 ks
	4	REGÁL JEDNOSTRANNÝ	LTD buk	75 x 190,5 x 27,5 cm	1 ks
	5	REGÁL OBOUSTRANNÝ	LTD buk	90 x 190,5 x 48 cm	9 ks
	6	REGÁL JEDNOSTRANNÝ	LTD ANTRACIT	48 x 190,5 x 24 cm	5 ks
	7	SKŘÍŇKA	LTD ANTRACIT	48 x 190,5 x 24 cm	1 ks
	8	MOBILNÍ REGÁL - OBOUSTRANNÝ	LTD buk	90 x 152 x 52 cm tl.25 mm	6 ks
	9	MOBILNÍ "A"REGÁL - OBOUSTRANNÝ	LTD ANTRACIT	90 x 152 x 52 cm tl.25 mm	3 ks
	10	MOBILNÍ HRABADLA	LTD buk + antracit		2 ks
1 ks	11S	STÁVAJÍCÍ ČASOPISOVÝ REGÁL			
7 ks	12S	STÁVAJÍCÍ STOLEK			
	12	STOLEK	LTD buk	65,5 x 65,5 x výška doměr	1 ks
1 ks	13S	STÁVAJÍCÍ SESTAVA VYS.SKŘÍŇÍ			
2 ks	14S	STÁVAJÍCÍ PRACOVNÍ STŮL			
	15	KRYCÍ DESKA 14S	LTD ANTRACIT		1 ks
1 ks	16S	STÁVAJÍCÍ STŮL NA BALENÍ KNIH			
1 ks	17S	STÁVAJÍCÍ PULT			
	18	OBKLAD NA ČÁST PULTU	LTD ANTRACIT		1 ks
	19	OBKLAD NA ČÁST PULTU	LTD ANTRACIT		1 ks
	20	PC STOLEK	LTD buk	110 x 60 x 77 cm	1 ks
	21	PC STOLEK	LTD buk	110 x 60 x 77 cm	1 ks
	22	SKŘÍŇKA POD KÁVOVAR	LTD ANTRACIT	85 x 190,5 x 60 cm	1 ks
	23	INFO PULT	LTD ANTRACIT		1 ks
	24	KRYT RADIÁTORU A LAVICE 1			1 ks
	25	KRYT RADIÁTORU A LAVICE 2			1 ks
	26	KRYT RADIÁTORU A LAVICE 3			1 ks
	27	SESTAVA "VÝTAH" + ŠATNA			1 ks

materiály na nové prvky :


LTD buk
EGGER H 1582 ST 15 buk ellmau
antracit
EGGER U 960 ST 9 onyxově šedá
bílá
EGGER W 980 ST 21 platinově bílá



1;2;4;



5

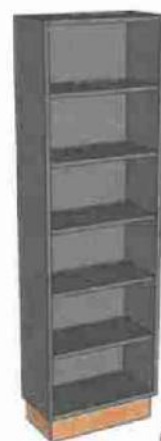

6



7 - skříňka
KOPPLUS - A DVIŘKA U 960 ST9
EONL jako 6 BK H 1582 ST 15
nastavitelné police 6 ks
výška 1905 mm
UZAMÝKAČELNA


- | | | |
|---|---|------|
| 1 | regál jednostranný - BK - 900 x 1905 x 240 mm | 2 ks |
| 3 | regál jednostranný - BK - 900 x 1905 x 275 mm | 6 ks |
| 4 | regál jednostranný - BK - 750 x 1905 x 275 mm | 1 ks |
| 5 | regál oboustranný - BK - 900 x 1905 x 480 mm | 9 ks |
| 6 | regál jednostranný - ANTRACIT + BK sokl 480 x 1905 x 240 mm | 5 ks |
| 7 | skříňka - ANTRACIT + BK sokl - 480 x 1905 x 240 mm | 1 ks |

materiál :

EGGER H 1582 ST 15 buk ellmau

EGGER U 960 ST 9 onyxově šedá



nábytek - výroba - statické regály

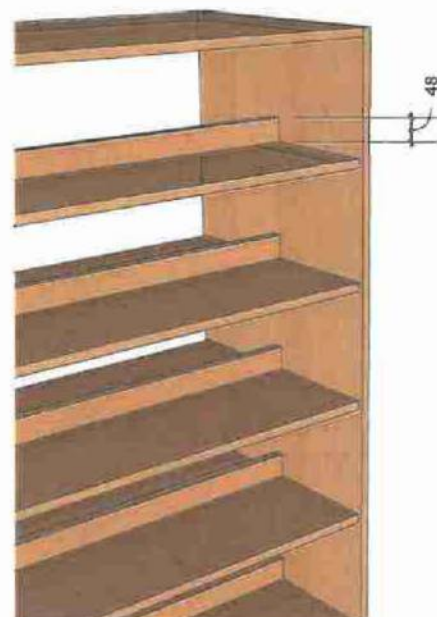

8 MOBILNÍ REGÁL OBOUSTRANNÝ


materiál :
EGGER H 1582 ST 15 buk ellmau

- 8 mobilní regál - oboustranný - BK - 900 x 1520 x 520 mm tl. 18 mm - 6 ks
9 mobilní regál "A" - ANTRACIT - 3 ks

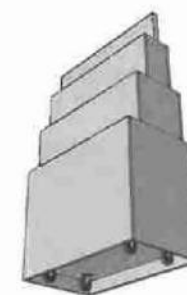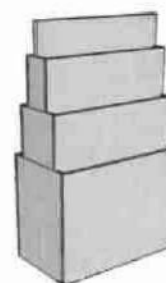


9 MOBILNÍ REGÁLY "A"

materiál :
EGGER U 960 ST 9 onyxově šedá

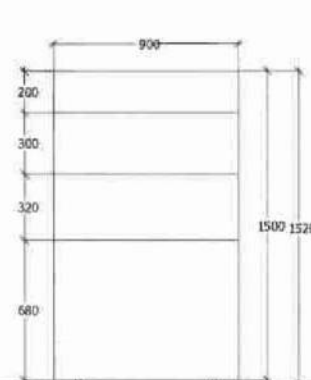


ČELNÍ POHLED M 1:25

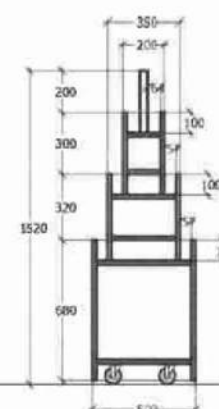



BOKOŘEZ M 1:25

uvedené rozměry "A" regálu je nutné před výrobou odsouhlasit/změnit dle požadavků knihovny !!!

KNIHOVNA - ATYPY - mobilní regály

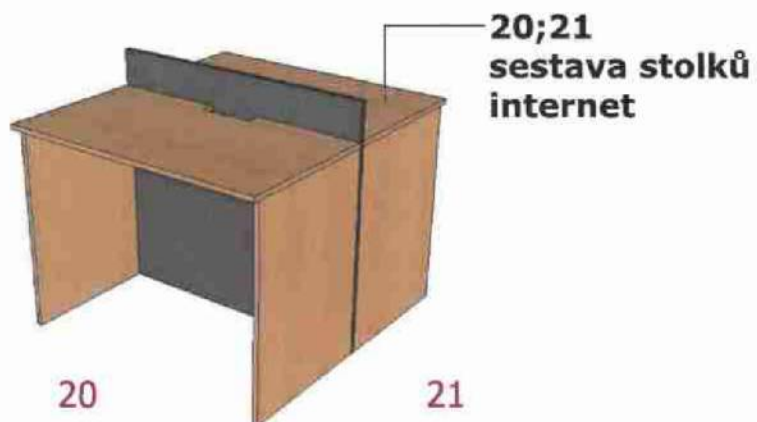

materiál :
EGGER H 1582 ST 15 buk ellmau
EGGER U 960 ST 9 onyxově šedá

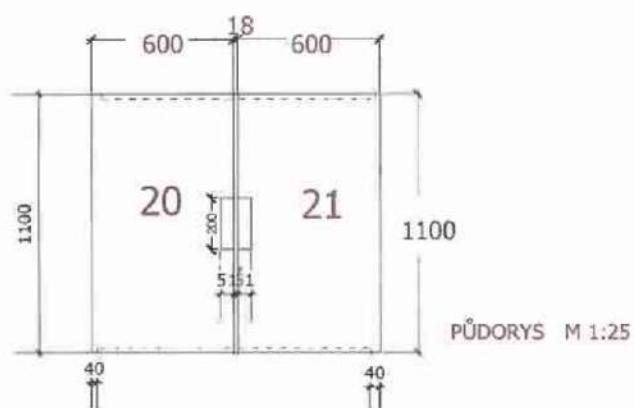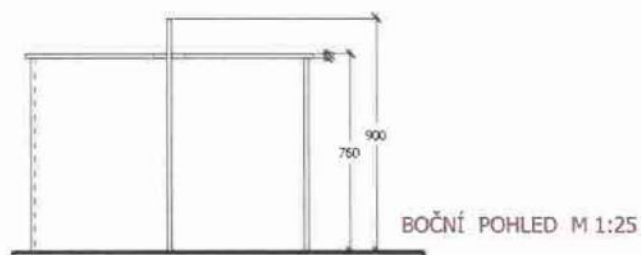

materiál :
EGGER H 1582 ST 15 buk ellmau

**12
čtecí stolek**

12 - čtecí stolek vyrobit z BK
jako stolky 12S
šířka 655 mm
hloubka 655 mm
výška 750 mm

KNIHOVNA - ATYPY - stolky




17S SESTAVA PULTU
STÁVAJÍCÍ





16S
OBALOVÁNÍ KNIH
STŮL STÁVAJÍCÍ

19 OBKLAD NÁROŽÍ PULTU

POHLED A M 1:25

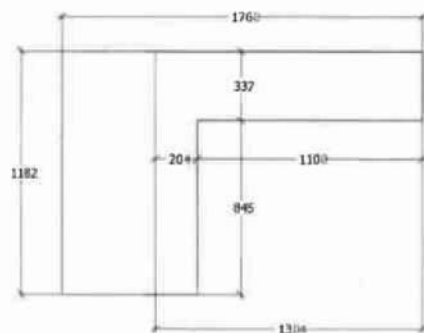

POHLED B M 1:25

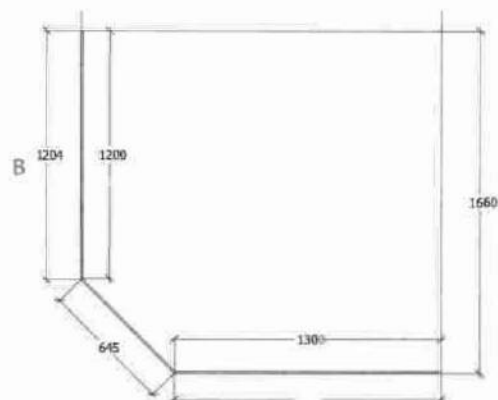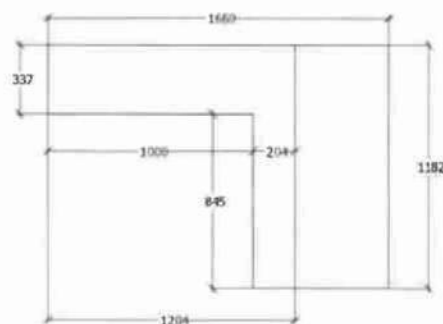

PŮDORYS M 1:25

A


18 OBKLAD ŠÍŘE 1100 DÉLKA 660 MM

materiál :
EGGER U 960 ST 9 onyxově šedá

materiál :
EGGER U 960 ST 9 onyxově šedá



14S PRACOVNÍ STOLY
STÁVAJÍCÍ

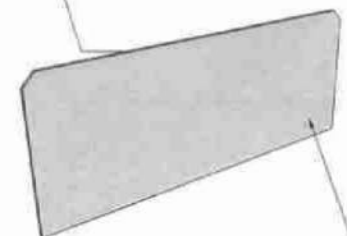

15 ČELNÍ PANEL PRACOVNÍCH STOLŮ

materiál :
EGGER U 960 ST 9 onyxově šedá



ČELNÍ POHLED M 1:25

KNIHOVNA - ZÁZEMÍ - PULT

- návrhy a realizace interiérů



22 SKŘÍŇKA PRO KÁVOVAR

materiál :
EGGER U 960 ST 9 onyxově šedá



ČELNÍ POHLED M 1:25

BOKOŘEZ M 1:25




úchytky - na nových prvích -
ÚCHYTKA PENKA - broušený nikl
rozteč dle šíře zásuvky a dvířek



následně po domluvě vyměnit stávající různorodé úchytky
na stávajících prvích

KNIHOVNA - ATYPY


uzamykatelná

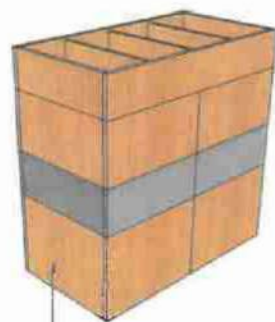

10
mobilní hrabadlo

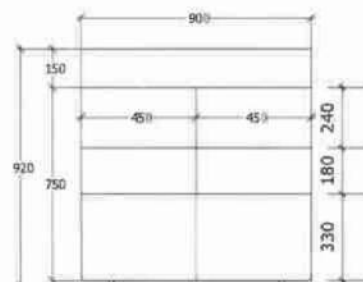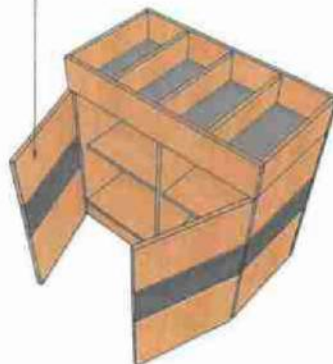


ČELNÍ POHLED M 1:20

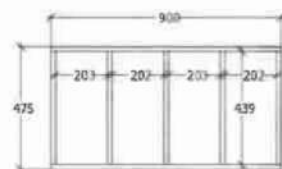


PŮDORYS M 1:20


materiál :
EGGER H 1582 ST 15 buk ellmau
EGGER U 960 ST 9 onyxově šedá

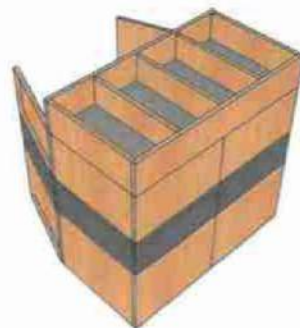


23
info pult

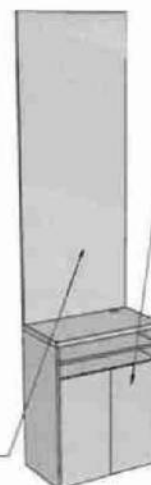

uzamykatelné

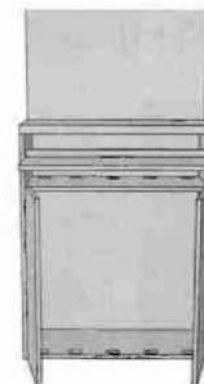

materiál :
EGGER U 960 ST 9 onyxově šedá

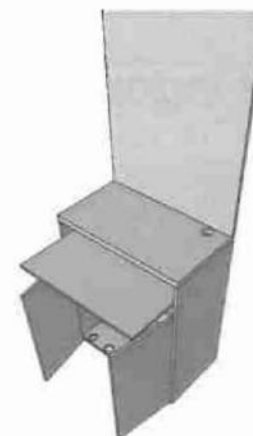

BOKOVÝ POHLED M 1:20


kvalitní kolečka
na vinylové podlahy
počítat s vyšší
zátěží - knihy

výsuvná police
na klávesnici

větrací otvory
strop
skříňky

BOKOVÝ POHLED M 1:25

větrací otvory ve dně
skříňky
umístění PC

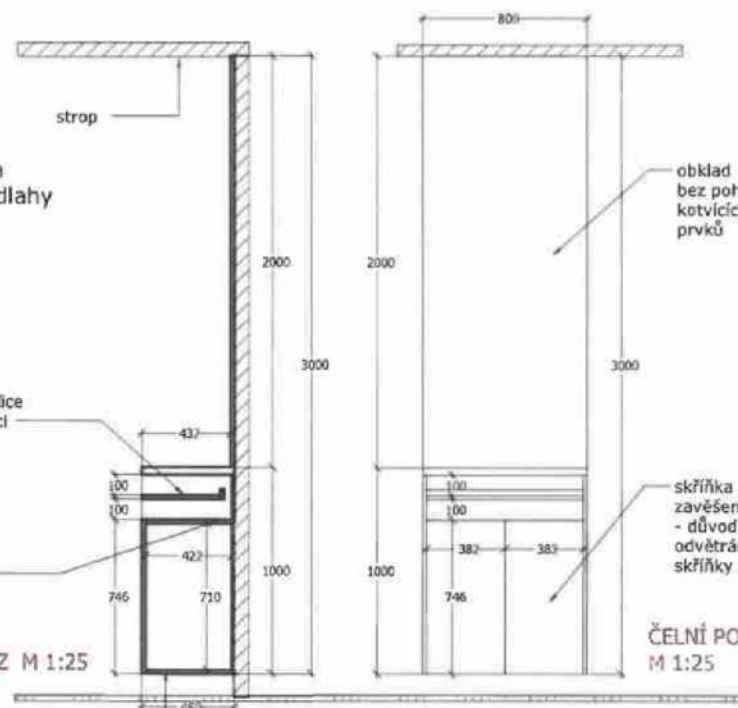

obklad
bez pohledových
kotvicích
prvků

skříňka
zavěšena na stěně
- důvod zavěšení
odvětrání dnem
skříňky

ČELNÍ POHLED
M 1:25

KNIHOVNA - ATYPY

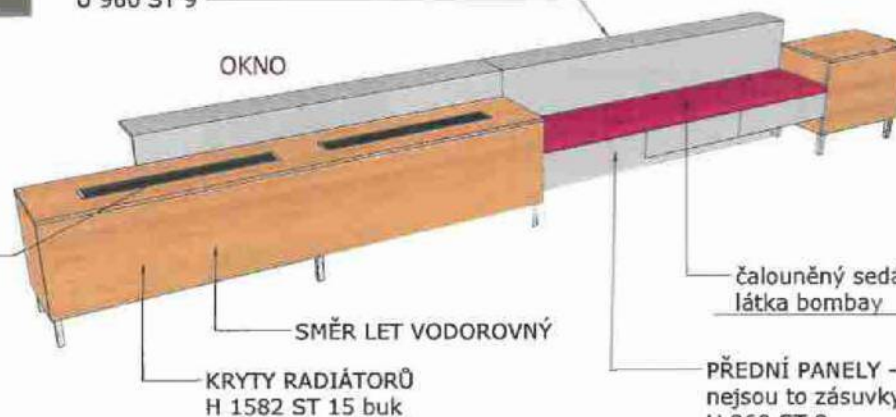


FOTO - STĚNA S KRYTÍM RADIÁTORU 24

5 ks
větrací hliníková
lišta
délka 1000 mm
šíře 100 mm



OBKLAD stávajícího parapetu
výšková rezerva pod otevíravým křídlem
by měla být
U 960 ST 9



OKNO

SMĚR LET VODOROVNÝ


KRYTY RADIÁTORŮ
H 1582 ST 15 buk

čalouněný sedák lavice
látka bombay

PŘEDNÍ PANELE - dělení je optické
nejsou to zásuvky
U 960 ST 9



FOTO - STĚNA S KRYTÍM RADIÁTORŮ 24;25

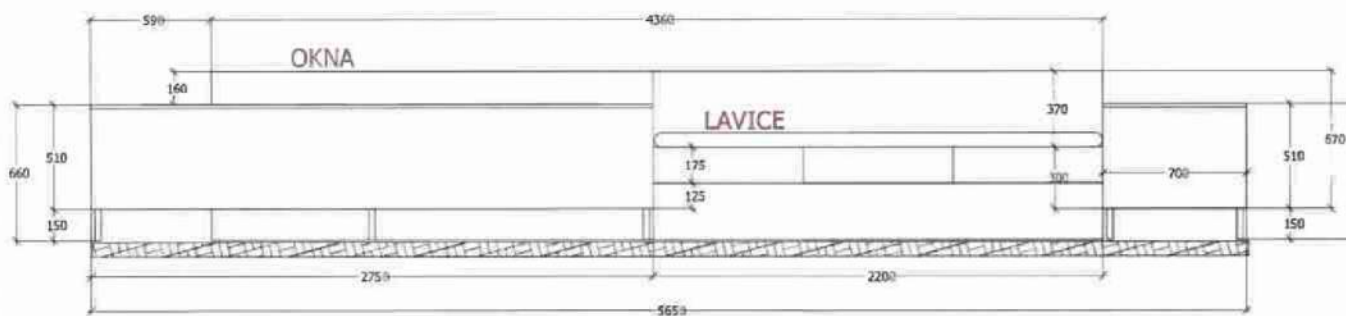

ČELNÍ POHLED M 1:25



materiál :
EGGER H 1582 ST 15 buk ellmau
EGGER U 960 ST 9 onyxově šedá

KNIHOVNA - ATYPY - kryty radiátorů+lavice - položka 24

název: Obvodní knihovna JS Zlín_ NÁBYTEK_podklad pro CN_1.8.2020
ROZKRES PRO CENOVOU NABÍDKU, PŘED REALIZACÍ PŘEMĚŘITI



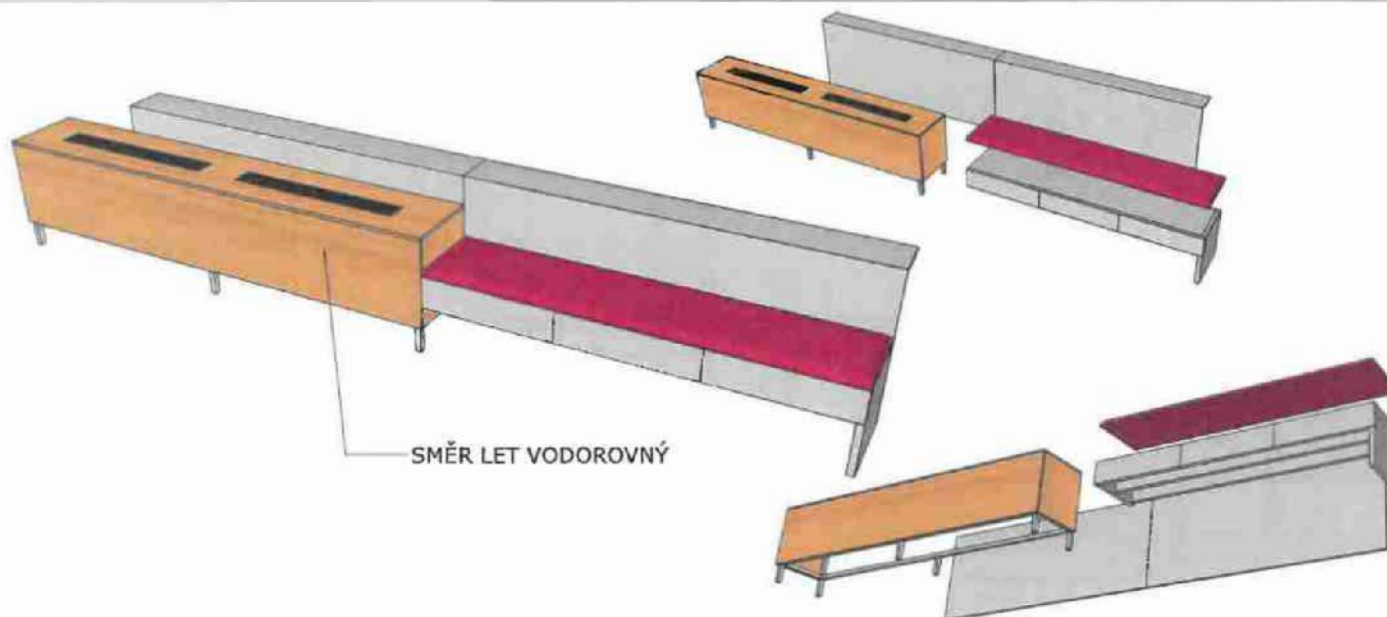


FOTO - STĚNA S KRYTÍM RADIÁTORU 25

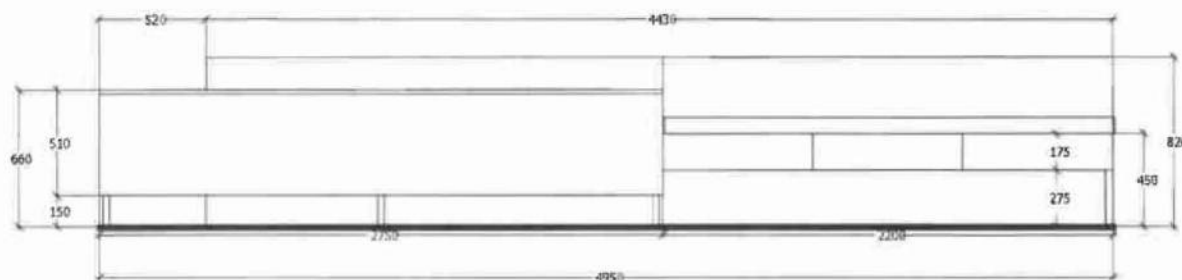

ČELNÍ POHLED M 1:25


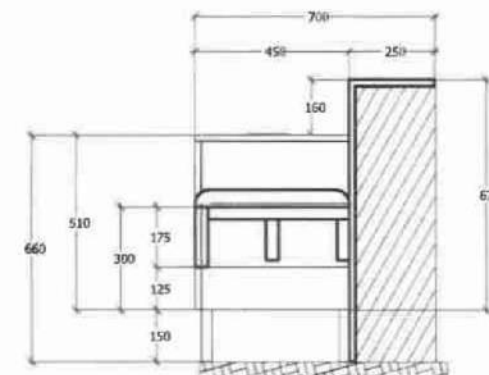


BOKOŘEZ LAVICÍ M 1:15

materiál :
EGGER H 1582 ST 15 buk ellmau
EGGER U 960 ST 9 onyxově šedá

KNIHOVNA - ATYPY - kryty radiátorů+lavice - položka 25

název: Obvodní knihovna JS Zlín_ NÁBYTEK_podklad pro CN_1.8.2020
ROZKRES PRO CENOVOU NABÍDKU, PŘED REALIZACÍ PŘEMĚŘIT!

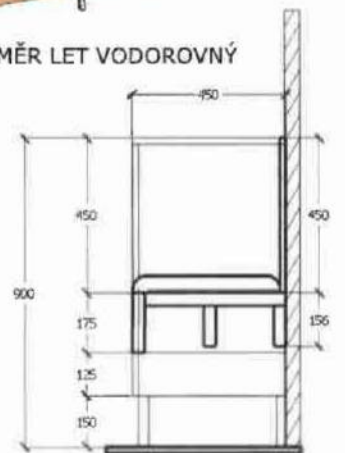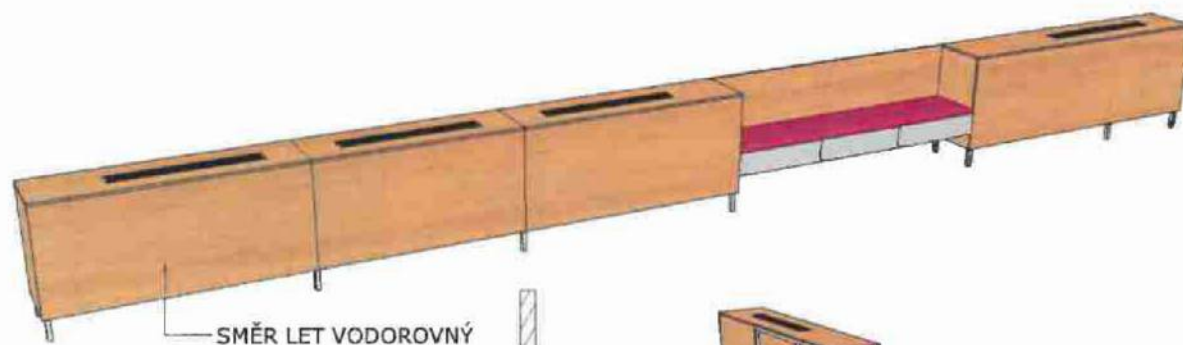

BOKOŘEZ LAVICÍ M 1:15


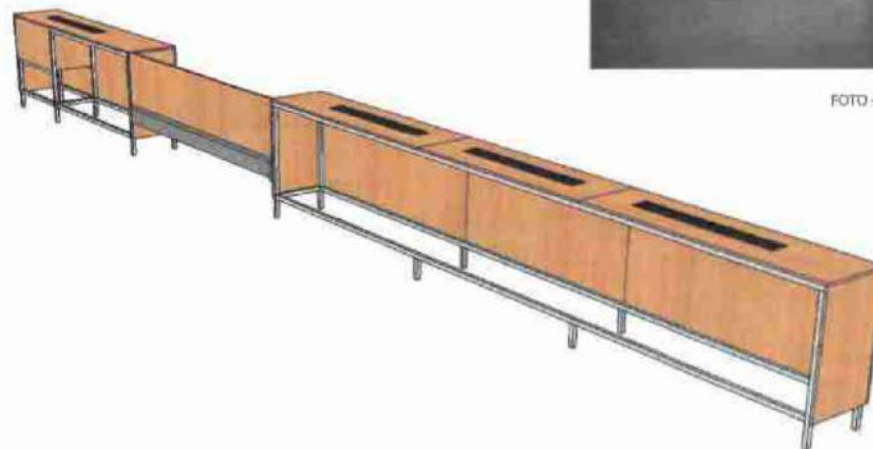


FOTO - STĚNA S KRYTÍM RADIÁTORU 26

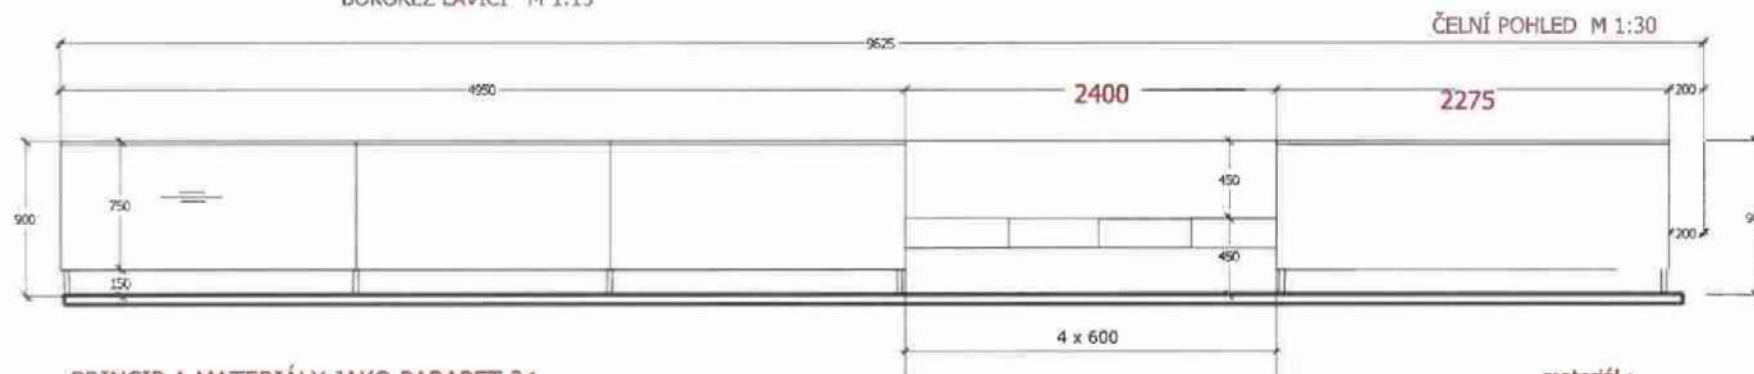

PRINCIP A MATERIÁLY JAKO PARAPET 24
JEN ÚPRAVA ROZMĚRŮ

materiál :
EGGER H 1582 ST 15 buk ellmau
EGGER U 960 ST 9 onyxově šedá

KNIHOVNA - ATYPY - kryty radiátorů+lavice - položka 26

název: Obvodní knihovna JS Zlín_ NÁBYTEK_podklad pro CN_1.8.2020
ROZKRES PRO CENOVOU NABÍDKU, PŘED REALIZACÍ PŘEMĚŘIT!