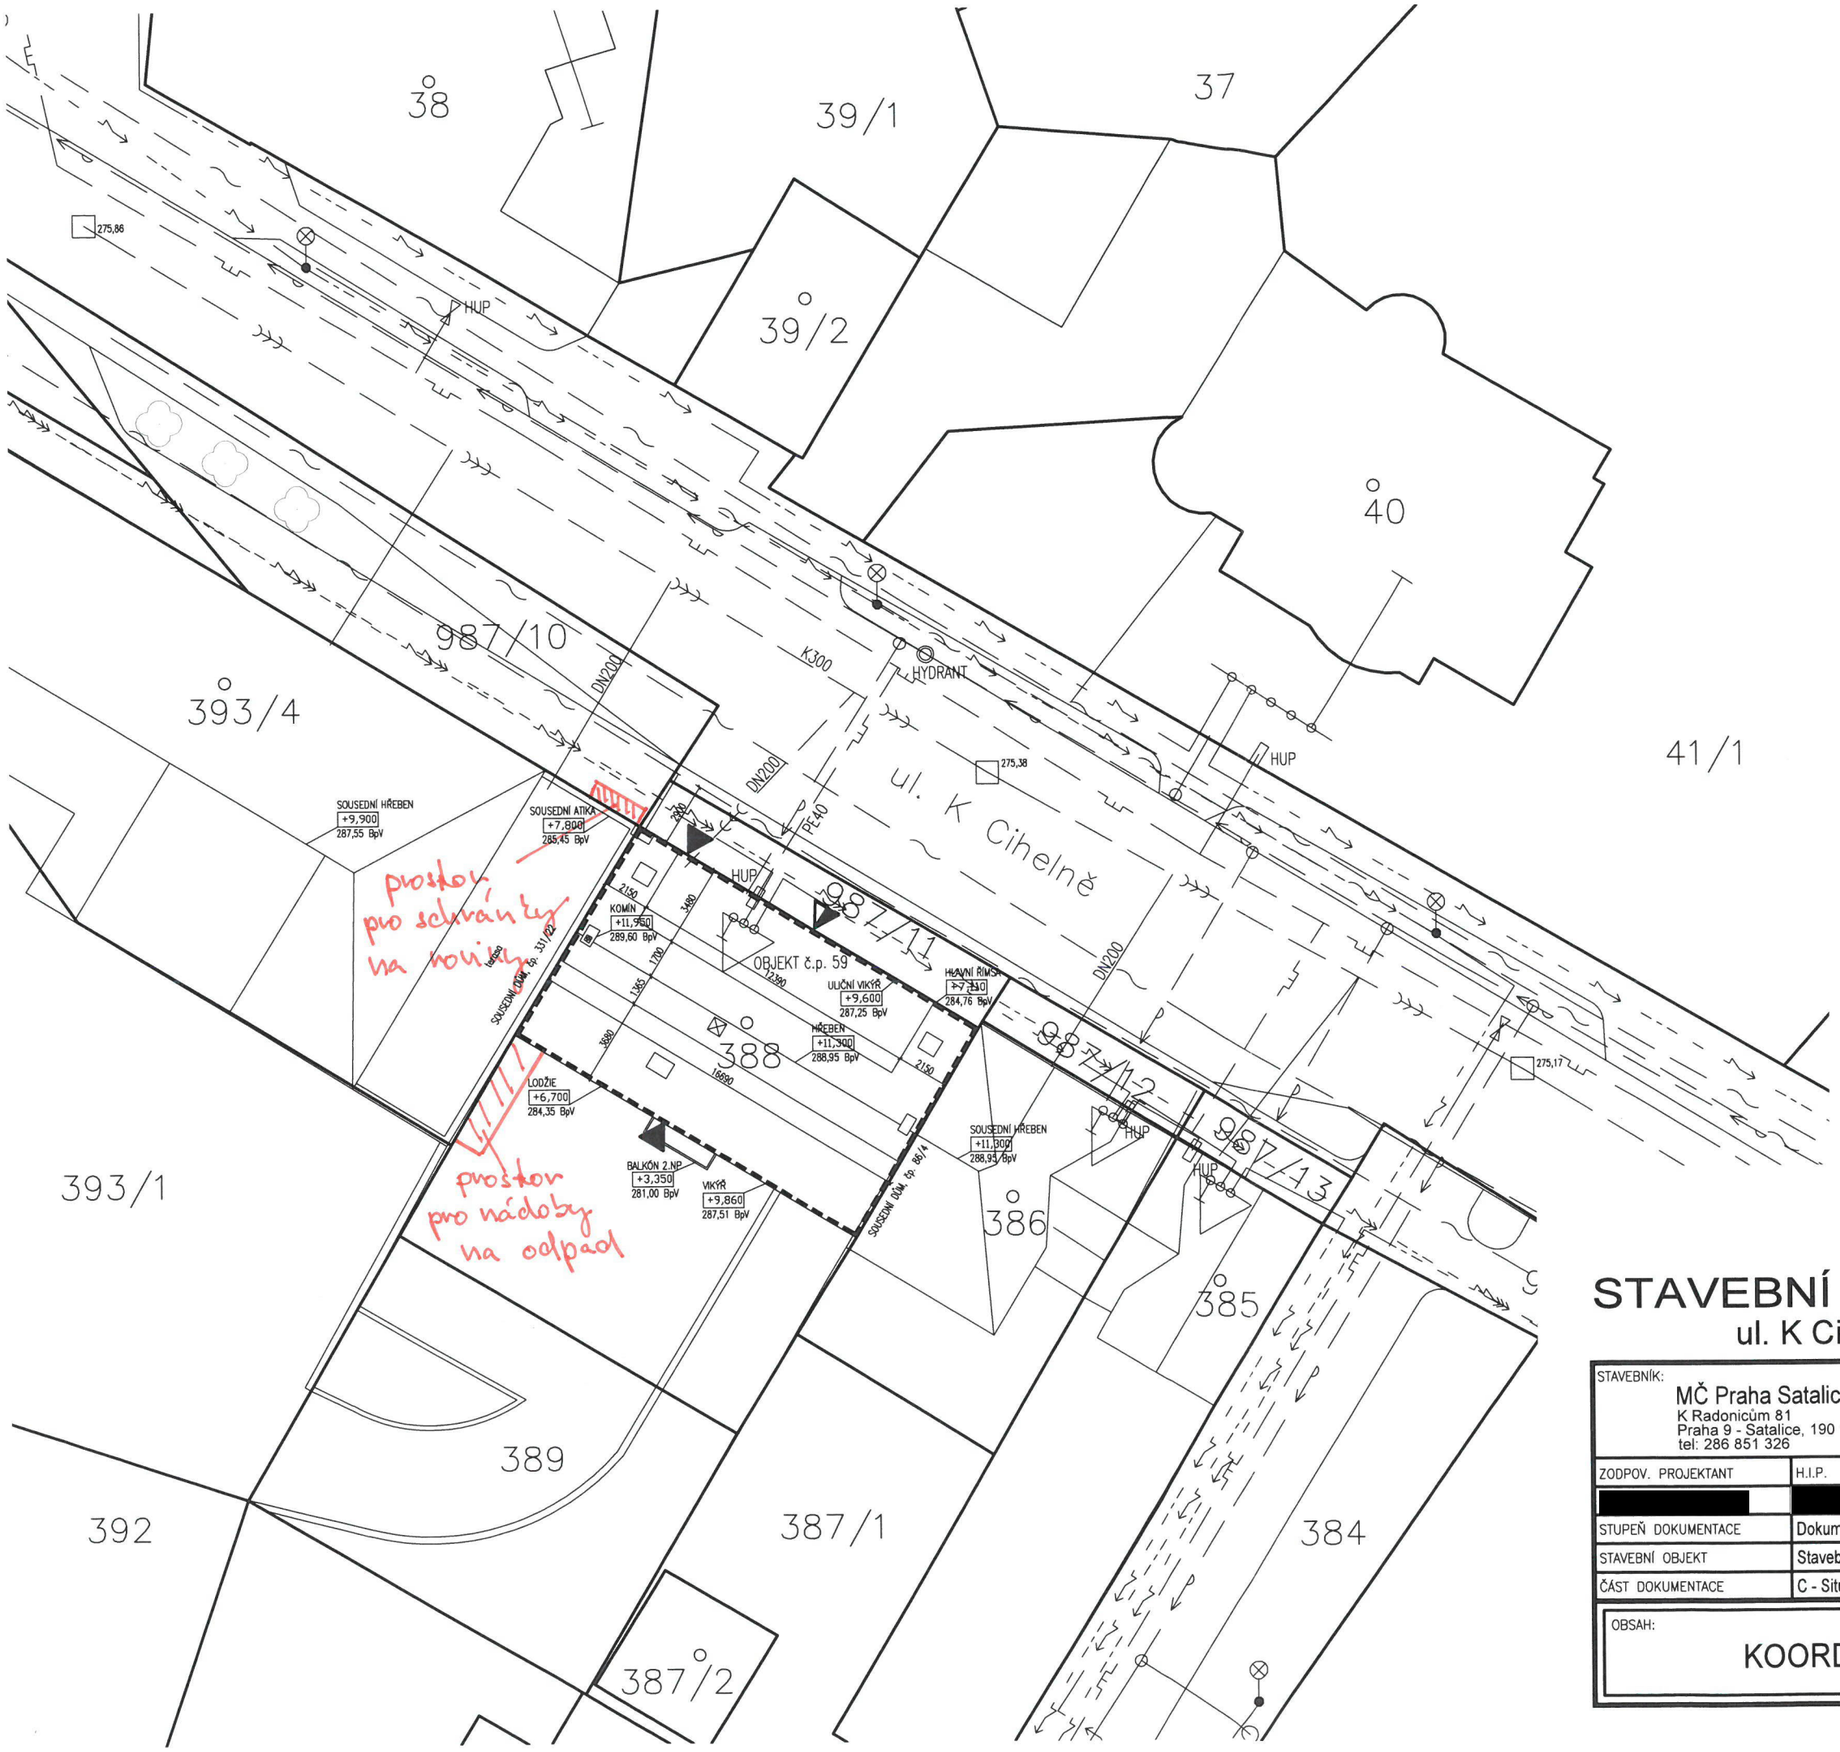

Legenda

- stávající vodovod
- stávající kanalizace
- stávající silnoproud VN
- stávající silnoproud NN
- stávající plynovod STL
- stávající slaboproud
- katastrální hranice
- stávající/nový vstup do objektu
- původní/rušený vstup do objektu
- řešený objekt K Cihelně 59

Hlavní výškové úrovně objektu K Cihelně 59
výška hřebene +11,300 (288,95 BpV)
výška uliční hl. římsy +7,110 (284,76 BpV)
výška uličního vikýře +9,600 (287,25 BpV)
výška dvorního vikýře +9,860 (287,51 BpV)
výška hřebenového komínu +11,950 (289,60 BpV)
výška lodžií +6,700 (284,35 BpV)
výška balkónu +3,335 (281,00 BpV)

1.PP −2,600 (275,05 BpV)
1.NP ±0,000 (277,65 BpV)
2.NP +3,350 (281,00 BpV)
3.NP +6,590 (284,24 BpV)

±0,00 = 1.NP = 277,65 BpV

STAVEBNÍ ÚPRAVY OBJEKTU Č.P. 59

ul. K Cihelně 2, čp. 59, Praha - Satalice

STAVEBNÍK: MČ Praha Satalice, K Radonicům 81, Praha 9 - Satalice, 190 15, tel: 286 851 326	GENERÁLNÍ PROJEKTANT: [redacted]		PROJEKTANT: [redacted]	
ZODPOV. PROJEKTANT	H.I.P.	ARCH.NÁVRH	VYPRACOVAL	PARÉ
[redacted]	[redacted]	[redacted]	[redacted]	
STUPEŇ DOKUMENTACE	Dokumentace pro stavební povolení		DATUM 4/2019	
STAVEBNÍ OBJEKT	Stavební úpravy objektu čp. 59		FORMÁT 2xA4	MĚŘÍTKO 1:250
ČÁST DOKUMENTACE	C - Situační výkresy			

OBSAH: KOORDINAČNÍ SITUAČNÍ VÝKRES	ČÍSLO VÝKRESU C.3