


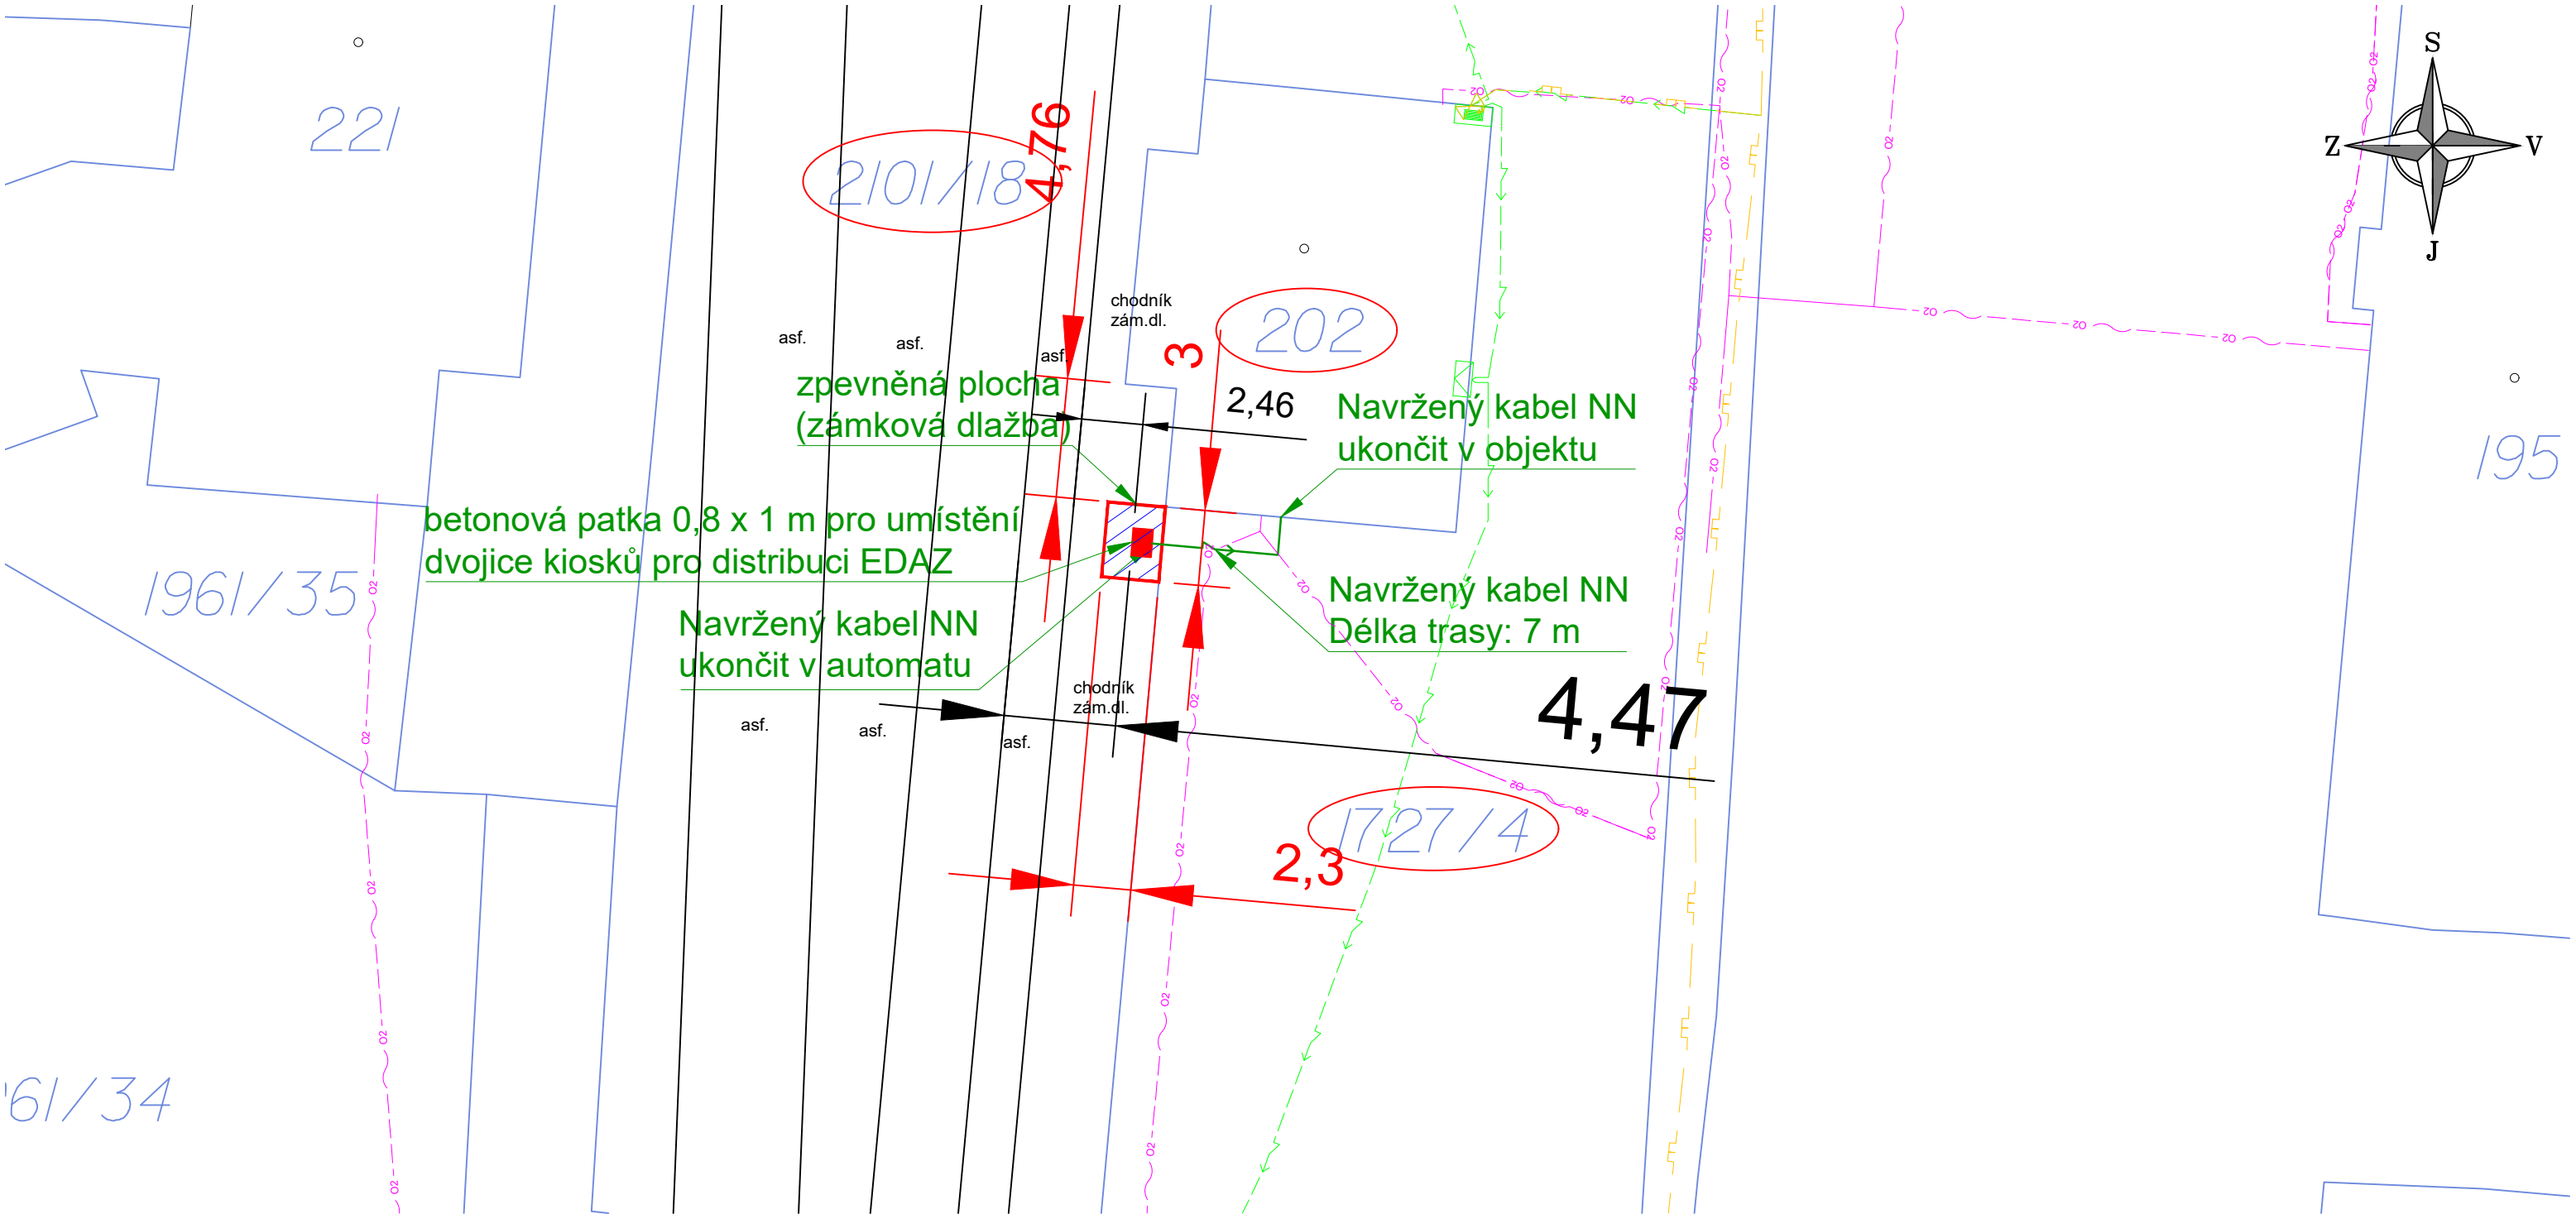

LEGENDA:

- NAVRŽENÁ TRASA KABELU NN
- PÁSMO 2M OD STAVBY
- HRANICE PARCEL
- HRANICE OBJEKTŮ
- STÁVAJÍCÍ KABELY NN - E.ON
- STÁVAJÍCÍ KABELY - CETIN
- STÁVAJÍCÍ PLYNOVÉ POTRUBÍ
- PARCELY DOTČENÉ STAVBOU
- NAVRŽENÁ ZPEVNĚNÁ PLOCHA
- NAVRŽENÁ BETONOVÁ PATKA PRO KIOSEK

DOTČENÉ POZEMKY P.Č.: 1727/4, 2101/18, 202 (K.Ú. DOLNÍ DVOŘIŠTĚ)

Poznámka:

Stávající sítě jsou zakresleny pouze informativně, před zahájením výkopových prací je nutno VEŠKERÉ inženýrské sítě vytyčit. Výkopové práce v blízkosti inženýrských sítí je nutné provádět ručně se zvýšenou opatrností, aby nedošlo k jejich narušení. Při křížení s jinými inženýrskými sítěmi budou kabely uloženy v plastové chrániče s přesahem 1m. Při křížení plynového potrubí budou kabely uloženy v betonové chrániče s přesahem 1m.

Rozvodná soustava NN: 3PEN AC 50Hz, 400/231V, TN-C
Ochrana před úrazem elektrickým proudem (ČSN 33 2000-4-41 ed. 3)
základní ochrana (ochrana před dotykem živých částí): izolací, kryty a přepážkami, polohou, zábranou
ochrana při poruše (ochrana před dotykem neživých částí): ochranné uzemnění, ochranné pospojování, automatické odpojení od zdroje
doplňková ochrana: proudové chrániče, doplňující ochranné pospojování
VNĚJŠÍ VLIVY: AA8,AB8,AC1,AD3,AE4,AF1,AK1,AN2,AQ1,BA4,BC4 DLE ČSN 33 2000-5-51 ed.3, PNE 33 2000-2 ed. 4, tabulka č.6

VYPRACOVAL: [REDACTED]		ZODP. PROJEKTANT: [REDACTED]			Puttner, s.r.o.		
[REDACTED]		[REDACTED]			[REDACTED]		
MÍSTO STAVBY: Dolní Dvořiště, odpočívka		KRAJ: Jihočeský					
INVESTOR: Státní fond dopravní infrastruktury, Sokolovská 1955/278, 190 00 Praha 9							
STAVBA: Základová patka pro kiosky sloužící k prodeji elektronických dálničních známek, vč. přípojky elektro OBJEKT: I/3 (E55) Dolní Dvořiště				ČÍSLO ZAKÁZKY:		020-000170	
				STUPEŇ:		DVZ	
				DATUM:		červen 2020	
				FORMÁT:		2 x A4	
OBSAH VÝKRESU: SITUACE STAVBY				MĚŘÍTKO:		ČÍSLO VÝKRESU:	
				1:250		101	