

## SMLOUVA O DÍLO

**UZAVŘENÁ DLE USTANOVENÍ § 2586 A NÁSL. ZÁK. Č. 89/2012 SB., OBČANSKÉHO ZÁKONÍKU,  
VE ZNĚNÍ POZDĚJŠÍCH PŘEDPISŮ**

### I. Smluvní strany

#### 1.1 Objednatel

**Česká republika - Agentura ochrany přírody a krajiny ČR**

Sídlo: Kaplanova 1931/1, 148 00 Praha 11 - Chodov

Zastoupený:

ředitel RP Liberecko

Bankovní spojení: ČNB Praha, Číslo účtu: 18228011/0710

IČO: 629 335 91

DIČ: neplátce DPH

Telefon:

V rozsahu této smlouvy osoba zmocněná k jednání se zhotovitelem, k věcným úkonům a k převzetí díla:

(dále jen „objednatel“)

a

#### 1.2 Zhotovitel

**Suchopýr z.ú.**

Sídlo: Oldřichov v Hájích 5, 46331 Oldřichov v Hájích

Zastoupený:

Bankovní spojení:

IČO: 25419358

(dále jen „zhotovitel“)

### II. Předmět smlouvy

2.1 Na základě této smlouvy se zhotovitel zavazuje provést na svůj náklad a nebezpečí dílo specifikované v čl. 2.2 této smlouvy a předat jej objednateli. Objednatel se zavazuje dílo převzít a zaplatit za něj zhotoviteli dohodnutou cenu.

2.2 Dílem se rozumí: Obnova a tvorba tůní na vybraných lokalitách CHKO JH:  
4 tůně v Oldřichově v Hájích - obnova tůní v bývalé písčově  
.

Opatření bude provedeno v souladu se standardem AOPK: 02 001 Vytváření a obnova tůní.

(dále jen „dílo“)

2.3 Při provádění díla je zhotovitel vázán pokyny objednatele.

2.4 Objednatel je oprávněn v průběhu platnosti smlouvy jednostranně omezit rozsah díla v dosud neprovedené části, a to především s ohledem na nepřidělení dostatečných finančních prostředků objednateli ze státního rozpočtu. Při snížení rozsahu díla bude přiměřeně snížena jeho cena.

### **III. Cena díla a platební podmínky**

3.1 Cena díla je stanovena v souladu s právními předpisy:

Cena bez DPH: 73 844,63Kč

DPH 21%: 15 507,37Kč

Cena včetně DPH: 89 352,- Kč, (slovy osmdesátdevětisíctřistapadesátdvakorunčeských).

Zhotovitel je plátcem DPH.

3.2 Dohodnutá cena je stanovena jako nejvýše přípustná. Ke změně může dojít pouze při změně zákonných sazeb DPH.

3.3 Veškeré náklady vzniklé zhotoviteli v souvislosti s prováděním díla jsou zahrnuty v ceně díla.

3.4 Cena za dílo bude vyúčtována po provedení díla. Zhotovitel je povinen daňový doklad (fakturu) vystavit a doručit objednateli nejpozději do 15 pracovních dnů po předání a převzetí díla (v žádném případě však ne později než do 30. 11. kalendářního roku) na základě předávacího protokolu na adresu: Regionální pracoviště Liberecko, U Jezu 10, 46001 Liberec.

3.5 Daňový doklad (faktura) musí mít náležitosti daňového resp. účetního dokladu podle platných obecně závazných právních předpisů; označení daňového dokladu (faktury) a jeho číslo; číslo této smlouvy, den jejího uzavření a předmět smlouvy; označení banky zhotovitele včetně identifikátoru a čísla účtu, na který má být úhrada provedena; jméno a adresu zhotovitele; položkové vykazání nákladů, konečnou částku; den odeslání dokladu a lhůta splatnosti.

3.6 Daňový doklad (faktura) vystavený zhotovitelem je splatný do 30 kalendářních dnů po jeho obdržení objednatelem. Objednatel může daňový doklad (fakturu) vrátit do data jeho splatnosti, pokud obsahuje nesprávné nebo neúplné náležitosti či údaje. Lhůta splatnosti počne běžet doručením opraveného a bezvadného daňového dokladu (faktury).

3.7 Smluvní strany se dohodly, že objednatel nebude poskytovat zálohové platby.

### **IV. Doba a místo plnění**

4.1 Zhotovitel se zavazuje provést dílo a předat jej objednateli nejpozději do: 15.11.2020.

4.2 Pokud zhotovitel dokončí dílo před dohodnutým termínem, zavazuje se objednatel, že převezme dílo i v dřívějším nabídnutém termínu, pokud bude bez vad a nedodělků.

4.3 Místem plnění je pozemek p.č. 210/11 a 240/1 v k. ú. Oldřichov v Hájích.

### **V. Další ujednání**

5.1 Zhotovitel je povinen provést dílo v kvalitě, formě a obsahu, které vyžaduje tato smlouva a která je obvyklá pro díla obdobného typu. Zhotovitel je povinen po celou dobu provádění díla dbát pokynů objednatele.

5.2 Objednatel je oprávněn kontrolovat provádění díla. Zjistí-li objednatel, že zhotovitel provádí dílo v rozporu se svými povinnostmi, je oprávněn zhotovitele na tuto skutečnost upozornit a dožadovat se provádění díla řádným způsobem. Jestliže tak zhotovitel neučiní ani ve lhůtě mu k tomu poskytnuté, je objednatel oprávněn od této smlouvy odstoupit doručením písemného odstoupení zhotoviteli.

5.3 Na činnosti dle této smlouvy se vztahuje také správní akt - Opatření obecné povahy č. 2 Agentury ochrany přírody a krajiny, č. j. SR/0150/US/2018-2 ze dne 14. 3. 2019, účinné ode dne 29. 3. 2019 (dále jen "Výjimka"), která je veřejně dostupná na webových stránkách objednatele: [https://portal.nature.cz/publik\\_syst/files/oop\\_mngmonvyi.pdf](https://portal.nature.cz/publik_syst/files/oop_mngmonvyi.pdf) a kterou je pro zhotovitele dáno veřejnoprávní povolení k realizaci činností, které jsou předmětem této smlouvy na úseku zákona č. 114/1992 Sb., o ochraně přírody a krajiny, v platném znění. Zhotovitel prohlašuje, že byl s obsahem Výjimky v plném znění seznámen a jeho obsahu porozuměl. Zhotovitel se zavazuje dodržovat veškeré podmínky stanovené Výjimkou. V případě spolehlivého prokázání porušení podmínek Výjimky se zhotovitel zavazuje nést veškerou odpovědnost a důsledky takového jednání výlučně na své náklady (zejména zjednání nápravy, event. podle pokynů příslušného orgánu ochrany přírody); v případě, že by byla jakákoliv sankce nebo jiné náhradní plnění pravomocně uděleno v důsledku porušení této povinnosti jednáním zhotovitele (současně nebo výlučně) objednateli, zavazuje se zhotovitel tuto sankci nebo náklady na výkon nepeněžitého náhradního plnění uhradit objednateli nejpozději do 1 měsíce od doručení písemné výzvy a vyčíslení škody ze strany objednatele.

## **VI. Předání a převzetí díla**

- 6.1 O předání díla vyhotoví smluvní strany předávací protokol podepsaný oběma smluvními stranami. Objednatel není povinen převzít dílo vykazující byť drobné vady či nedodělky.
- 6.2 Objednatel má právo převzít i dílo, které vykazuje drobné vady a nedodělky, které samy o sobě ani ve spojení s jinými nebrání řádnému užívání díla. V tom případě je zhotovitel povinen odstranit tyto vady a nedodělky v termínu stanoveném objednatelům uvedeném v předávacím protokolu.
- 6.3 V případě, že dílo nebude v termínu provedení díla dokončeno, aniž by důvod nedokončení díla ležel na straně objednatele, má objednatel právo převzít částečně provedené dílo a od zbytku plnění bez dalšího odstoupit. Odstoupení podle věty první vyznačí objednatel v předávacím protokolu. Strany souhlasně prohlašují, že písemným vyznačením odstoupení v předávacím protokolu se odstoupení podle věty první považuje za doručené zhotoviteli.

## **VII. Odpovědnost za vady**

- 7.1 Zhotovitel odpovídá za vady, jež má dílo v době jeho předání objednateli, byť se vady projeví až později.
- 7.2 Objednatel je povinen případné vady písemně reklamovat u zhotovitele bez zbytečného odkladu po jejich zjištění. V reklamaci musí být vady popsány a uvedeno, jak se projevují. Dále v reklamaci objednatel uvede, v jaké lhůtě požaduje odstranění vad.
- 7.3 Objednatel je oprávněn požadovat odstranění vady opravou, poskytnutím náhradního plnění nebo slevu ze sjednané ceny. Výběr způsobu nápravy náleží objednateli.
- 7.4 Zhotovitel poskytuje na dílo záruku v délce 0 měsíců. V případě, že délka záruky činí 0 měsíců, ustanovení článků 7.5 až 7.7 pozbývají platnosti.
- 7.5 Záruční doba počíná běžet dnem předání kompletního a bezvadného díla, popř. dnem odstranění poslední vady a nedodělku uvedeného v předávacím protokolu.
- 7.6 Objednatel je povinen vady, na které se vztahuje záruka, písemně reklamovat u zhotovitele bez zbytečného odkladu po jejich zjištění. V reklamaci musí být vady popsány a uvedeno, jak se projevují. Dále v reklamaci objednatel uvede, v jaké lhůtě požaduje odstranění vad.
- 7.7 Objednatel je oprávněn požadovat odstranění vady, na kterou se vztahuje záruka, opravou, poskytnutím náhradního plnění nebo slevu ze sjednané ceny. Výběr způsobu nápravy náleží objednateli.

## **VIII. Sankce**

- 8.1 V případě, že zhotovitel nedodrží termín provedení díla anebo termín odstranění vad a nedodělků uvedený v předávacím protokolu, je zhotovitel povinen zaplatit objednateli smluvní pokutu ve výši 0,1 % z ceny díla bez DPH za každý den prodlení.
- 8.2 V případě prodlení objednatele s placením vyúčtování je objednatel povinen zaplatit zhotoviteli úrok z prodlení z nezaplacené částky v zákonné výši.
- 8.3 Ustanoveními o smluvní pokutě není dotčen nárok oprávněné smluvní strany požadovat náhradu škody v plném rozsahu.

## IX. Závěrečná ustanovení

- 9.1 Tato smlouva může být měněna a doplňována pouze písemnými a očíslovanými dodatky podepsanými oprávněnými zástupci smluvních stran, není-li v této smlouvě uvedeno jinak.
- 9.2 Ve věcech touto smlouvou neupravených se řídí práva a povinnosti smluvních stran příslušnými ustanoveními zákona č. 89/2012 Sb., občanského zákoníku.
- 9.3 Zhotovitel bere na vědomí, že tato smlouva může podléhat povinnosti jejího uveřejnění podle zákona č. 340/2015 Sb., o zvláštních podmínkách účinnosti některých smluv, uveřejňování těchto smluv a o registru smluv (zákon o registru smluv), zákona č. 134/2016 Sb., o zadávání veřejných zakázek, ve znění pozdějších předpisů a/nebo jejího zpřístupnění podle zákona č. 106/1999 Sb., o svobodném přístupu k informacím, ve znění pozdějších předpisů a tímto s uveřejněním či zpřístupněním podle výše uvedených právních předpisů souhlasí.
- 9.4 Tato smlouva je vyhotovena ve třech stejnopisech, z nichž každý má platnost originálu. Dva stejnopisy obdrží objednatel, jeden stejnopis obdrží zhotovitel.
- 9.5 Smlouva nabývá platnosti dnem podpisu oprávněným zástupcem poslední smluvní strany. Smlouva nabývá účinnosti dnem podpisu oprávněným zástupcem poslední smluvní strany. Podléhá-li však tato smlouva povinnosti uveřejnění prostřednictvím registru smluv podle zákona o registru smluv, nenabude účinnosti dříve, než dnem jejího uveřejnění. Smluvní strany se budou vzájemně o nabytí účinnosti smlouvy neprodleně informovat.
- 9.6 Obě smluvní strany prohlašují, že se seznámily s celým textem smlouvy včetně jejich příloh a s celým obsahem smlouvy souhlasí. Současně prohlašují, že tato smlouva nebyla sjednána v tísní ani za jinak nápadně nevýhodných podmínek.
- 9.7 Nedílnou součástí smlouvy jsou tyto přílohy:
- Příloha č. 1 – položkový rozpočet
  - Příloha č. 2 – mapový zakres
  - Příloha č. 3 - projektová dokumentace (2 výkresy, 1 situace)

V Liberci

dne 27.10.2020

V Oldřichově

dne 27.10.2020

Objednatel

Zhotovitel

**ředitel RP Liberecko**

**Suchopýr z.ú.**

Předběžná kontrola před vznikem závazku dle zák. č. 320/01 Sb.

Příkazce operace: (datum, jméno, podpis)

Správce rozpočtu: (datum, jméno, podpis)

Odvětvové třídění  
3749

| Rozpočtová položka |
|--------------------|
| 5169               |

| Tok |
|-----|
|     |

Kč

**Příloha č. 1 ke smlouvě PPK - 332d / 52 /20**

**Tůně Oldřichov v Hájích**

**KALKULACE NÁKLADŮ**


pozemek p.č. 210/11 a 240/1 v k. ú. Oldřichov v Hájích


| tůň                      | plocha (m2) | průměrná hloubka | objem (m3) | kč/m3 | celkem       |
|--------------------------|-------------|------------------|------------|-------|--------------|
| T1                       | 54          | 0,7              | 37,8       | 450   | 17010        |
| T2                       | 30          | 0,7              | 21         | 450   | 9450         |
| T3                       | 81          | 0,7              | 56,7       | 450   | 25515        |
| T4                       | 54          | 0,9              | 48,6       | 450   | 21870        |
|                          |             |                  |            |       |              |
| celkem bez DPH (Kč)      |             |                  |            |       | 73845        |
| <b>celkem s DPH (Kč)</b> |             |                  |            |       | <b>89352</b> |

## Příloha č. 2 ke smlouvě PPK332d/52/20


obnova tůní v Oldřichově

k.ú. Oldřichov v Hájích

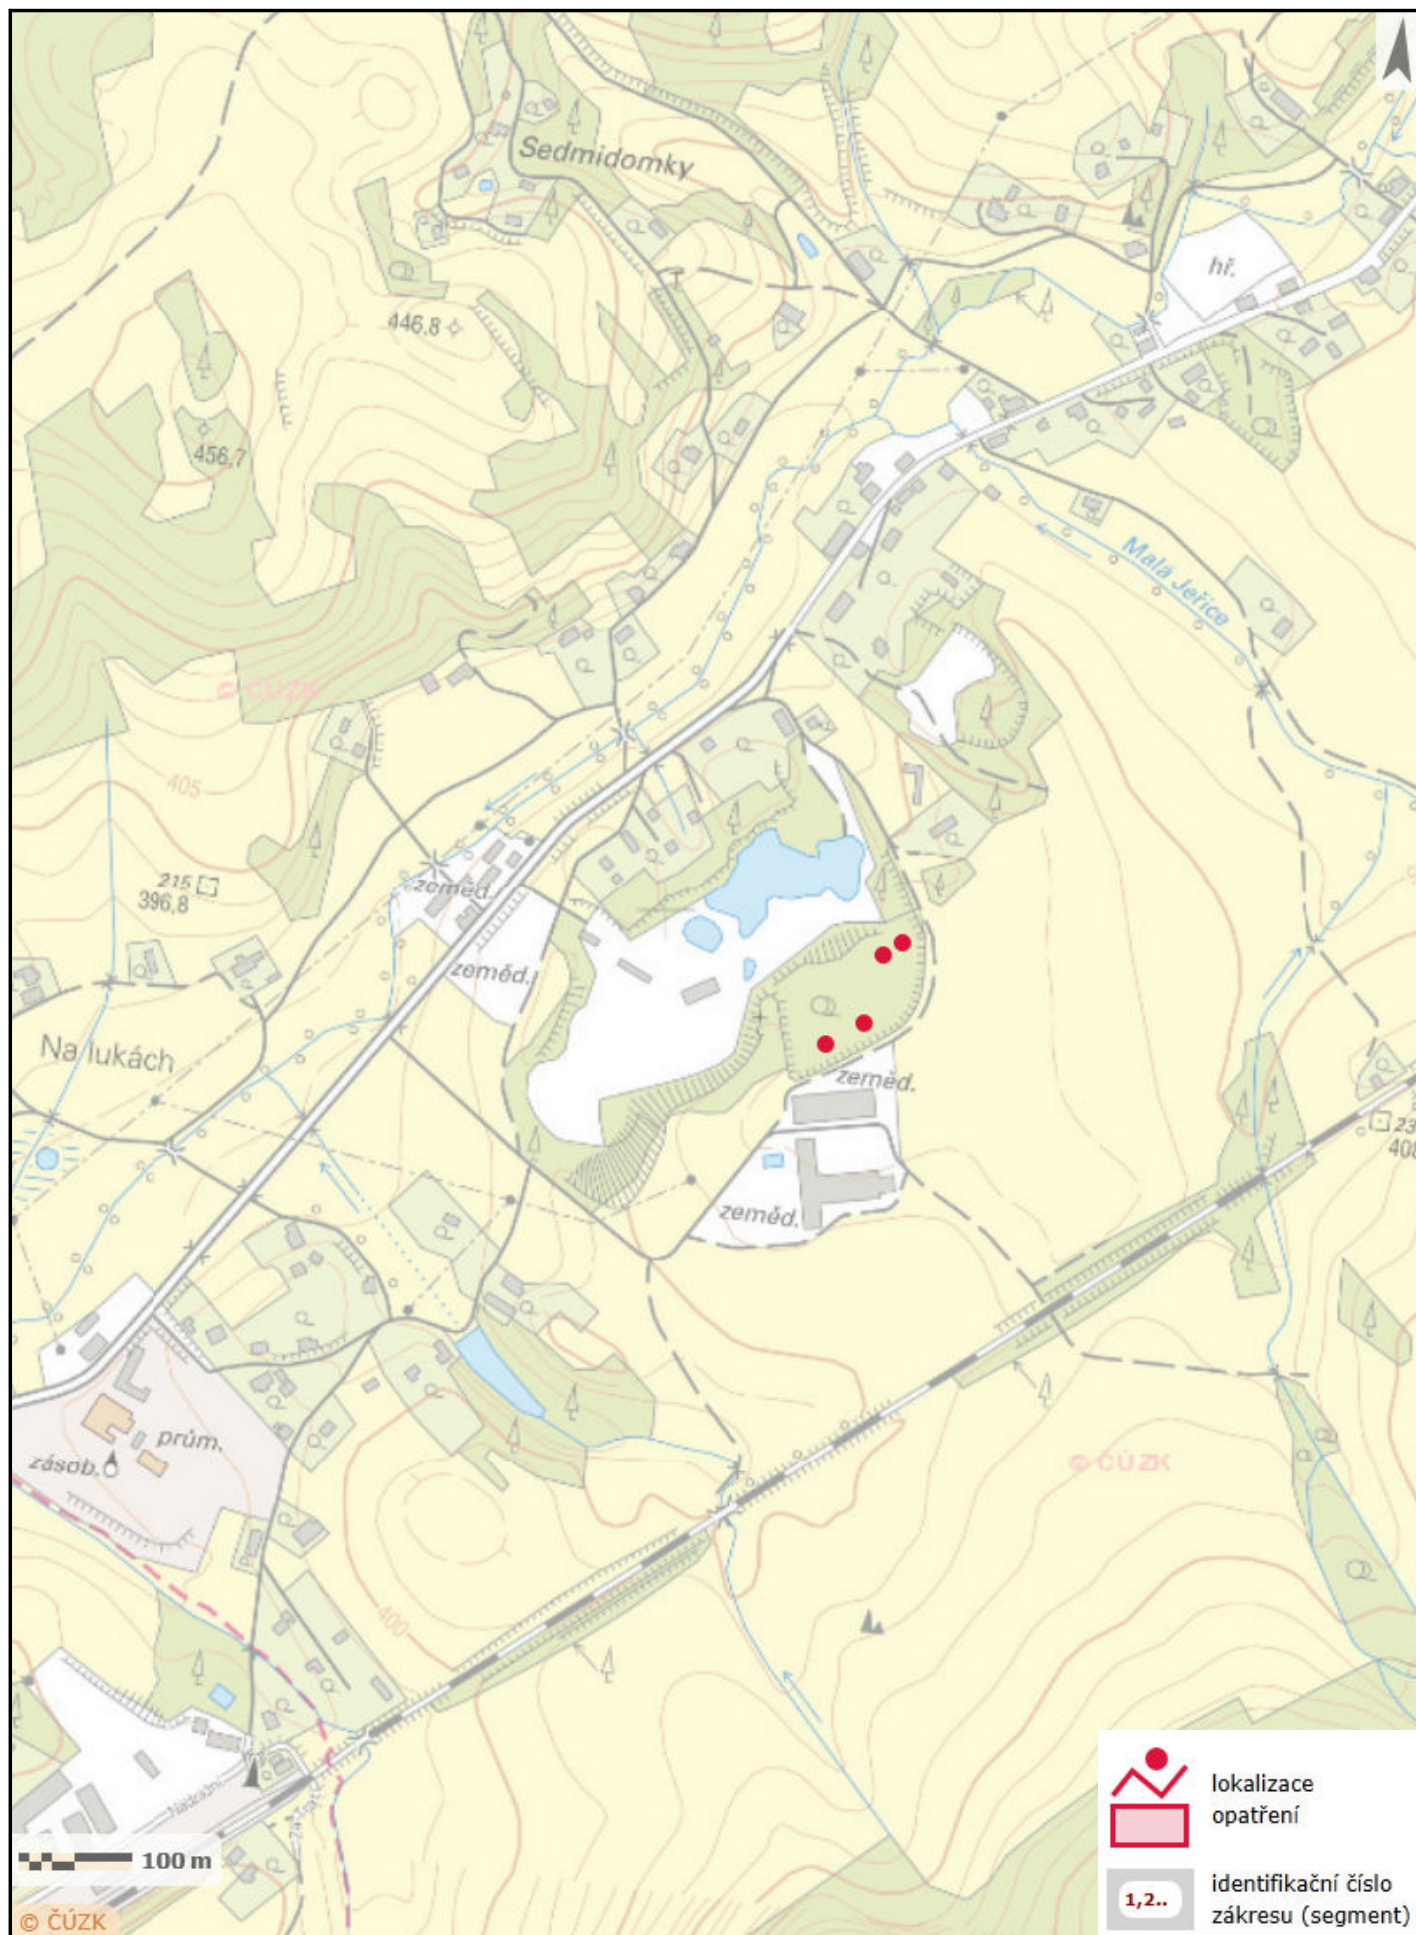


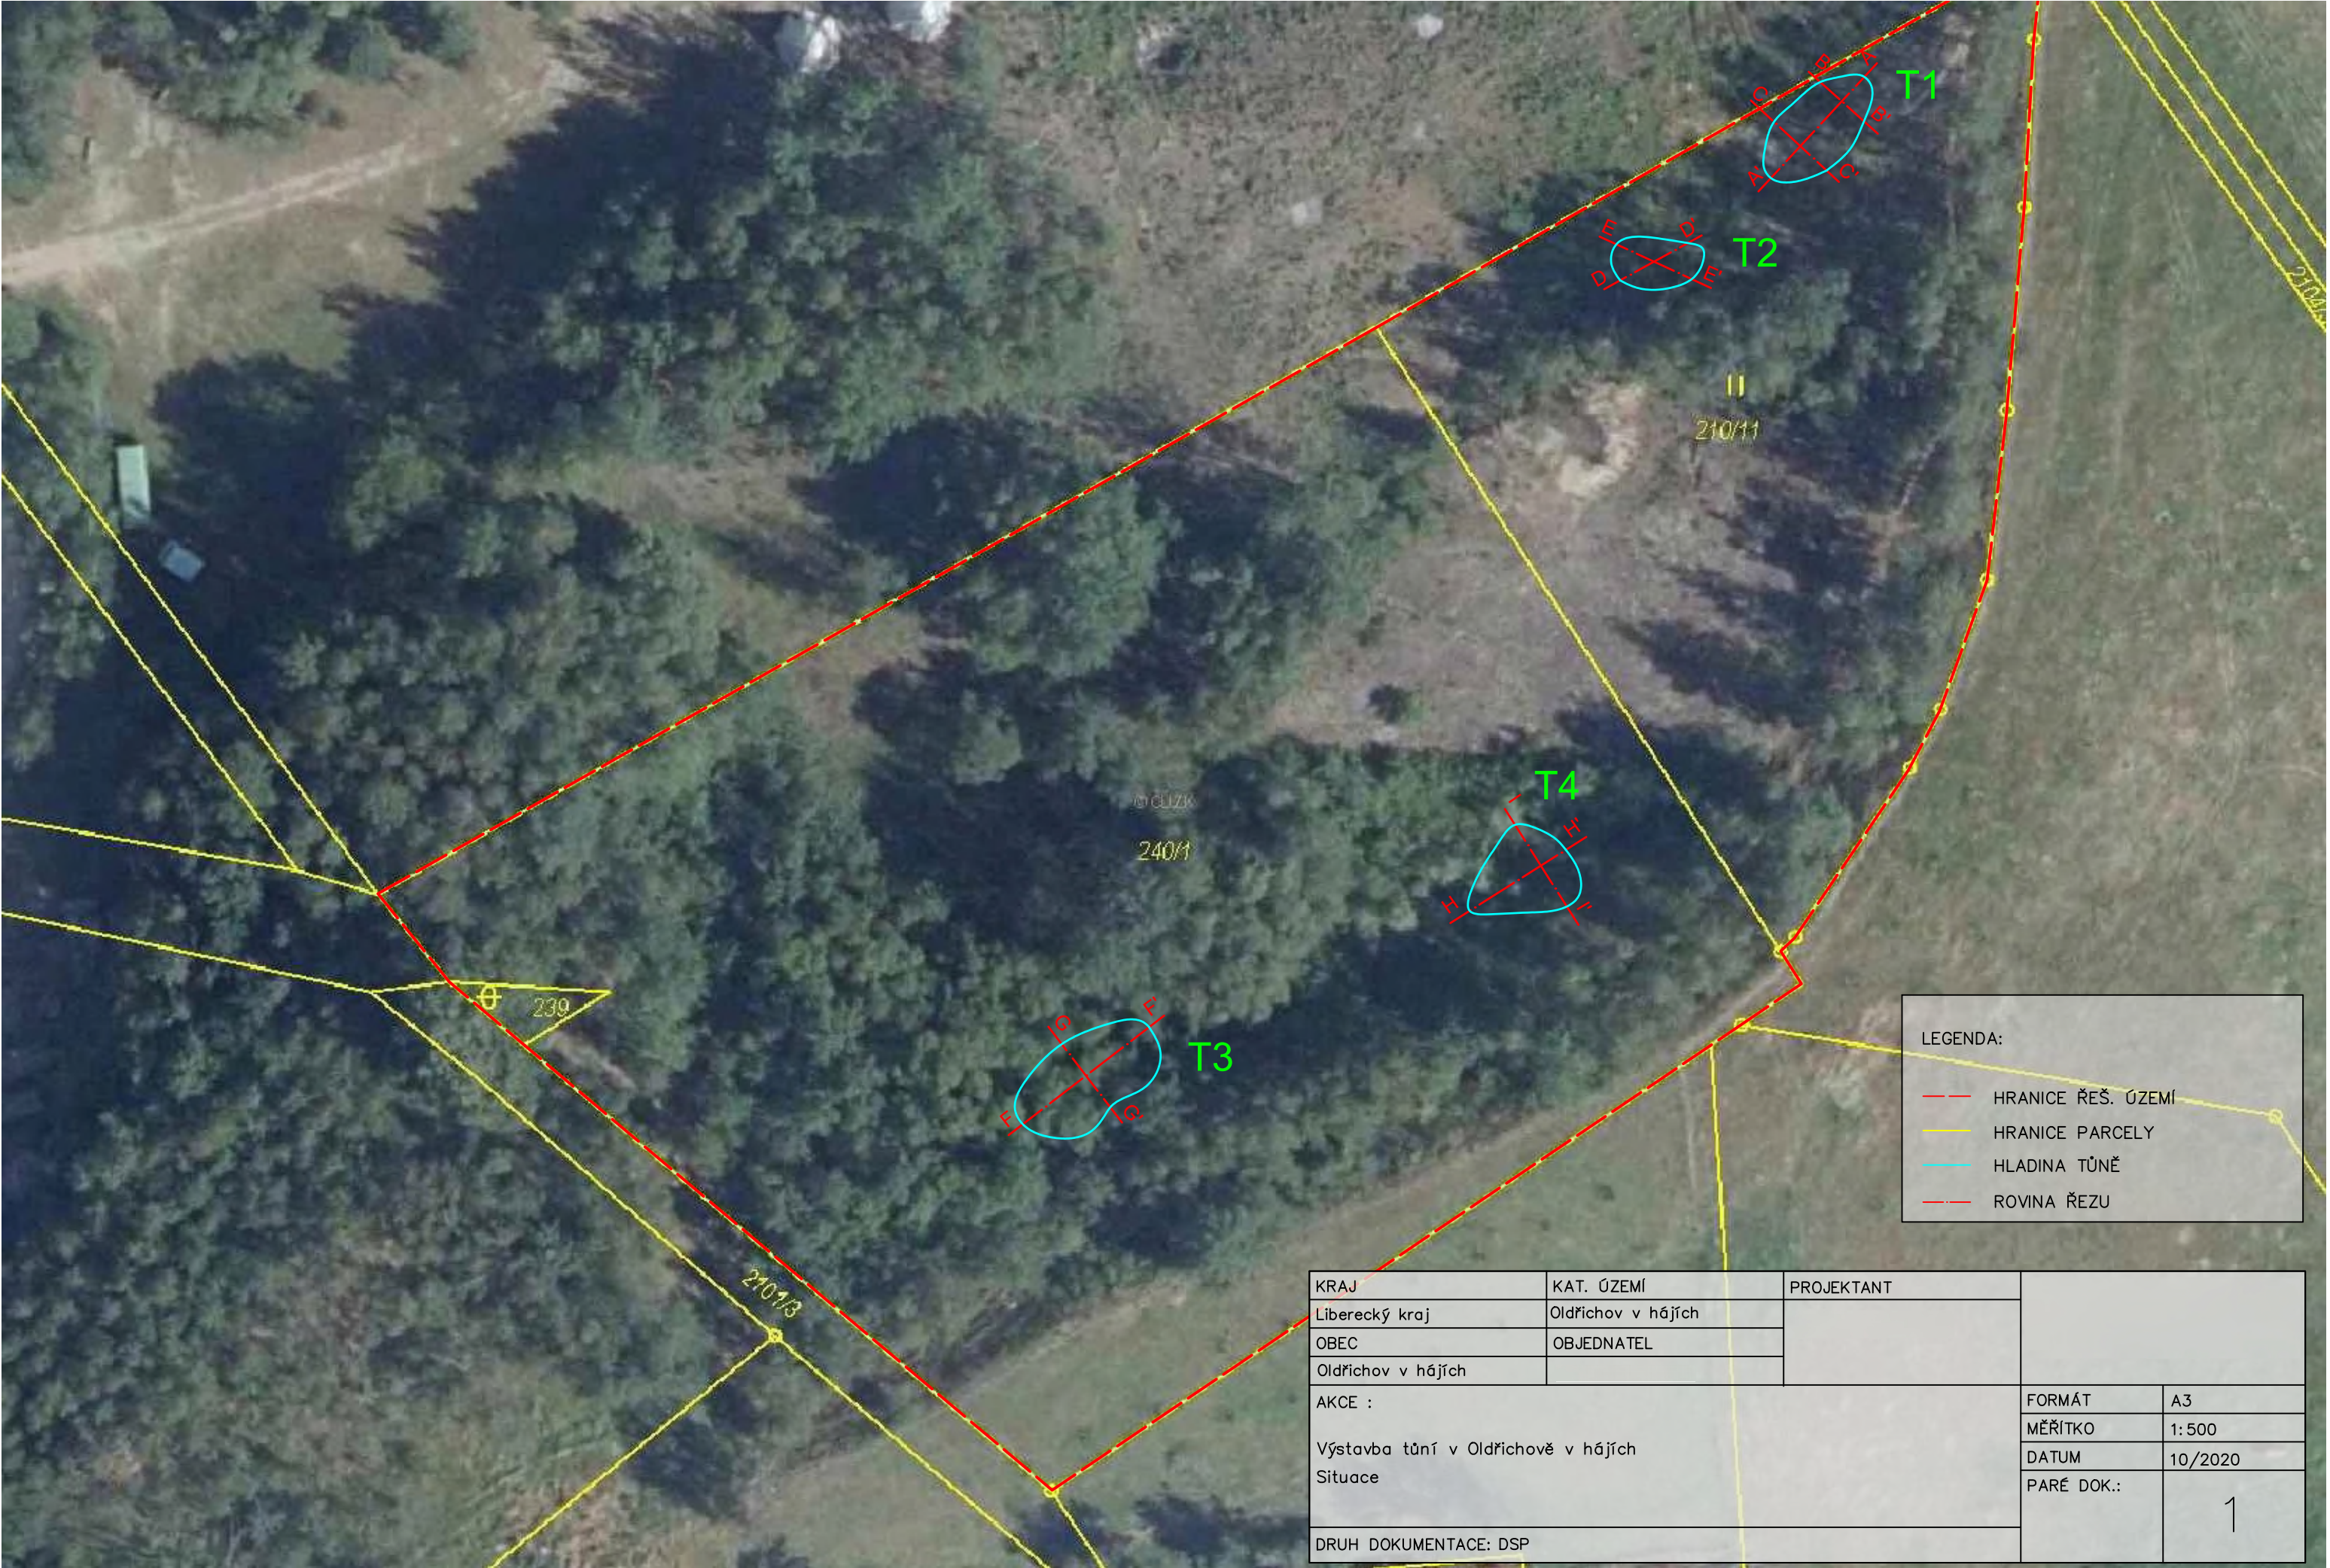


Tůň T1

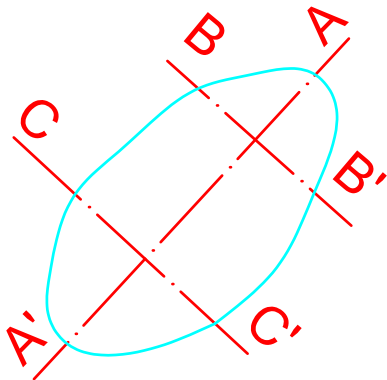


řez A-A'

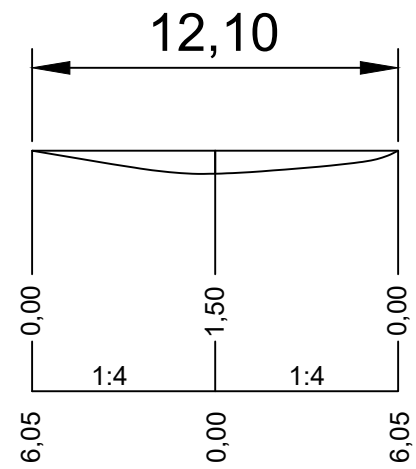


řez B-B'

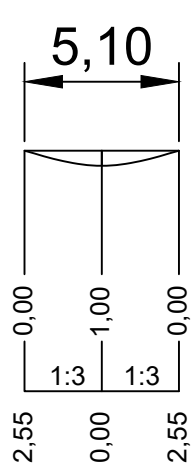


řez C-C'

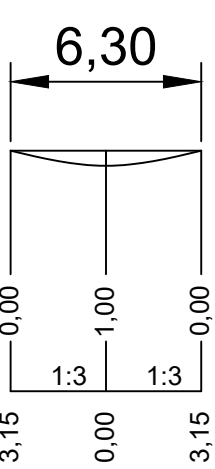


Tůň T2

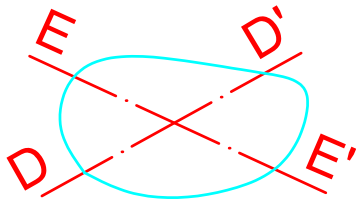

řez D-D'

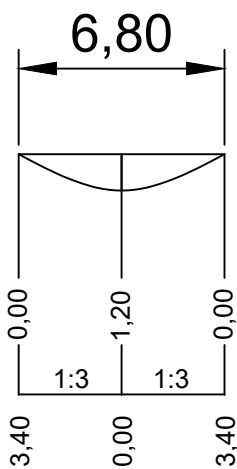


řez E-E'

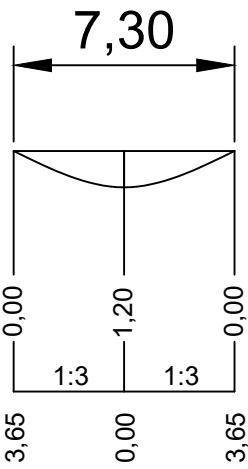


|                                                    |                    |            |            |         |
|----------------------------------------------------|--------------------|------------|------------|---------|
| KRAJ                                               | KAT. ÚZEMÍ         | PROJEKTANT |            |         |
| Liberecký kraj                                     | Oldřichov v hájích |            |            |         |
| OBEC                                               | OBJEDNATEL         |            |            |         |
| Oldřichov v hájích                                 |                    |            |            |         |
| AKCE :                                             |                    |            | FORMÁT     | A4      |
| Výstavba tůní v Oldřichově v hájích<br>DETAIL TŮNÍ |                    |            | MĚŘÍTKO    | 1:250   |
|                                                    |                    |            | DATUM      | 10/2020 |
|                                                    |                    |            | PARÉ DOK.: | 1       |
| DRUH DOKUMENTACE: DSP                              |                    |            |            |         |


## Tůň T3

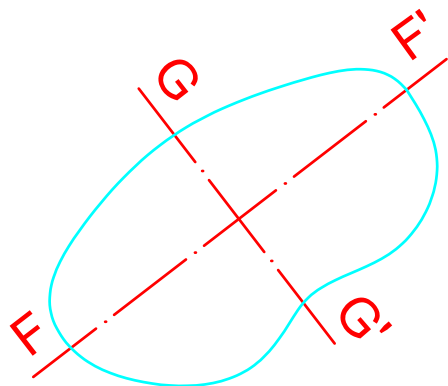


### řez F-F'

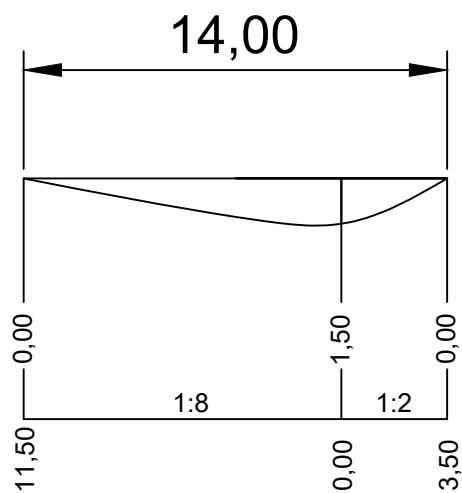


### řez G-G'

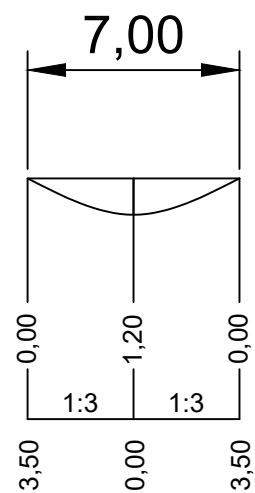


## Tůň T4

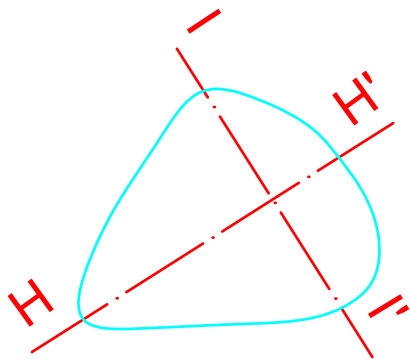

### řez H-H'

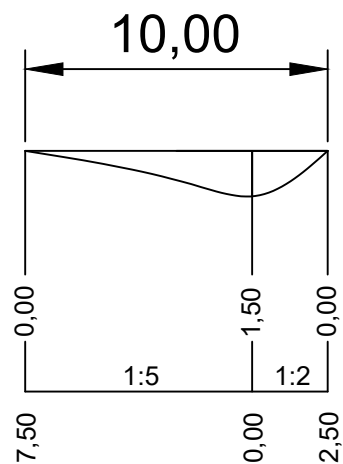

### řez I-I'

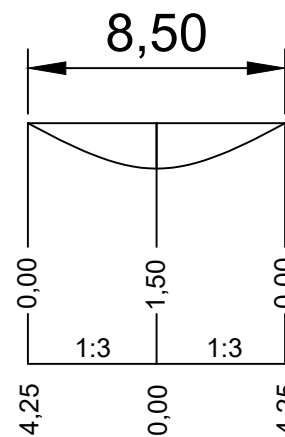

|                                                    |                    |            |            |         |
|----------------------------------------------------|--------------------|------------|------------|---------|
| KRAJ                                               | KAT. ÚZEMÍ         | PROJEKTANT |            |         |
| Liberecký kraj                                     | Oldřichov v hájích |            |            |         |
| OBEC                                               | OBJEDNATEL         |            |            |         |
| Oldřichov v hájích                                 |                    |            |            |         |
| AKCE :                                             |                    |            | FORMÁT     | A4      |
| Výstavba tůní v Oldřichově v hájích<br>DETAIL TŮNÍ |                    |            | MĚŘÍTKO    | 1:250   |
|                                                    |                    |            | DATUM      | 10/2020 |
|                                                    |                    |            | PARÉ DOK.: | 1       |
| DRUH DOKUMENTACE: DSP                              |                    |            |            |         |