

**Smlouva opravňující provést stavbu na pozemku ve vlastnictví Kraje Vysočina**

uzavřená podle ustanovení § 1746 zákona č. 89/2012 Sb., občanský zákoník, v platném znění, ve spojení s ustanovením § 184a zákona č. 183/2006 Sb., stavební zákon, v platném znění

mezi těmito účastníky:

Kraj Vysočina,
se sídlem v Jihlavě, Žižkova 57, 587 33 Jihlava
zastoupený hejtmanem kraje MUDr. Jiřím Běhounkem
k podpisu smlouvy pověřen Ing. Martin Kukla, náměstek hejtmana pro oblast ekonomiky a majetku
IČ: 708 90 749
DIČ: CZ70890749
na straně vlastníka dotčeného pozemku

10127/20

a

Město Telč,
se sídlem Náměstí Zachariáše z Hradce 10, 588 56 Telč
zastoupené starostou Mgr. Romanem Fabešem
IČ: 002 867 45
na straně investora

takto:

Článek I.

Kraj Vysočina je dle výpisu z LV 556 pro k. ú. Telč a obec Telč vlastníkem pozemku par. č. 7416/1 – ostatní plocha, silnice (dále jen „pozemek“).

Uvedený pozemek získal Kraj Vysočina na základě Rozhodnutí Ministerstva dopravy a spojů ČR č. j. 3796/01-9-KM ze dne 10. 9. 2001, vydaného v souladu se zákonem č. 157/2000 Sb., o přechodu některých věcí, práv a závazků z majetku ČR do majetku krajů. Zřizovací listinou ze dne 20. 12. 2001, Dodatkem č. 357 této zřizovací listiny ze dne 15.9.2009 a Rozhodnutím o sloučení organizace Kraje Vysočina ze dne 7. 11. 2006 jej předal k hospodaření do Krajské správy a údržby silnic Vysočiny, příspěvkové organizace Kraje Vysočina.

Město Telč je investorem stavby „Telč - bezbariérový chodník na ul. Dačická“. Touto stavbou bude dotčený mimo jiné i výše uvedený pozemek, jehož vlastníkem je Kraj Vysočina.

Článek II.

Usnesením 1699/27/2020/RK ze dne 15.9.2020 rozhodla Rada Kraje Vysočina vydat souhlas se stavebním záměrem „Telč - bezbariérový chodník na ul. Dačická“ a s dotčením pozemku, uvedeným v článku I. smlouvy, touto stavbou. Současně rozhodla uzavřít nepojmenovanou smlouvu mezi Krajem Vysočina a investorem stavby.

Výše uvedeným usnesením Rady Kraje Vysočina vzniklo investorovi právo provést uvedenou stavbu na pozemku par. č. 7416/1 v k. ú. Telč a obci Telč ve smyslu ustanovení § 184a zákona č. 183/2006 Sb., stavební zákon, a Kraj Vysočina jako vlastník tohoto pozemku je povinen do doby majetkoprávního vypořádání pozemku, dotčeného stavbou, toto právo trpět.

Článek III.

Investor se zavazuje, že po realizaci stavby „Telč - bezbariérový chodník na ul. Dačická“ a po jejím geometrickém zaměření požádá do 90 dnů ode dne vydání kolaudačního souhlasu na citovanou stavbu Kraj Vysočina o provedení majetkoprávního vypořádání a předloží za tím účelem 4 výtisky geometrického plánu a kopii kolaudačního souhlasu.

Článek IV.

Skutečnosti ve smlouvě blíže neupravené se řídí příslušnými ustanoveními zákona č. 89/2012 Sb., občanský zákoník a zákona č. 183/2006 Sb., stavební zákon.

Smlouva se vyhotovuje ve 4 stejnopisech, z nichž jsou pro každého účastníka určeny 2 stejnopisy.

Tato smlouva bude sloužit jako jeden z dokladů k vydání územního a stavebního povolení pro stavbu „Telč - bezbariérový chodník na ul. Dačická“ v k. ú. Telč a obci Telč, jejímž investorem je Město Telč.

Smluvní strany po přečtení smlouvy prohlašují, že smlouva je sepsána na základě jejich svobodné vůle, nikoli v tísní a za nápadně nevýhodných podmínek. Na důkaz tohoto připojují zástupci smluvních stran své podpisy.

Tato smlouva nabývá platnosti dnem podpisu smlouvy oběma smluvními stranami.


Investor výslovně souhlasí se zveřejněním celého textu smlouvy včetně podpisů v informačním systému veřejné správy – Registru smluv.

Smluvní strany se dohodly, že zákonnou povinnost dle § 5 odst. 2 zákona o registru smluv splní Kraj Vysočina.

Vlastníkovi pozemku svědčí zákonné zmocnění (zákon číslo 89/2012 Sb., občanský zákoník, v platném znění, zákon číslo 129/2000 Sb., o krajích, v platném znění) ke shromažďování, nakládání a zpracovávání osobních údajů v souvislosti s uzavřením této smlouvy.

V Telči dne 14. 10. 2020

V Jihlavě dne 20. 10. 2020

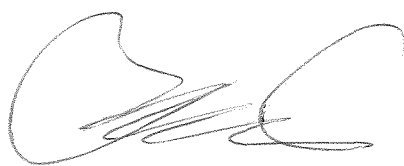


Mgr. Roman Fabeš
starosta města



Kraj Vysočina
Zlíkovská 57, 587 33 Jihlava



Ing. Martin Kukla
náměstek hejtmána pro oblast
ekonomiky a majetku

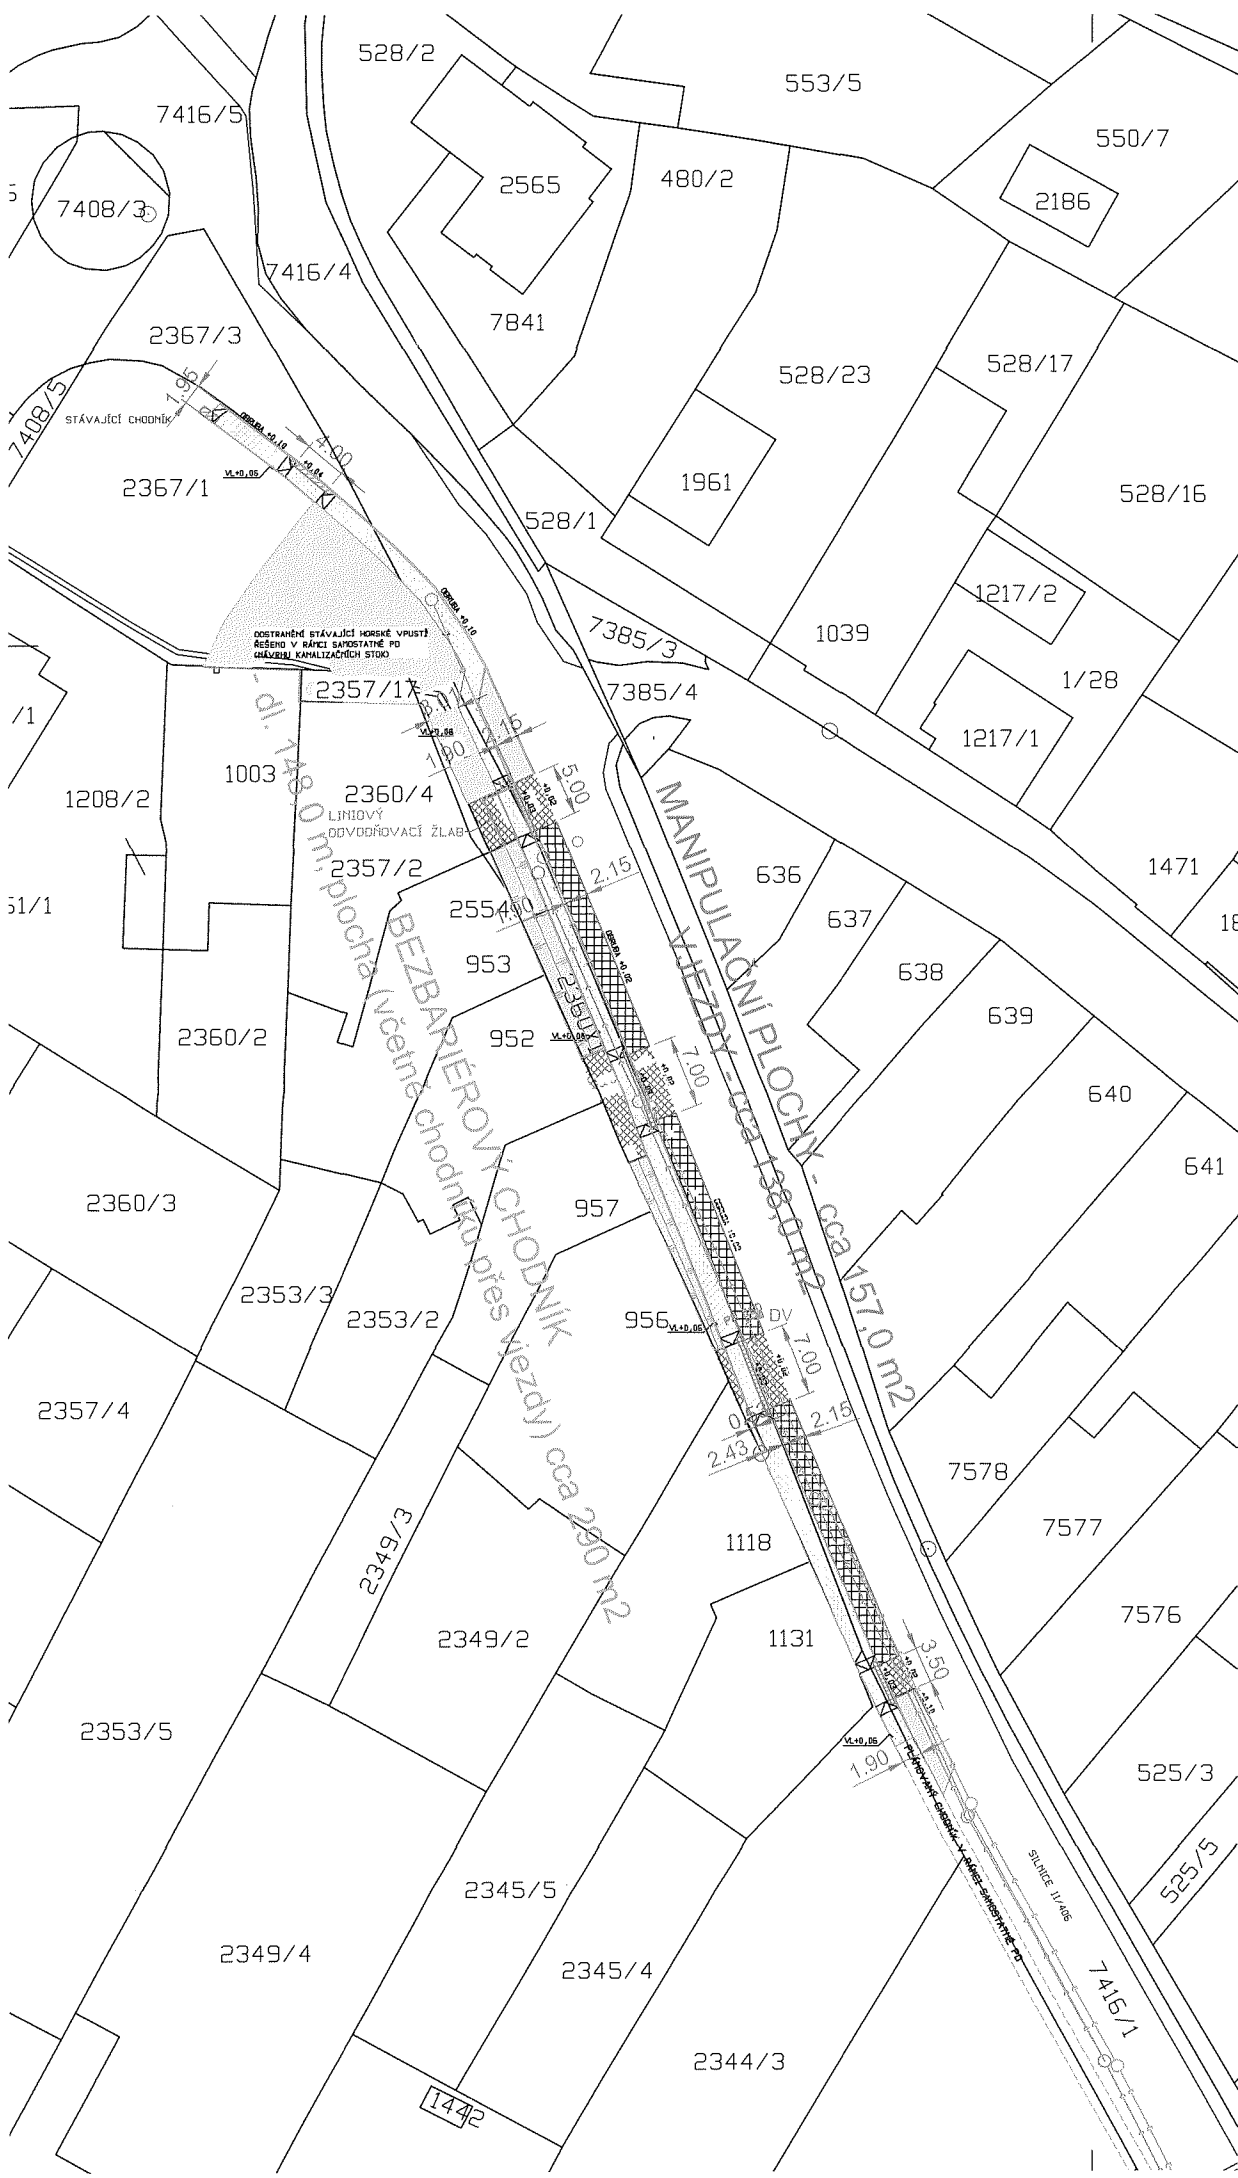

LEGENDA :

- NAVRHOVANÝ CHODNÍK
POVRCH: KAMENNÁ DLAŽBA 200x200 mm TL. 60 mm - BARVA PŘÍRODNÍ
- NAVRHOVANÉ VAROVNÉ A SIGNÁLNÍ PÁSY
POVRCH: POLYMERBETONOVÉ RELIÉFNÍ DLAŽDICE - BARVA ČERNÁ
- NAVRHOVANÉ MANIPULAČNÍ PLOCHY PRO POTŘEBY OKOLNÍCH NEMOVITOSTÍ
POVRCH: BETONOVÁ DLAŽBA 200x200 mm TL. 80 mm - BARVA SVĚTLÉ SEDÁ
- DLÁŽDĚNÉ VJEZDY A VCHODY K JEDNOTLIVÝM NEMOVITOSTEM
POVRCH: KAMENNÁ DLAŽBA 200x200 mm TL. 80 mm - BARVA PŘÍRODNÍ
- STÁVAJÍCÍ ZATRAVNĚNÉ PLOCHY,
JEŽ BUDOU V RÁMCI STAVBY UPRAVENY A NOVĚ OSETY TRAVNÍM SEMENEM
- NAVRHOVANÉ PŘÍPOJKY OD DEŠŤOVÉ VPUSTI A LINIOVÉHO ŽLABU - PP 160 A PP 110
NAVRHOVANÁ DEŠŤOVÁ VPUŠŤ
- PLÁNOVANÁ DEŠŤOVÁ KANALIZACE - SAMOSTATNÁ PD
- PLÁNOVANÁ SPLAŠKOVÁ KANALIZACE - SAMOSTATNÁ PD
- HRANICE PARCEL KN
- ČÍSLA PARCEL KN

C - SITUAČNÍ VÝKRESY

Souřadnicový systém JTSK
Výškový systém BPV

Zhotovitel:	AGROPROJEKT Jihlava, s.o.l. s r.o., Strojirenská 4/7, 586 01 Jihlava, www.agroprojektjihlava.cz, tel.: 567 210 066			
ZODP. PROJEKT.	VYPRACOVAL	ZPRACOVATEL DÍLČÍ ČÁSTI		
Ing. Fr. Kavina	M. Mandát	M. Mandát		
KRAJ: Vysočina	MÍSTO: k.ú. Telč	FORMÁT	4A4	
INVESTOR: Město Telč, Zachariáše z Hradce 10, 588 56 Telč	DATUM		květen 2020	
AKCE:	TELČ		STUPEŇ	společné povolení
	BEZBARIÉROVÝ CHODNÍK NA UL. DAČICKÁ		ČÍSLO ZAK.	20 021 03
VÝKRES:	MĚŘÍTKO		ČÍSLO VÝKR.	
	KATASTRÁLNÍ SITUAČNÍ VÝKRES		1 : 500	C.2