

Projektová činnost v investiční výstavbě
Technika prostředí staveb
Elektrotechnická zařízení

Šrobárova 13
Přerov
PSC 750 02

GSM : +420 603 721702
e-mail : stelektro@cmail.cz

Magistrát města Přerova
Bratrská 34,750 11 Přerov
Odbor řízení projektů a investic

Nabídka projektových prací na poptávku na :
VEŘEJNÉ OSVĚTLENÍ – „Rekonstrukce veřejného osvětlení v ulici Bratská v Přerově“.
(rozsah dle situace zadání)

Rozsah nabídky :

Veřejné osvětlení na ul. Bratrská bude provedeno v rozsahu uvažovaného zadání ve stejném rozsahu stávajícího VO.

Zpracování projektové dokumentace pro provádění stavby dle zákona č. 183/2006 Sb.

Projednání projektové dokumentace s dotčenými orgány a organizacemi státní správy

Projektová dokumentace :

Projektová dokumentace bude obsahovat návrh kabelové trasy, rozmístění podpěrných bodů osvětlení, napojení na stávající rozvod po projednání s provozovatelem (TS).

Pasport stávajícího stavu

Zatřídění komunikace dle ČSN EN 13201

Specifikace a popis prací

světelnětechnický výpočet

Rozpočet URS – Kros cú 02/2016

Cena obsahuje :

- zjištění stávajícího stavu za účasti zadavatele, zakreslení do situace digitální podoby (dwg)
- projednání a odsouhlasení rozsahu se správci inženýrských sítí
- odsouhlasení na ČEZ Distribuce a.s.


Neobsahuje : - autorský dozor (na vyžádání – účast dle času a hodinové sazby)

Protiplnění : - situace zájmové oblasti GIS
- odsouhlasení odpovědnou osobou zadavatele


Cena za výše uvedenou nabídku	50 000,- (bez DPH)
Celkem s DPH	60 500,-
Cena za AD	350,-/hod' (bez DPH)
Termín předání od data obdržené závazné objednávky :	180 dní
(v závislosti obdržení stanoviska správce sítí a dotčených orgánů a organizací)	

Ing. Stojan Jaroslav
projektová činnost v investiční výstavbě
Šrobárova 13
750 02 Přerov

tel : 603 721 702
e-mail : stelektro@cmail.cz

 

14.1.2016

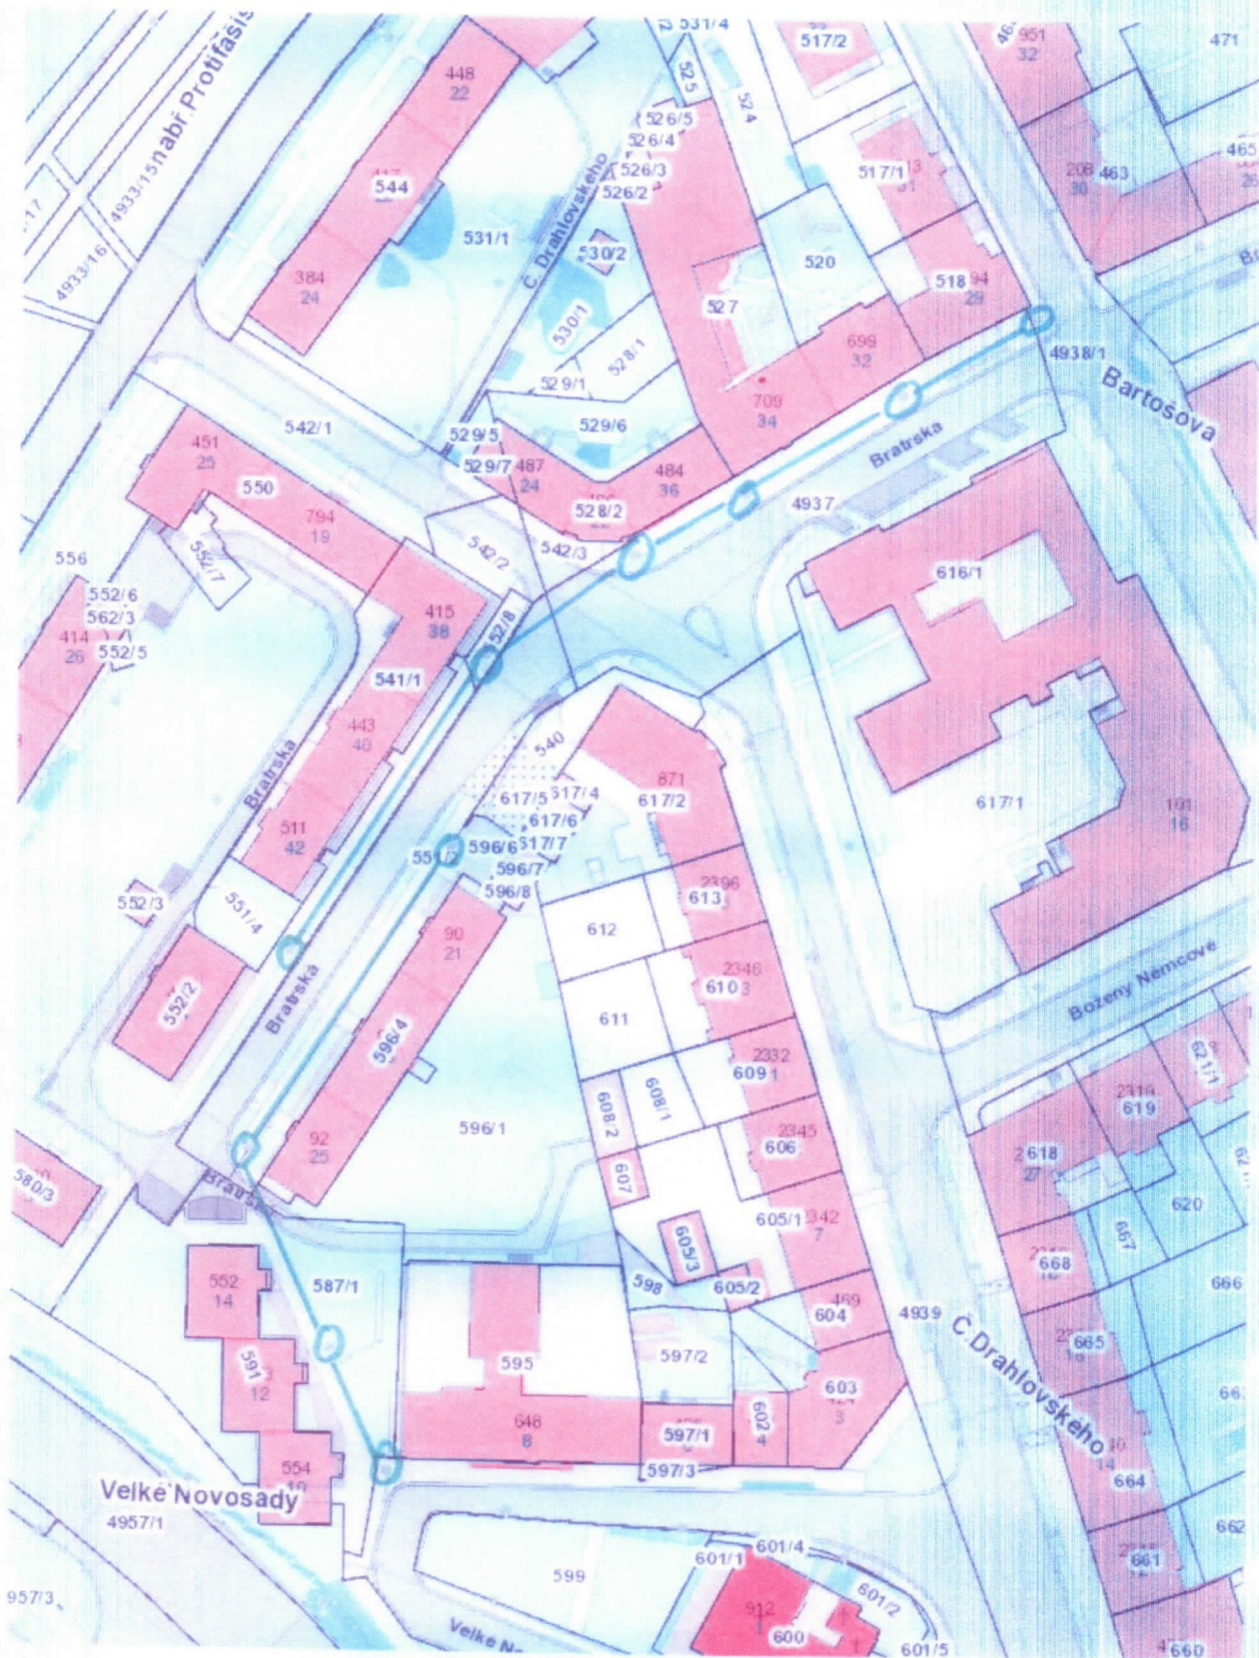

ŘEŠENÉ ÚZEMÍ