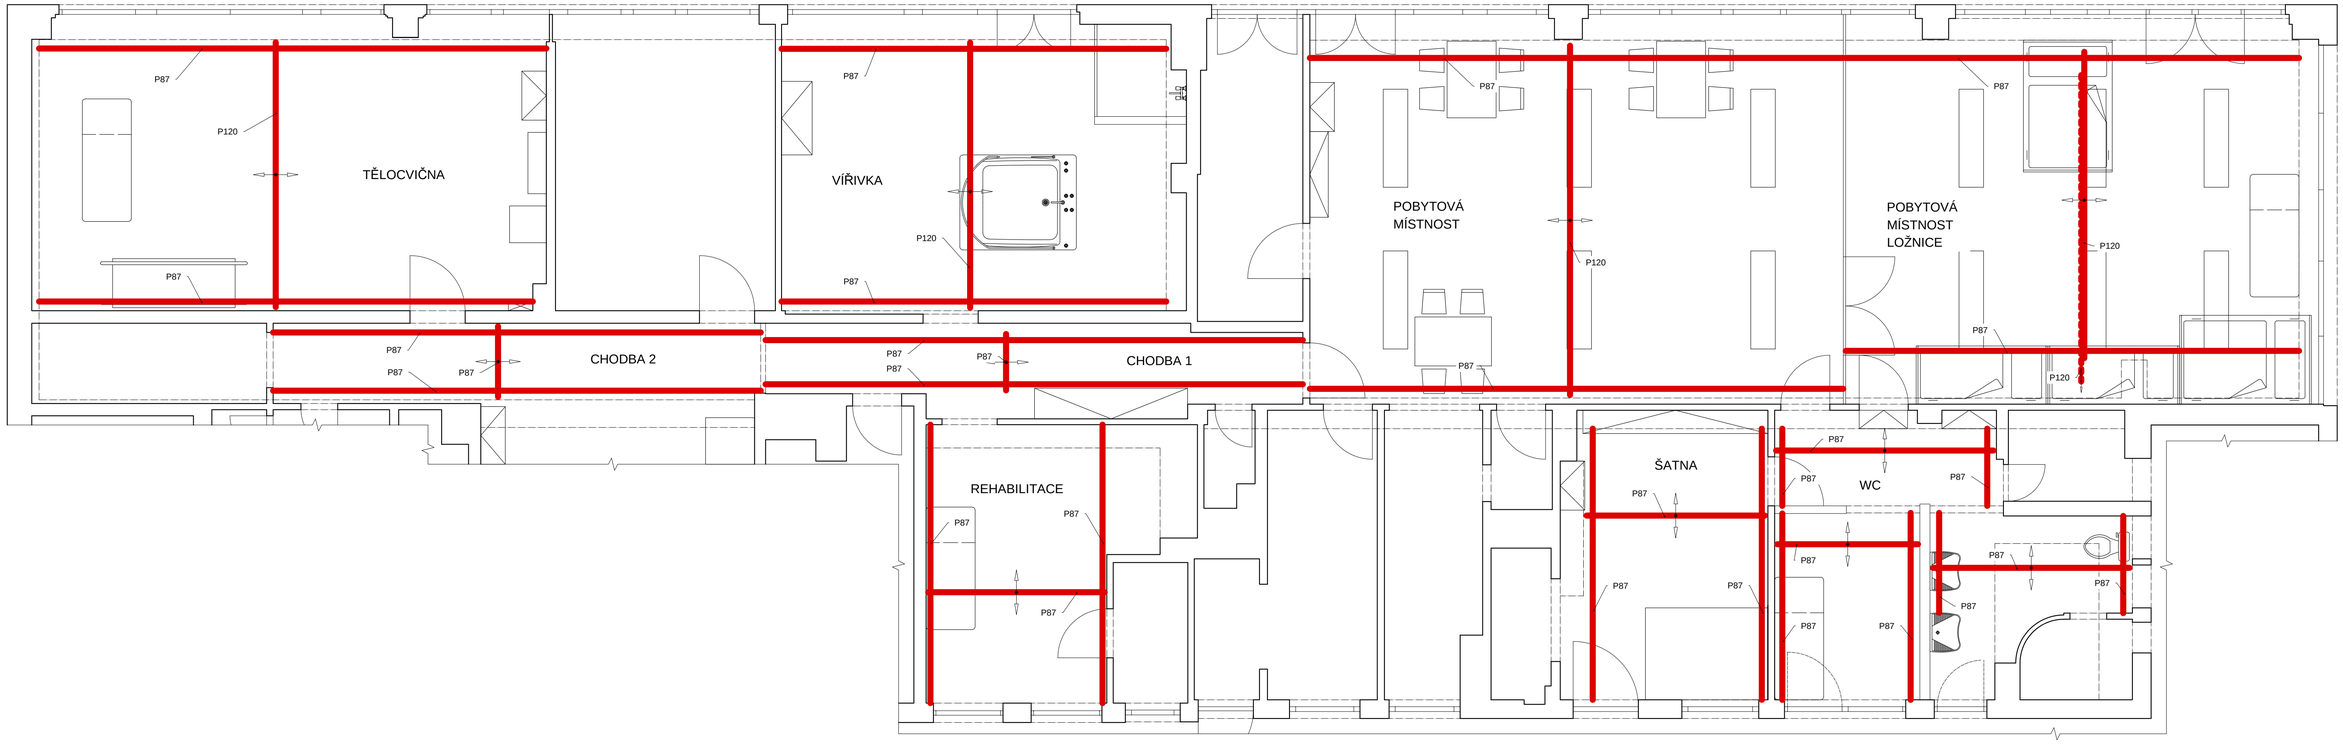

- VÝSUVNÁ KOLEJNICE
- POHYBLIVÁ KOLEJNICE
- PEVNÁ KOLEJNICE

KOLEJNICOVÝ SYSTÉM

OZN.	NÁZEV
P87	KOLEJNICE PROFIL 87 x 70 MM
P120	KOLEJNICE PROFIL 120 x 73 MM

INSTALACE STROPNÍHO ZVEDACÍHO A PŘEPRAVNÍHO ZAŘÍZENÍ
DC PAPRSEK, STŘEDISKO PROSEK, BÍLINSKÁ 517/2, 190 00 PRAHA 9
1.NP