





LEGENDA:

- NAVRHOVANÁ TRASA (T-Mobile Czech Republic a.s.)
- PROTLAK POD KOMUNIKACÍ
- NOVÝ OPTICKÝ ROZVÁDEČ (1600 x 550 x 350 mm)
- ROZVÁDEČ TYPU ZB24/48 (1748 x 264 x 245 mm)
- POLOHOVIS
- HRANICE PARCEL
- PARCELNÍ ČÍSLO
- ČÍSLO POPISE
- POZEMKY V HOSPODÁŘENÍ GMD OSTRAVA – JIH

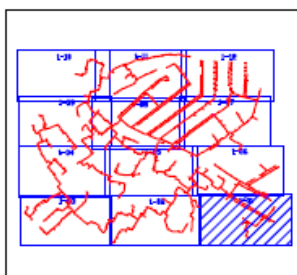


VYPRACOVAL: Ing. [REDACTED]	SCHVÁLIL: [REDACTED]	DATUM: Duben 2020	 InfoTel TELEKOMUNIKAČNÍ SLUŽBY InfoTel, spol. s r.o., Novotná 18, 628 00 Brno	
INVESTOR: T-Mobile Czech Republic a.s.	STUPEŇ PD: DUR			
AKCE: FTTH_Ostrava_Zábřeh_1			ZMĚNA: --	ZAKÁZKOVÉ Č.: 2019-04-002
VÝKRES: Katastrální situační výkres			MĚŘITKO: 1:1000	VÝKRES Č.: C.02.01

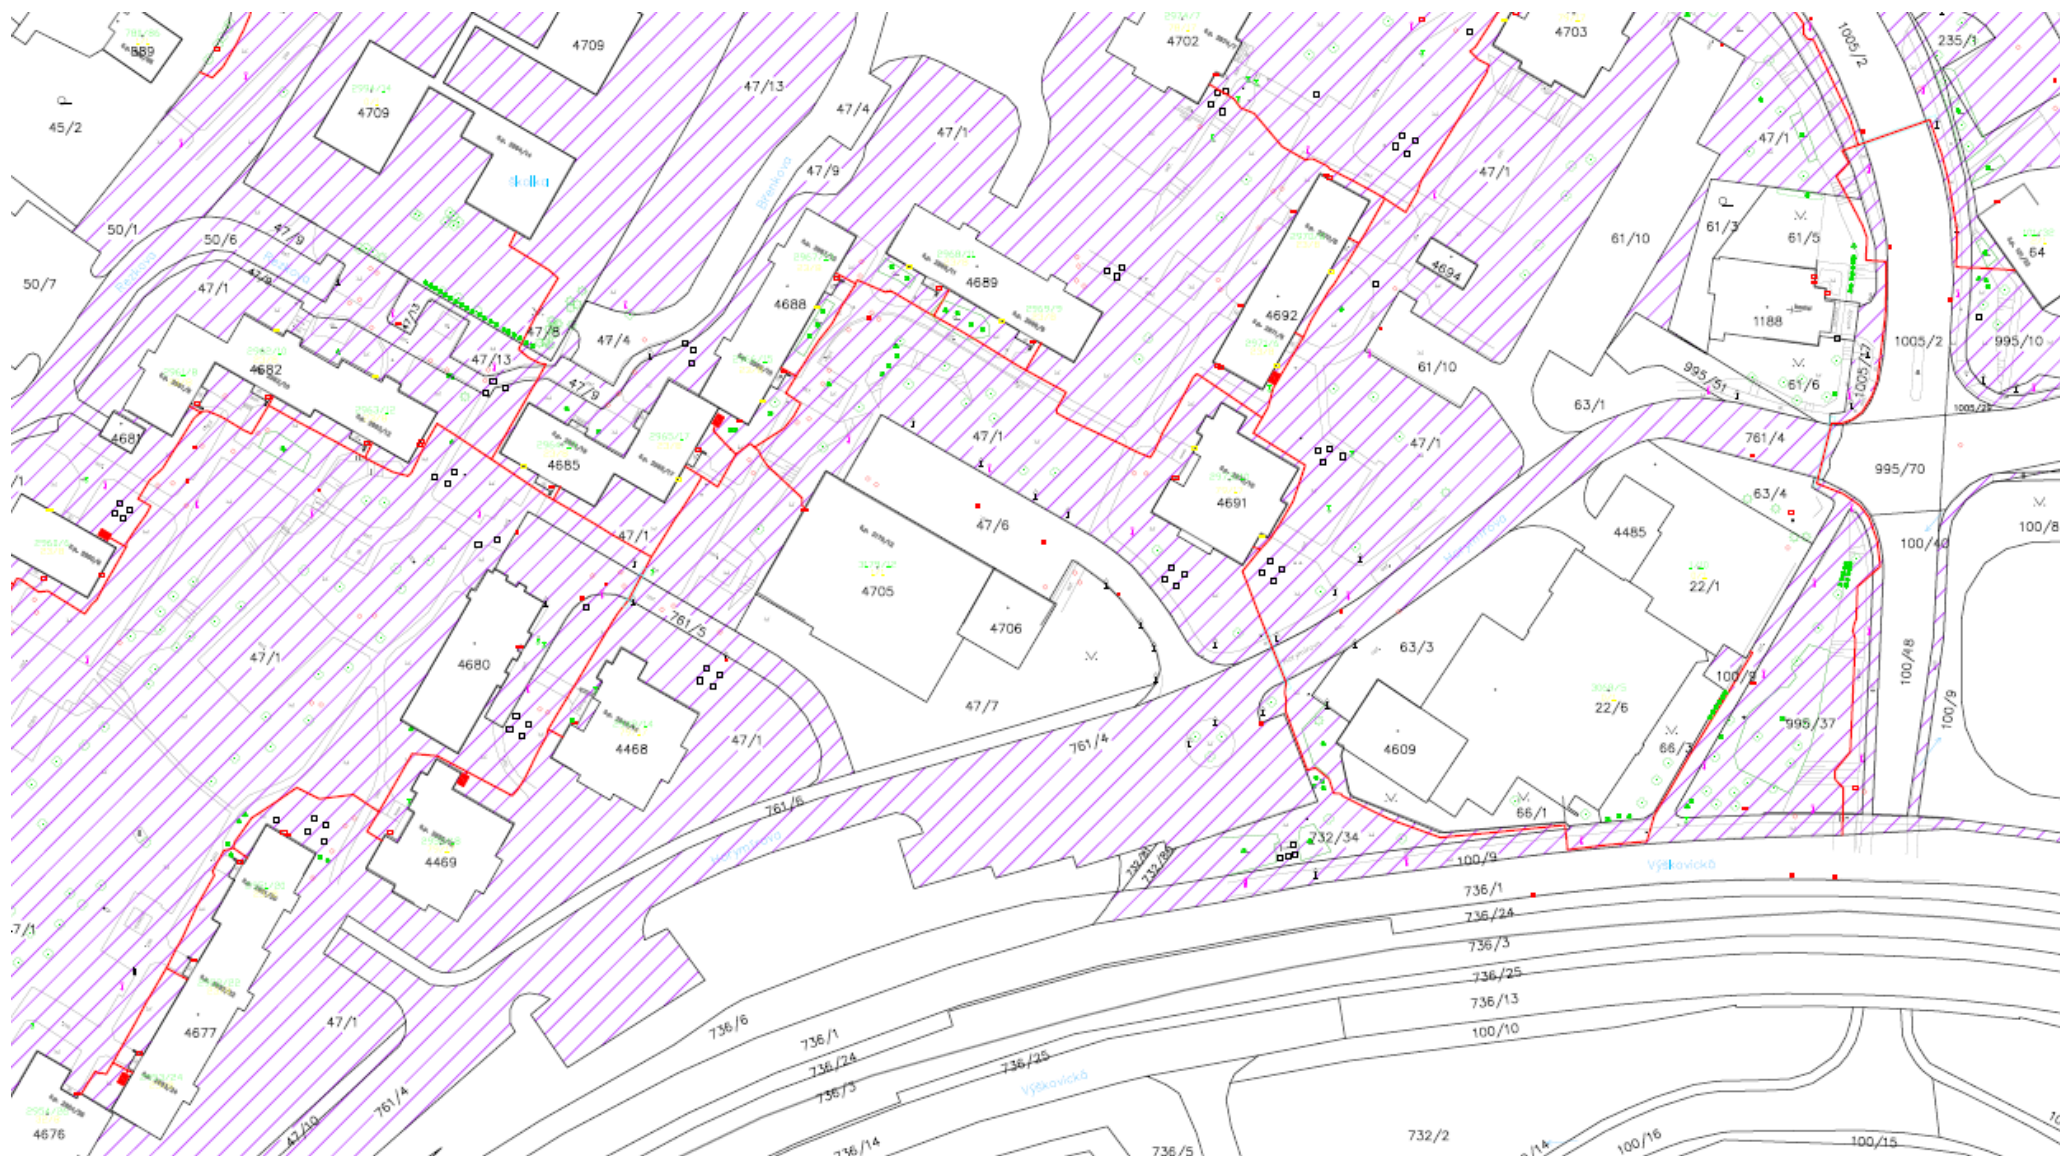


LEGENDA:

- NAVRHOVANÁ TRASA (T-Mobile Czech Republic a.s.)
- PROTLAK POD KOMUNIKACÍ
- NOVÝ OPTICKÝ ROZVÁDEČ (1600 x 550 x 350 mm)
- ROZVÁDEČ TYPU ZB24/48 (1748 x 264 x 245 mm)
- POLHOŘIS
- HRANICE PARCEL
- PARCELNÍ ČÍSLO
- ČÍSLO POPISNÉ
- POZEMKY V HOSPODÁŘENÍ ÚMO OSTRAVA - ŽH

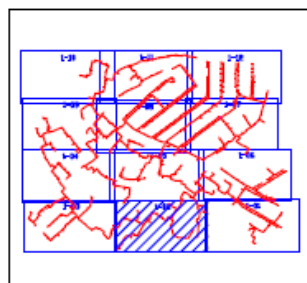


VYPRACOVAL: Ing. [REDACTED]	SCHVÁLIL: [REDACTED]	DATUM: Duben 2020	 InfoTel TELEKOMUNIKAČNÍ SLUŽBY InfoTel, spol. s r.o., Novotná 18, 628 00 Brno	
INVESTOR: T-Mobile Czech Republic a.s.	STUPEŇ PD: DUR			
AKCE: FTTH_Ostrava_Zábřeh_1			ZMĚNA: --	ZAKÁZKOVÉ Č.: 2019-04-002
VÝKRES: Katastrální situační výkres			MĚŘÍTKO: 1:1000	VÝKRES Č.: C.02.02

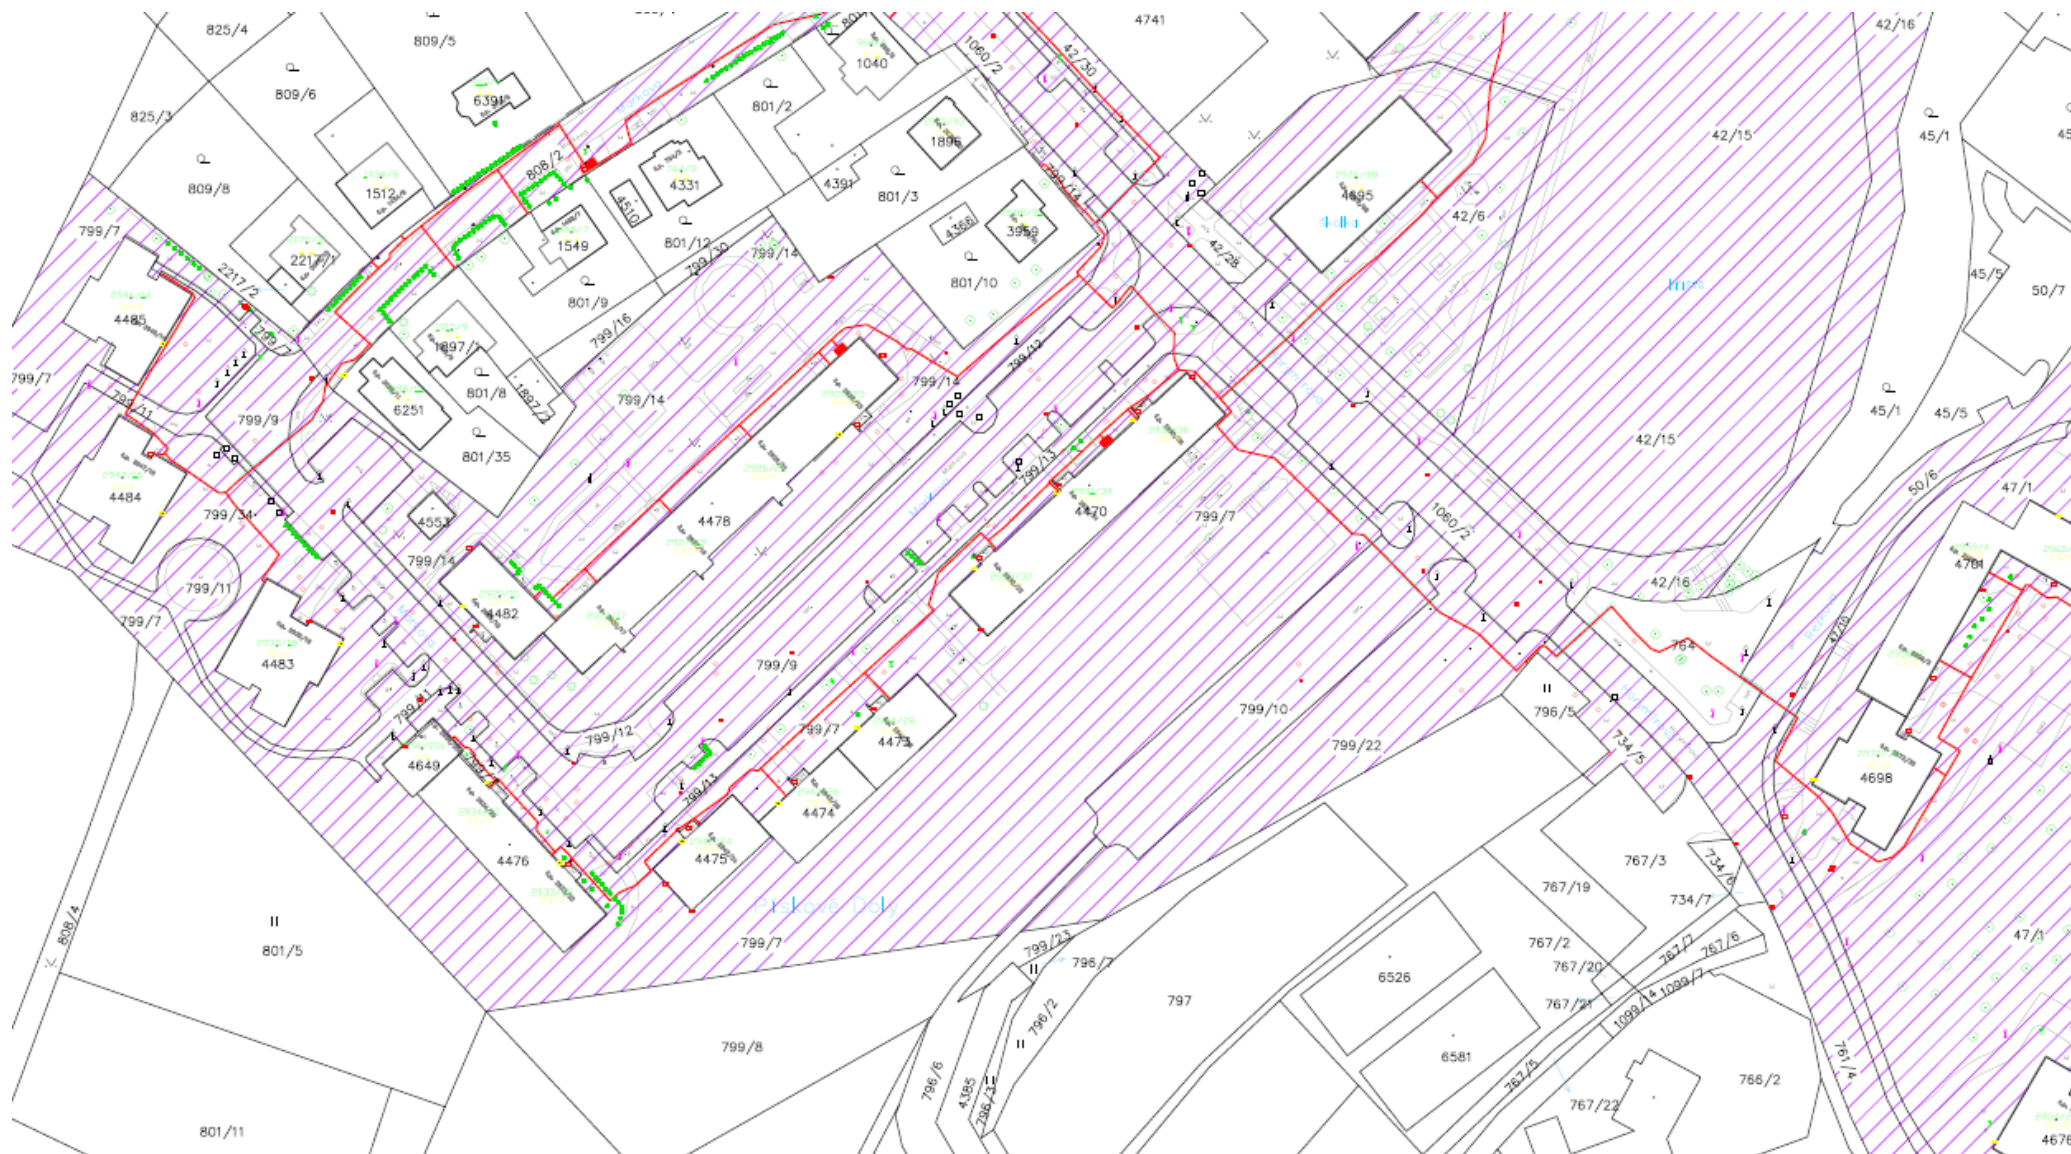


LEGENDA:

- NAVRHOVANÁ TRASA (T-Mobile Czech Republic a.s.)
- PROTLAK POD KOMUNIKACÍ
- NOVÝ OPTICKÝ ROZVÁDEČ (1600 x 550 x 350 mm)
- ROZVÁDEČ TYPU ZB24/48 (1748 x 264 x 245 mm)
- POLHOVIS
- HRANICE PARCEL
- PARCELNÍ ČÍSLO
- ČÍSLO POPISNÉ
- POZEMKY V HOSPODÁŘENÍ ÚMO OSTRAVA — IIH

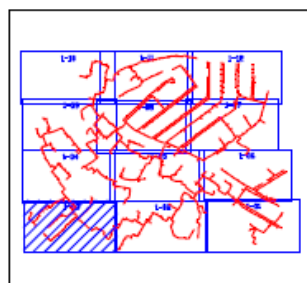


VYPRACOVAL: Ing. [REDACTED]	SCHVÁLIL: [REDACTED]	DATUM: Duben 2020	 InfoTel TELIKOMUNIKAČNÍ SLUŽBY InfoTel, spol. s r.o., Novolíská 18, 628 00 Brno	
INVESTOR: T-Mobile Czech Republic a.s.	STUPEŇ PD: DUR			
AKCE: FTTH_Ostrava_Zábřeh_1			ZMĚNA: —	ZAKÁZKOVÉ Č.: 2019-04-002
VÝKRES: Katastrální situační výkres			MĚŘITKO: 1:1000	VÝKRES Č.: C.02.03

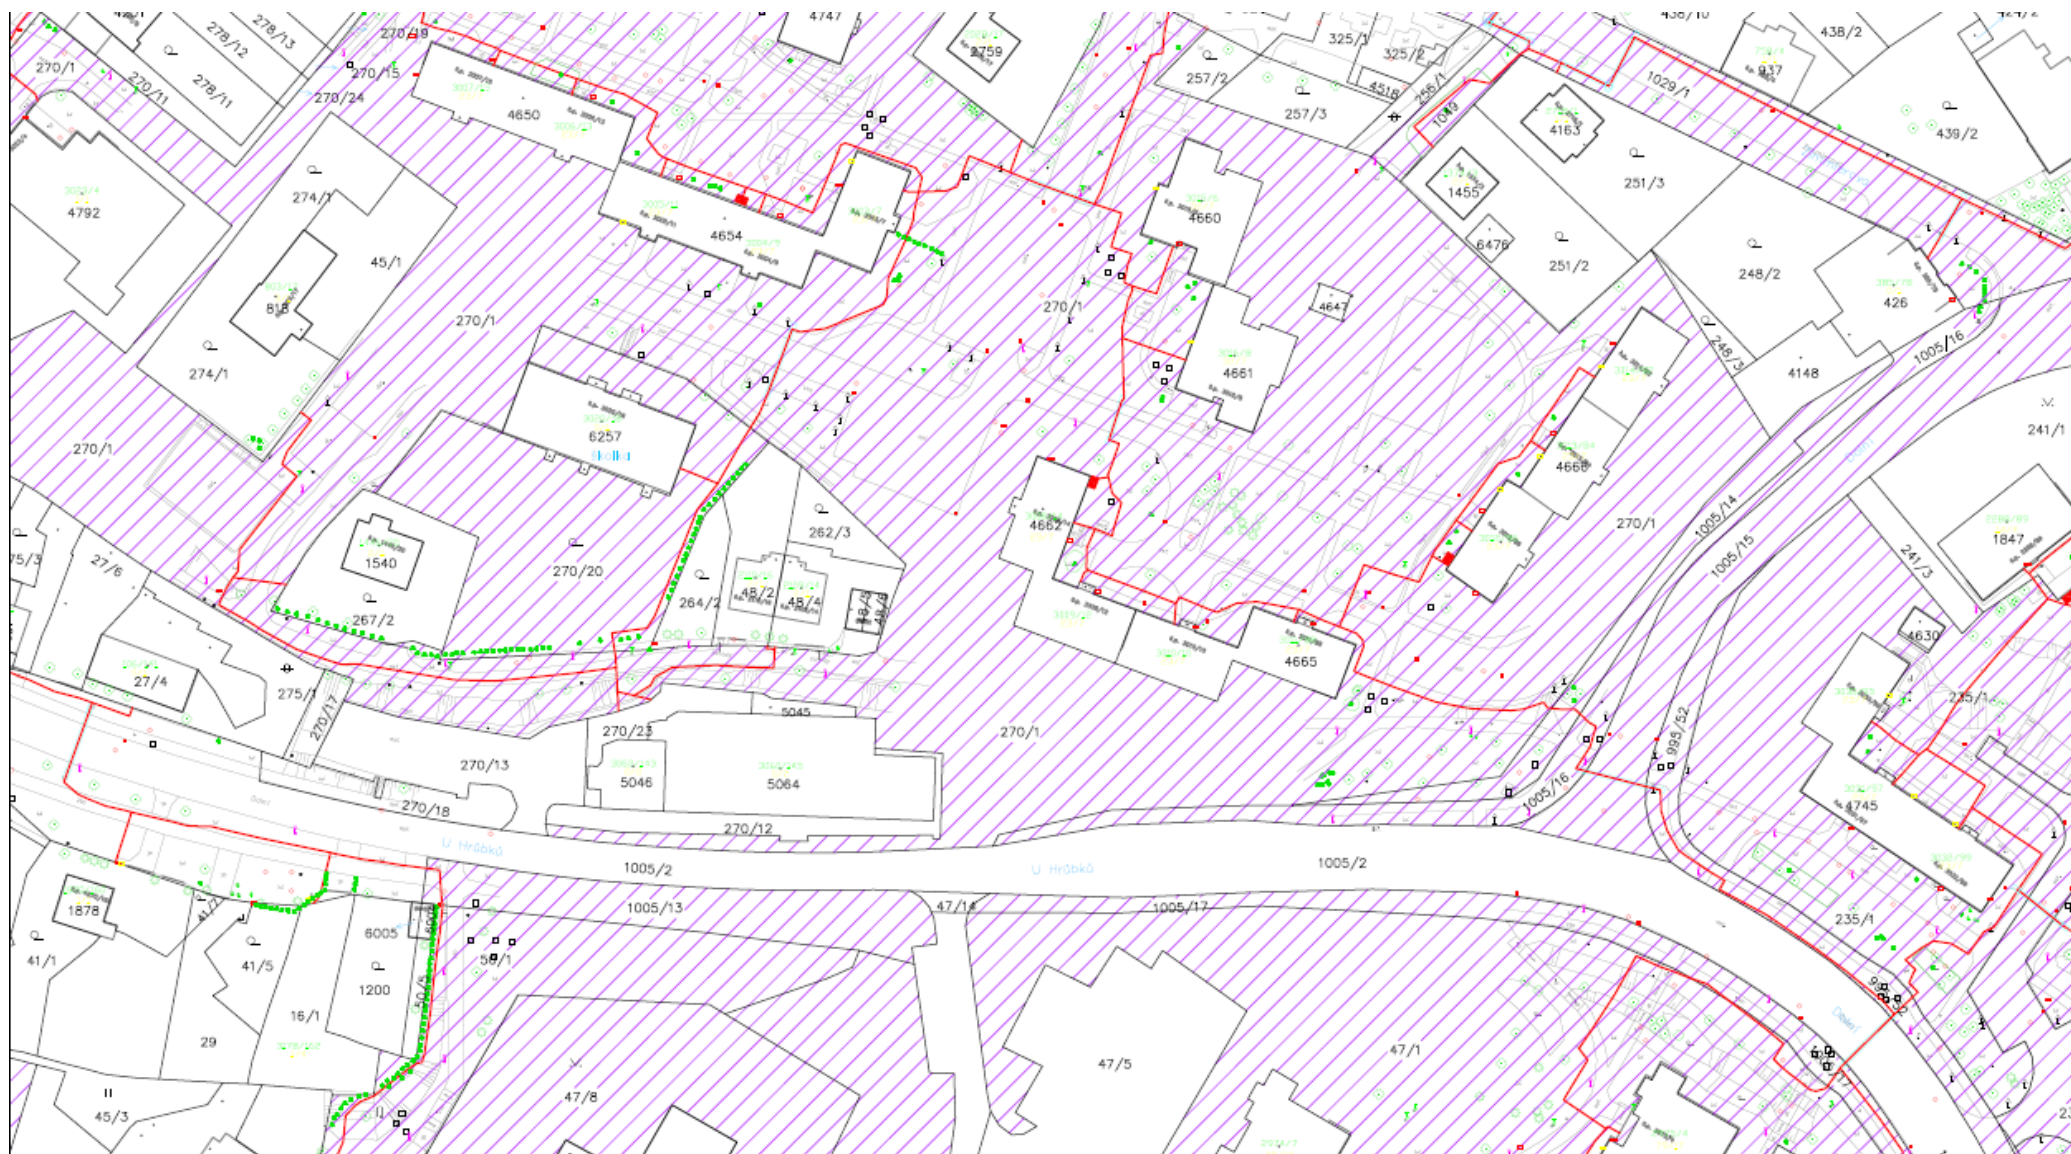


LEGENDA:

- NAVRHOVANÁ TRASA (T-Mobile Czech Republic a.s.)
- PROTLAK POD KOMUNIKACÍ
- NOVÝ OPTICKÝ ROZVADĚC (1600 x 550 x 350 mm)
- ROZVADĚC TYPU ZB24/48 (1748 x 264 x 245 mm)
- POLOHOVIS
- HRANICE PARCEL
- PARCELNÍ ČÍSLO
- ČÍSLO POPISNE
- POZEMKY V HOSPODÁŘENÍ ÚMO OSTRAVA – I/II

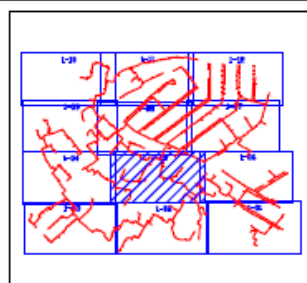


VYPRACOVAL: Ing. [REDACTED]	SCHVÁLIL: [REDACTED]	DATUM: Duben 2020	 InfoTel TELKOMUNIKAČNÍ SLUŽBY	
INVESTOR: T-Mobile Czech Republic a.s.	STUPEŇ PD: DUR			
AKCE: FTTH_Ostrava_Zábřeh_1			ZMĚNA: --	ZAKÁZKOVÉ Č.: 2019-04-002
VÝKRES: Katastrální situační výkres			MĚŘÍTKO: 1:1000	VÝKRES Č.: C.02.05

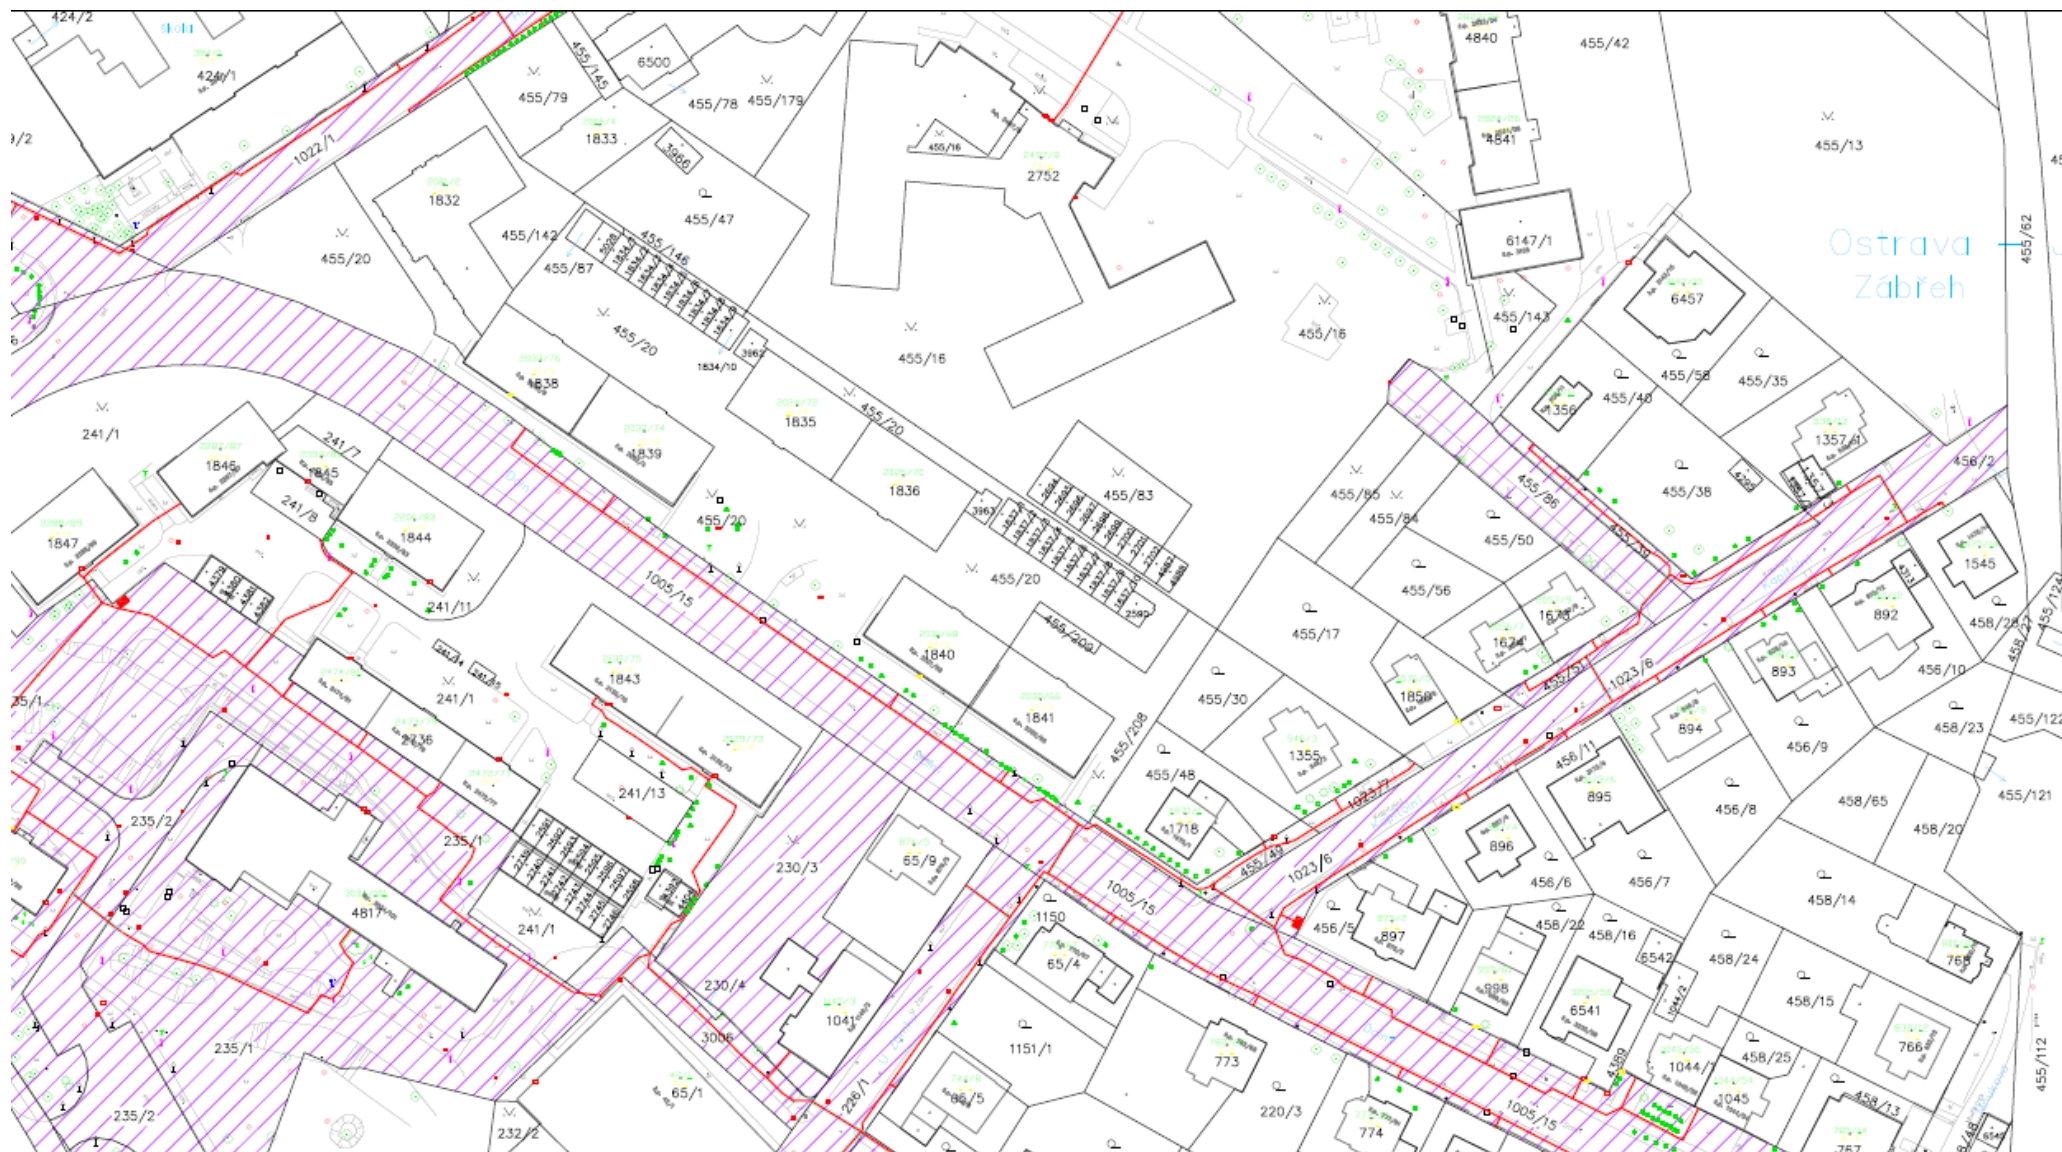

LEGENDA:

- NAVRHOVANÁ TRASA (T-Mobile Czech Republic a.s.)
- PROTLAK POD KOMUNIKACÍ
- NOVÝ OPTICKÝ ROZVÁČEČ (1600 x 550 x 350 mm)
- ROZVÁČEČ TYPU ZB24/48 (1718 x 261 x 245 mm)
- POLOHOVIS
- HRANICE PARCEL
- PARCELNÍ ČÍSLO
- ČÍSLO POPISNE
- POZEMKY V HOSPODÁŘENÍ ÚMO OSTRAVA – I/II

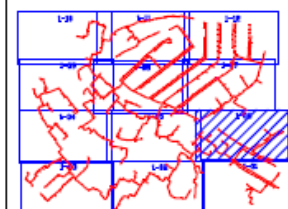


VYPRACOVAL: Ing. [REDACTED]	SCHVÁLIL: [REDACTED]	DATUM: Duben 2020	 InfoTel, spol. s r.o., Novolíská 18, 628 00 Brno
INVESTOR: T-Mobile Czech Republic a.s.	STUPEŇ PD: DUR		
AKCE: FTTH_Ostrava_Zábřeh_1			ZMĚNA: —
VÝKRES: Katastrální situační výkres			ZAKÁZKOVÉ Č.: 2019-04-002
			MĚŘITKO: 1:1000
			VÝKRES Č.: C.02.06




LEGENDA:

- NAVRHOVANÁ TRASA (T-Mobile Czech Republic a.s.)
- PROTLAK POD KOMUNIKACÍ
- NOVÝ OPTICKÝ ROZVÁDEČ (1600 x 550 x 350 mm)
- ROZVÁDEČ TYPU ZB24/48 (1748 x 264 x 245 mm)
- POLHOŘIS
- HRANICE PARCEL
- PARCELNÍ ČÍSLO
- ČÍSLO POPISNE
- ▨ POZEMKY V HOSPODÁŘENÍ ÚMO OSTRAVA – JIH

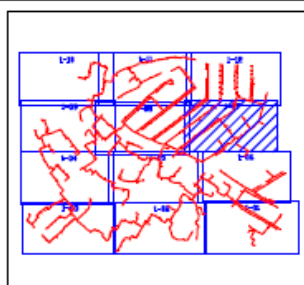


VYPRACOVAL: Ing. [REDACTED]	SCHVÁLIL: [REDACTED]	DATUM: Duben 2020	 InfoTel, spol. s r.o., Novotná 18, 628 00 Brno	
INVESTOR: T-Mobile Czech Republic a.s.	STUPEŇ PD: DUR			
AKCE: FTTH_Ostrava_Zábřeh_1			ZMĚNA: —	ZAKÁZKOVÉ Č.: 2019-04-002
VÝKRES: Katastrální situační výkres			MĚŘITKO: 1:1000	VÝKRES Č.: C.02.07

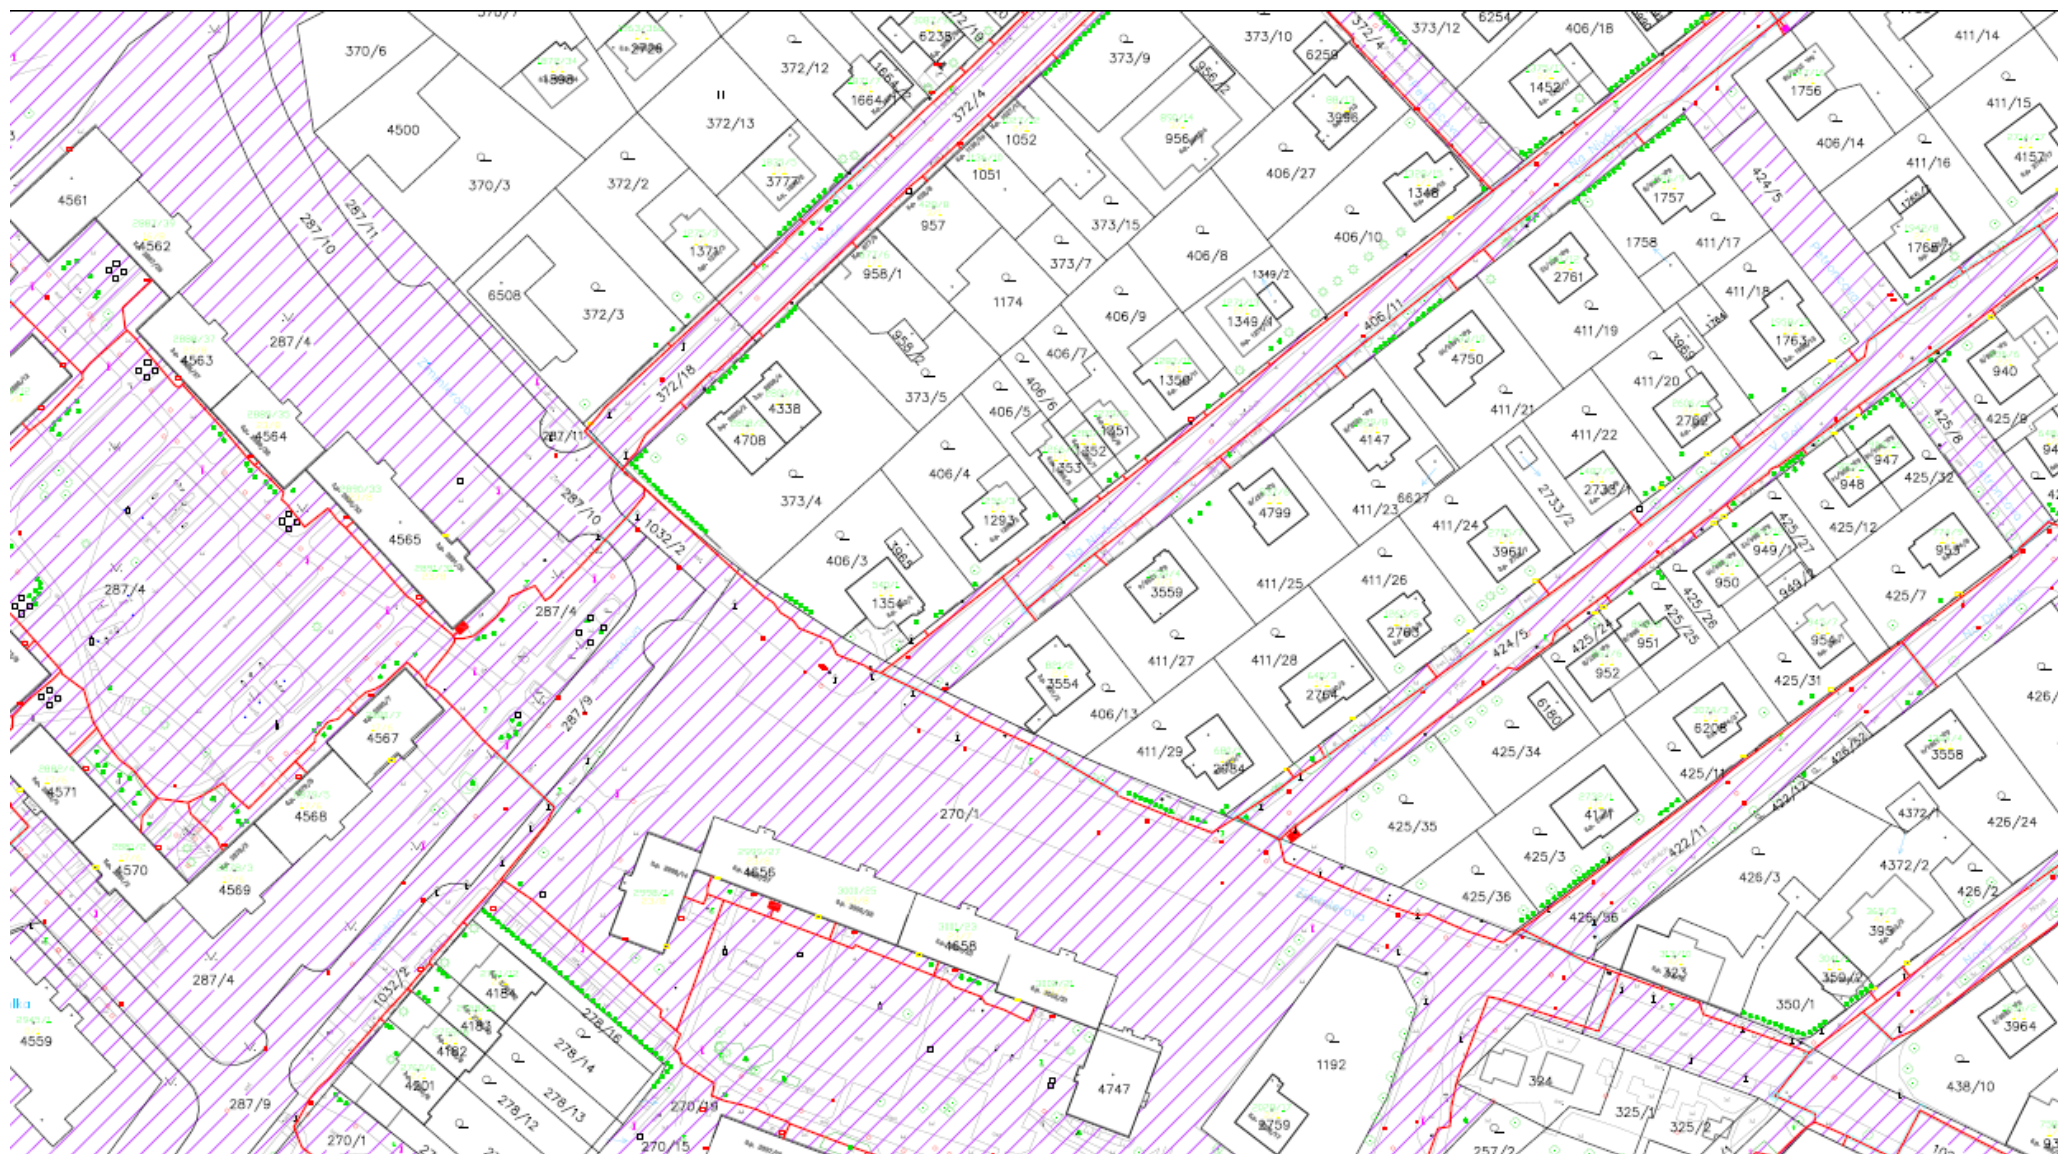

LEGENDA:

- NAVRHOVANÁ TRASA (T-Mobile Czech Republic a.s.)
- PROTLAK POD KOMUNIKACÍ
- NOVÝ OPTICKÝ ROZVÁDEČ (1600 x 550 x 350 mm)
- ROZVÁDEČ TYPU ZB24/48 (1748 x 264 x 245 mm)
- POLOHOVIS
- HRANICE PARCEL
- PARCELNÍ ČÍSLO
- ČÍSLO POPISNE
- POZEMKY V HOSPODÁŘENÍ ÚMO OSTRAVA - ŽH

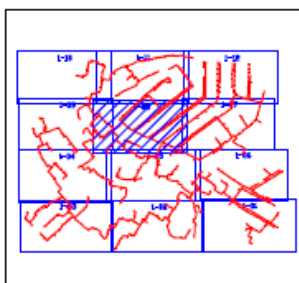


VYPRACOVAL: Ing. [REDACTED]	SCHVÁLIL: [REDACTED]	DATUM: Duben 2020	 InfoTel TELEKOMUNIKAČNÍ SLUŽBY InfoTel, spol. s r.o., Novolíšeňská 18, 628 00 Brno	
INVESTOR: T-Mobile Czech Republic a.s.		STUPEŇ PD: DUR		
AKCE: FTTH_Ostrava_Zábřeh_1			ZMĚNA: --	ZAKÁZKOVÉ Č.: 2019-04-002
VÝKRES: Katastrální situační výkres			MĚŘÍTKO: 1:1000	VÝKRES Č.: C.02.08




LEGENDA:

- NAVRHOVANÁ TRASA (T-Mobile Czech Republic a.s.)
- PROTLAK POD KOMUNIKACÍ
- NOVÝ OPTICKÝ ROZVÁZEC (1600 x 550 x 350 mm)
- ROZVÁZEC TYPU ZB24/48 (1748 x 264 x 245 mm)
- POLCHY
- HRANICE PARCEL
- PARCELNÍ ČÍSLO
- ČÍSLO POPISNÉ
- POZEMKY V HOSPODÁŘENÍ GMO OSTRAVA – JIH

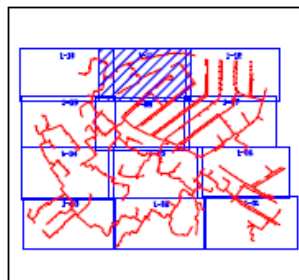


VYPRACOVAL: Ing. [redacted]	SCHVÁLIL: [redacted]	DATUM: Duben 2020	 Infotel TELIKOMUNIKAČNÍ SLUŽBY InfoTel, spol. s r.o., Novotná 18, 628 00 Brno
INVESTOR: T-Mobile Czech Republic a.s.	STUPEŇ PD: DUR		
AKCE: FTTH_Ostrava_Zábřeh_1			ZMĚNA: —
VÝKRES: Katastrální situační výkres			ZAKÁZKOVÉ Č.: 2019-04-002
			MĚŘÍTKO: 1:1000
			VÝKRES Č.: C.02.11

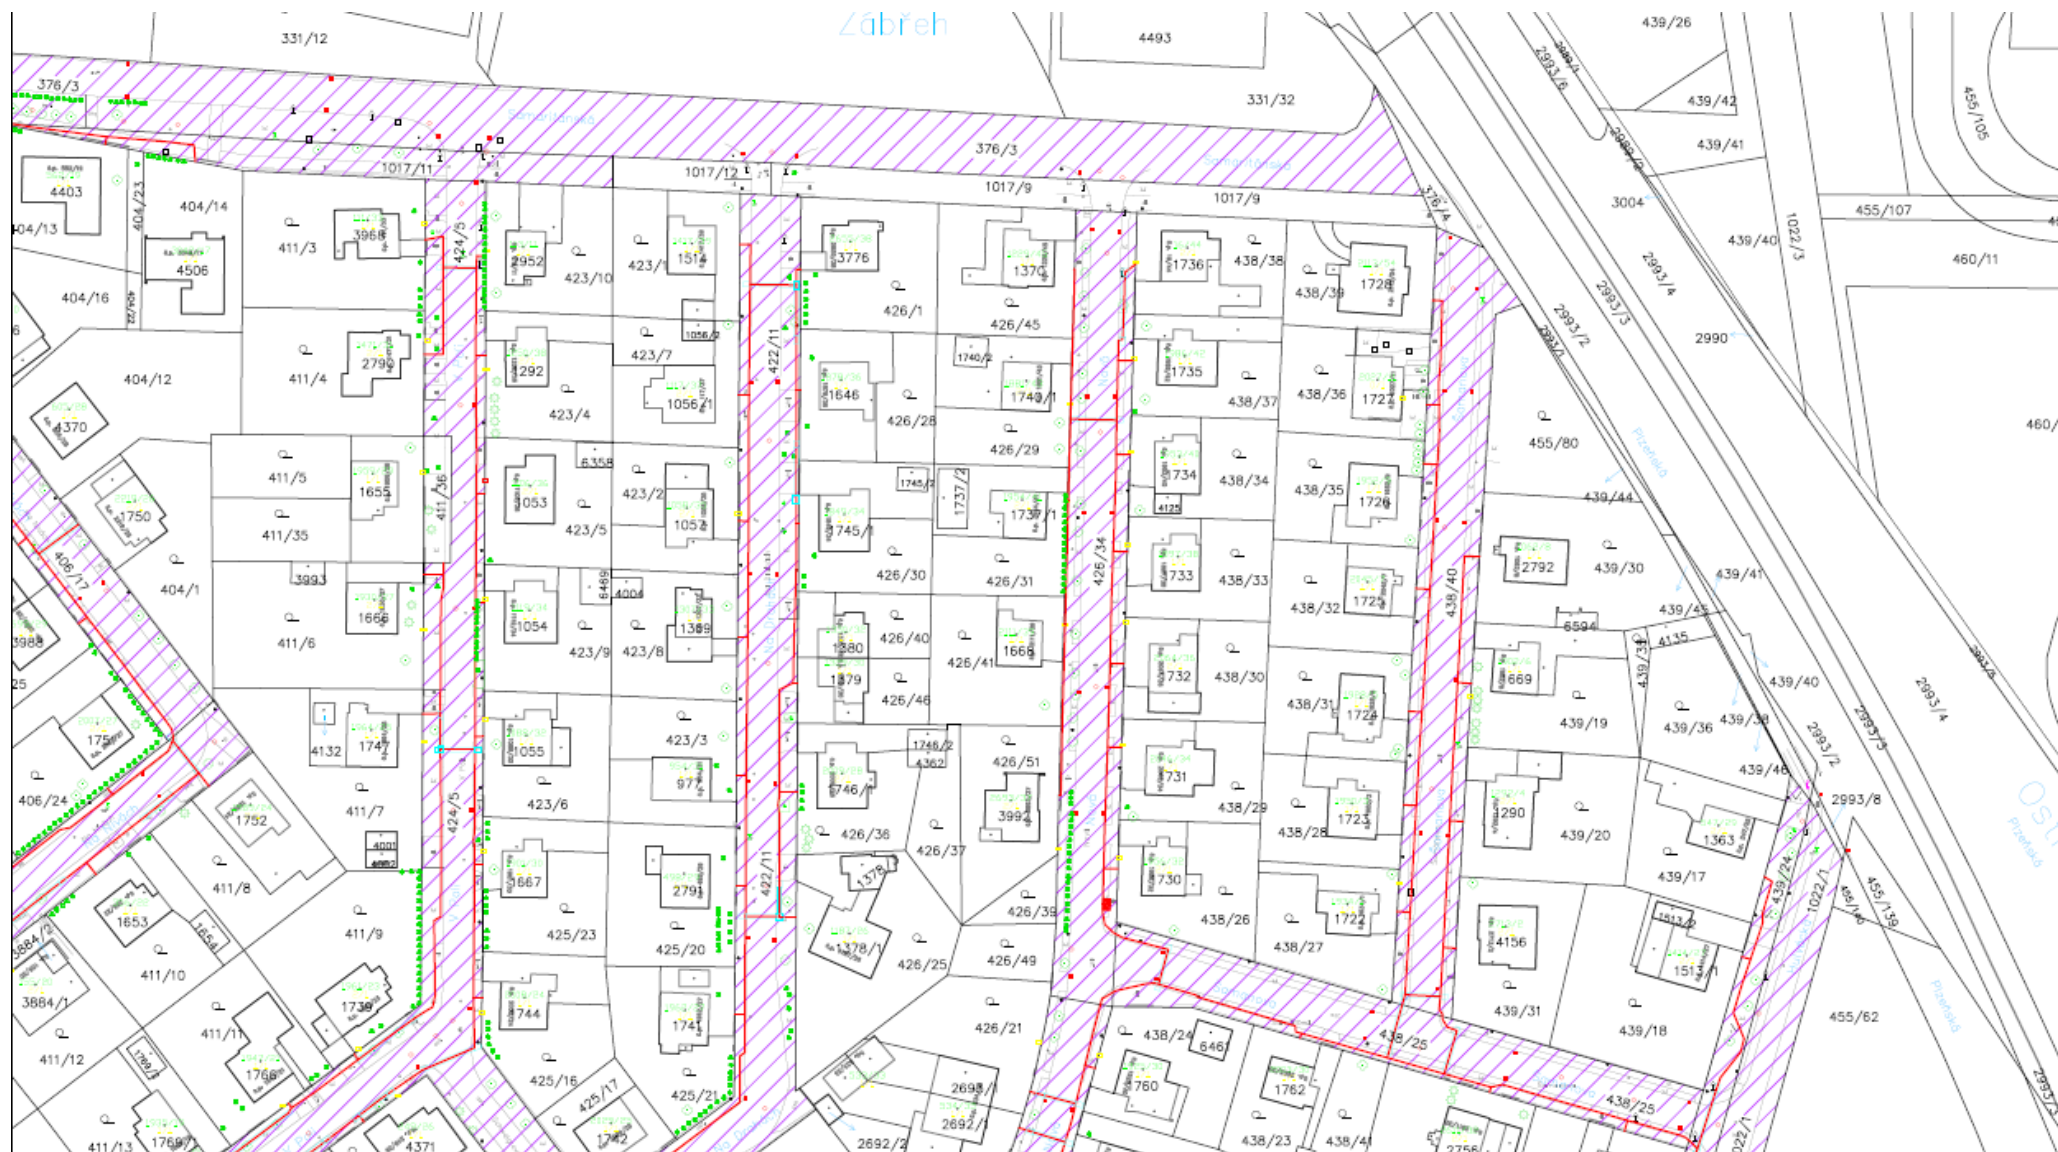

LEGENDA:

- NAVRHOVANÁ TRASA (T-Mobile Czech Republic a.s.)
- PROTLAK POD KOMUNIKACÍ
- NOVÝ OPTICKÝ ROZVÁZEC (1600 x 550 x 350 mm)
- ROZVÁZEC TYPU ZB24/48 (1748 x 264 x 245 mm)
- POLHOPIŠ
- HRANICE PARCEL
- PARCELNÍ ČÍSLO
- ČÍSLO POPISNÉ
- ▨ POZEMKY V HOSPODÁŘENÍ ÚMO OSTRAVA - JH

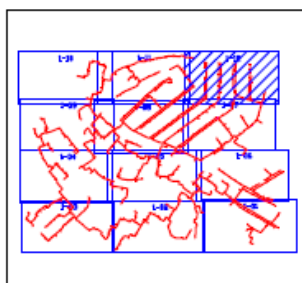

VYPRACOVAL: Ing. [redacted]	SCHVÁLIL: [redacted]	DATUM: Duben 2020	 InfoTel TELIKOMUNIKAČNÍ SLUŽBY InfoTel, spol. s r.o., Novolíská 18, 628 00 Bmo
INVESTOR: T-Mobile Czech Republic a.s.		STUPEŇ PD: DUR	
AKCE: FTTH_Ostrava_Zábřeh_1			ZMĚNA: —
VÝKRES: Katastrální situační výkres			ZAKÁZKOVÉ Č.: 2019-04-002
			MĚŘITKO: 1:1000
			VÝKRES Č.: C.02.12