


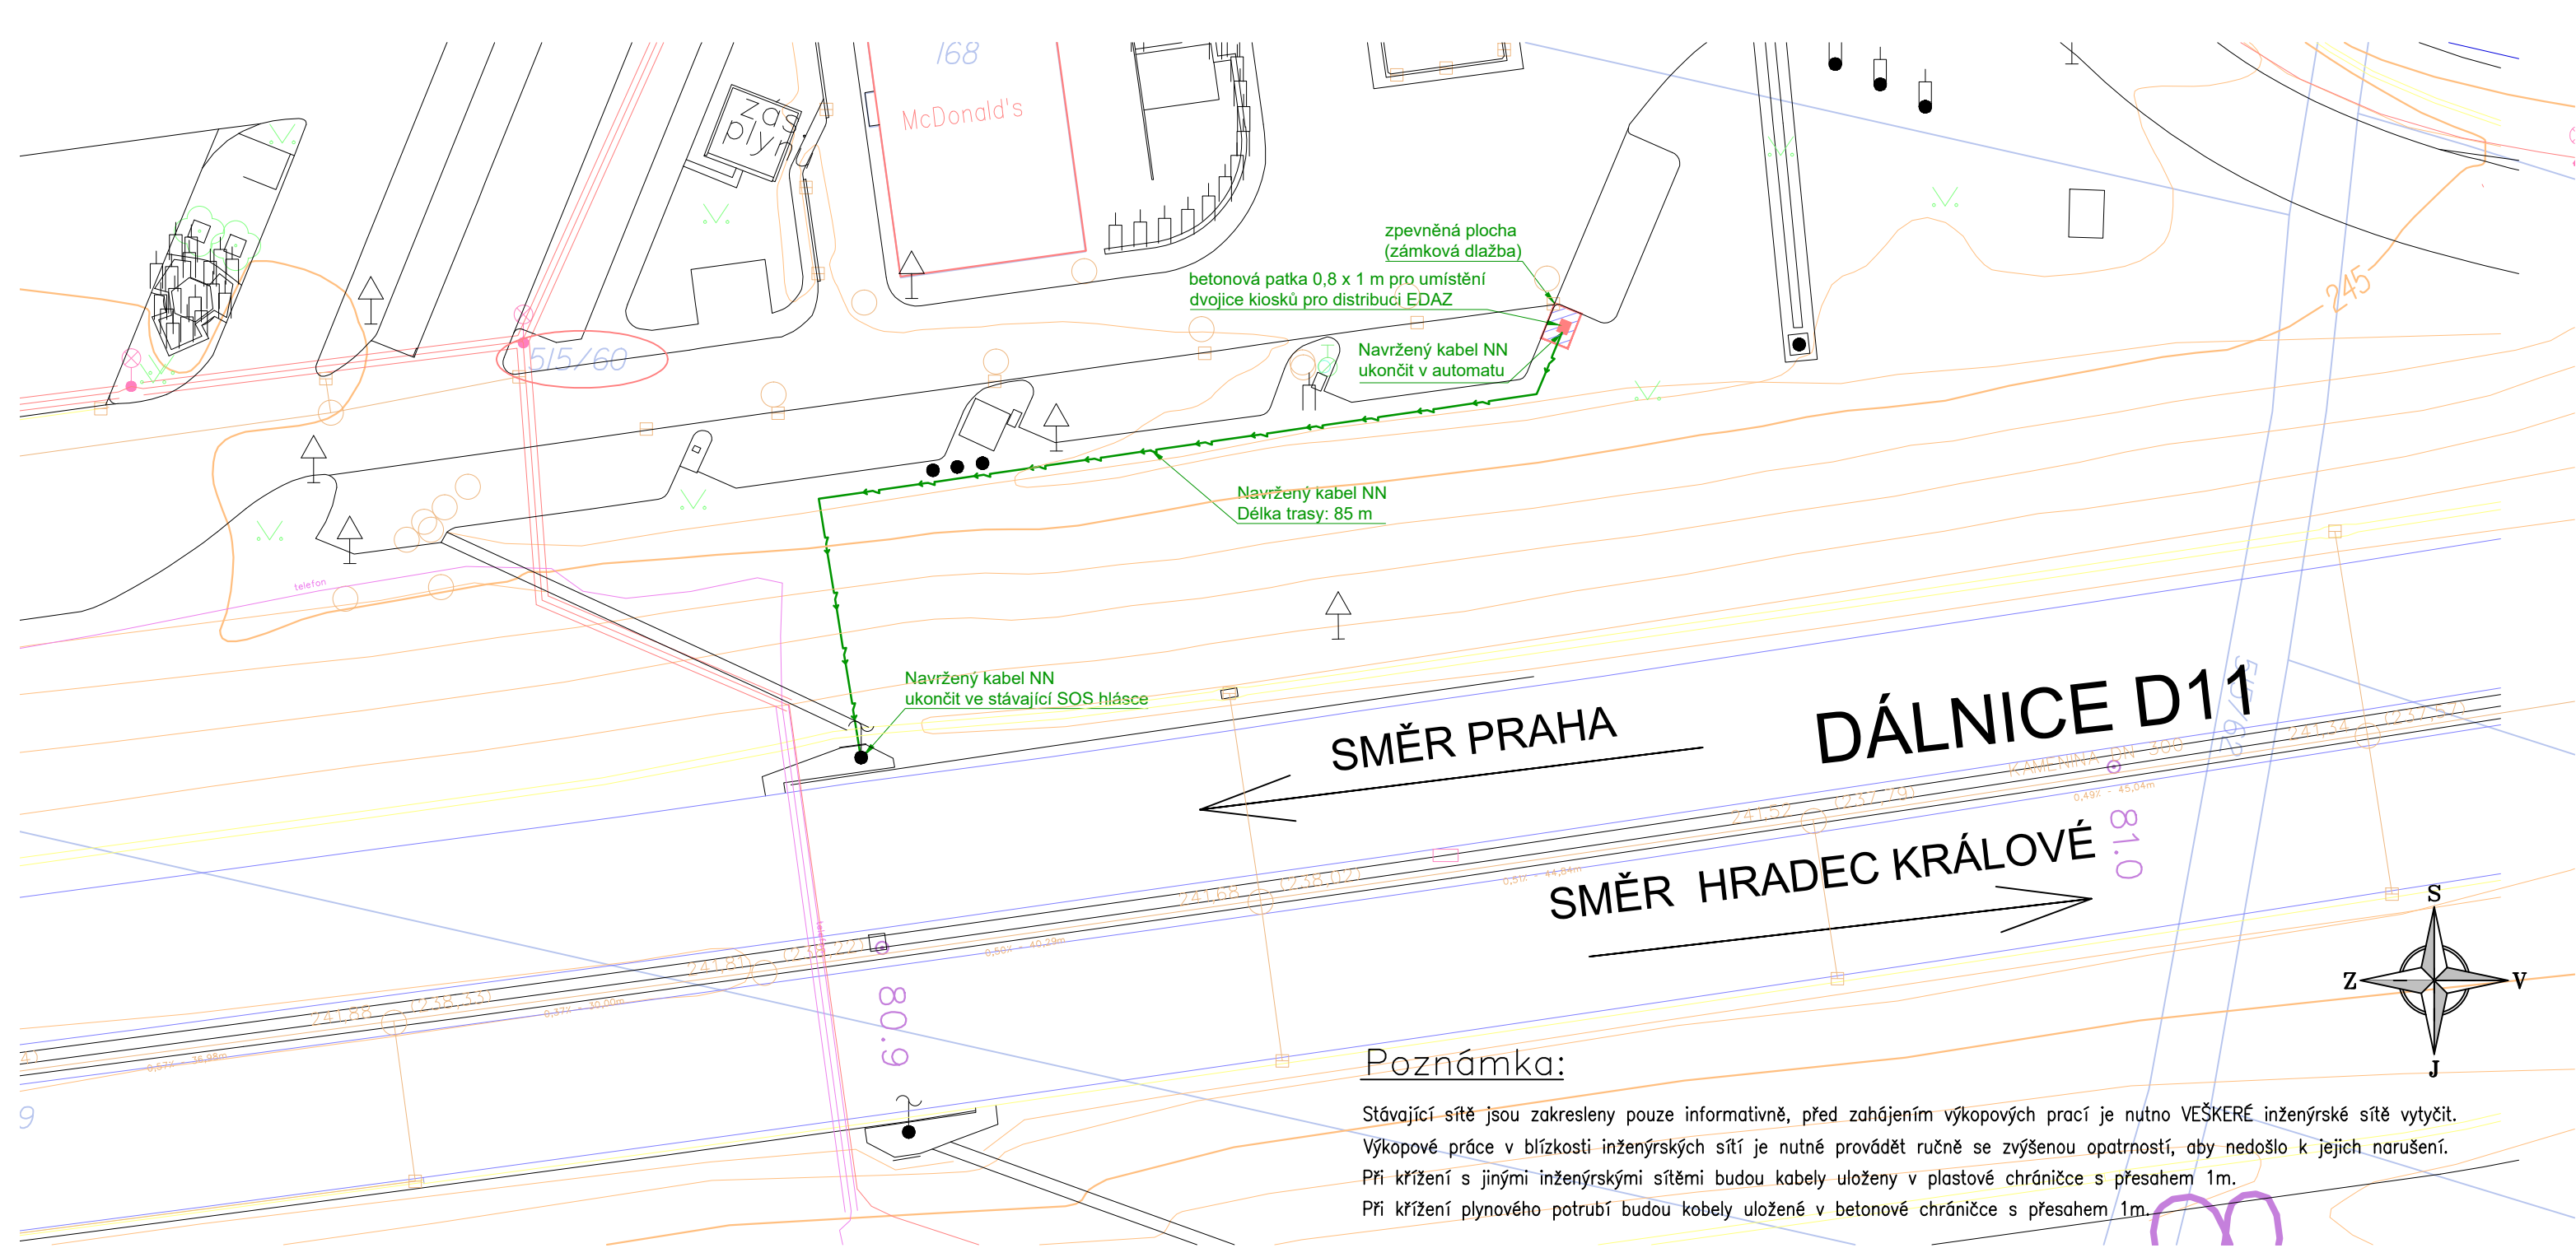

LEGENDA:

- NAVRŽENÁ TRASA KABELU NN
- PÁSMO 2M OD STAVBY
- HRANICE PARCEL
- HRANICE OBJEKTŮ
- PARCELY DOTČENÉ STAVBOU
- NAVRŽENÁ ZPEVNĚNÁ PLOCHA
- NAVRŽENÁ BETONOVÁ PATKA PRO KIOSEK

DOTČENÉ POZEMKY P.Č.: 515/60 (K.Ú. OSICE)

Poznámka:

Stávající sítě jsou zakresleny pouze informativně, před zahájením výkopových prací je nutno VEŠKERÉ inženýrské sítě vytyčit. Výkopové práce v blízkosti inženýrských sítí je nutné provádět ručně se zvýšenou opatrností, aby nedošlo k jejich narušení. Při křížení s jinými inženýrskými sítěmi budou kabely uloženy v plastové chrániče s přesahem 1m. Při křížení plynového potrubí budou kobely uloženy v betonové chrániče s přesahem 1m.

Rozvodná soustava NN: 3PEN AC 50Hz, 400/231V, TN-C
Ochrana před úrazem elektrickým proudem (ČSN 33 2000-4-41 ed. 3)
základní ochrana (ochrana před dotykem živých částí): izolací, kryty a přepážkami, polohou, zábranou
ochrana při poruše (ochrana před dotykem neživých částí): ochranné uzemnění, ochranné pospojování, automatické odpojení od zdroje
doplňková ochrana: proudové chrániče, doplňující ochranné pospojování
VNĚJŠÍ VLIVY: AA8,AB8,AC1,AD3,AE4,AF1,AK1,AN2,AQ1,BA4,BC4 DLE ČSN 33 2000-5-51 ed.3, PNE 33 2000-2 ed. 4, tabulka č.6

VYPRACOVAL:		ZODP.PROJEKTANT:		 Puttner,s.r.o. 
MÍSTO STAVBY: Osice, odpočívka		KRAJ: Královéhradecký		
INVESTOR:		Státní fond dopravní infrastruktury, Sokolovská 1955/278, 190 00 Praha 9		
STAVBA: Základová patka pro kiosky sloužící k prodeji elektronických dálničních známek, vč. přípojky elektro				
OBJEKT: D11, odpočívka Osice ve směru na Prahu				
OBSAH VÝKRESU: Situační výkres				
ČÍSLO ZAKÁZKY:		020-000170		
STUPEŇ:		DVZ		
DATUM:		červen 2020		
FORMÁT:		2 xA4		
MĚŘÍTKO:		ČÍSLO VÝKRESU:		
1:500		101		