



KUJIP01H7GSR



NMNMSML20200625

Město Nové Město na Moravě, se sídlem Vratislavovo nám. 103, 592 31 Nové Město na Moravě

IČ 00294900, DIČ CZ00294900

zastoupené starostou města Michalem Šmardou
na straně půjčitele

a

Kraj Vysočina, se sídlem v Jihlavě, Žižkova 1882/57, 587 33 Jihlava

IČ 708 90 749, DIČ CZ70890749

zastoupený hejtmánem MUDr. Jiřím Běhounekem

k podpisu smlouvy pověřen Ing. Martin Kukla, náměstek hejtmána pro oblast ekonomiky a majetku

na straně vypůjčitele

uzavírají níže uvedeného dne, měsíce a roku podle ustanovení § 2193 a násl. zákona č. 89/2012 Sb., občanský zákoník, v platném a účinném znění ke dni uzavření této smlouvy, tuto:

Smlouvu o vypůjčce

Článek I.

1. Půjčitel je výhradním vlastníkem pozemků par. č. 308, 358, 367/1, 382 a 1095 v kat. území a obci Nové Město na Moravě. Katastrální úřad pro Vysočinu, Katastrální pracoviště Žďár nad Sázavou vede tyto pozemky na LV č. 1 pro uvedené kat. území a obec.
2. Vypůjčitel je spoluinvestorem stavby „**II/360, II/354 Nové Město na Moravě – okružní křižovatka**“. Ze záborového elaborátu (Příloha č. 1 a Příloha č. 2) vyplývá potřeba záboru částí výše uvedených pozemků takto:
 - 1) par. č. 308 – trvalý zábor o výměře cca 135 m²
 - 2) par. č. 358 – trvalý zábor o výměře cca 11 m²
 - 3) par. č. 367/1 – trvalý zábor o výměře cca 43 m²
 - 4) par. č. 382 – trvalý zábor o výměře cca 60 m²
 - 5) p. č. 1095 – trvalý zábor o výměře cca 1 m²
3. Části pozemků budou vypůjčeny za účelem realizace stavby a přeložek inženýrských sítí.

Článek II.

1. Půjčitel touto smlouvou přenechává vypůjčiteli do dočasného bezplatného užívání části pozemků par. č. 308, 358, 367/1, 382 a 1095 v kat. území a obci Nové Město na Moravě o celkové výměře cca 250 m² za účelem realizace stavby „**II/360, II/354 Nové Město na Moravě – okružní křižovatka**“.
2. Vypůjčitel se zavazuje, že vypůjčené části pozemků bude užívat pouze ke stanovenému účelu. Dále se zavazuje, že bude vypůjčené pozemky maximálně šetřit a počínat si v souladu s předpisy na ochranu životního prostředí.

Článek III.

1. Smlouva o výpůjčce se uzavírá na dobu určitou, a to od 1. 3. 2021 do 31. 12. 2022.
2. V případě potřeby užívání pozemků dle této smlouvy i po lhůtě uvedené v čl. III. odst. 1 této smlouvy, zavazuje se půjčitel smlouvu prodloužit písemným dodatkem smlouvy.
3. Smluvní strany se zavazují, že před uplynutím této lhůty smlouvu nevypoví, ani od ní jednostranně neodstoupí.
4. Půjčitel prohlašuje, že části výše uvedených pozemků v kat. území a obci Nové Město na Moravě, určené k výpůjčce, jsou ve stavu způsobilém k účelu výpůjčky, tj. k realizaci stavby.
5. Vypůjčitel prohlašuje, že se se stavem částí touto smlouvou vypůjčovaných pozemků seznámil a že s ním souhlasí.

Článek IV.

Tato smlouva byla uzavřena v souladu s usnesením Rady města Nové Město na Moravě přijatým na její schůzi č. 30 konané dne 14. 9. 2020 pod bodem usnesení č. 18 /30 /RM/2020. Záměr půjčitele dát do výpůjčky nemovitý majetek byl v souladu s ust. § 39 zákona č. 128/2000 Sb., o obcích (obecní zřízení), ve znění pozdějších předpisů, zveřejněn na úřední desce Městského úřadu Nové Město na Moravě ve dnech 20. 7. - 5. 8. 2020.

Rada Kraje Vysočina dne 8. 9. 2020 projednala a usnesením č. 1623/026/2020/RK rozhodla uzavřít s městem Nové Město na Moravě tuto smlouvu o výpůjčce pro stavbu „II/360, II/354 Nové Město na Moravě – okružní křižovatka“.

Článek V.

1. Skutečnosti ve smlouvě blíže neupravené se řídí příslušnými ustanoveními občanského zákoníku.
2. Vypůjčitel podpisem této smlouvy souhlasí s uveřejněním celého textu této smlouvy v registru smluv dle zákona č. 340/2015 Sb., o zvláštních podmínkách účinnosti některých smluv uveřejňování těchto smluv a o registru smluv ("zákon o registru smluv").
3. Tato smlouva nepodléhá uveřejnění v registru smluv dle zákona číslo 340/2015 Sb., o zvláštních podmínkách účinnosti některých smluv, uveřejňování těchto smluv a o registru smluv (zákon o registru smluv), ve znění pozdějších předpisů (dále jen „zákon o registru smluv“). Smluvní strany se dohodly, že zákonnou povinnost dle § 5 odst. 2 zákona o registru smluv splní Kraj Vysočina.
4. Půjčiteli svědčí zákonné zmocnění (zák. č. 89/2012 Sb., občanský zákoník, zák. č. 128/2000 Sb., o obcích) ke shromažďování, nakládání a zpracovávání osobních údajů v souvislosti s uzavřením této smlouvy.
5. Tato smlouva je vyhotovena ve čtyřech výtiscích, kdy dva jsou určeny pro půjčitele a dva pro vypůjčitele.

6. Smluvní strany po přečtení smlouvy souhlasí s jejím obsahem, prohlašují, že smlouva je sepsána na základě jejich svobodné a vážné vůle, nikoli v tísní a za nápadně nevýhodných podmínek. Na důkaz toho připojují své podpisy.


V Novém Městě na Moravě dne 19. 10. 2020

V Jihlavě dne 03. 11. 2020



.....
Michal Šmarda
starosta města


Kraj Vysočina
Žižkova 57, 587 33 Jihlava
37

.....
Ing. Martin Kukla
náměstek hejtmána pro oblast ekonomiky
a majetku

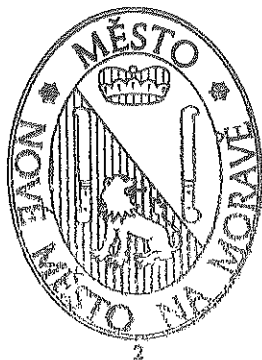

LEGENDA:

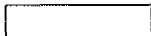
	TRVALÝ ZÁBOR NA POZEMKU KRAJE VYSOČINA
	TRVALÝ ZÁBOR NA POZEMKU MĚSTA NOVÉ MĚSTO N. M.
	STAVEBNÍ ÚPRAVY
	KATASTRÁLNÍ HRANICE POZEMKU

TRVALÝ ZÁBOR NA POZEMKU KRAJE VYSOČINA
STAVEBNÍK: MĚSTO NOVÉ MĚSTO N. M.


p.č. 136/4 267,7 m²
p.č. 1086 194,9 m²


TRVALÝ ZÁBOR NA POZEMKU MĚSTA NOVÉ MĚSTO N. M.
STAVEBNÍK: KRAJ VYSOČINA


p.č. 308 134,5 m²
p.č. 358 10,5 m²
p.č. 367/1 42,5 m²
p.č. 382 59,5 m²
p.č. 1095 0,71 m²

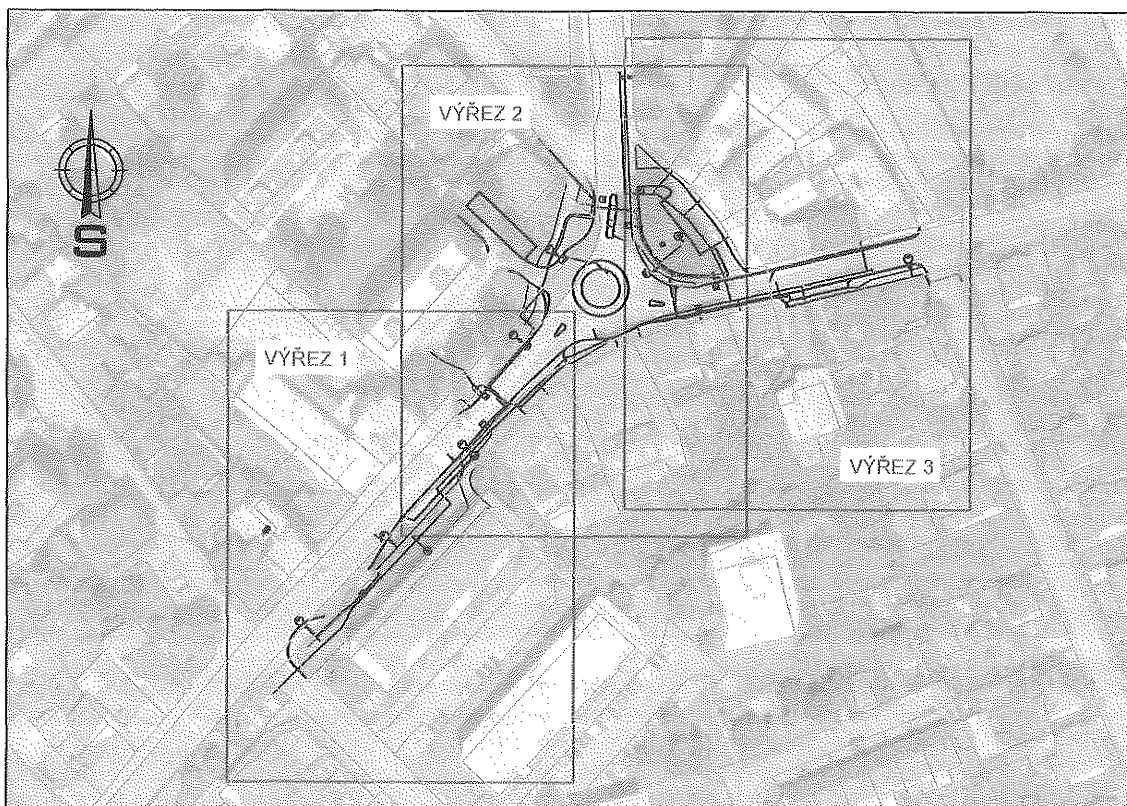

Objednatel projektu: MĚSTO NOVÉ MĚSTO NA MORAVĚ Vratislavovo náměstí 103 592 31 Nové Město na Moravě		PETRPROJEKT¹ Ing. Tomáš Petr Nad Vápenicí 42, 59242, Jimramov - Benátky tel.: (+420) 605 169 968 email: petr.projekt@gmail.com	
Zodp. projektant:	ING. TOMÁŠ PETR		
Zpracoval:	T. PETR, J. JELEN		
Akce: II/360, II/354 NOVÉ MĚSTO NA MORAVĚ - OKRUŽNÍ KŘÍŽOVATKA		Stupeň:	DUR
		Zák. č.:	071
		Datum:	01/2020
		Formát:	3 x A4
Obsah: ZÁBOROVÝ ELABORÁT		Měřítko.:	-
		Číslo přílohy:	Číslo paré:

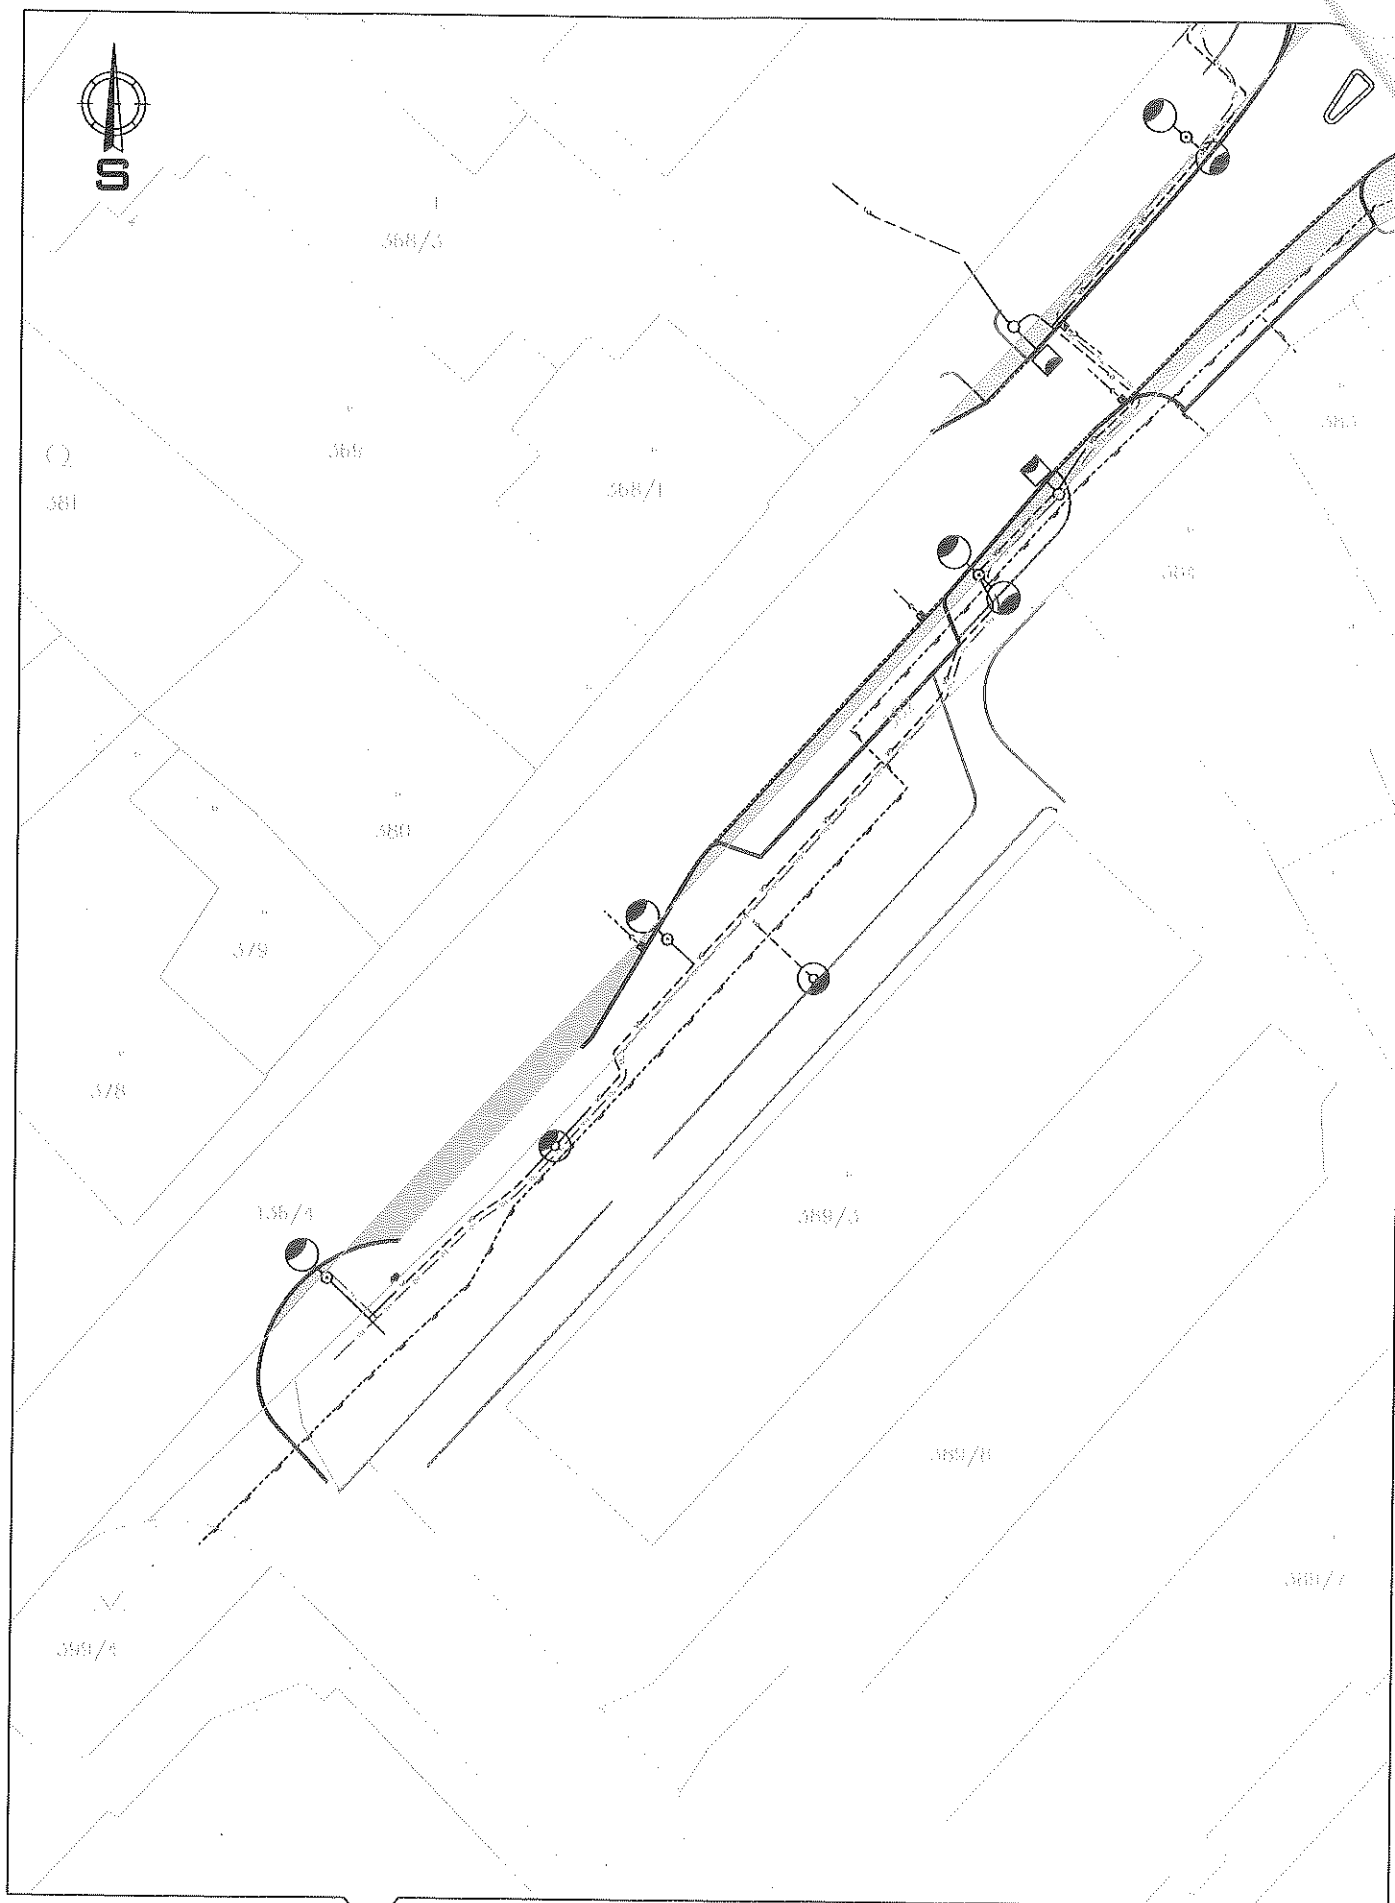

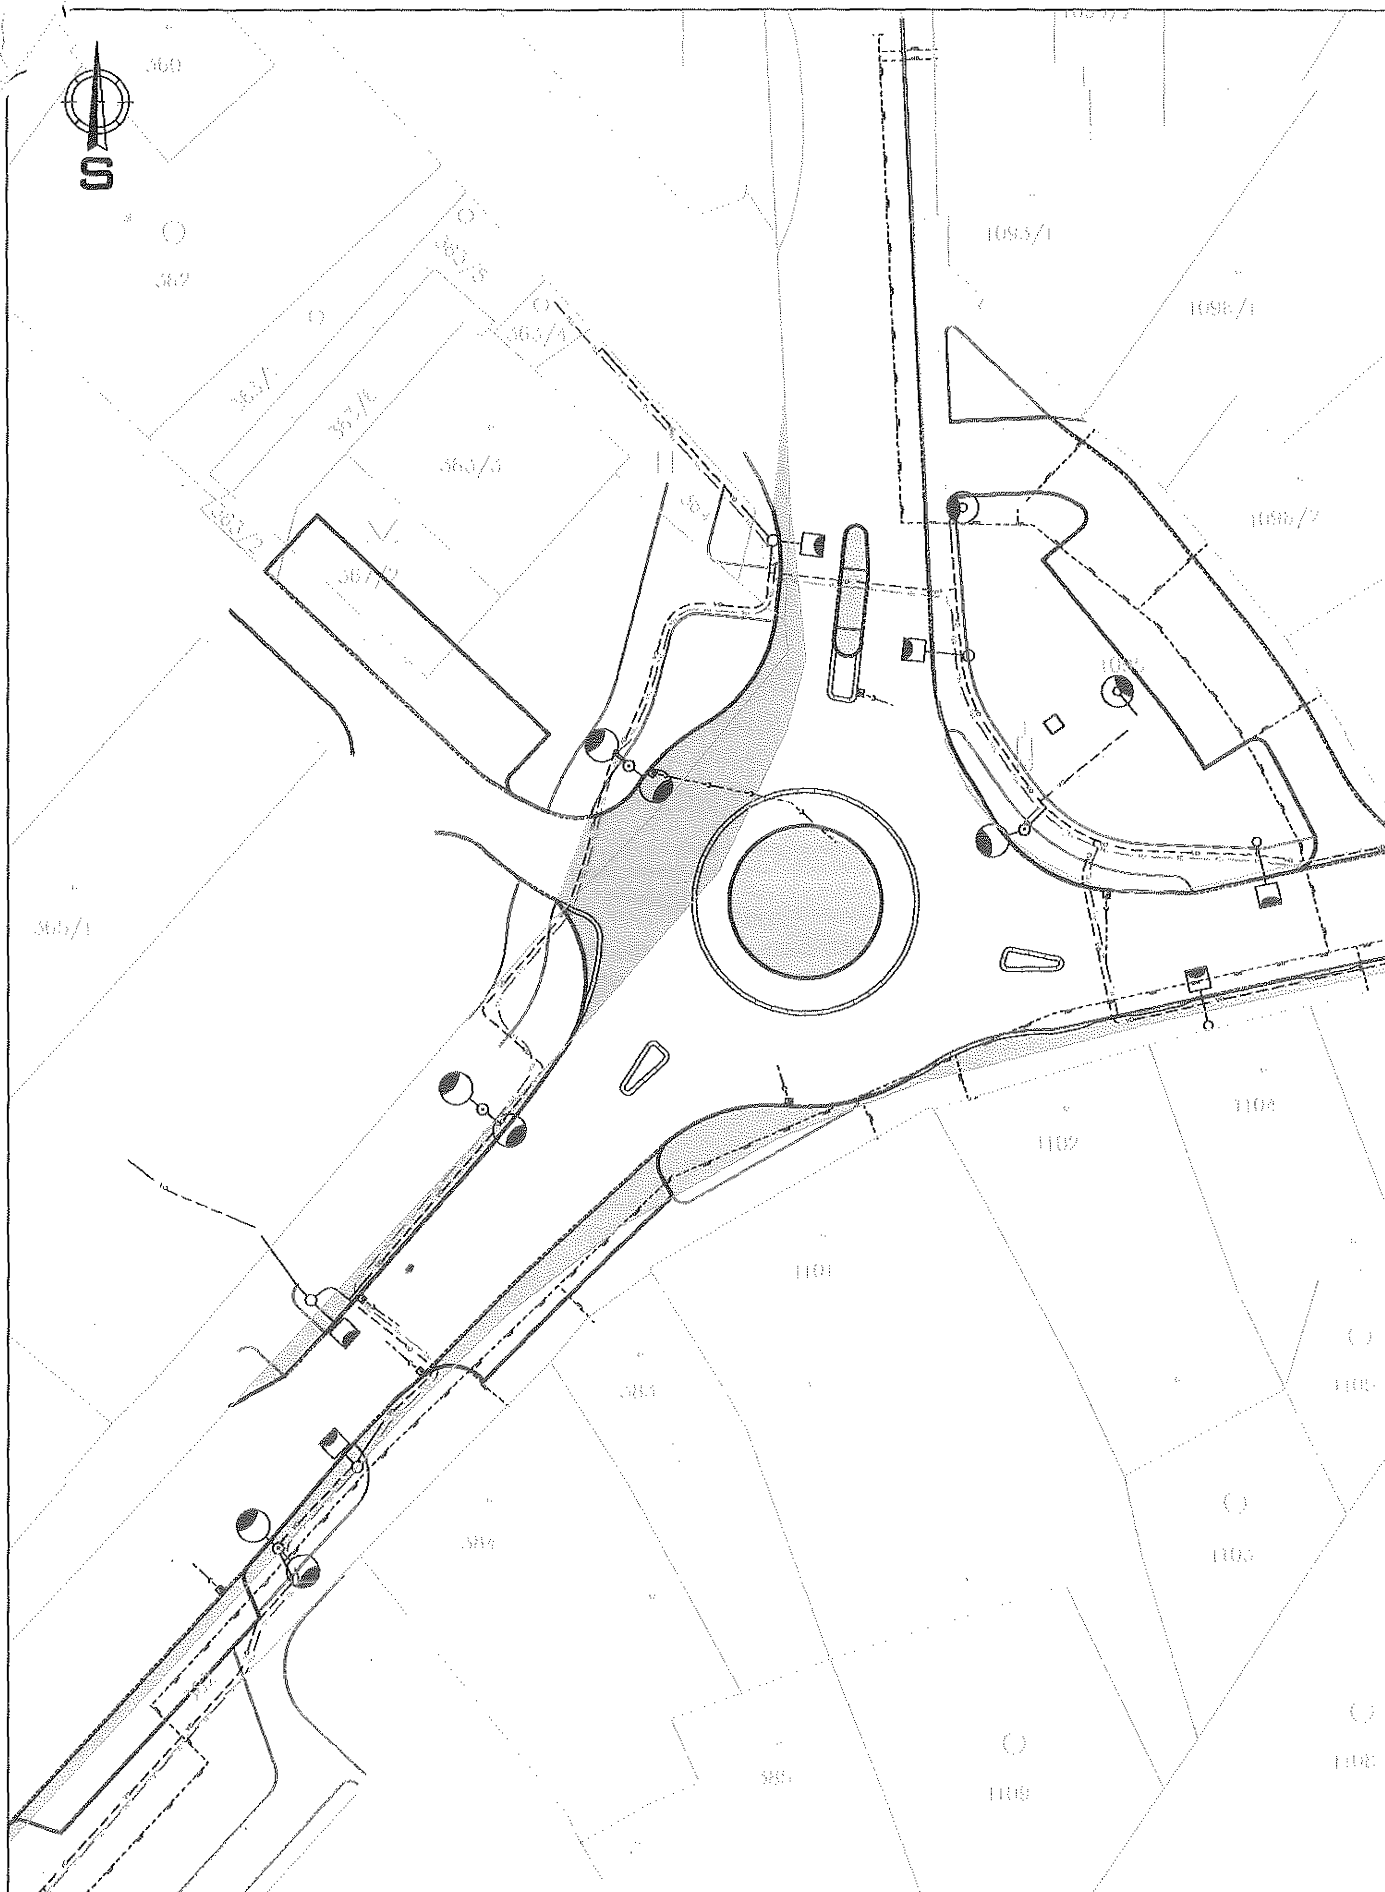

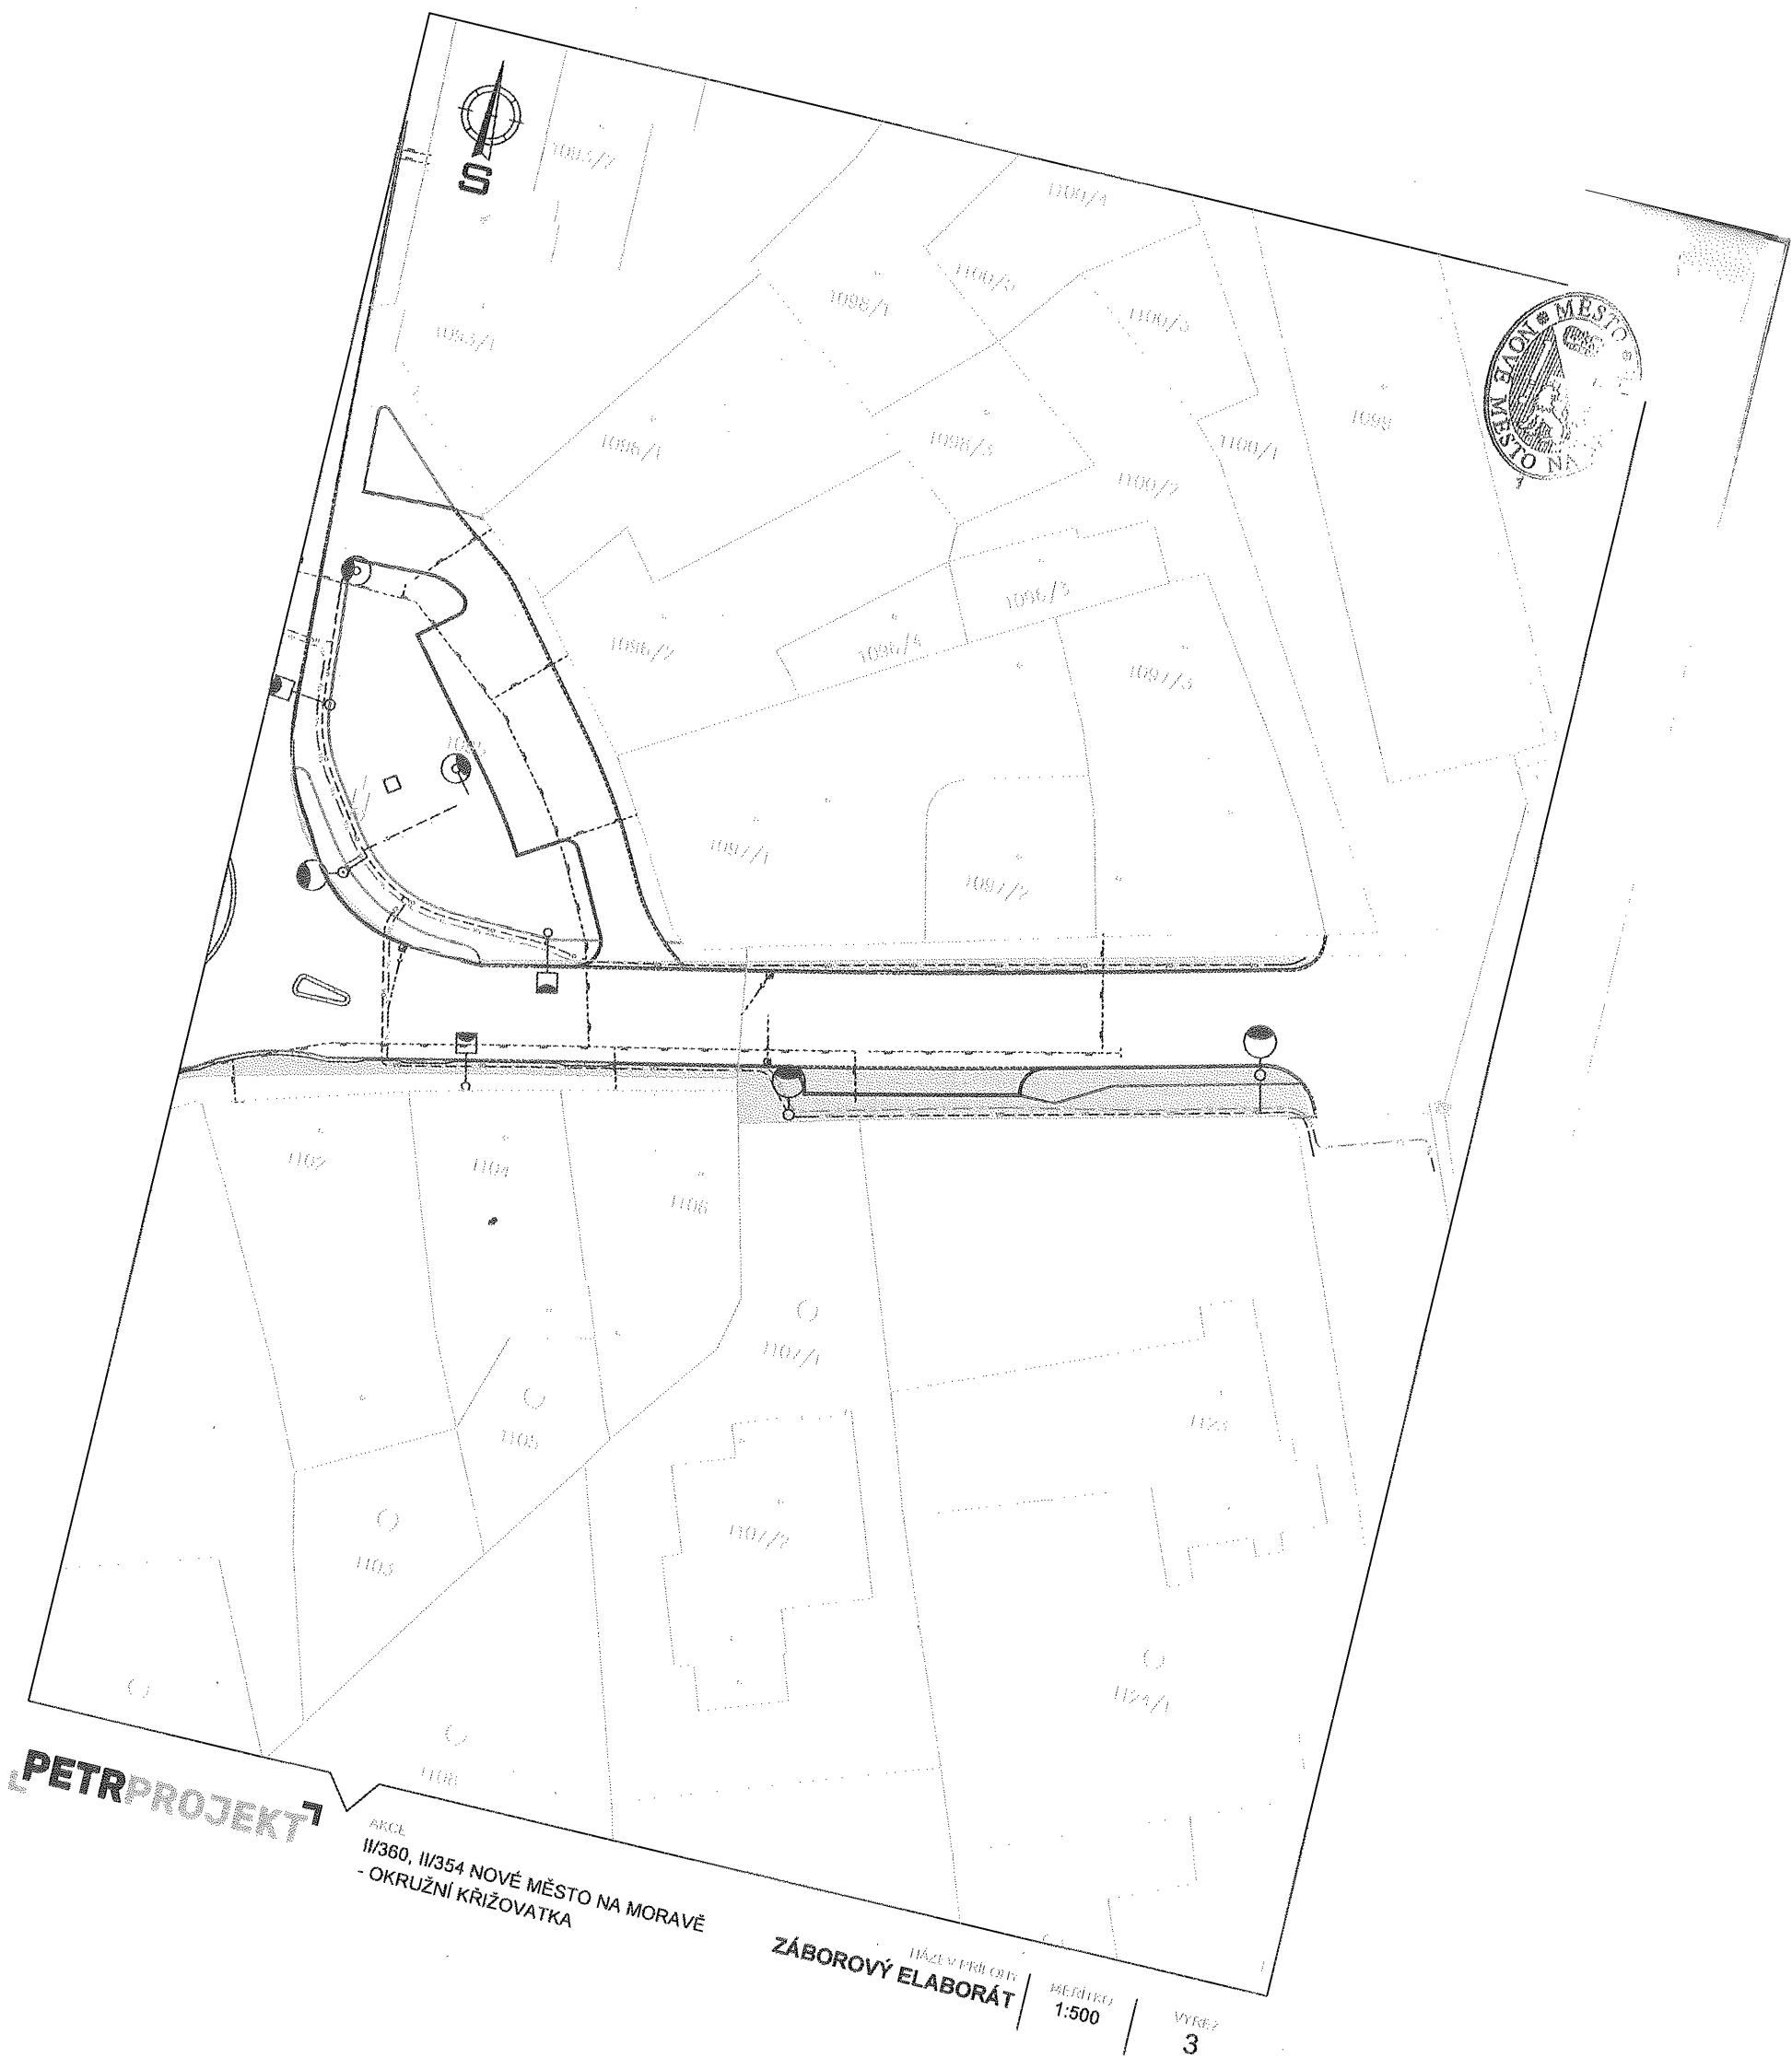

PETRPROJEKT

AKCE
II/360, II/354 NOVÉ MĚSTO NA MORAVĚ
- OKRUŽNÍ KŘÍŽOVATKA

ZÁBOROVÝ ELABORÁT

MĚRITIVO
1:500

VÝKRES
3