
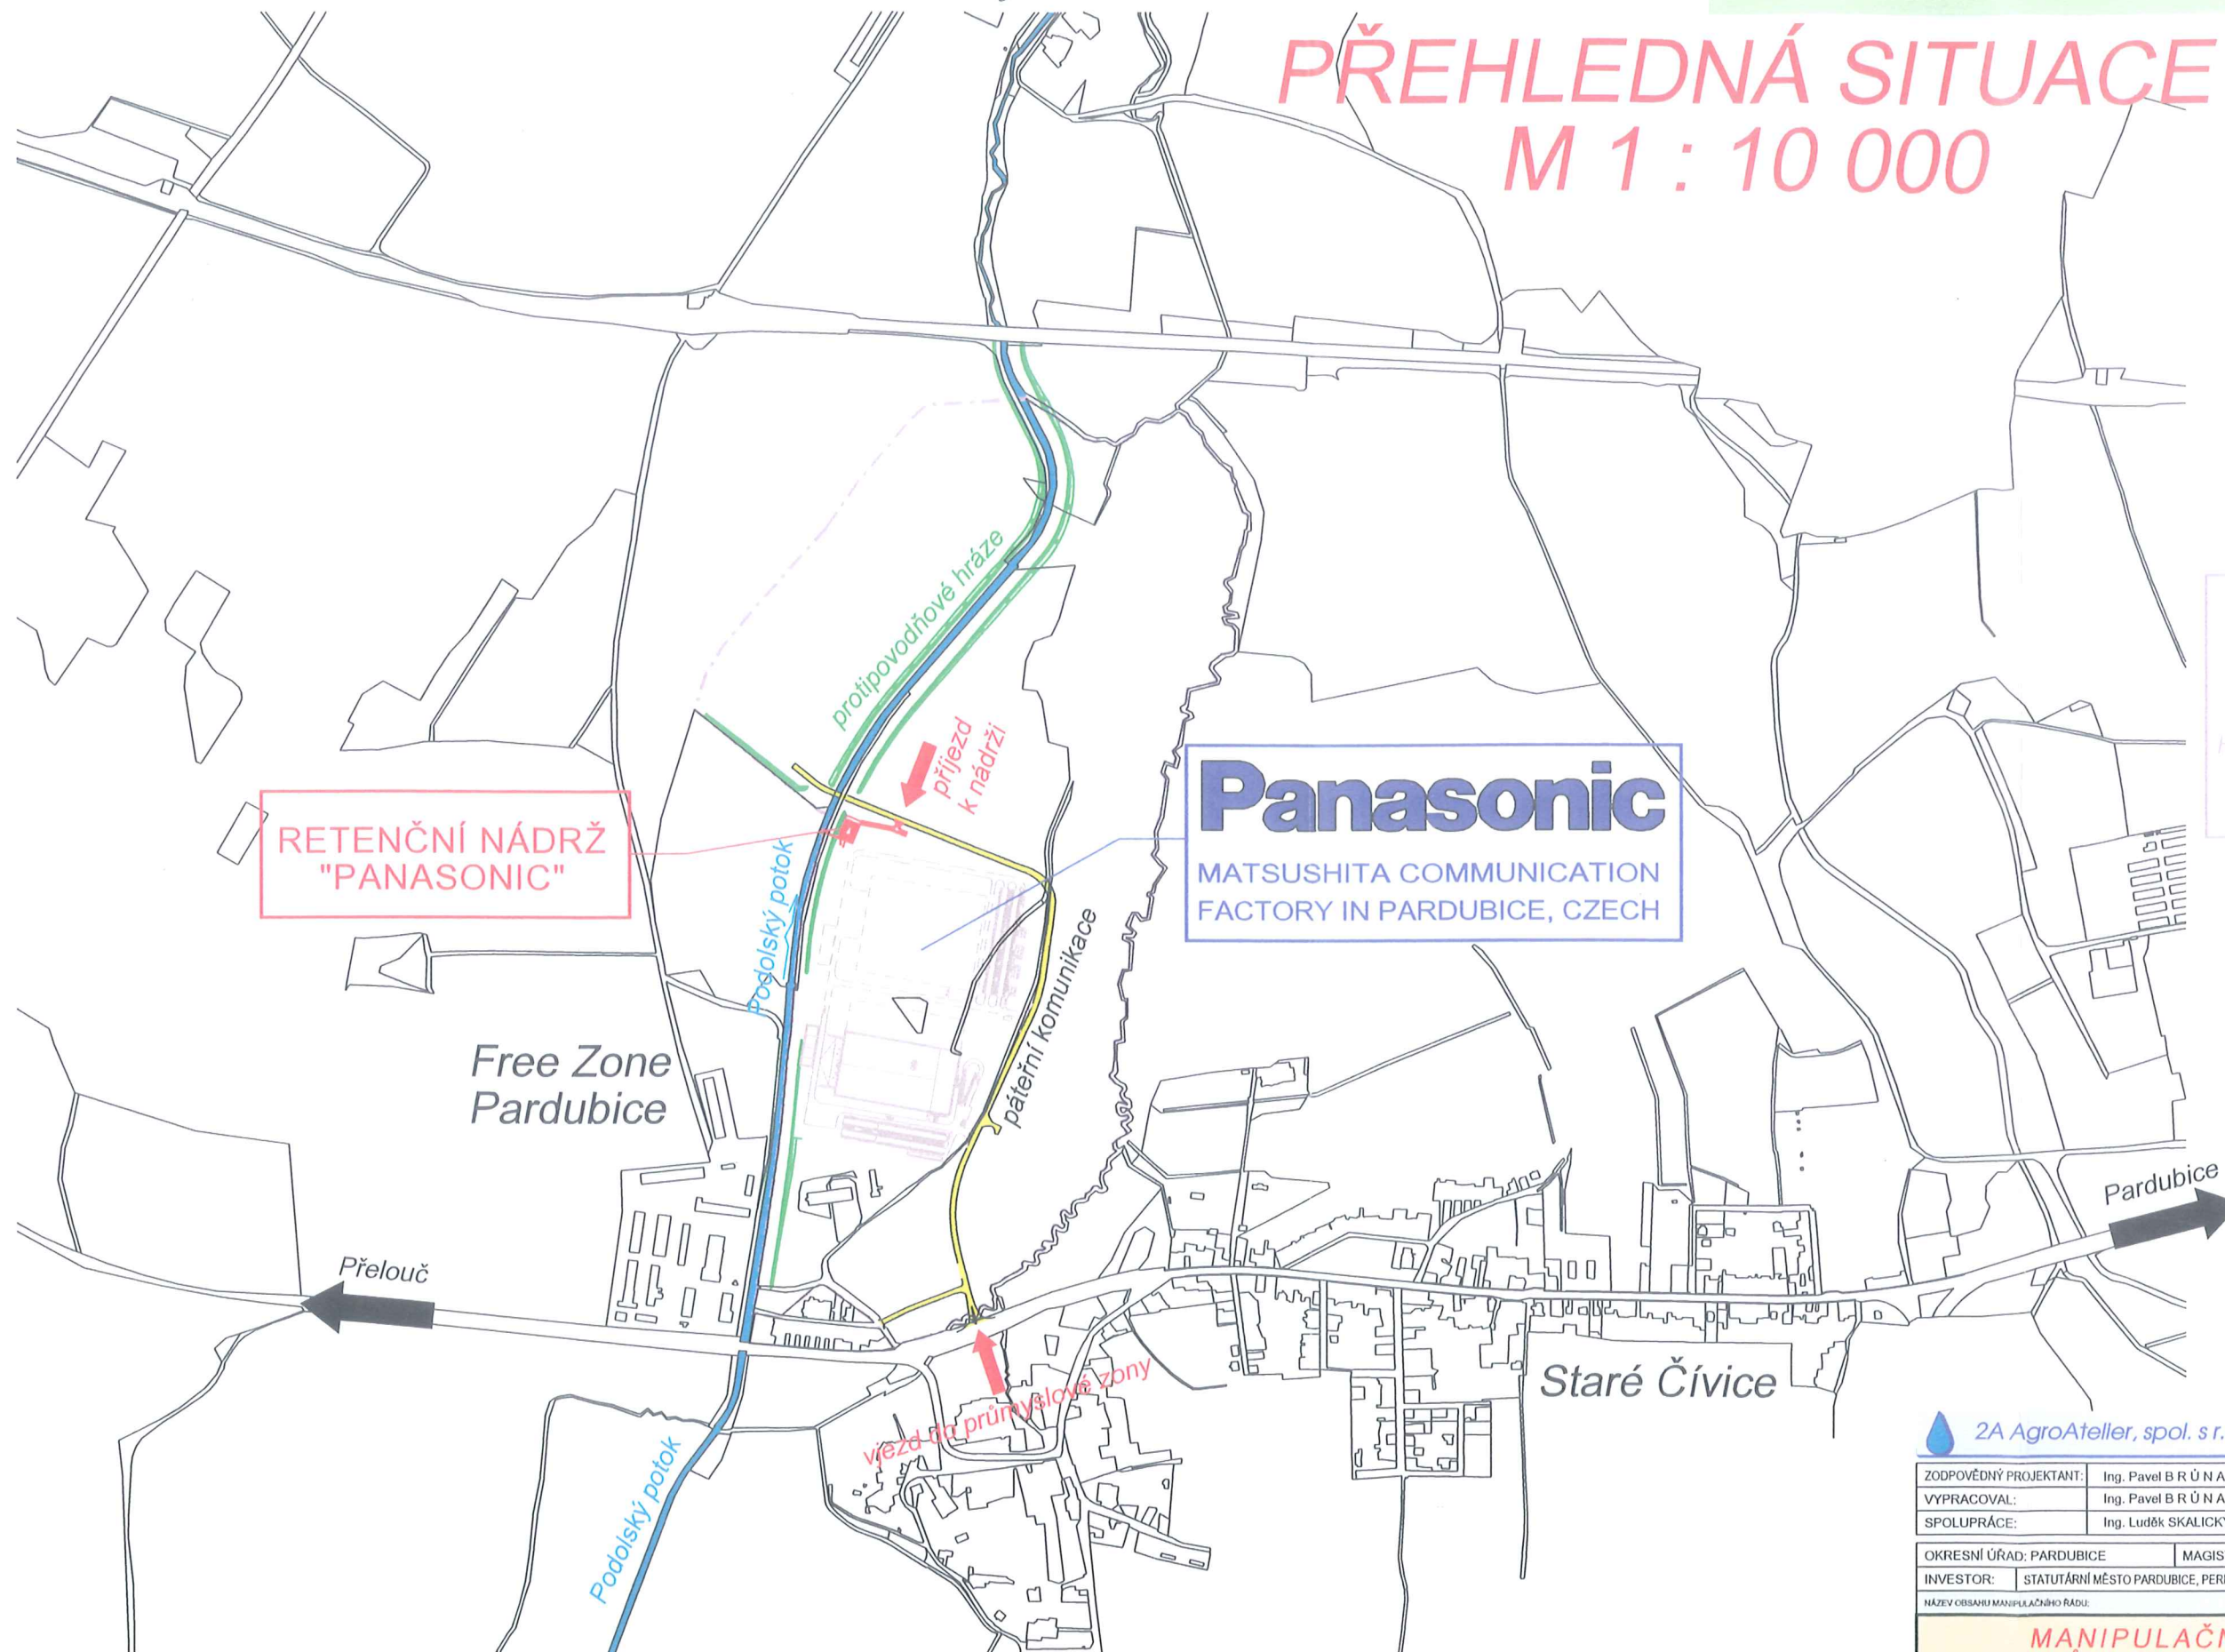
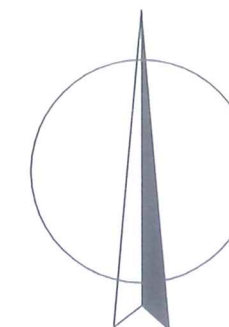


Lány na Důlku

PŘEHLEDNÁ SITUACE M 1 : 10 000

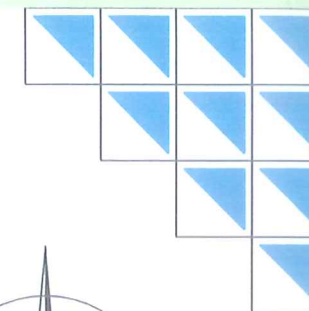

HRANICE PRŮMYSLOVÉ ZONY
PARDUBICE - STARÉ ČÍVICE

Panasonic
MATSUSHITA COMMUNICATION
FACTORY IN PARDUBICE, CZECH

RETENČNÍ NÁDRŽ
"PANASONIC"

Free Zone
Pardubice

páteřní komunikace

Pardubice


Staré Čívce

Přelouč

vjezd do průmyslové zóny



SOUŘADNICOVÝ SYSTÉM: JTSK
VÝŠKOVÝ SYSTÉM: BpV

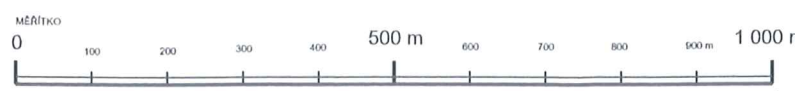

2A AgroAtelier, spol. s r.o.

PRŮMYSLOVÁ ZONA
580 03 PARDUBICE
TEL. 049 667 85 50
ČESKÁ REPUBLIKA



ZODPOVĚDNÝ PROJEKTANT:	Ing. Pavel BRŮNA
VYPRACOVAL:	Ing. Pavel BRŮNA
SPOLUPRÁCE:	Ing. Luděk SKALICKÝ

OKRESNÍ ÚŘAD: PARDUBICE	MAGISTRÁT MĚSTA PARDUBIC	STUPEŇ:	MŘ
INVESTOR:	STATUTÁRNÍ MĚSTO PARDUBICE, PERŇSTÝNSKÉ NÁM. 1, 530 21 PARDUBICE	DATUM:	11 / 2001
NÁZEV OBSAHU MANIPULAČNÍHO ŘÁDU:		ZAK. ČÍSLO:	038 - 2001

MANIPULAČNÍ ŘÁD PRŮMYSLOVÁ ZONA PARDUBICE - STARÉ ČÍVICE		FORMÁT:	2 x A4
		MĚŘITKO:	1 : 10 000
		Č. ZMĚNY:	—

NÁZEV OBJEKTU MANIPULAČNÍHO ŘÁDU:		Č. VÝTISKU:	Č. PŘÍLOHY:
RETENČNÍ NÁDRŽ "PANASONIC"		1	G.1. 1.
NÁZEV SCHEMATU:		PŘEHLEDNÁ SITUACE	