
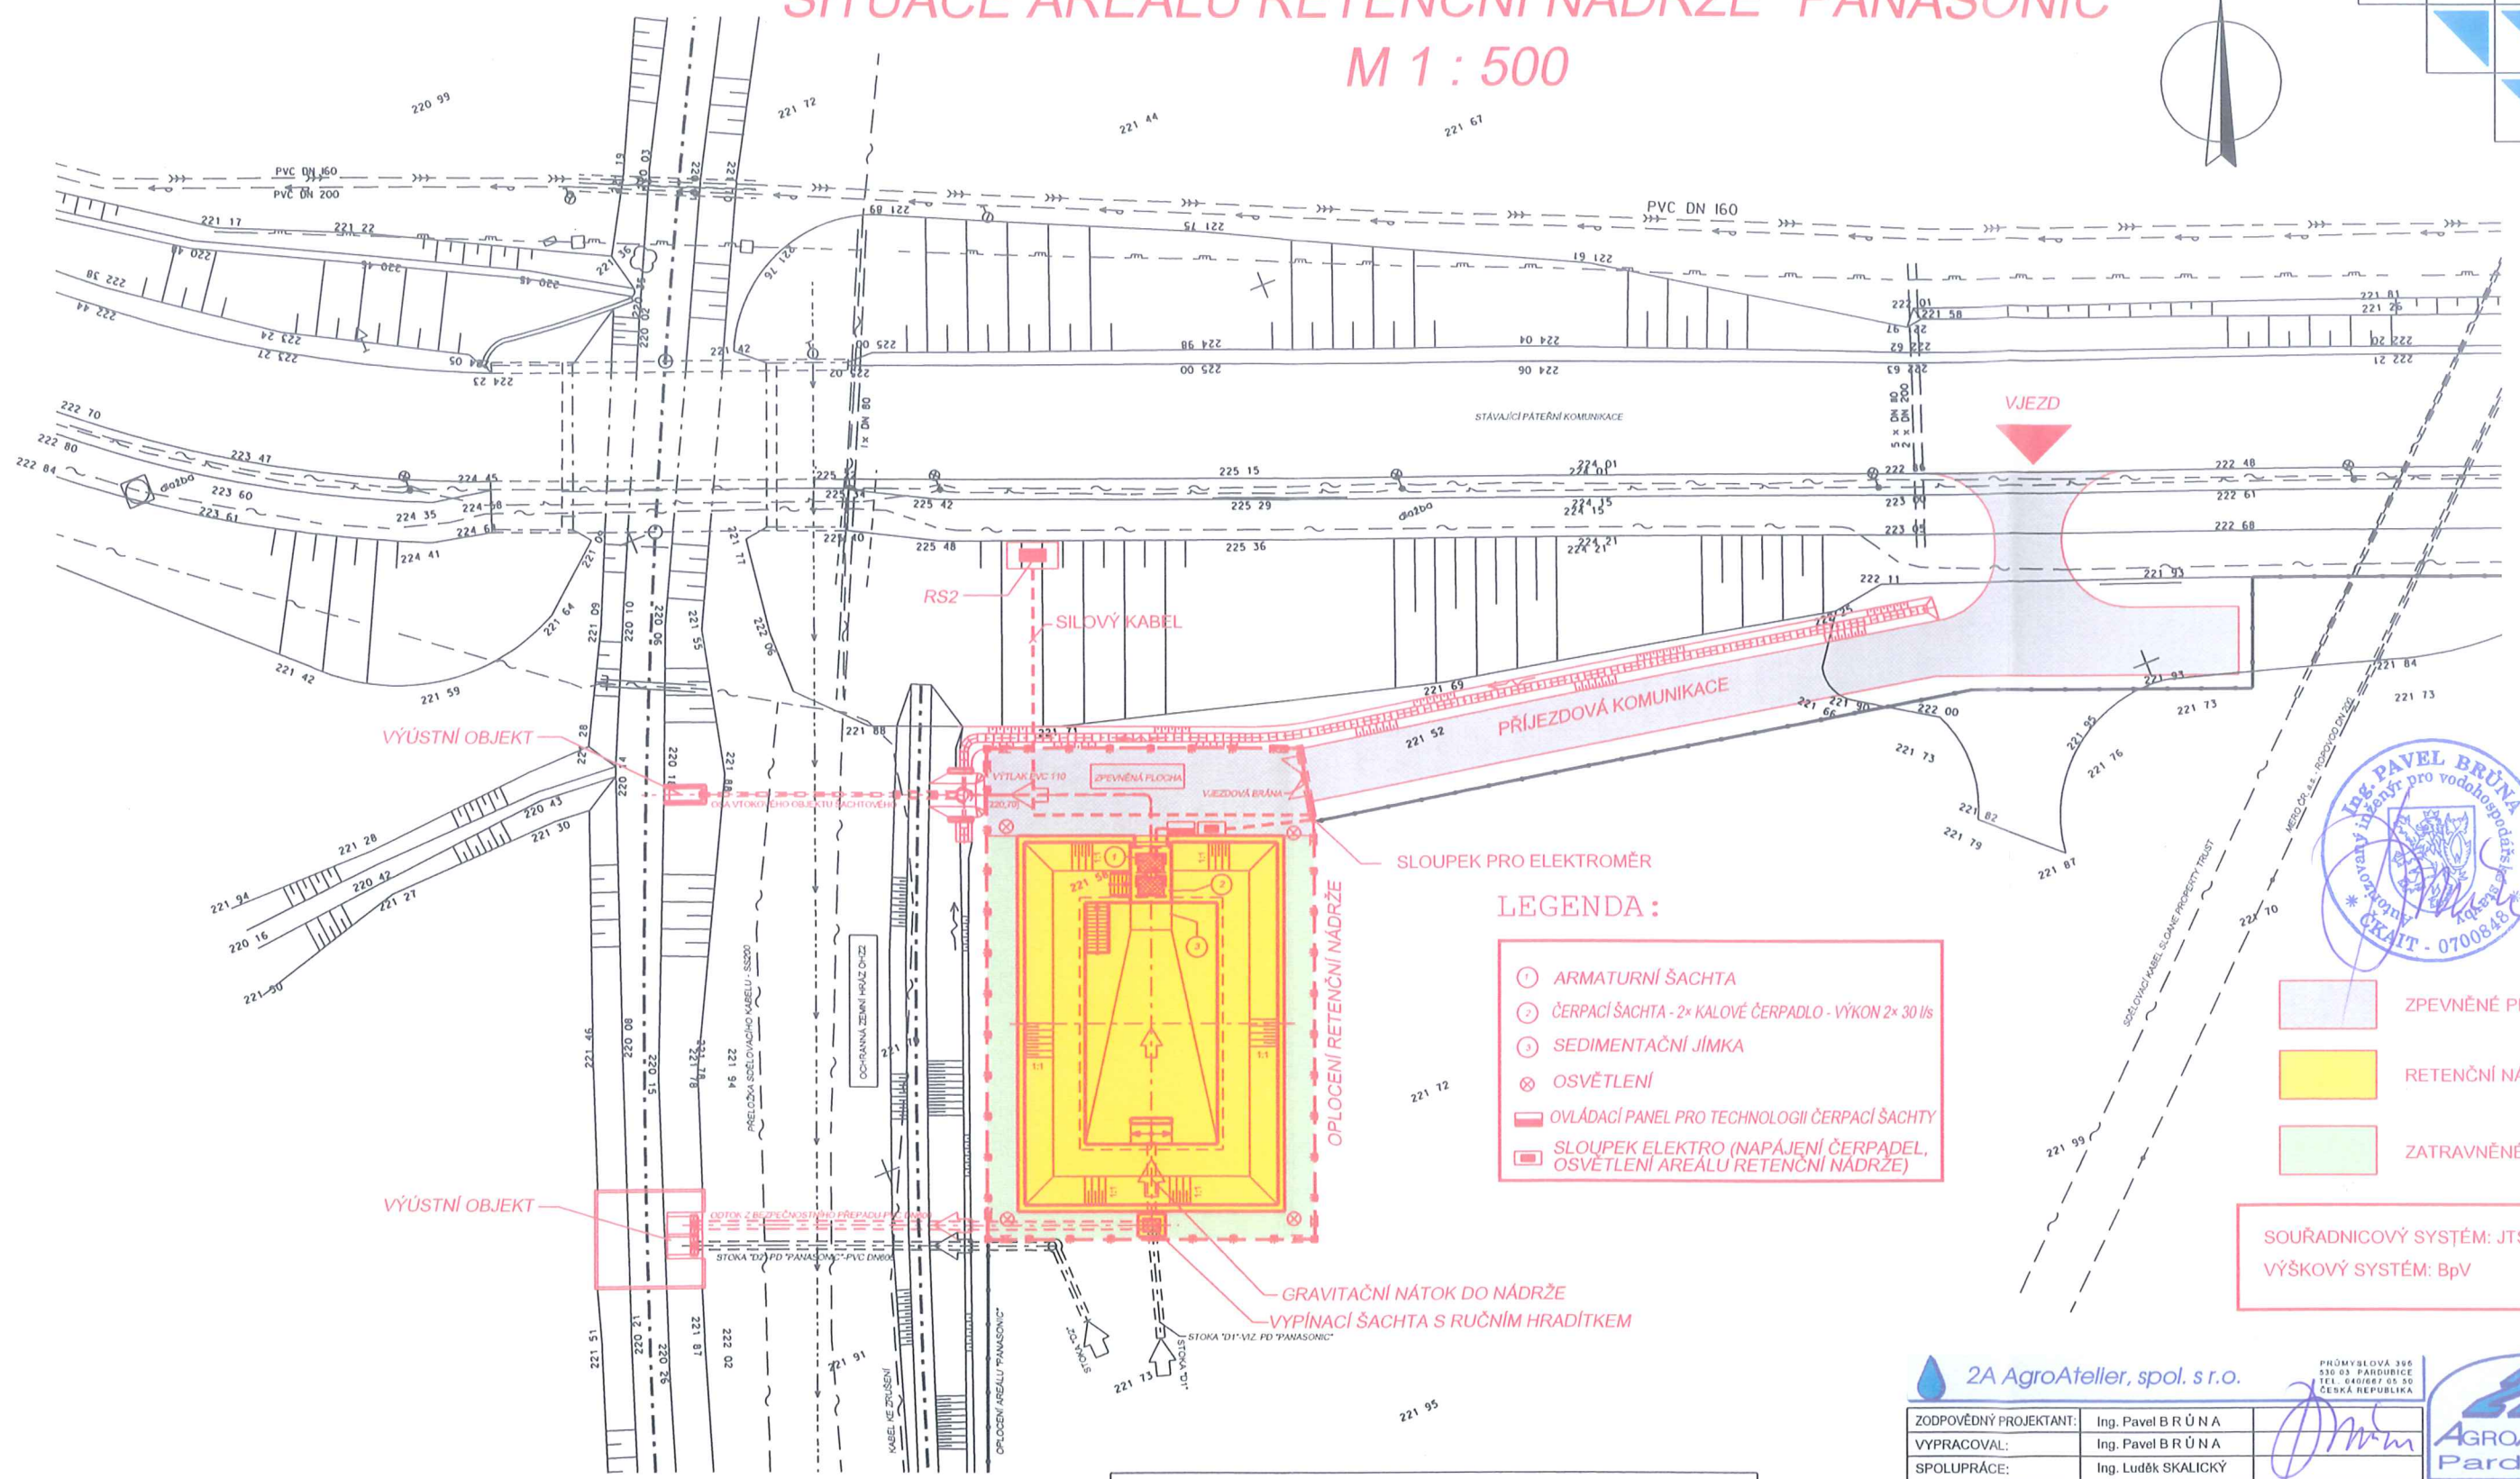


SITUACE AREÁLU RETENČNÍ NÁDRŽE "PANASONIC"

M 1 : 500

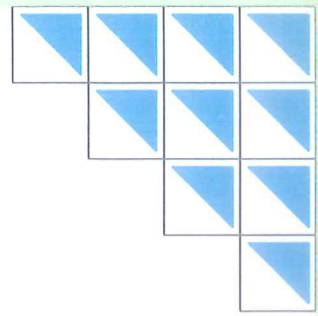

LEGENDA :

- ① ARMATURNÍ ŠACHTA
- ② ČERPAČÍ ŠACHTA - 2x KALOVÉ ČERPADLO - VÝKON 2x 30 l/s
- ③ SEDIMENTAČNÍ JIMKA
- ⊗ OSVĚTLENÍ
- ▭ OVLÁDACÍ PANEĽ PRO TECHNOLOGII ČERPAČÍ ŠACHTY
- ▭ SLOUPEK ELEKTRO (NAPÁJENÍ ČERPADEL, OSVĚTLENÍ AREÁLU RETENČNÍ NÁDRŽE)

- ▭ ZPEVNĚNÉ PLOCHY
- ▭ RETENČNÍ NÁDRŽ
- ▭ ZATRAVNĚNÉ PLOCHY

SOUŘADNICOVÝ SYSTÉM: JTSK
VÝŠKOVÝ SYSTÉM: BpV

RETENČNÍ NÁDRŽ "PANASONIC"
ÚČINNÝ OBJEM 460 m³

LEGENDA :	
PLYNOVOD	SILOVÉ NEROZ.
VODOVOD	1 KV
KANALIZACE	6, 10 KV
HORKOVOD	35 KV
SĎĚLOVACÍ	VEREJ. OSV.
DÁLKOVÝ KAB.	KABEL. TELEVIZE

2A AgroAtelier, spol. s r.o.

ZODPOVĚDNÝ PROJEKTANT:	Ing. Pavel B R Ů N A
VYPRACOVAL:	Ing. Pavel B R Ů N A
SPOLUPRÁCE:	Ing. Luděk SKALICKÝ



OKRESNÍ ÚŘAD: PARDUBICE	MAGISTRÁT MĚSTA PARDUBIC	STUPEŇ:	MŘ
INVESTOR:	STATUTÁRNÍ MĚSTO PARDUBICE, PERNŠTYŇSKÉ NÁM. 1, 530 21 PARDUBICE	DATUM:	11 / 2001
NÁZEV OBSAHU MANIPULAČNÍHO ŘÁDU:		ZAK. ČÍSLO:	038 - 2001
MANIPULAČNÍ ŘÁD PRŮMYŠLOVÁ ZONA PARDUBICE - STARÉ ČIVICE		FORMÁT:	2 x A4
		MĚŘÍTKO:	1 : 500
NÁZEV OBJEKTU MANIPULAČNÍHO ŘÁDU:		Č. ZMĚNY:	-
RETENČNÍ NÁDRŽ "PANASONIC"		Č. VÝTISKU:	Č. PŘÍLOHY:
		SITUACE AREÁLU RETENČNÍ NÁDRŽE	
NÁZEV SCHEMATU:		G.1. 2.	