




SCHEMATICKÝ PŮDORYS RETENČNÍ NÁDRŽE

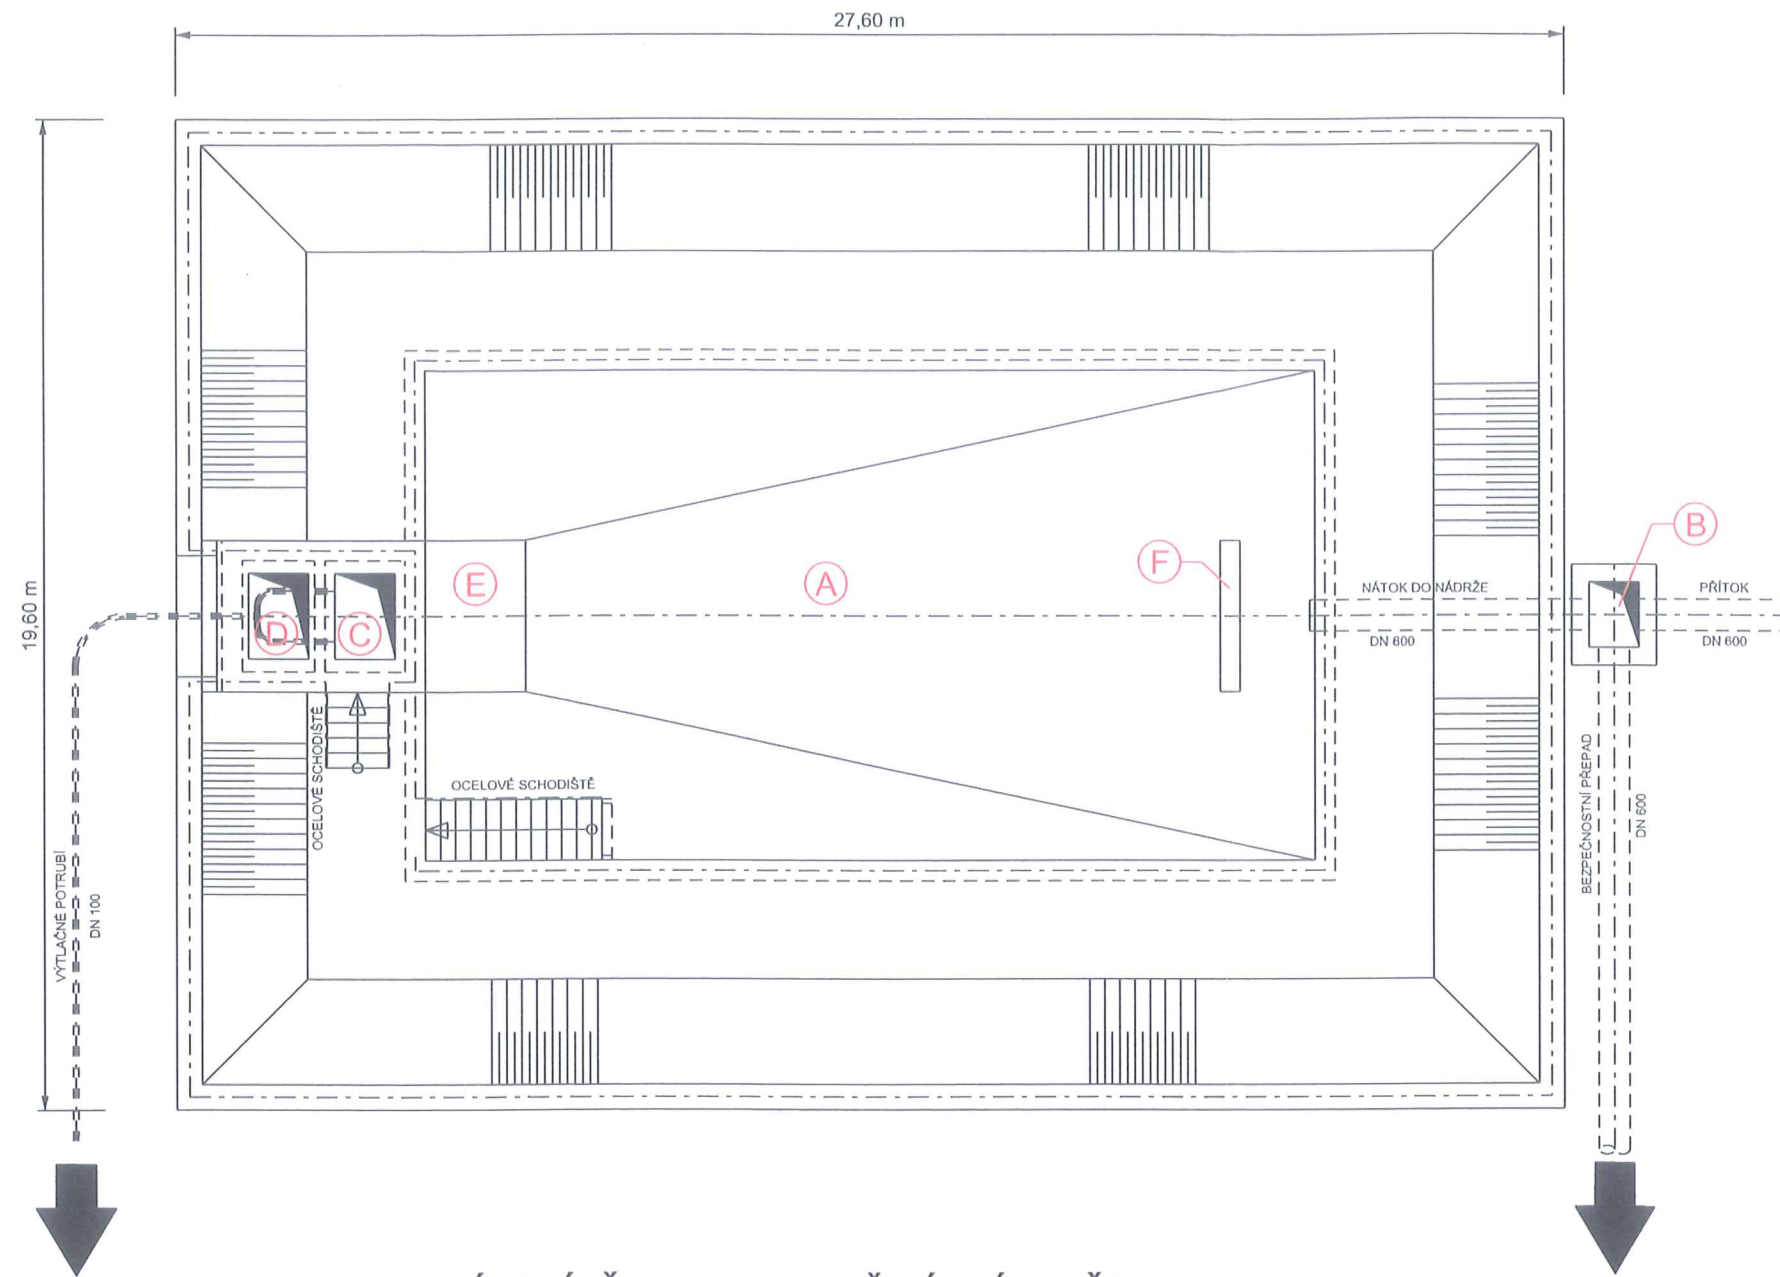

PODÉLNÝ ŘEZ RETENČNÍ NÁDRŽE

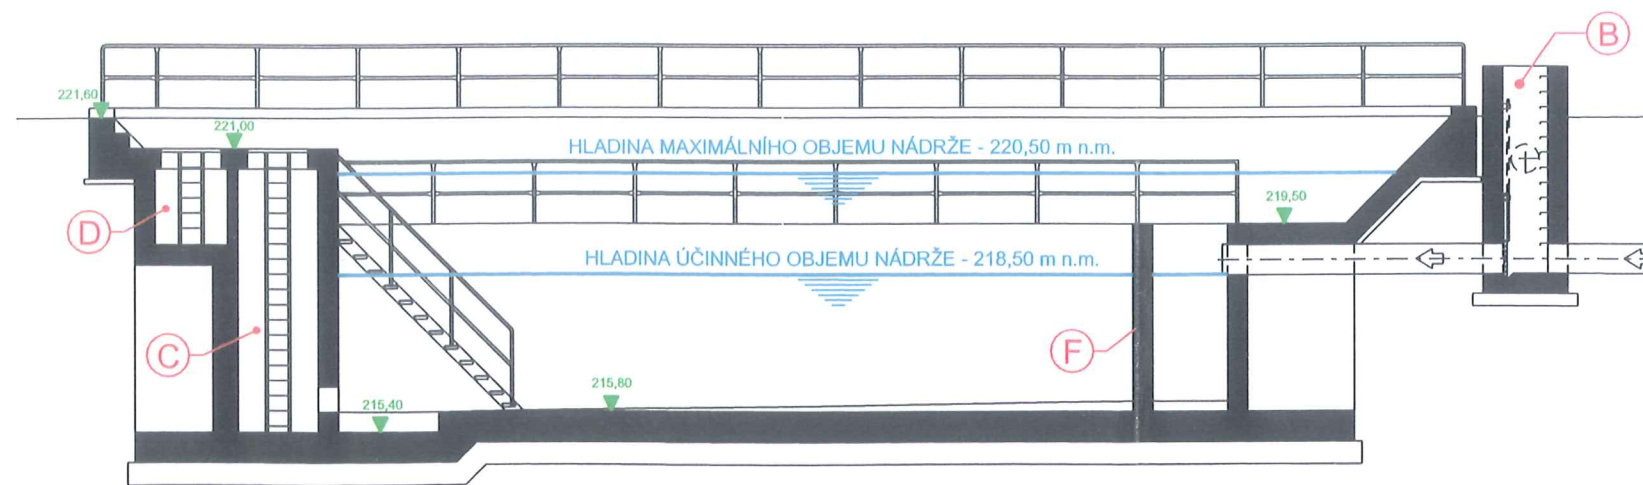

PŘÍČNÝ ŘEZ RETENČNÍ NÁDRŽE

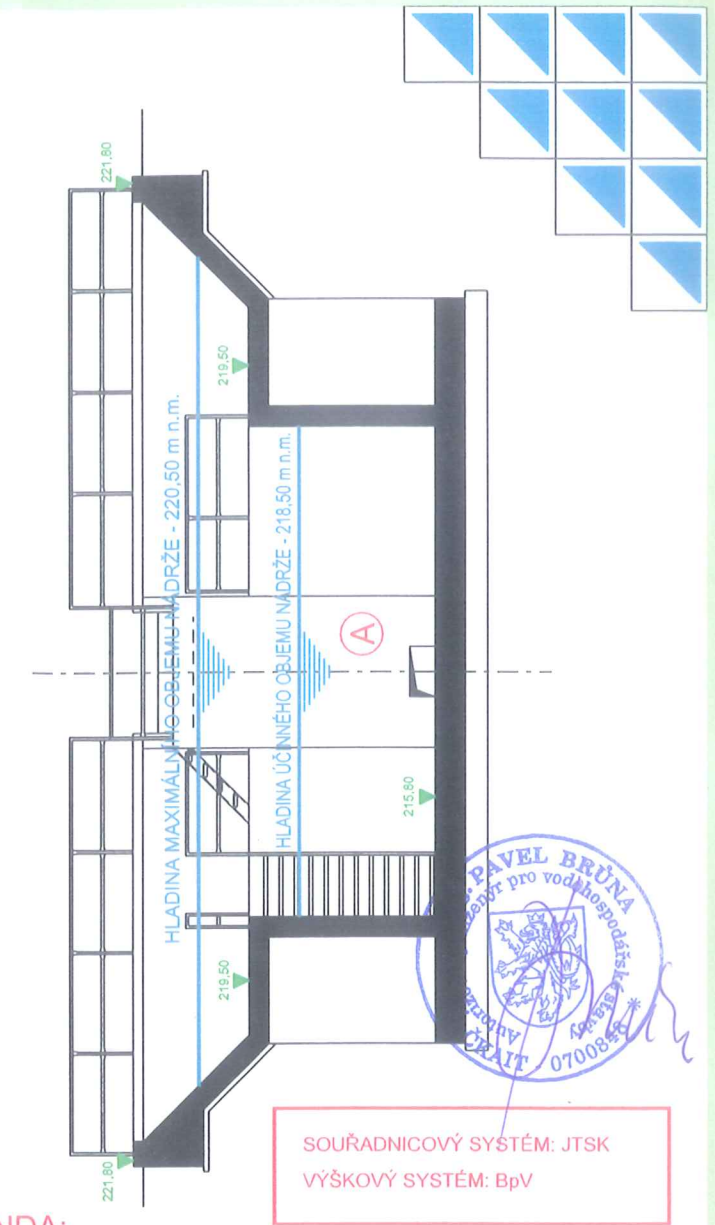

SOUŘADNICOVÝ SYSTÉM: JTSK
VÝŠKOVÝ SYSTÉM: BpV

LEGENDA:

(A)	RETENČNÍ NÁDRŽ
(B)	VYPÍNAČÍ ŠACHTA S RUČNÍM UZÁVĚREM A BEZPEČNOSTNÍM PŘEPADEM
(C)	ČERPAČÍ JÍMKA (2 ks ČERPACEL KSB AMAREX E80-210/034 UG/210)
(D)	ARMATURNÍ ŠACHTA (ZPĚTNÉ KLAPKY+UZÁVĚRACÍ ŠOUPÁTKA)
(E)	SEDIMENTAČNÍ JÍMKA S RUČNÍM VYBÍRÁNÍM
(F)	TLUMÍČÍ ŽELEZOBETONOVÁ STĚNA

2A AgroAtelier, spol. s r.o.

PRŮMYSLOVÁ ZÓN
530 03 PARDUBICE
TEL. 84087 85 00
ČESKÁ REPUBLIKA



ZODPOVĚDNÝ PROJEKTANT:	Ing. Pavel BRŮNA
VYPRACOVAL:	Ing. Pavel BRŮNA
SPOLUPRÁCE:	Ing. Luděk SKALICKÝ

OKRESNÍ ÚŘAD: PARDUBICE	MAGISTRÁT MĚSTA PARDUBICE	STUPEŇ:	MŘ
INVESTOR: STATUTÁRNÍ MĚSTO PARDUBICE, PERŇŠŤYNSKÉ NÁM. 1, 530 21 PARDUBICE		DATUM:	11 / 2001
NÁZEV OBJEKTU MANIPULAČNÍHO ŘÁDU:		ZAK. ČÍSLO:	03B - 2001

MANIPULAČNÍ ŘÁD PRŮMYSLOVÁ ZONA PARDUBICE - STARÉ ČIVICE		FORMÁT:	2 × A4
		MĚŘÍTKO:	1 : 200
		Č. ZMĚNY:	—
		Č. VÝTISKU:	Č. PŘÍLOHY:

NÁZEV OBJEKTU MANIPULAČNÍHO ŘÁDU:	RETENČNÍ NÁDRŽ "PANASONIC"	G.1. 3.
NÁZEV SCHEMATU:	SCHEMA RETENČNÍ NÁDRŽE	