

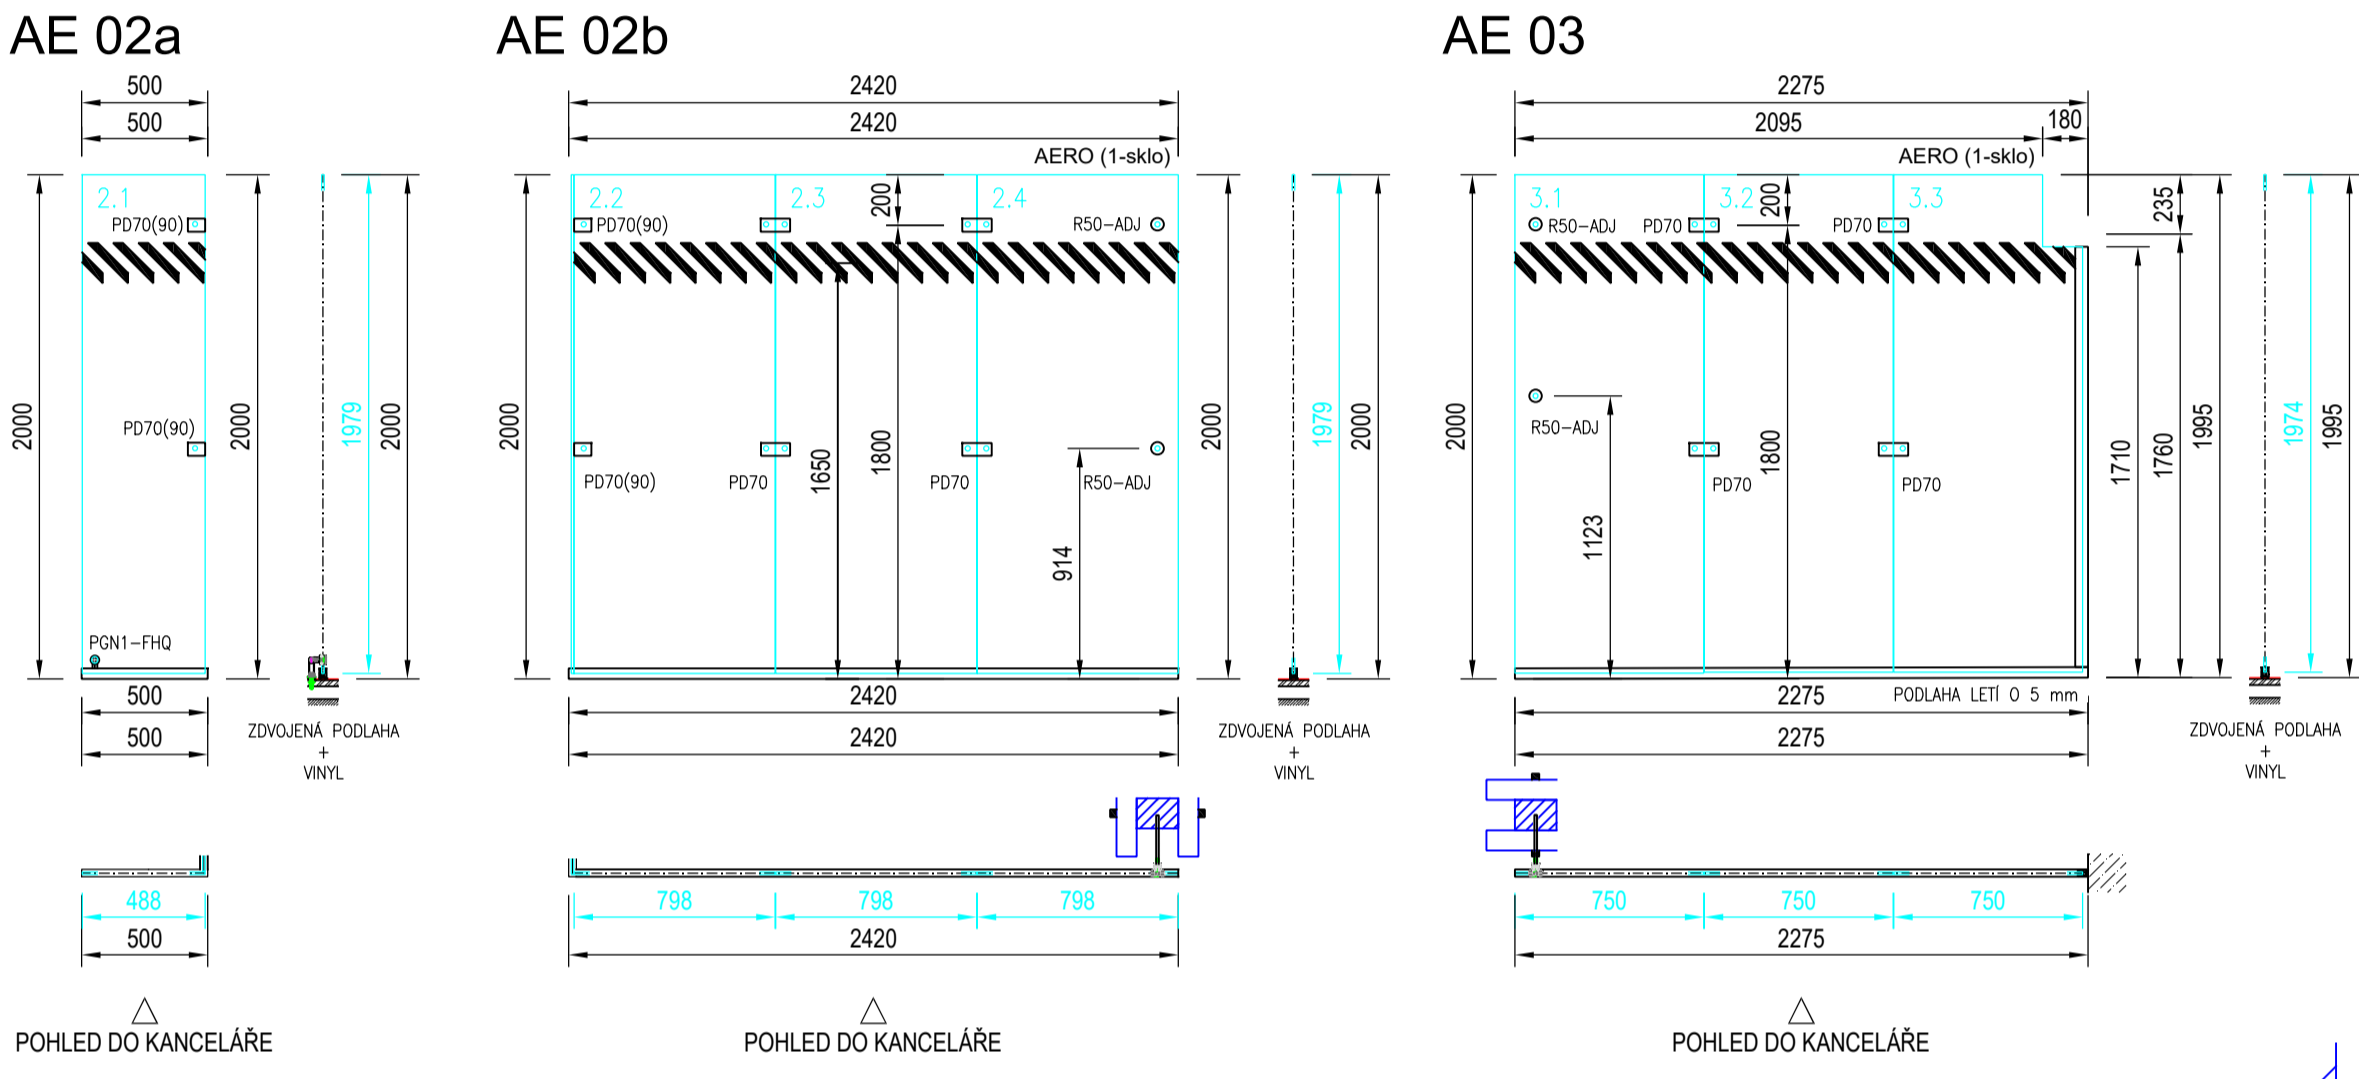


VŠ KLUB

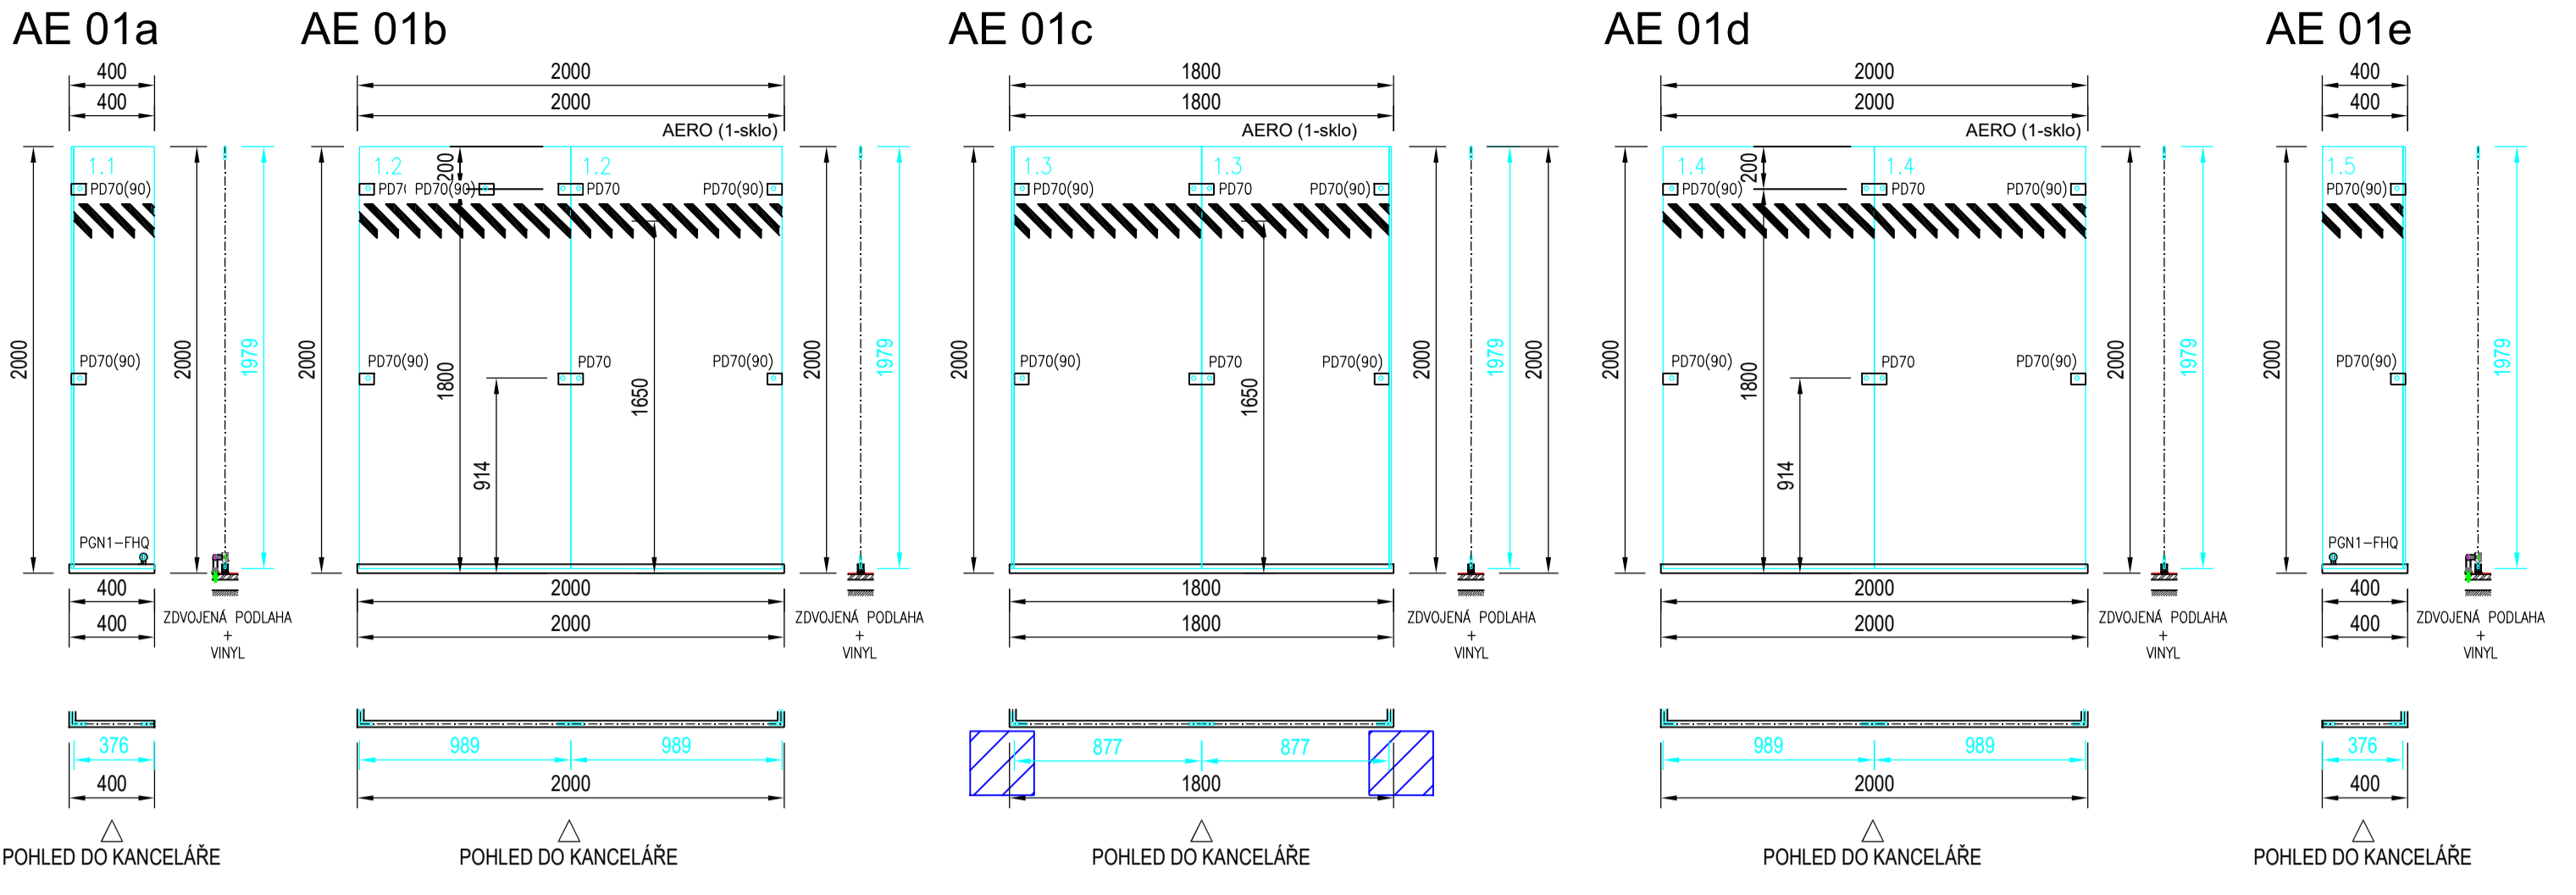

DETAILY SYSTÉMU

M 1:5

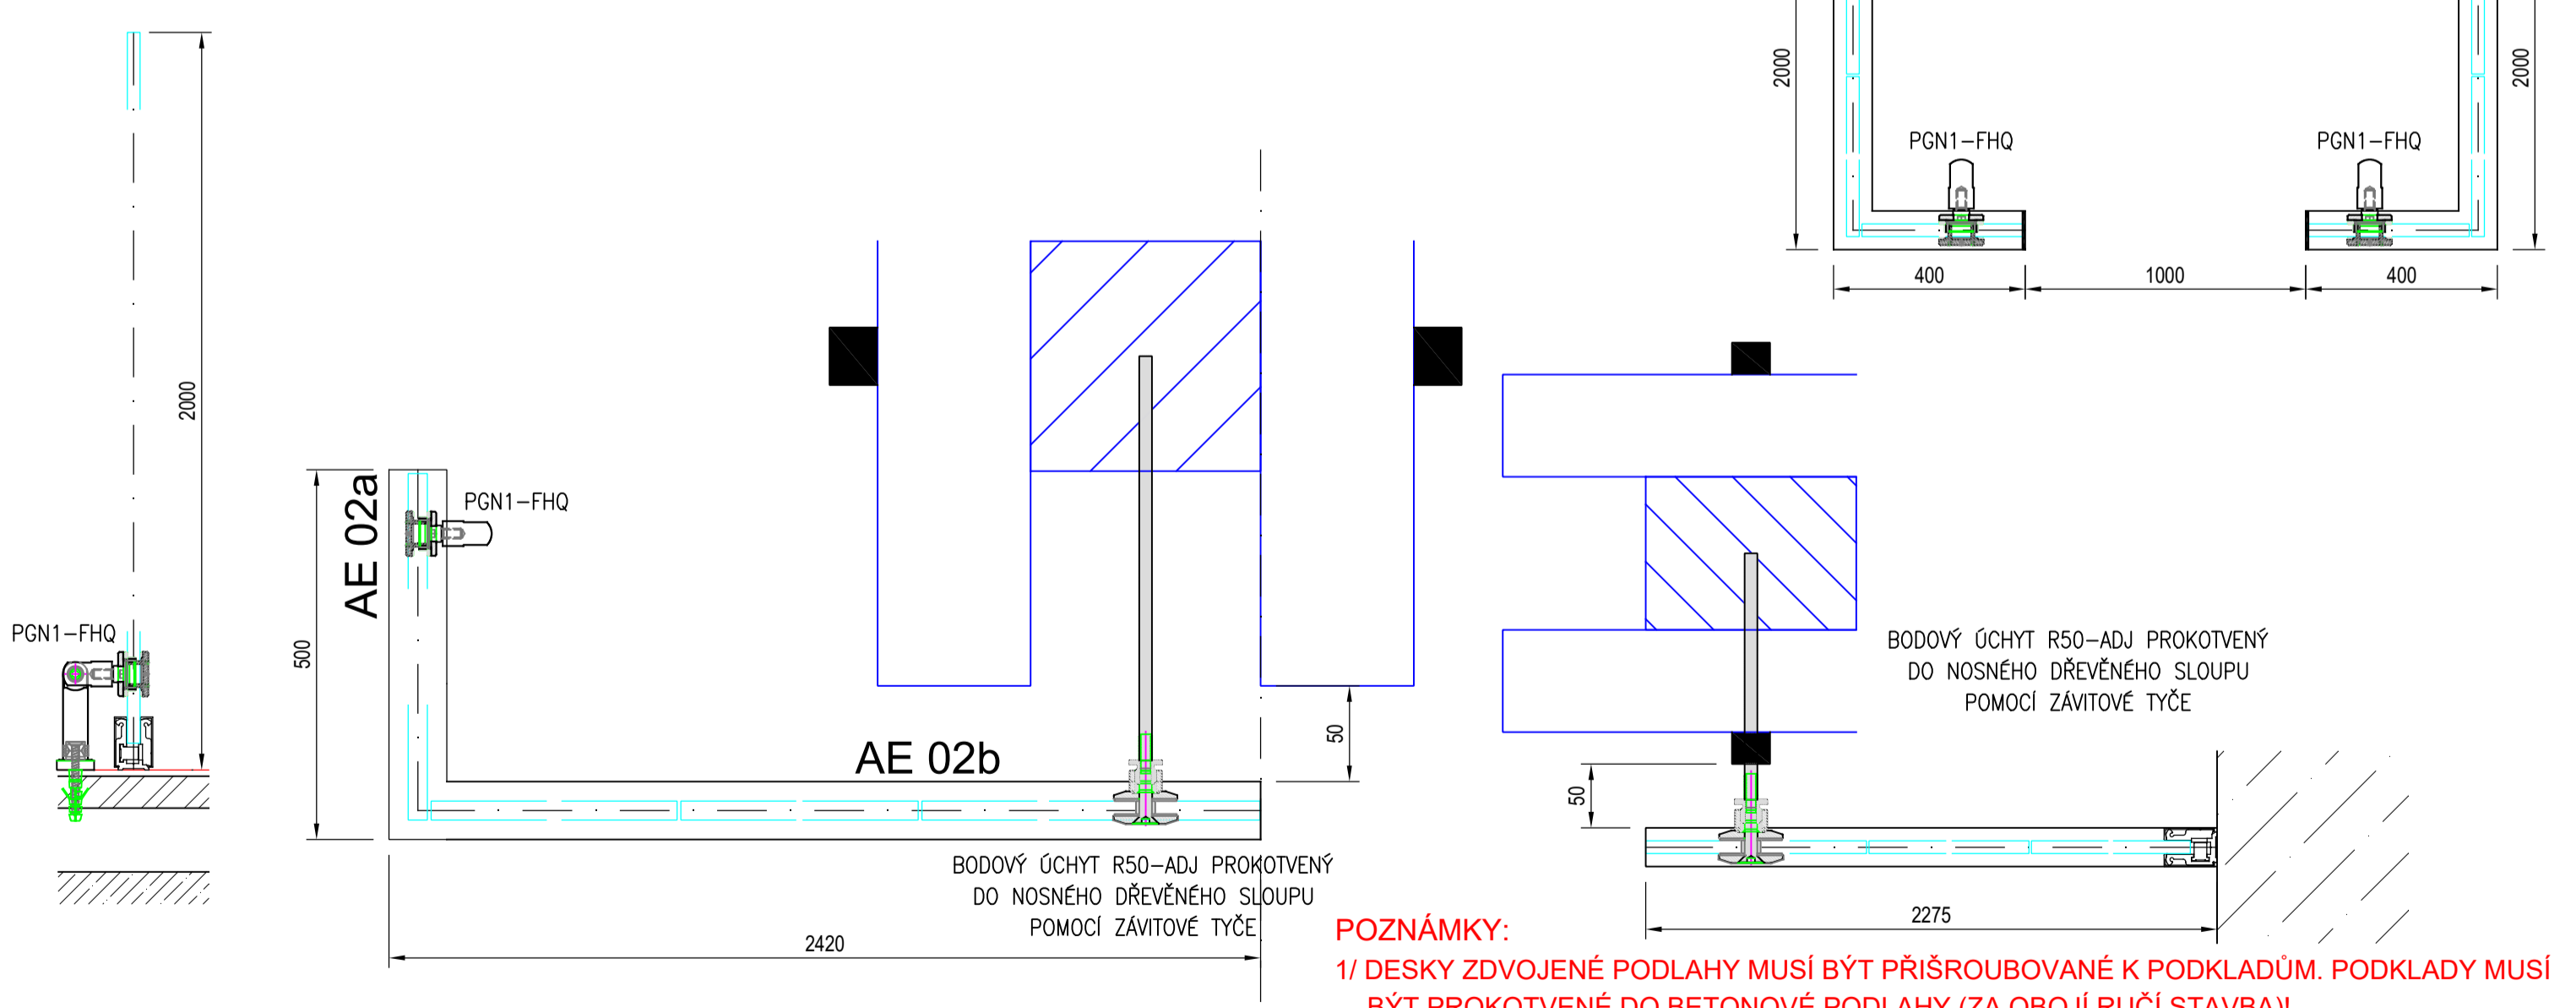

- POZNÁMKY:**
- 1) POVRCHOVÁ ÚPRAVA PROFILŮ - DLE VZORNIKU RAL ... (NUTNO VYSPECIFIKOVAT).
 - 2) PŘÍČKY OSAZENY PO FINÁLNÍ ÚPRAVĚ PODLAHY - VINYL.
 - 3) ZASKLENÍ PŘÍČEK AERO - 1x BEZPEČNOSTNÍ KALENÉ SKLO ESG 10 mm.
 - 4) PODLEPENÍ PROFILŮ PE TĚSNÍCI PÁSKOU.
 - 5) PRO UCHYCENÍ SKEL V PŘÍČKÁCH POUŽITY SVĚRNÉ LIŠTY KL-COMFORT 10, BODOVÉ ÚCHYTY R50-ADJ, PGN1-FHQ A SPOJE DVOU SKEL PD 70, 70 (90). VŠE V PROVEDENÍ NEREZ.
 - 6) BODOVÉ ÚCHYTY PGN1-FHQ VŽDY UMÍSTĚNY NA VNITŘNÍ STRANU PŘÍČEK!
 - 7) PŘÍČKY OSAZENY VIZ. DETAILS!

POZNÁMKY:

1/ DESKY ZDVOJENÉ PODLAHY MUSÍ BÝT PŘÍŠROUBOVANÉ K PODKLADŮM. PODKLADY MUSÍ BÝT PROKOTVENÉ DO BETONOVÉ PODLAHY (ZA OBOJÍ RUČÍ STAVBA)!
 2/ POTISK JE POUZE SCHÉMATICKÝ (PŘESNÉ ROZMĚRY A ÚHLY DODÁ STAVBA)! OSA POTISKU JE NAVRŽENA DO VÝŠKY 1650 mm!

 WWW.VERTI.CZ	KRESLIL:	FORMÁT: 4 x A4	MĚŘÍTKO: 1:30, 1:5
	DATUM:	STUPEŇ: VÝROBNÍ DOKUMENTACE	
	OBJEDNATEL: VINT s.r.o.	MÍSTO REALIZACE: ÚSTÍ N. LABEM	
	NÁZEV PROJEKTU:	Č. ZAKÁZKY: 1903309	
NÁZEV VÝKRESU: VÝROBNÍ DOKUMENTACE_act. 1)		Č. VÝKRESU: 1903309.1	