

**Smlouva opravňující provést stavbu na pozemku ve vlastnictví Kraje Vysočina**

uzavřená podle ustanovení § 1746 zákona č. 89/2012 Sb., občanský zákoník, v platném znění, ve spojení s ustanovením § 184a zákona č. 183/2006 Sb., stavební zákon, v platném znění

mezi těmito účastníky:

Kraj Vysočina,
se sídlem v Jihlavě, Žižkova 57, 587 33 Jihlava
zastoupený hejtnanem kraje MUDr. Jiřím Běhounkem
k podpisu smlouvy pověřen Ing. Martin Kukla, náměstek hejtnana pro oblast
ekonomiky a majetku
IČ: 708 90 749
DIČ: CZ70890749
na straně vlastníka dotčeného pozemku

a

Město Chotěboř, se sídlem Trčků z Lípy 69, 583 01 Chotěboř
zastoupené starostou Ing. Tomášem Škarydem
IČ: 002 67 538
na straně investora

takto:

Článek I.

Kraj Vysočina je dle výpisu z LV 2521 pro k. ú. Bílek a obec Chotěboř vlastníkem pozemku par. č. 257/2 – ostatní plocha, silnice (dále jen „pozemek“).

Uvedený pozemek získal Kraj Vysočina na základě Rozhodnutí Ministerstva dopravy a spojů ČR č. j. 3796/01-9-KM ze dne 10. 9. 2001, vydaného v souladu se zákonem č. 157/2000 Sb., o přechodu některých věcí, práv a závazků z majetku ČR do majetku krajů. Zřizovací listinou ze dne 20. 12. 2001 – Dodatkem č. 357 a Rozhodnutím o sloučení organizace Kraje Vysočina ze dne 7. 11. 2006 jej předal k hospodaření do Krajské správy a údržby silnic Vysočiny, příspěvkové organizace Kraje Vysočina.

Město Chotěboř je investorem stavby „Bílek - prodloužení chodníku na par. č. 159/7“. Touto stavbou bude dotčený mimo jiné i výše uvedený pozemek, jehož vlastníkem je Kraj Vysočina.

Článek II.

Usnesením 1474/24/2020/RK ze dne 11.8.2020 rozhodla Rada Kraje Vysočina vydat souhlas se stavebním záměrem „Bílek - prodloužení chodníku na par. č. 159/7“ a s dotčením pozemku, uvedeným v článku I. smlouvy, touto stavbou. Současně rozhodla uzavřít nepojmenovanou smlouvu mezi Krajem Vysočina a investorem stavby.

Výše uvedeným usnesením Rady Kraje Vysočina vzniklo investorovi právo provést uvedenou stavbu na pozemku par. č. 257/2 v k. ú. Bílek a obci Chotěboř ve smyslu ustanovení § 184a zákona č. 183/2006 Sb., stavební zákon, a Kraj Vysočina jako vlastník

tohoto pozemku je povinen do doby majetkoprávního vypořádání pozemku, dotčeného stavbou, toto právo trpět.

Článek III.

Investor se zavazuje, že po realizaci stavby „Bílek - prodloužení chodníku na par. č. 159/7“ a po jejím geometrickém zaměření požádá do 90 dnů ode dne vydání kolaudačního souhlasu na citovanou stavbu Kraj Vysočina o provedení majetkoprávního vypořádání a předloží za tím účelem 4 výtisky geometrického plánu a kopii kolaudačního souhlasu.

Článek IV.

Skutečnosti ve smlouvě blíže neupravené se řídí příslušnými ustanoveními zákona č. 89/2012 Sb., občanský zákoník a zákona č. 183/2006 Sb., stavební zákon.

Smlouva se vyhotovuje ve 4 stejnopisech, z nichž jsou pro každého účastníka určeny 2 stejnopisy.

Tato smlouva bude sloužit jako jeden z dokladů k vydání územního a stavebního povolení pro stavbu „Bílek - prodloužení chodníku na par. č. 159/7“ v k. ú. Bílek a obci Chotěboř, jejímž investorem je Město Chotěboř.

Smluvní strany po přečtení smlouvy prohlašují, že smlouva je sepsána na základě jejich svobodné vůle, nikoli v tísní a za nápadně nevýhodných podmínek. Na důkaz tohoto připojují zástupci smluvních stran své podpisy.

Tato smlouva nabývá platnosti dnem podpisu smlouvy.

Investor výslovně souhlasí se zveřejněním celého textu smlouvy včetně podpisů v informačním systému veřejné správy – Registru smluv.

Smluvní strany se dohodly, že zákonnou povinnost dle § 5 odst. 2 zákona o registru smluv splní Kraj Vysočina.

Vlastníkovi pozemku svědčí zákonné zmocnění (zákon číslo 89/2012 Sb., občanský zákoník, v platném znění, zákon číslo 129/2000 Sb., o krajích, v platném znění) ke shromažďování, nakládání a zpracovávání osobních údajů v souvislosti s uzavřením této smlouvy.


V Chotěboři dne 13-10-2020

V Jihlavě dne 19. 10. 2020



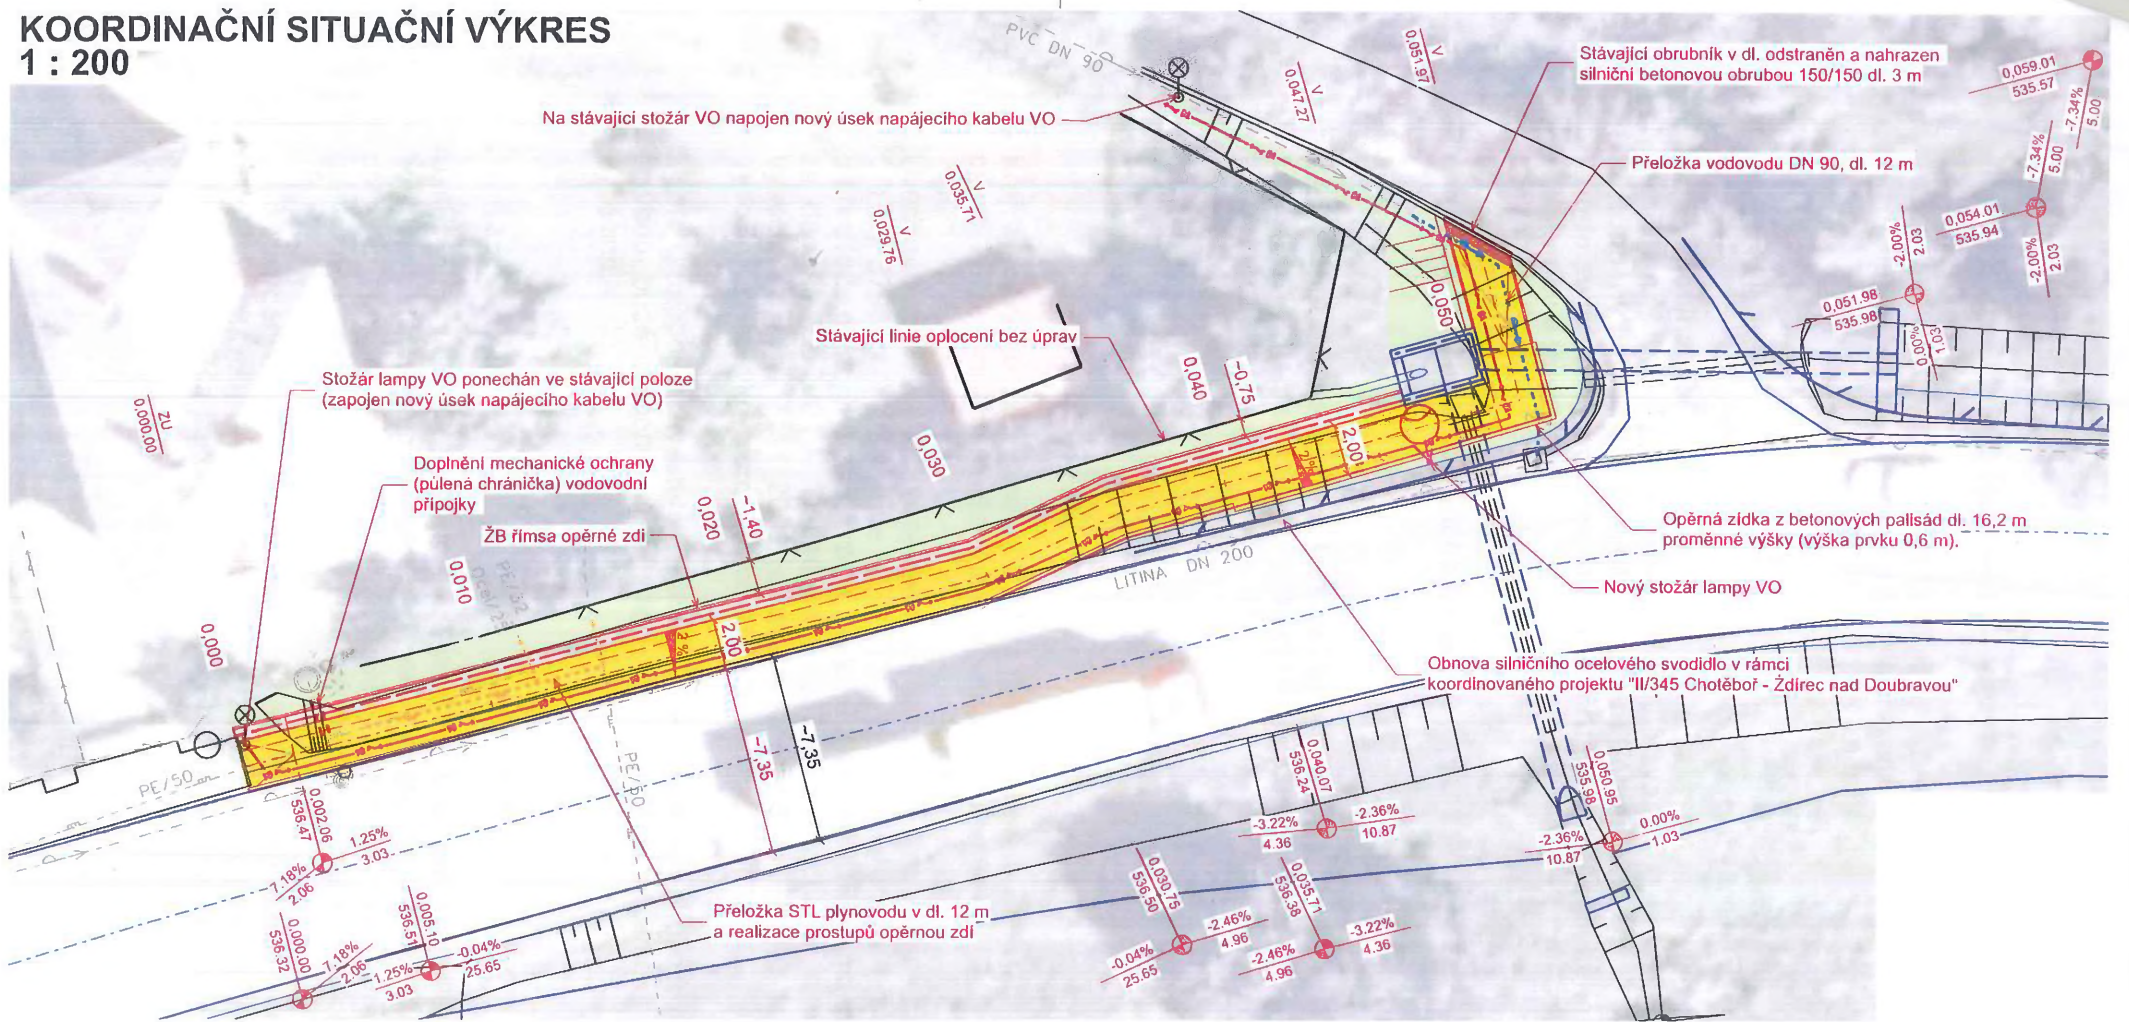

Ing. Tomáš Škaryd
starosta


Kraj Vysočina
Žitkova 57, 587 33 Jihlava


Ing. Martin Kukla
náměstek hejtmana pro oblast
ekonomiky a majetku

KOORDINAČNÍ SITUAČNÍ VÝKRES

1 : 200



LEGENDA:

- STÁVAJÍCÍ HRANY
- NOVÉ HRANY
- NAPÁJECÍ KABEL VO
- STOŽÁR LAMPY VO
- CHODNÍK (BETONOVÁ DLAŽBA)
- NÁSYPOVÁ TĚLESA / OHUMUSOVÁNÍ
- OBNOVA OBRUSNÉ VRSTVY Z ASF. POVRCHEM

LEGENDA KOORDINOVANÉHO PROJEKTU:

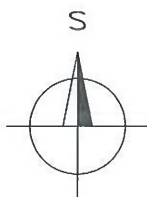
- HRANY
- SILNIČNÍ OCELOVÉ SVODIDLO
- SILNIČNÍ PROPUST


LEGENDA STÁVAJÍCÍCH IS:

- STL PLYNOVOD (GasNet, s.r.o.)
- NN, PODZEMNÍ TRASA (ČEZ Distribuce, a.s.)
- VODOVODNÍ ŘÁD (VaK HB)

LEGENDA PŘELOŽKY IS:

- PŘELOŽKA STL PLYNOVODU (GasNet, s.r.o.)



OBJEDNATEL		ZPRACOVATEL		SOUŘADNÝ SYSTÉM S-JTSK, VÝŠKOVÝ SYSTÉM BpV	
 Město Chotěboř Trčků z Lipy 69 583 01 Chotěboř IČ: 00267538		Ing. Jan Lahoda IČ: 06654720 Email: silprol@silprol.cz Tel.: 604 661 982		Č. ZAKÁZKY	
				20-03	
AKCE BÍLEK - PRODLOUŽENÍ CHODNÍKU NA PARC. Č. 159/7		VYPRACOVAL Ing. Jan Lahoda <i>Lahoda</i>		DATUM	
				02.2019	
ČÁST SITUAČNÍ VÝKRESY		ZODPOVĚDNÝ PROJEKTANT Ing. Jan Lahoda <i>Lahoda</i>		REVIZE	
				-	
VÝKRES KOORDINAČNÍ SITUAČNÍ VÝKRES		STAVEBNÍ OBJEKT -		MĚŘITKO	STUPEŇ
				1 : 200	DUR+DSP
		ČÁST	PŘÍLOHA		
		C	3		