

Příloha č. 1

Rozpis pronajatých prostor v m²

poschodí	místnost	kanceláře	sklady	garáže	celkem
IV.	č. 101	21,43			21,43
Celkem		21,43			21,43


Nájemní plocha: 22 m²

Vytápěná plocha: 22 m²

PŮDORYS 5.NP (4 PATRO)

V CÍLE DELE KONKRETNÍ ZATEPLOVACÍ SYSTÉMU – IZOLANT POLYSTYREK TL. 10 cm
 IZOLANT PROKROČKOU TĚLA MINERALNÝ DEŠKA TL.2 cm

5480

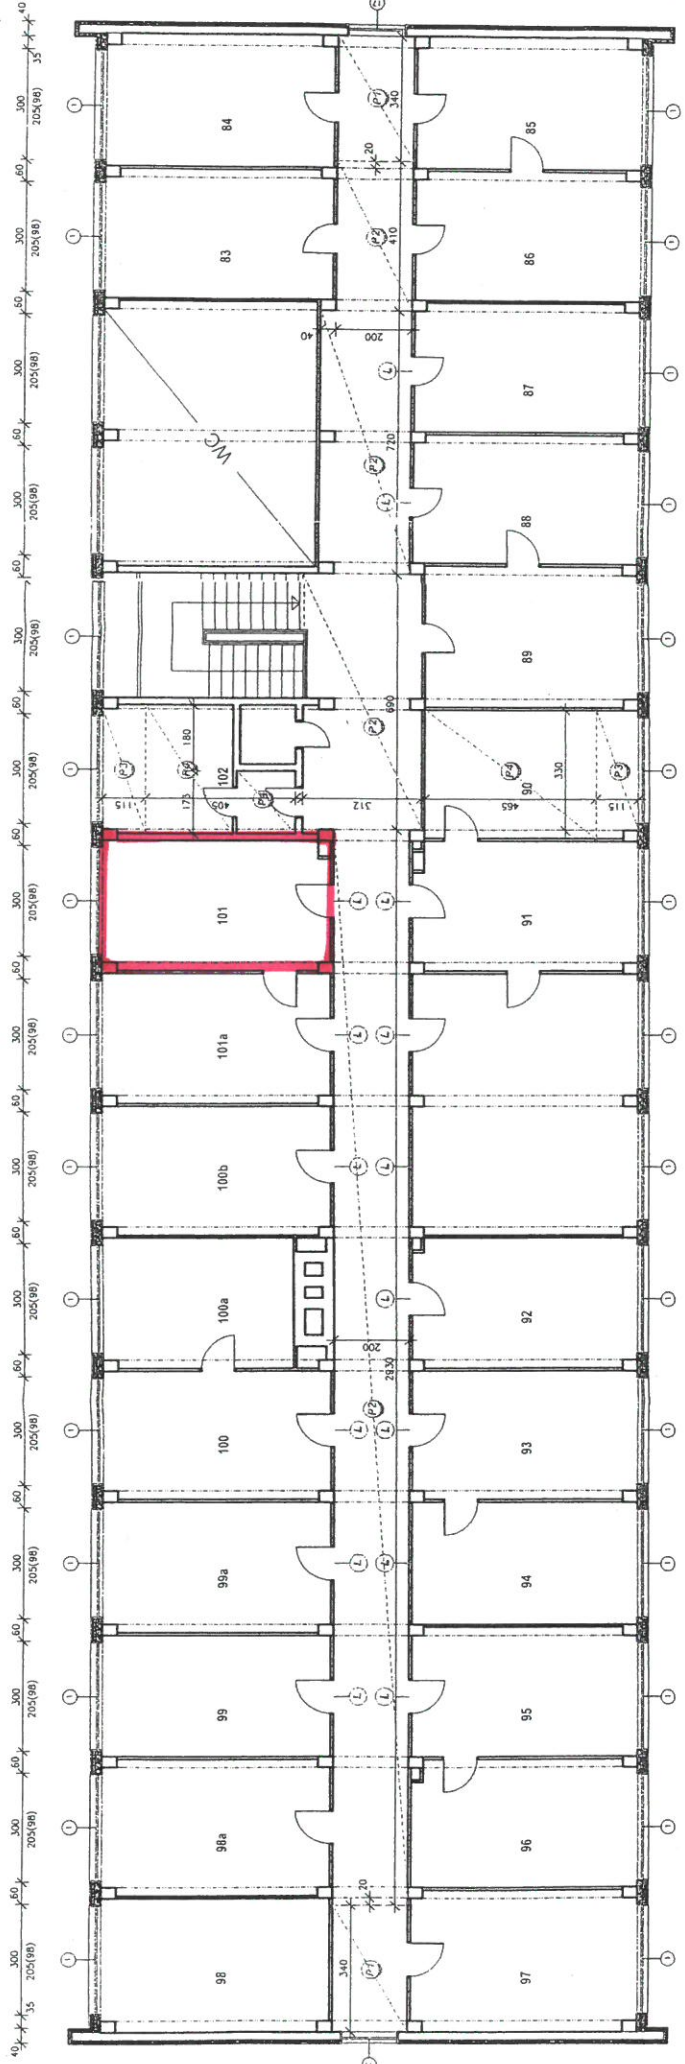

V CÍLE DELE KONKRETNÍ ZATEPLOVACÍ SYSTÉMU – IZOLANT POLYSTYREK TL. 10 cm
 IZOLANT PROKROČKOU TĚLA MINERALNÝ DEŠKA TL.2 cm

5480