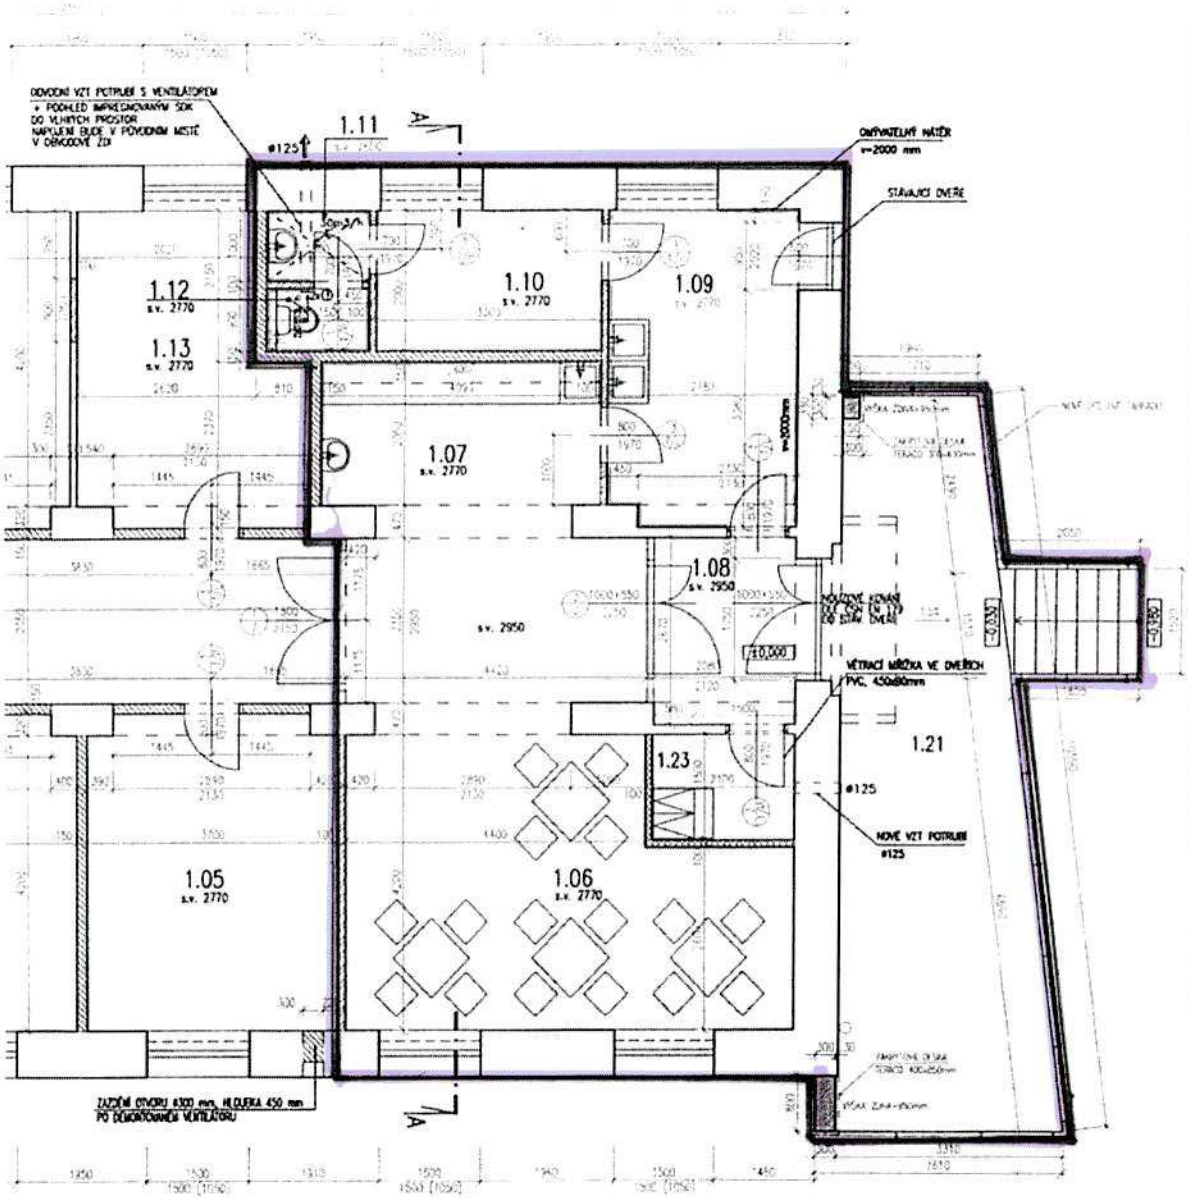

LEGENDA MÍSTNOSTÍ

OZN.	NÁZEV MÍSTNOSTI	PLOCHA (m²)	PODLAHA	ÚPRAVA POVRCHU
1.01	CHODBA	35,7	KERAMICKÁ DLAŽBA	
1.02	KANCELÁŘ	15,0	PVC	
1.03	KANCELÁŘ	14,7	PVC	
1.04	KANCELÁŘ	16,3	PVC	
1.05	KANCELÁŘ	16,5	PVC	
1.06	SEZENÍ PRO HOSTY	35,9	KERAMICKÁ DLAŽBA	
1.07	PRODEJ - BUFET	9,7	KERAMICKÁ DLAŽBA	KERAMICKÝ OBKLAD, V=600
1.08	ZÁZEMÍ	6,1	KERAMICKÁ DLAŽBA	KERAMICKÝ SOKL
1.09	PŘÍPRAVNA	12,9	KERAMICKÁ DLAŽBY	OMÝVATELNÝ NÁTĚR, V=2000
1.10	SKLAD	6,7	KERAMICKÁ DLAŽBA	KERAMICKÝ SOKL
1.11	PŘEDSÍŇKA WC - PERSONÁL	1,6	KERAMICKÁ DLAŽBA	KERAMICKÝ OBKLAD, V=1800
1.12	WC - PERSONÁL	1,4	KERAMICKÁ DLAŽBA	KERAMICKÝ OBKLAD, V=1800
1.13	KANCELÁŘ	13,7	PVC	
1.14	KANCELÁŘ	15,9	PVC	
1.15	PŘEDSÍŇKA ŽENY - HOSTÉ+KANCELÁŘE	5,1	KERAMICKÁ DLAŽBA	KERAMICKÝ OBKLAD, V=2700
1.16	WC ŽENY - HOSTÉ+KANCELÁŘE	5,6	KERAMICKÁ DLAŽBA	KERAMICKÝ OBKLAD, V=2700
1.17	KUCHYŇKA - PRO PRACOVNÍKY KANCELÁŘ	4,7	KERAMICKÁ DLAŽBA	KERAMICKÝ OBKLAD, V=600
1.18	PŘEDSÍŇKA - MUŽI	6,7	KERAMICKÁ DLAŽBA	KERAMICKÝ OBKLAD, V=2700
1.19	WC MUŽI	5,6	KERAMICKÁ DLAŽBA	KERAMICKÝ OBKLAD, V=2700
1.20	VÝLEVKA - JEN PRO BUFET	1,6	KERAMICKÁ DLAŽBA	KERAMICKÝ OBKLAD, V=2700
1.21	TERASA	25,7	TERACOVÁ DLAŽBA	TERACOVÝ SOKL
1.22	VENKOVNÍ SCHODIŠTĚ	3,2	TERACOVÝ OBKLAD STUPŇŮ	
1.23	ŠATNA ZAMĚSTNANCŮ	3,2	KERAMICKÁ DLAŽBA	

LEGENDA HMOT :

- STÁVAJÍCÍ KONSTRUKCE
- NOVÉ PŘÍČKY - Z PORÓBETONOVÝCH TVÁRNIC TL. 150 mm, NA MALTU M10 ROZMĚR 150x249x599 mm
- NOVÉ PŘÍČKY - Z PORÓBETONOVÝCH TVÁRNIC TL. 100 mm, NA MALTU M10 ROZMĚR 100x249x599 mm
- NOVÉ PŘÍČKY - SDK PŘÍČKA tl. 100 mm

POZNÁMKA :

- PODROBNOSTI JSOU POPSÁNY V TECHNICKÉ ZPRÁVĚ
- ROZMĚRY NUTNO OVĚŘIT NA STAVBĚ
- TERASA 1.21 A VENKOVNÍ STUPNĚ 1.22 PODROBNĚJI VIZ SAMOSTATNÉ VÝKRESY

D.1.1 ARCHITEKTONICKO–STAVEBNÍ ŘEŠENÍ

AUTOR	ZODPOVĚDNÝ PROJEKTANT	PROJEKTANT	
ING.ARCH. RICHARD ŠPAČEK	ING.ARCH. RICHARD ŠPAČEK	ANDREA BABINSKÁ	
INVESTOR : STATUTÁRNÍ MĚSTO OSTRAVA, Městský obvod Ostrava-Jih		DATUM	01/2018
AKCE: VYBUDOVÁNÍ KANCELÁŘÍ A BUFETU V 1.NP BUDOVY "B" ÚMOb Ostrava–Jih, ul. Edisonova 792/82, Ostrava–Hrabůvka		STUPEŇ	DSP
		MĚŘÍTKO	1:50
VÝKRES: PŮDORYS 1.NP – NAVRHOVANÝ STAV		ČÍSLO VÝKR.	02

Příloha č. - - 1

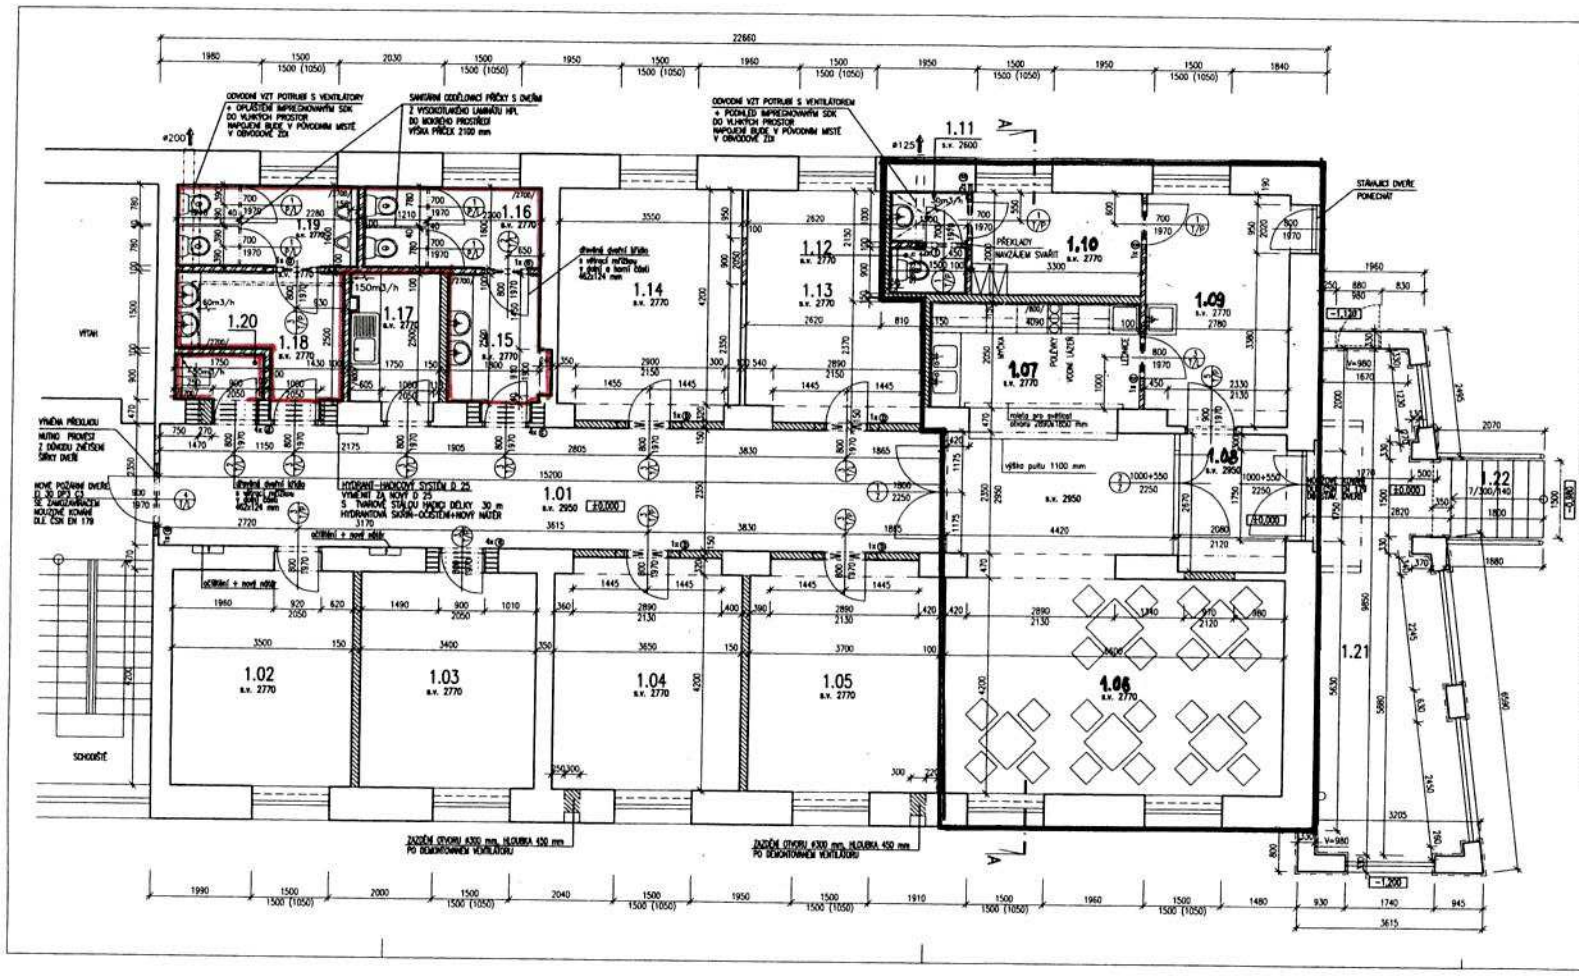

LEGENDA MÍSTNOSTÍ

OZN.	NÁZEV MÍSTNOSTI	PLOCHA (m²)	PODLAHA	OBKLADY POVRCHŮ
1.01	CHODBA	35,7	KERAMICKÁ DLAŽBA	
1.02	KANCELÁŘ	15,0	PVC	
1.03	KANCELÁŘ	14,7	PVC	
1.04	KANCELÁŘ	16,3	PVC	
1.05	KANCELÁŘ	16,5	PVC	
1.06	SEZENÍ PRO HOSTY	38,5	KERAMICKÁ DLAŽBA	
1.07	PRODEJ – BUFET	8,7	KERAMICKÁ DLAŽBA	KERAMICKÝ OBKLAD, V=600
1.08	ZÁZEMÍ	6,1	KERAMICKÁ DLAŽBA	KERAMICKÝ SOKL
1.09	SKLAD BALENÝCH POTRAVIN	12,9	KERAMICKÁ DLAŽBY	KERAMICKÝ SOKL
1.10	DENNÍ MÍSTNOST –ŠATNA	8,7	KERAMICKÁ DLAŽBA	KERAMICKÝ SOKL
1.11	PŘEDSÍŇKA WC – PERSONÁL	1,8	KERAMICKÁ DLAŽBA	KERAMICKÝ OBKLAD, V=1800
1.12	WC – PERSONÁL	1,4	KERAMICKÁ DLAŽBA	KERAMICKÝ OBKLAD, V=1800
1.13	KANCELÁŘ	13,7	PVC	
1.14	KANCELÁŘ	15,9	PVC	
1.15	PŘEDSÍŇKA ŽENY – HOSTÉ+KANCELÁŘE	5,1	KERAMICKÁ DLAŽBA	KERAMICKÝ OBKLAD, V=2700
1.16	WC ŽENY – HOSTÉ+KANCELÁŘE	3,8	KERAMICKÁ DLAŽBA	KERAMICKÝ OBKLAD, V=2700
1.17	KLIMATIZACE – PRO PRACOVNÍKY KANCELÁŘ	4,7	KERAMICKÁ DLAŽBA	KERAMICKÝ OBKLAD, V=600
1.18	PŘEDSÍŇKA – MUŽI	6,7	KERAMICKÁ DLAŽBA	KERAMICKÝ OBKLAD, V=2700
1.19	WC MUŽI	5,6	KERAMICKÁ DLAŽBA	KERAMICKÝ OBKLAD, V=2700
1.20	VÝLEVKA – JEN PRO BUFET	1,8	KERAMICKÁ DLAŽBA	KERAMICKÝ OBKLAD, V=2700
1.21	TERASA	25,7	TERACOVÁ DLAŽBA	TERACOVÝ SOKL
1.22	VENKOVNÍ SCHODIŠTĚ	3,2	TERACOVÝ OBKLAD STUPŇŮ	

LEGENDA HMOT :

- STÁVAJÍCÍ KONSTRUKCE
- nové příčky – Z PORÓBETONOVÝCH TVÁRNIC TL. 150 mm, NA MALTU M10 ROZMĚR 150x249x599 mm
- nové příčky – Z PORÓBETONOVÝCH TVÁRNIC TL. 100 mm, NA MALTU M10 ROZMĚR 100x249x599 mm

VÝPIS PŘEKLADŮ – NADPRAŽÍ:

- (a) PÓROBETONOVÝ PŘEKLAD NEP 100–1250, ROZMĚR 100x249x1250 mm – 4 ks
- (b) PÓROBETONOVÝ PŘEKLAD NEP 150–1250, ROZMĚR 150x249x1250 mm – 4 ks
- (c) OCELOVÝ PROFIL I 140, DÉLKA 1500 mm – 4 ks
- (d) OCELOVÝ PROFIL I 140, DÉLKA 2950 mm – 4 ks
- (e) OCELOVÝ PROFIL I 140, DÉLKA 1400 mm – 5 ks
- (f) OCELOVÝ PROFIL I 100, DÉLKA 1000 mm – 2 ks
- (g) OCELOVÝ PROFIL I 100, DÉLKA 1400 mm – 2 ks

KŘÍŽENÍ OCELOVÝCH PROFILŮ (f) a (g) NUTNO NAVÁZÁNÍM SVAŘIT!

POZNÁMKA :

- PODROBNOSTI JSOU POPSÁNY V TECHNICKÉ ZPRÁVĚ
- ROZMĚRY NUTNO OVĚŘIT NA STAVBĚ
- TERASA 1.21 A VENKOVNÍ STUPNĚ 1.22 PODROBNĚJI VIZ SAMOSTATNÉ VÝKRESY

D.1.1 ARCHITEKTONICKO–STAVEBNÍ ŘEŠENÍ

AUTOR	ZODPOVĚDNÝ PROJEKTANT	PROJEKTANT	
ING.ARCH. RICHARD ŠPAČEK	ING.ARCH. RICHARD ŠPAČEK	ANDREA BABINSKÁ	
INVESTOR : STATUTÁRNÍ MĚSTO OSTRAVA, Městský obvod Ostrava–Jih		DATUM	01/2018
AKCE: VYBUDOVÁNÍ KANCELÁŘ A BUFETU V 1.NP BUDOVY "B" ÚMOb Ostrava–Jih, ul. Edisonova 792/82, Ostrava–Hrabůvka		STUPEŇ	DSP
		MĚŘÍTKO	1:50
VÝKRES: PŮDORYS 1.NP – NAVRHOVANÝ STAV		ČÍSLO VÝKR.	02

Příloha č. - - 1