

SMLOUVA O PARTNERSTVÍ A SPOLUPRÁCI

uzavřená dle ust. § 1746 odst. 2 z. č. 89/2012 Sb., občanského zákoníku, ve znění pozdějších předpisů

1. SMLUVNÍ STRANY

Město Hodonín
Adresa: Masarykovo nám. 53/1, 695 35 Hodonín
IČO: 00284891
DIČ: CZ699001303
Bankovní spojení: Komerční banka, a.s., pobočka Hodonín, č.ú. 424671/0100
Zastoupené: Liborem Střechou, starostou města
/dále jen město/

a

Srdce PRO Hodonín, z.s.
Adresa: Na Pískách 4117/4, 695 01 Hodonín
IČO: 07039018
Zastoupený: Ing. Ondřejem Fialíkem, předsedou výboru
/dále jen spolek/

2. ÚVODNÍ USTANOVENÍ A ÚČEL SMLOUVY

- 2.1. Tato smlouva vyjadřuje vůli obou smluvních stran vystupovat jako partneři a spolupracovat při přípravě a podání žádosti do grantové výzvy Zelené oázy 2020-2021 z Nadace Partnerství, v rámci níž bude realizována výsadba zeleně, jejíž podrobná specifikace, týkající se zejm. výsadbového materiálu a prostorového uspořádání, je součástí přílohy č. 1 této smlouvy (dále jen „výsadba zeleně“), a dále spolupracovat při realizaci výsadby zeleně a poskytování následné péče.
- 2.2. K naplnění účelu této smlouvy se smluvní strany dohodly na realizaci následujících kroků a vymezení následujících práv a povinností.

3. PRÁVA A POVINNOSTI SMLUVNÍCH STRAN

- 3.1. Smluvní strany jsou povinny vyvíjet činnost k dosažení účelu této smlouvy.
- 3.2. Smluvní strany berou na vědomí, že realizace výsadby zeleně je podmíněna přiznáním grantu z Nadace Partnerství.
- 3.3. Smluvní strany se zavazují, že se budou vzájemně informovat o svých aktivitách a koordinovat svou činnost, která souvisí se společnými zájmy.
- 3.4. Město prohlašuje, že je výlučným vlastníkem pozemku p. č. 924/44, ostatní plocha, zeleň, o výměře 18094 m²; pozemek je zapsán v katastru nemovitostí pro obec a k. ú.

Hodonín u Katastrálního úřadu pro Jihomoravský kraj, Katastrální pracoviště Hodonín, na listu vlastnictví města č. 10001 (dále jen „pozemek“).

- 3.5. Smluvní strany se dohodly, že výsadba zeleně a poskytování následné péče budou realizovány na části předmětného pozemku, a to dle nákresu dle přílohy č. 1 této smlouvy.
- 3.6. Město prohlašuje, že souhlasí s realizací výsadby a poskytováním následné péče na předmětném pozemku, a to za níže uvedených podmínek:
 - 3.6.1. k výsadbě a následné péči bude spolkem stanovena konkrétní osoba, která bude odpovídat za jejich stav (výsadbu, následnou péči, vč. úklidu), dále bude komunikovat s městem a přijímat pokyny od města za účelem dodržení podmínek stanovených grantem;
 - 3.6.2. spolek bere na vědomí, že se na pozemku mohou nacházet inženýrské sítě, z tohoto důvodu nesmí v místech inženýrských sítí a jejich ochranných pásmech docházet k výkopovým zásahům hlubším než 30 centimetrů;
 - 3.6.3. v případě nutnosti údržby inženýrských sítí může dojít k zásahu do inženýrských sítí umístěných pod vysazeným záhonem;
 - 3.6.4. souhlas je udělen do doby uplynutí pětileté následné péče, tj. do 30. 11. 2026;
 - 3.6.5. v případě odvolání souhlasu musí spolek pozemek uvést do původního stavu do 30 dnů;
 - 3.6.6. spolek bere na vědomí, že město bude provádět kontrolu nad provedenou výsadbou a poskytováním následné péče, a to kdykoliv v průběhu trvání této smlouvy;
 - 3.6.7. spolek bere na vědomí, že nebude bránit jakékoliv aktivitě města, či jakékoliv investici města, která bude realizována na tomto pozemku, a to kdykoliv v průběhu trvání této smlouvy.
- 3.7. Město se zavazuje, že zajistí:
 - 3.7.1. poskytnutí veškeré součinnosti při podání žádosti, zejm. poskytnutí poradenství při zpracování žádosti;
 - 3.7.2. propagaci realizace výsadby zeleně v PR materiálech (tiskové zprávy, tiskoviny, web, apod.) a že bude využívat všechny vhodné příležitosti pro informování veřejnosti o provedené výsadbě.
- 3.8. Smluvní strany se dohodly, že veškeré financování výsadby a pětileté následné péče, vč. všech souvisejících nákladů vzniklých po dobu trvání smlouvy, bude hrazeno výlučně spolkem.
- 3.9. Spolek se zavazuje, že zajistí:
 - 3.9.1. podání žádosti do grantové výzvy Zelené oázy 2020-2021 z Nadace Partnerství (dále jen „žádost“) a s tím související předložení veškeré požadované dokumentace, a to i v rámci jakýkoliv následných výzev adresovaných z Nadace Partnerství v průběhu trvání této smlouvy;
 - 3.9.2. provedení souvisejících terénních úprav předmětné části pozemku;
 - 3.9.3. dodávku výsadbového materiálu a provedení výsadby, a to po předchozím projednání návrhu výsadbového materiálu a prostorového uspořádání výsadby; spolek se zavazuje informovat město o datu provedení výsadby min. 14 dní před plánovanou realizací;
 - 3.9.4. dopravu, nakládku, vykládku a skladování zboží a materiálu na místě realizace;

- 3.9.5. zpracování průběžné a závěrečné zprávy obsahující popis provedené výsadby;
 - 3.9.6. fotodokumentaci provedené výsadby;
 - 3.9.7. provádění související povýsadbové péče po dobu pěti let od provedení výsadby;
 - 3.9.8. odvoz odpadů a obalů v souladu se zákonem č. 185/20001 Sb., o odpadech, ve znění pozdějších předpisů, a prováděcími předpisy, úhrada poplatků za likvidaci odpadu;
 - 3.9.9. provedení veškerých prací a dodávek souvisejících s bezpečnostními opatřeními na ochranu lidí a majetku;
 - 3.9.10. bezpečnost a ochranu zdraví při práci v souladu s platnými právními předpisy;
 - 3.9.11. ochranu životního prostředí při provádění výsadby a následné péče dle platných předpisů;
 - 3.9.12. odstranění případných závad zjištěných při prohlídce;
 - 3.9.13. uvedení všech povrchů dotčených realizací do původního stavu (komunikace, chodníky);
 - 3.9.14. vyklizení a vyčištění místa realizace do 10 kalendářních dnů od provedení výsadby.
- 3.10. Každá ze smluvních stran je povinna se zdržet jakékoliv činnosti, jež by mohla znemožnit nebo ztížit dosažení tohoto účelu. Dále je každá ze smluvních stran povinna se zdržet jakéhokoliv jednání, které by mohlo být v rozporu se zájmy zúčastněných smluvních stran.
- 3.11. Každá ze smluvních stran je odpovědná za škodu, která vznikne jejím jednáním či případnou nečinností druhé smluvní straně.

4. DOBA TRVÁNÍ SMLOUVY A TERMÍNY PLNĚNÍ

- 4.1. Tato smlouva se uzavírá na dobu určitou, a to do 30.11.2026.
- 4.2. Spolek se zavazuje podat žádost v termínu stanoveném podmínkami grantové výzvy Zelené oázy 2020-2021 z Nadace Partnerství.
- 4.3. Spolek se zavazuje zahájit provádění výsadby nejdříve dne 1.3.2021
- 4.4. Spolek se zavazuje dokončit výsadbu nejpozději dne 30.11.2021.
- 4.5. Spolek se zavazuje zahájit následnou povýsadbovou péči dne 1.12.2021.

5. ZÁNİK SMLOUVY

- 5.1. Tato smlouva může být ukončena písemnou dohodou smluvních stran. Návrh na zánik smlouvy dohodou je oprávněna vystavit kterákoliv ze smluvních stran.
- 5.2. Tuto smlouvu může kterákoliv ze smluvních stran vypovědět bez udání důvodu, a to ve výpovědní době 5 dnů. Výpovědní doba počíná běžet prvním dnem následujícím po dni doručení výpovědi druhé smluvní straně. Spolek se zavazuje vyklidit a vyčistit místo realizace do uplynutí výpovědní doby.

- 5.3. Tato smlouva může zaniknout také odstoupením od smlouvy. Spolek je oprávněn odstoupit od smlouvy v případě, že k provedení výsadby zeleně nebude přiznán grant z Nadace Partnerství. Město je oprávněno odstoupit od smlouvy v případě porušení jakékoliv povinnosti stanovené spolku touto smlouvou. Odstoupení od smlouvy nabývá účinnosti dnem doručení písemného oznámení o odstoupení druhé smluvní straně. Spolek bere na vědomí, že není oprávněn vymáhat jakoukoliv finanční kompenzaci za dosud uskutečněné plnění dle této smlouvy.

6. ZÁVĚREČNÁ USTANOVENÍ

- 6.1. Smluvní strany prohlašují, že si text smlouvy přečetly, že obsah smlouvy je projevem jejich pravé a svobodné vůle, že smlouva byla uzavřena určitě, vážně a srozumitelně, a že nebyla sjednána v tísní za nápadně nevýhodných podmínek. Na důkaz toho připojují své podpisy.
- 6.2. Tato smlouva se řídí příslušnými ustanoveními z. č. 89/2012 Sb., občanského zákoníku, ve znění pozdějších předpisů, a dále dle ostatních příslušných platných právních předpisů České republiky.
- 6.3. Změny a doplňky této smlouvy mohou být prováděny pouze písemně, formou dodatků. Za dodatek se považuje pouze listina tak výslovně označená a průběžně číslovaná.
- 6.4. Tato smlouva je vyhotovena ve třech stejnopisech, z nichž město obdrží dva stejnopisy a spolek jeden stejnopis.
- 6.5. Tato smlouva nabývá platnosti dnem uzavření smlouvy, tj. dnem podpisu obou smluvních stran. Tato smlouva nabývá účinnosti dnem jejího uveřejnění v registru smluv dle § 6 zákona č. 340/2015 Sb. o zvláštních podmínkách účinnosti některých smluv, uveřejňování těchto smluv a o registru smluv ve znění pozdějších předpisů.

Přílohy:

- Příloha č. 1: Specifikace výsadbového materiálu, nákres

Doložka dle § 41 zákona č. 128/2000 Sb., o obcích, ve znění pozdějších předpisů

Rozhodnuto orgánem Města: Rada Města Hodonín
Datum a číslo usnesení: 20.10.2020 USN.Č. 3122

V Hodoníně dne 27.10.2020




Libor Střecha, starosta města

V Hodoníně dne 27.10.2020



Ing. Ondřej Fialík, předseda výboru

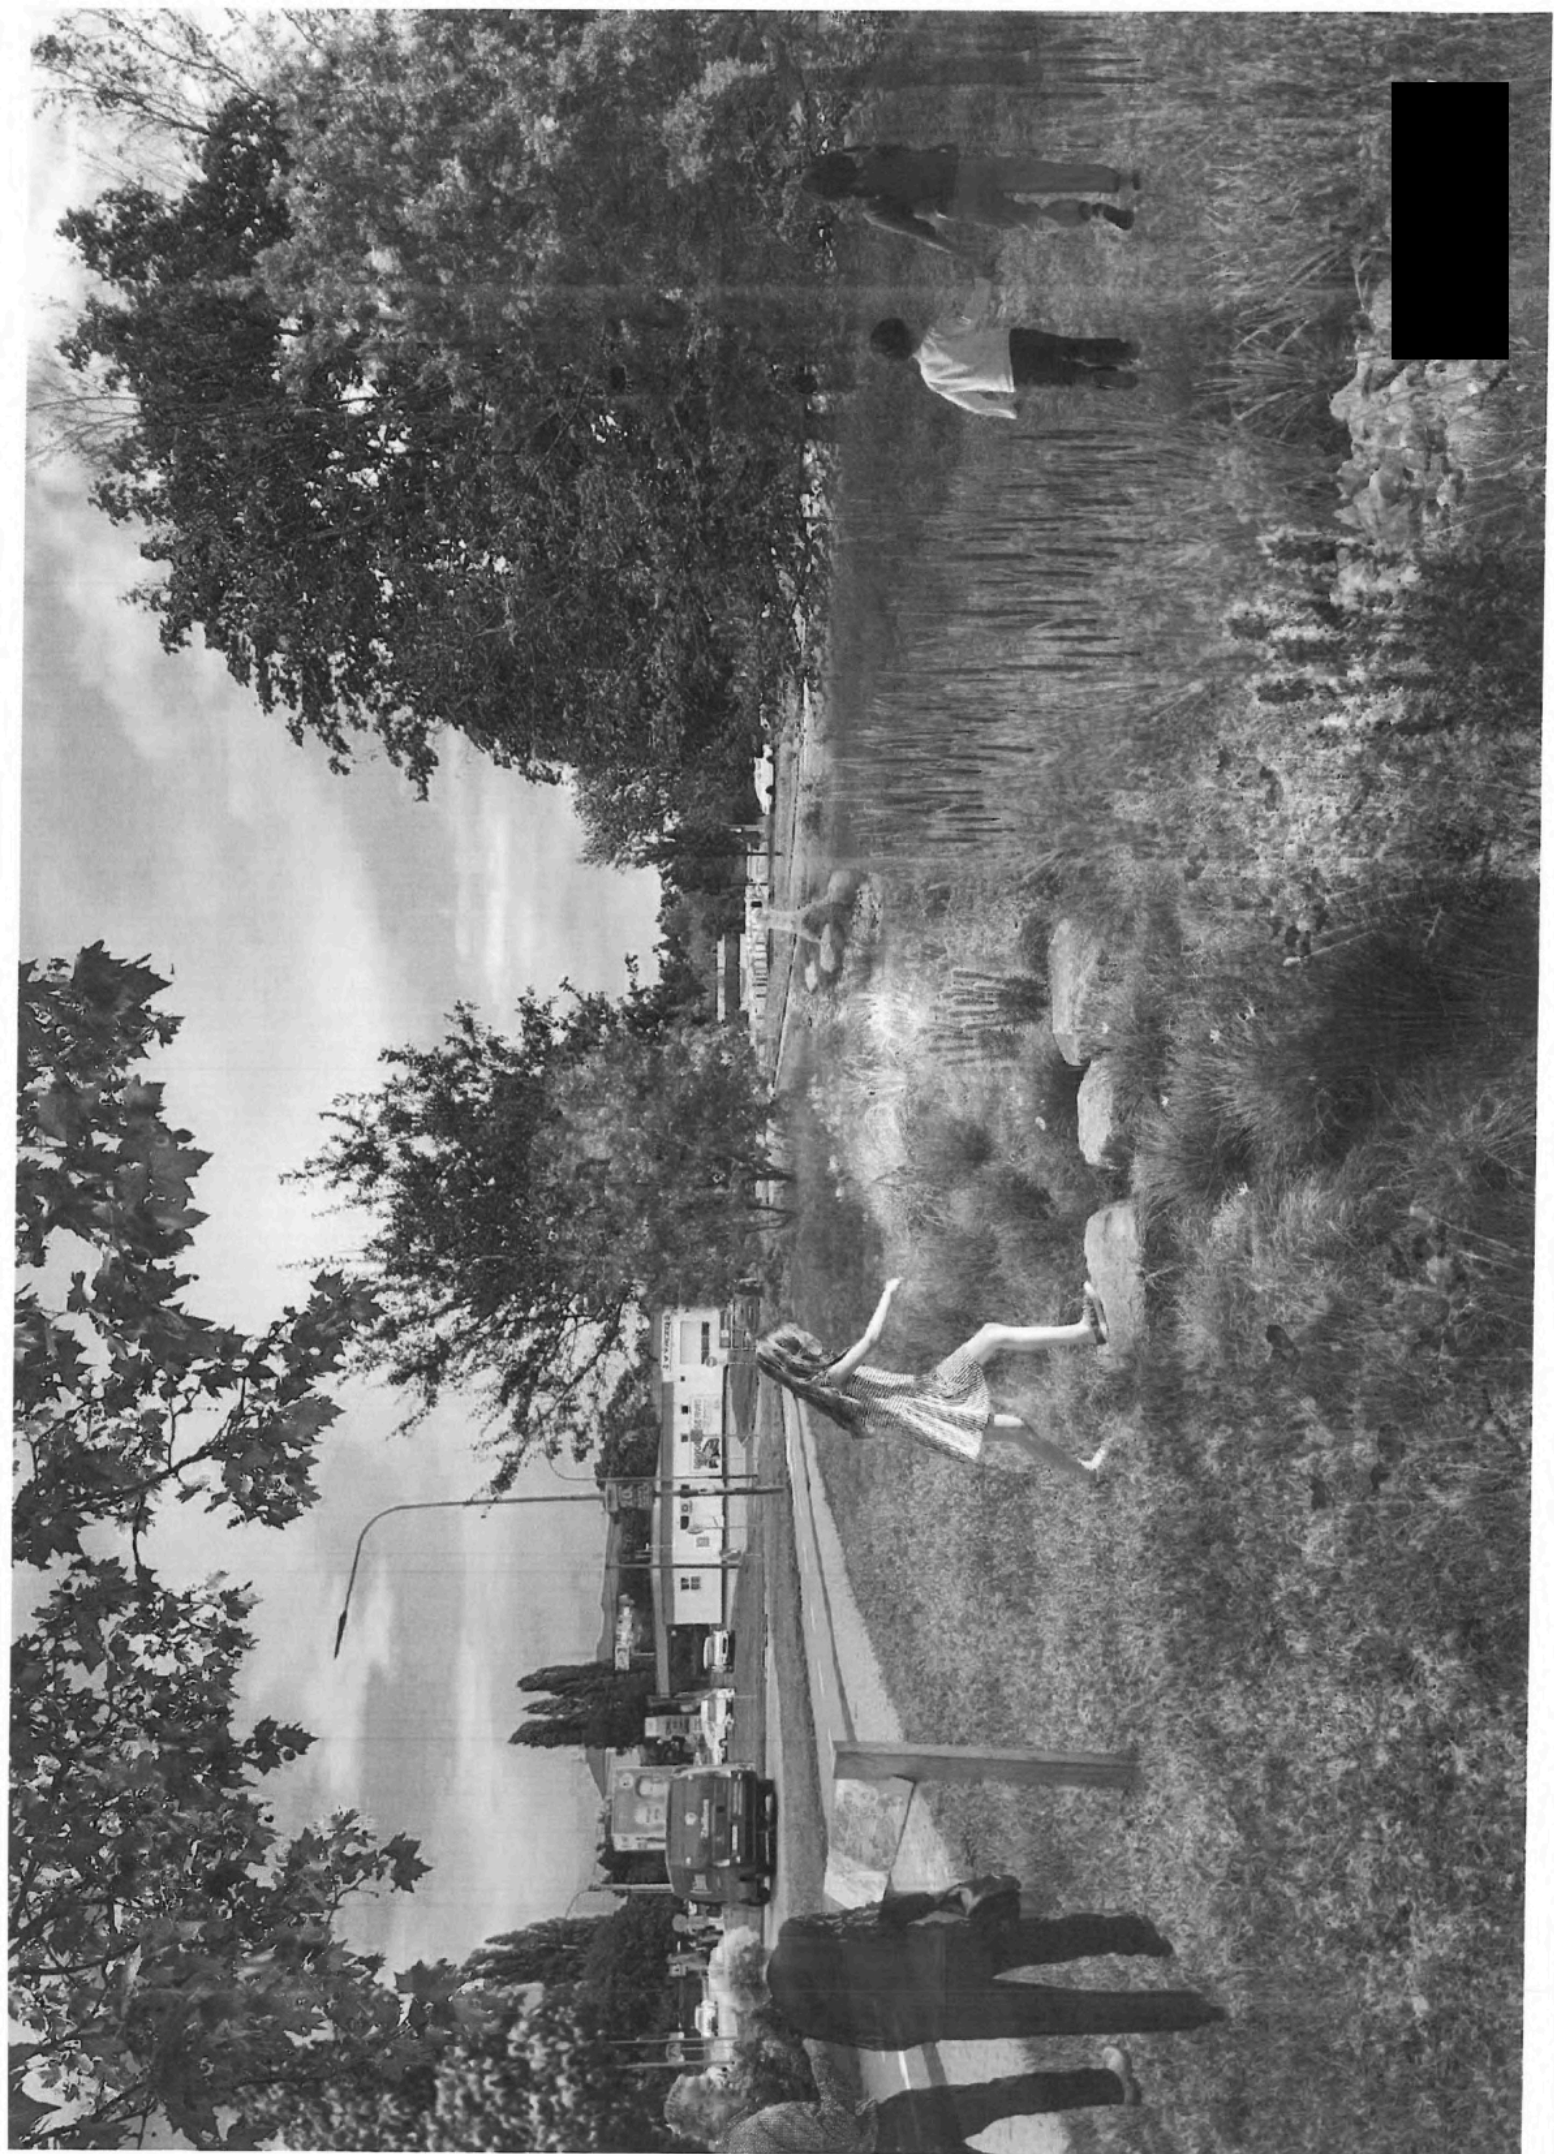



OZN	TAXON	ČESKÝ NÁZEV	poznámka	počet ks
Stromy				
apl	Acer platanoides	javor mléč	vysokokmen	2
aca	Acer campestre	javor babyka	vysokokmen	1
phi	Platanus hispanica	platan javoreňalý	vysokokmen	2
cco	Corylus colurna	liska turčická	vysokokmen	2
pozn. stromy realizovány z rozpočtu města v rámci náhradních výsadb				
Keře				
csi	Cercis siliquastrum	zmarlika jdtáková	výskalmen	2
sja	Spiraea japonica	lavíník	kš	25

Pozn. Trvalky jsou v samostatném osazovacím plánu

LEGENDA

- hranice řešeného území
- stávající inženýrské sítě
- stávající stromy (označení taxonu)
- navrhované stromy (označení taxonu)
- navrhované keře (označení taxonu/počet kusů)
- navrhované záhony (označení taxonu/počet kusů)
- navrhovaný trávník parkový (odstíny zelené značí modelaci)
- navrhovaný štěrk
- prostor vymezený pro rozšíření cyklostezky
- vstřevnice (červené úprava terénu)
- kamenné bloky
- informační tabule


Pozn. Navrhované stromy budou realizované a financované formou náhradních výsadb města

M 1:250




MODROZELNÉ SRDCE PRO HODONÍN

ZÁHON 1

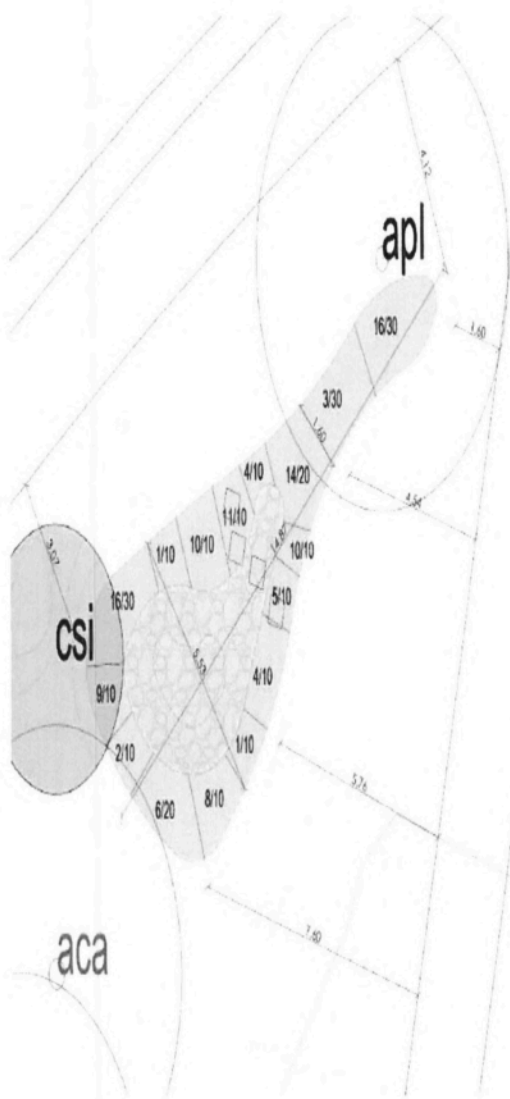


ZÁHON 2

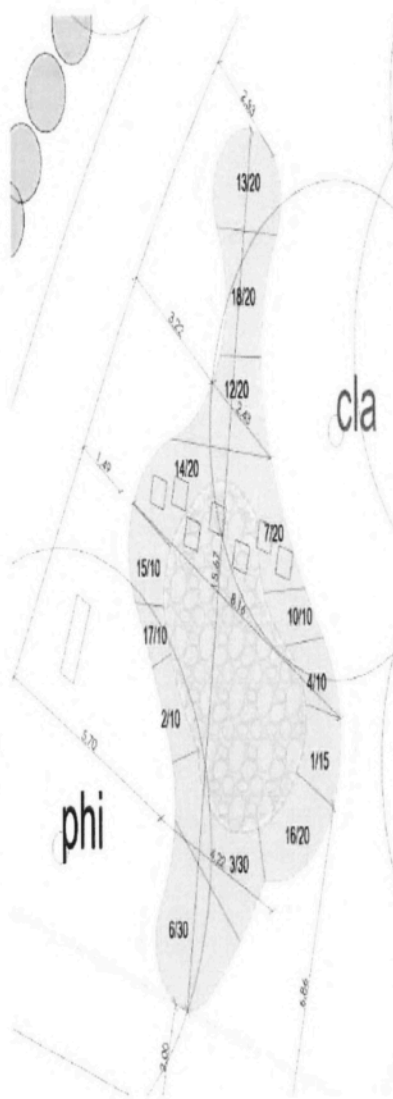


OZN	TAXON	ČESKÝ NÁZEV	poznámka	počet ks
Keře				
csi	<i>Cercis siliquastrum</i>	zrnatka jídášova	vickmen	2
sja	<i>Spiraea japonica</i>	lavoník	1:3	25
Trvalky				
OZN	TAXON	ČESKÝ NÁZEV	poznámka	počet ks
1	<i>Achillea ptarmica</i>	heřmáněk		70
2	<i>Anaphalis triplinervis</i>	piesivka trojžilná		40
3	<i>Anemone tomentosa Robustissima</i>	sazanka		70
4	<i>Aster macrophyllus Twilight</i>	asta		60
5	<i>Bistorta amplexicaulis</i>	hadí kofen	variantě Bistorta affinis Superbum	40
6	<i>Calamagrostis acutiflora Overdam</i>	řfina	variantě Calamagrostis epigeios	50
7	<i>Euphorbia palustris</i>	prýšec		30
8	<i>Hemerocallis</i>	denivka		30
9	<i>Hosta ssp.</i>	bohyška		30
10	<i>Iris sibirica</i>	kosatec		60
11	<i>Lychnis flos Cuculi</i>	kolovetek luční		30
12	<i>Molnia caerulea Edith Dutschus</i>	rakosovka velká		40
13	<i>Penicellum ssp.</i>	dochan		30
14	<i>Phalaris arundinacea Pictet</i>	lesníce rákosova		50
15	<i>Potentilla nepalensis</i>	mochra		30
16	<i>Rudbeckia hirta</i>	řřapalka srstřatá		140
17	<i>Salvia nemorosa 'Sensation rose'</i>	šalvěj		40
18	<i>Veronicastrum virginicum 'Album'</i>	rozrazil		20

aca

ZÁHON 3

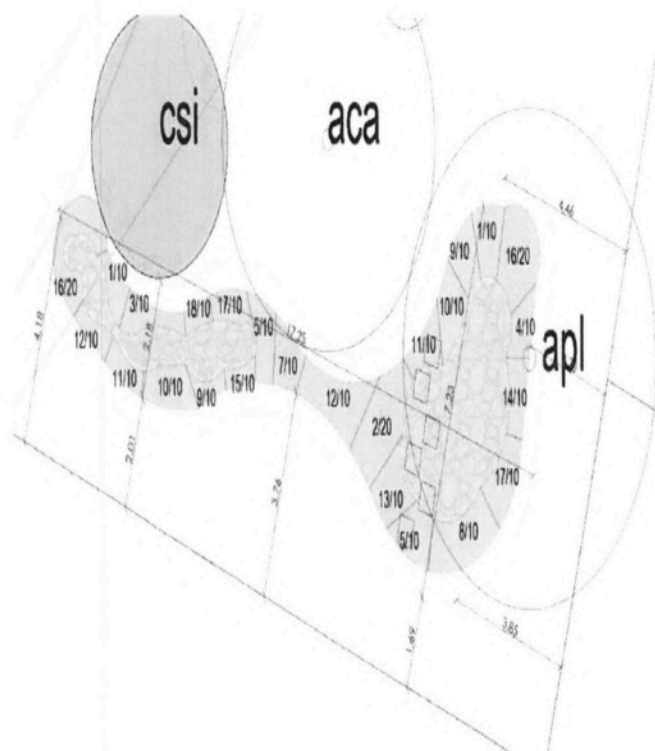

ZÁHON 4

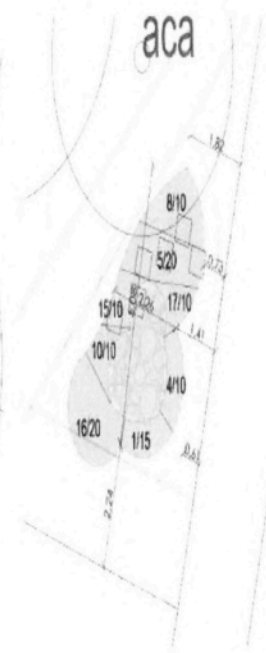

LEGENDA

XXOxx navrhované záhony (označení taxonu/počet kusů)

M 1:125



MODROZELENÉ SRDCE PRO HODONÍN