


### Dotčené parcely

k.ú.	parc.č.	druh pozemku	dotčení	délka dotčení
Bystřc	1412/4	ostatní plocha	nová trasa	11,0m

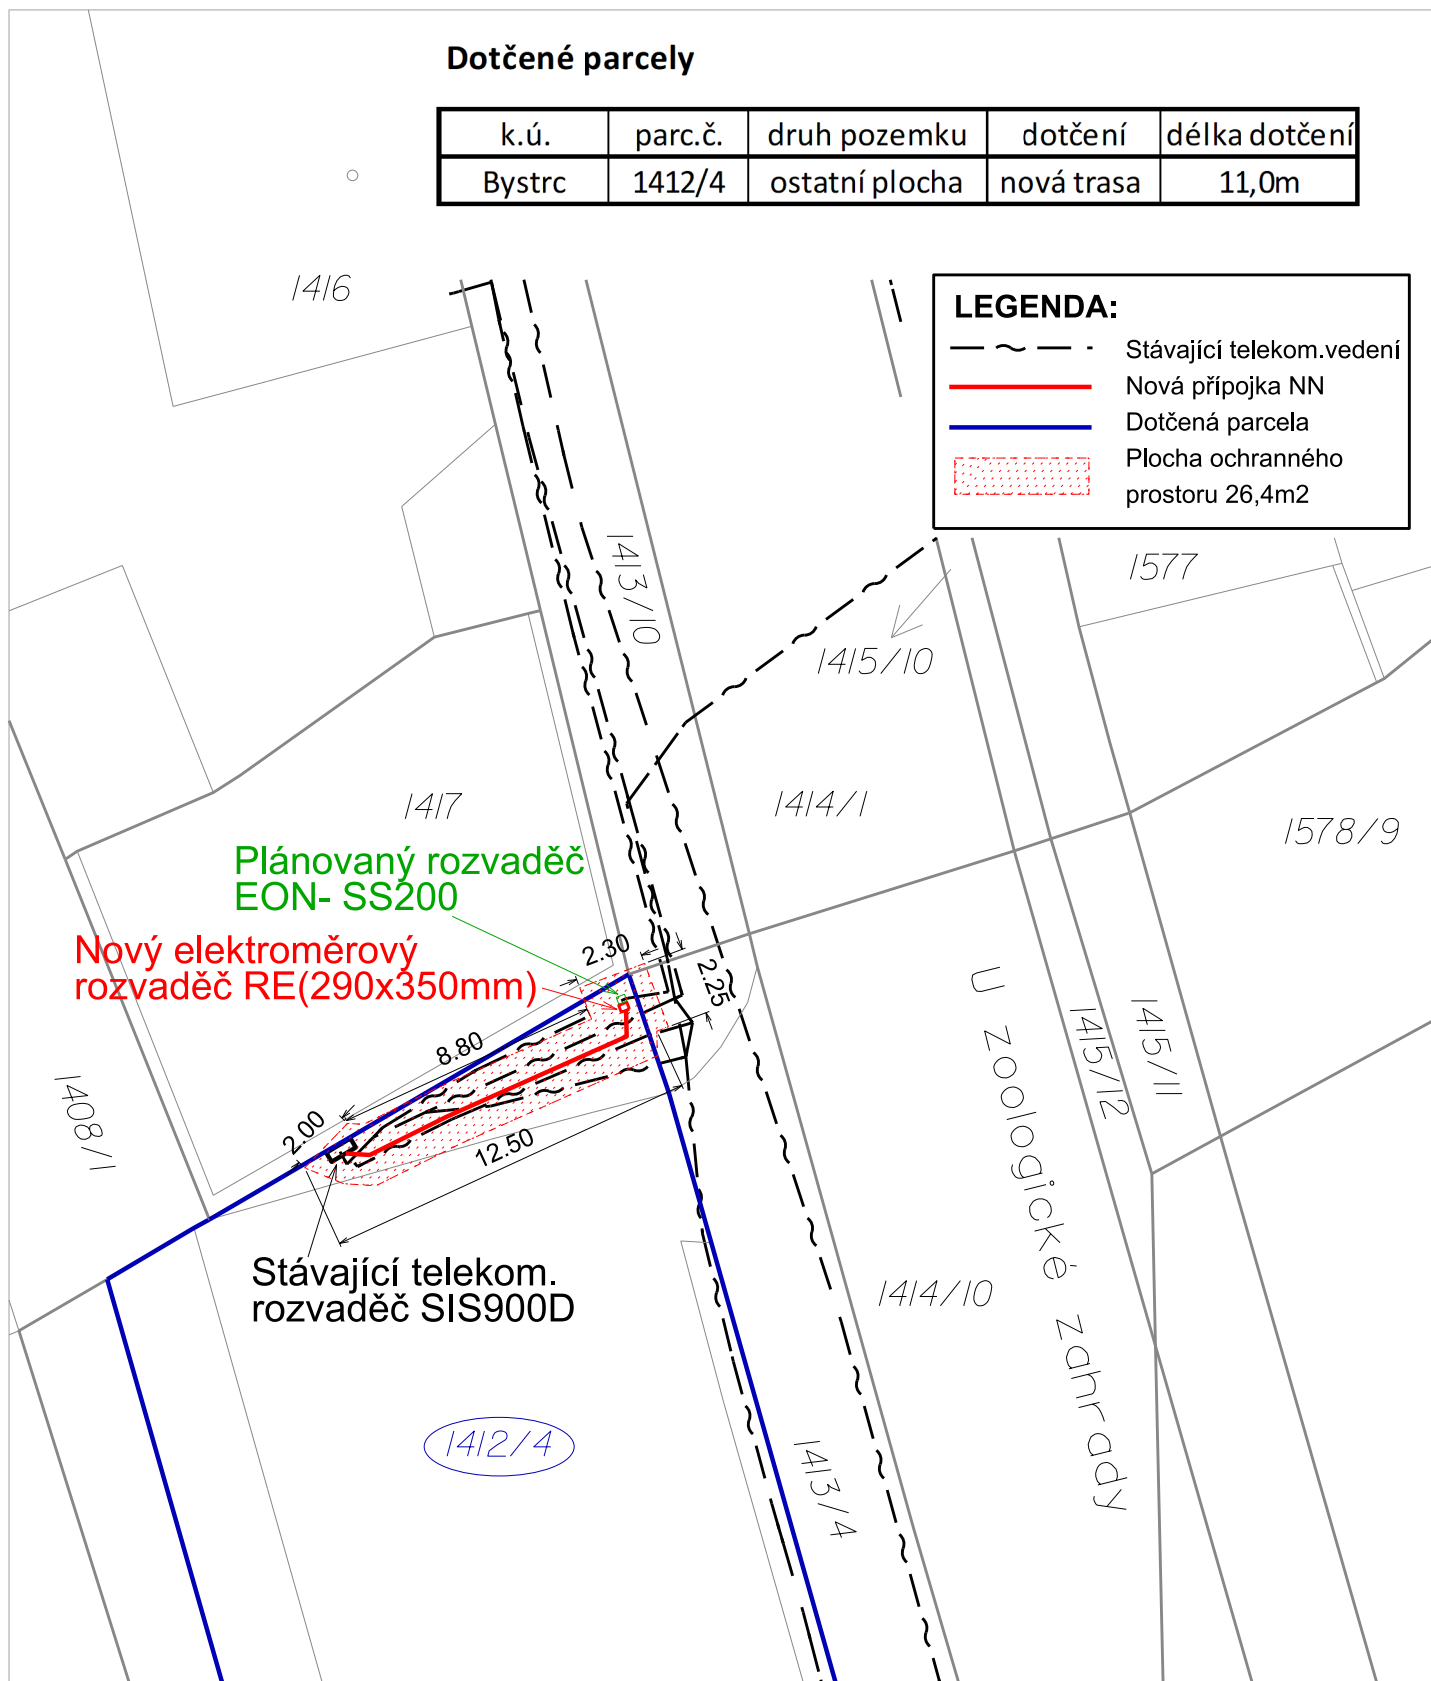

**LEGENDA:**

	Stávající telekom. vedení
	Nová přípojka NN
	Dotčená parcela
	Plocha ochranného prostoru 26,4m <sup>2</sup>

Kreslil :	Lucie Šufnerová	Generální projektant:	VEGACOM a.s.
Zkontroloval :	Jiří Chlapík	Novodvorská 1010/14, Praha 4	Investor:
Zodp. pracovník:	Ing. Petr Pilar	Česká telekomunikační infrastruktura	Olšanská 268/8, Praha 3
Místo :	Brno k.ú.: Bystřc	Odsouhlasil :	Ing. Petr Pilar



Název akce :	<b>RVDSL9910_M_B_BOBY84_NDN</b>	Datum :	<b>10/2019</b>
Příloha :	<b>Situace katastrální</b>	Stupeň :	<b>DUR / DUS</b>
		Měřítko :	<b>1 : 250</b>
		č. výkresu:	<b>01</b>