


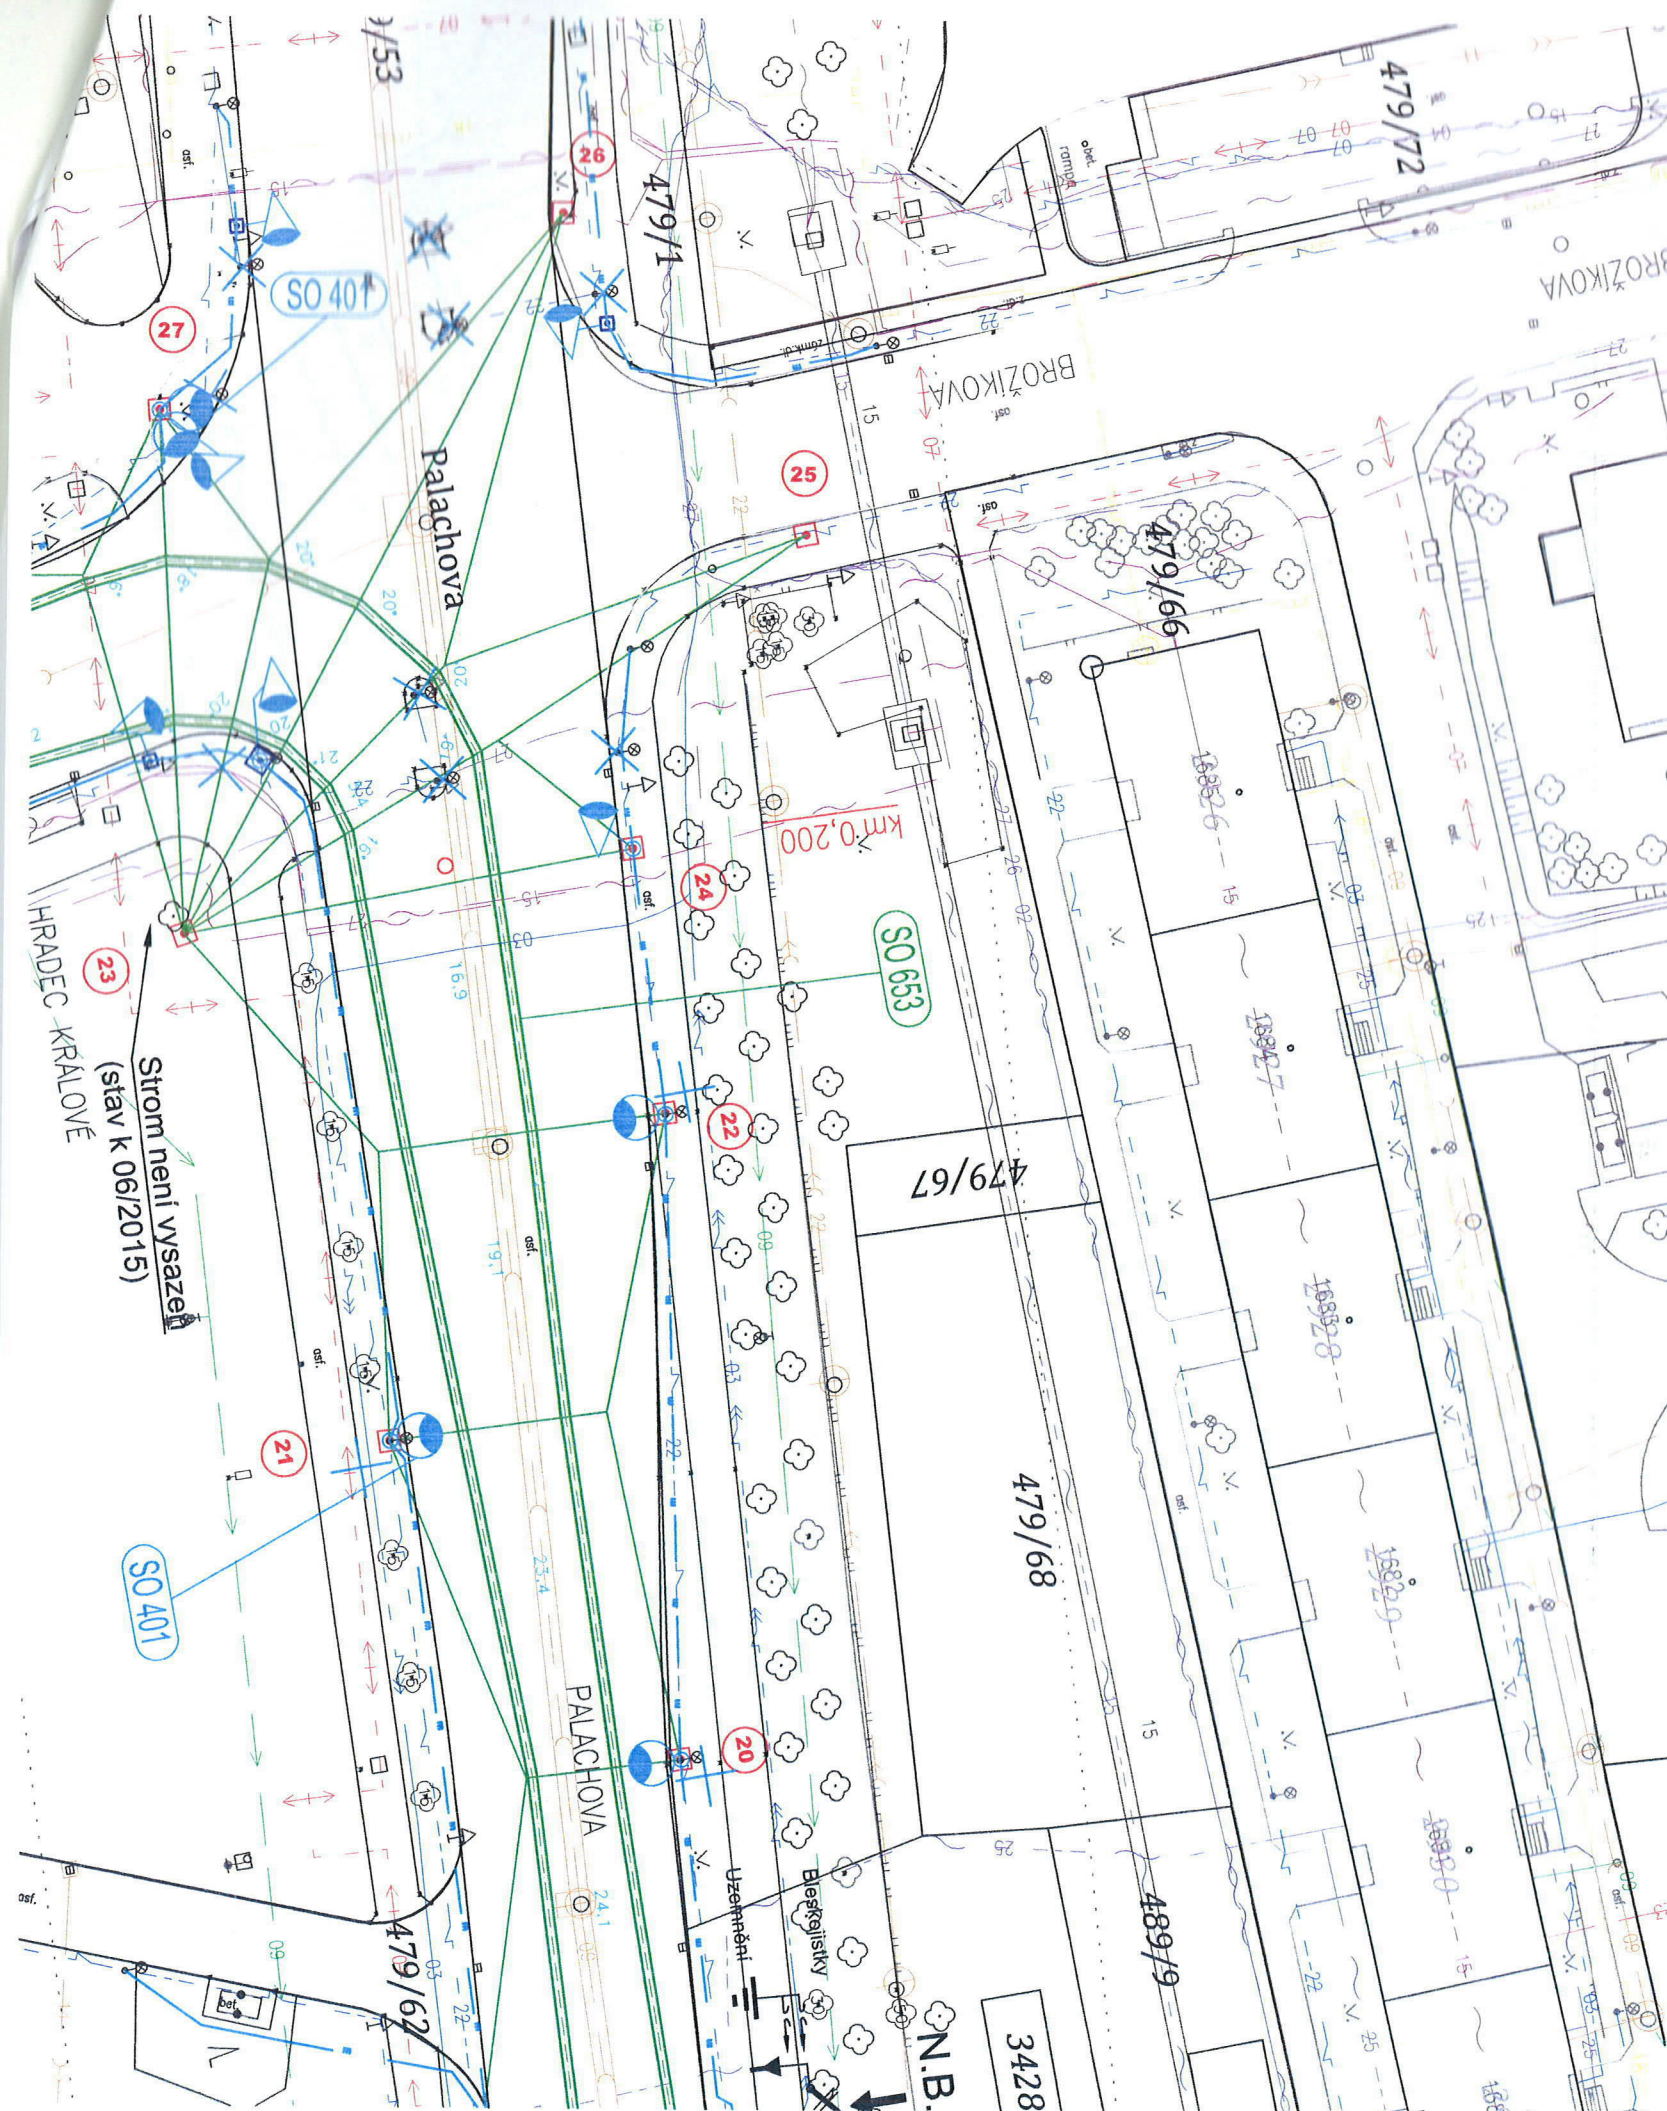

LEGENDA SO401 VO

- Svítidlo VO
- Nová kabelová trasa
- Základy sloupu VO
- Rušená lampa VO

LEGENDA SO653 TTV

- Nový trakční stožár, číslo stožáru
- Výložník s uvedením délky
- Nové nosné lano
- Nové trolejové vedení
- Stávající nosné lano
- Stávající TV - nová stopa
- Stávající TV - původní stopa

LEGENDA SO662

- Kabelová trasa

SEZNAM OBJEKTŮ

- SO 401 Veřejné osvětlení
- SO 653 Trakční trolejové vedení TTV
- SO 662 Trakční kabelové vedení TKV

LEGENDA INŽENÝRSKÝCH SÍTÍ

- Silové NN podzemní
- silové NN nadzemní
- Silové VN podzemní
- silové VN nadzemní
- Silové VO podzemní
- Silové VO nadzemní
- Sdělovací MET podzemní
- Sdělovací MET nadzemní
- Sdělovací OPT kabel
- Sdělovací zrušený
- Plynovod STL
- Plynovod NTL
- Vodovody
- Kanalizace jednotná
- Kanalizace dešťová
- Teplovod primární
- Teplovod sekundární




Souřadnicový systém S-JTSK, Výškový systém Bpv


Ateliér Praha I - K Ryšánci 1668/16, 147 54 Praha 4 - Tel.


Zhotovitel:

PRAGOPROJEKT, a.s., K Ryšánci 1668/16, 147 54 Praha 4

Kraj: Královéhradecký	Čís. zakázky:	15-200-0-000
Obec: Hradec Králové	Čís. akce:	15-113
Objednatel: Dopravní podnik města Hradce Králové, a.s., Pouchovská 153, 500 03 Hradec Králové	Datum:	06.2015
Akce: Trolejbusová trať Bněnská - Pod Strání	Formát:	7 A4
	Měřítko:	1:500
	Stupeň:	Souprava:
Objekt: C. SITUACE STAVBY	DUR	
Příloha: KOORDINAČNÍ SITUACE UL. MILADY HORÁKOVÉ	Čís. přílohy: C4	

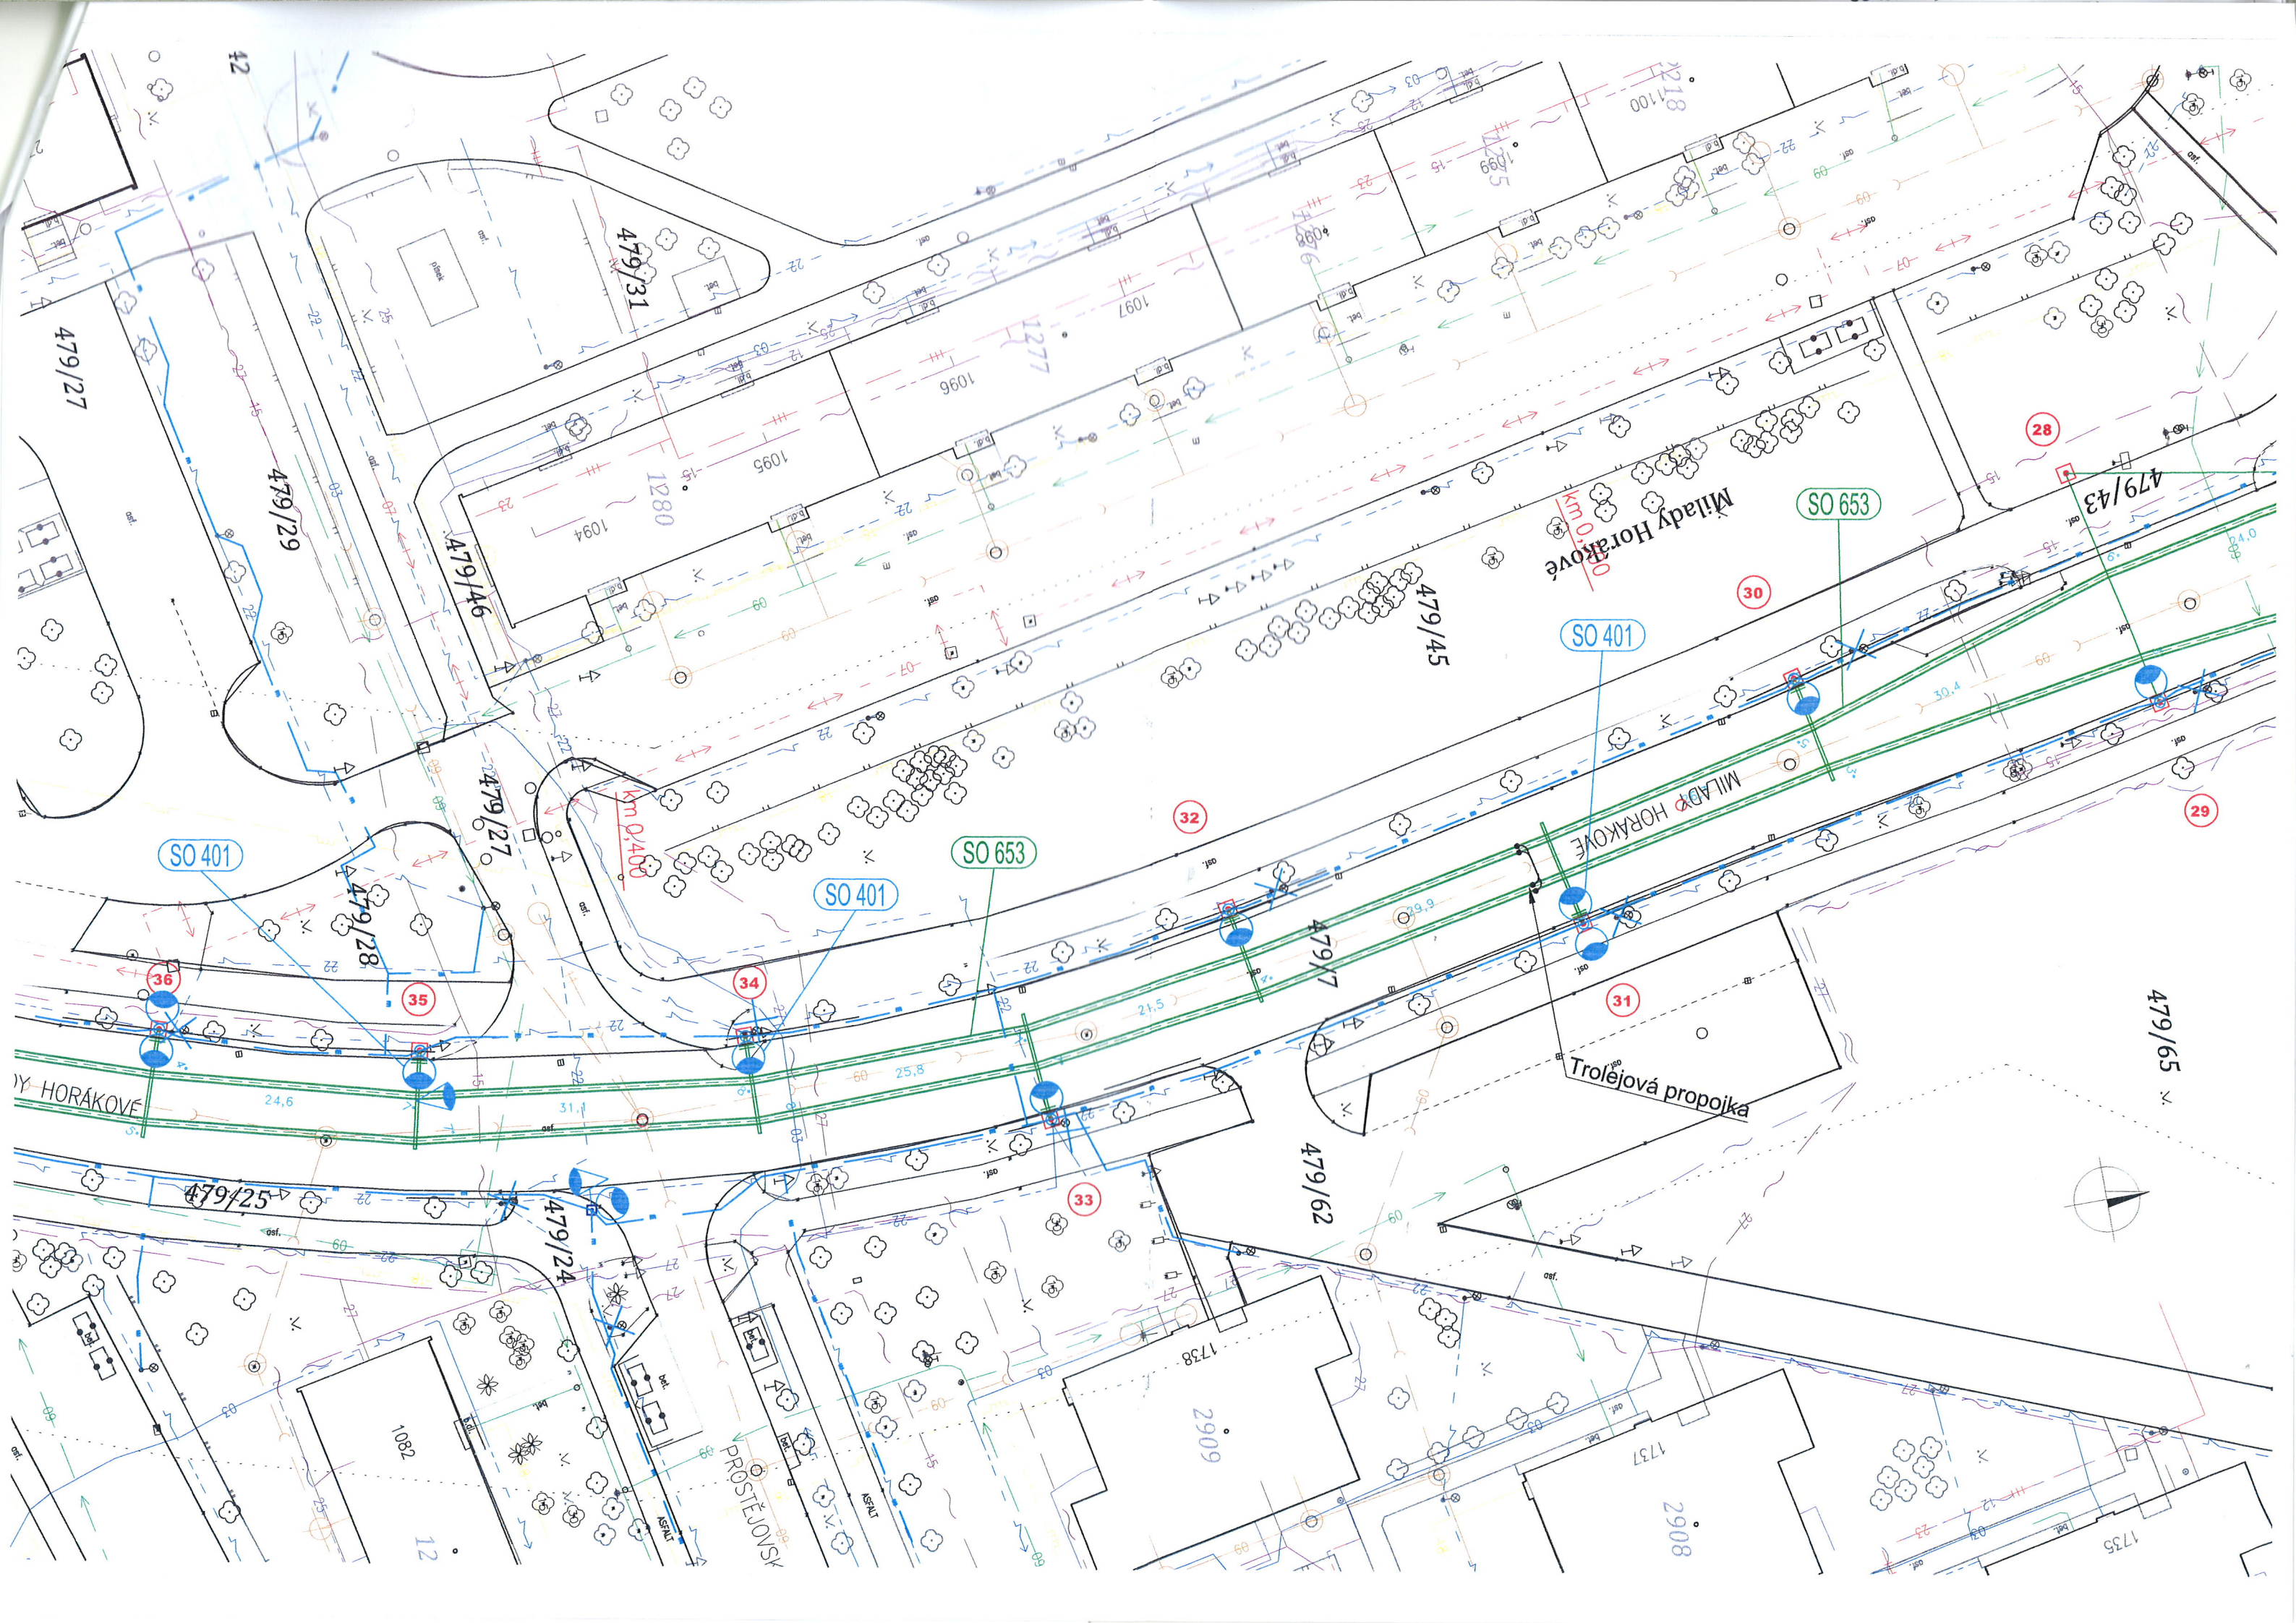

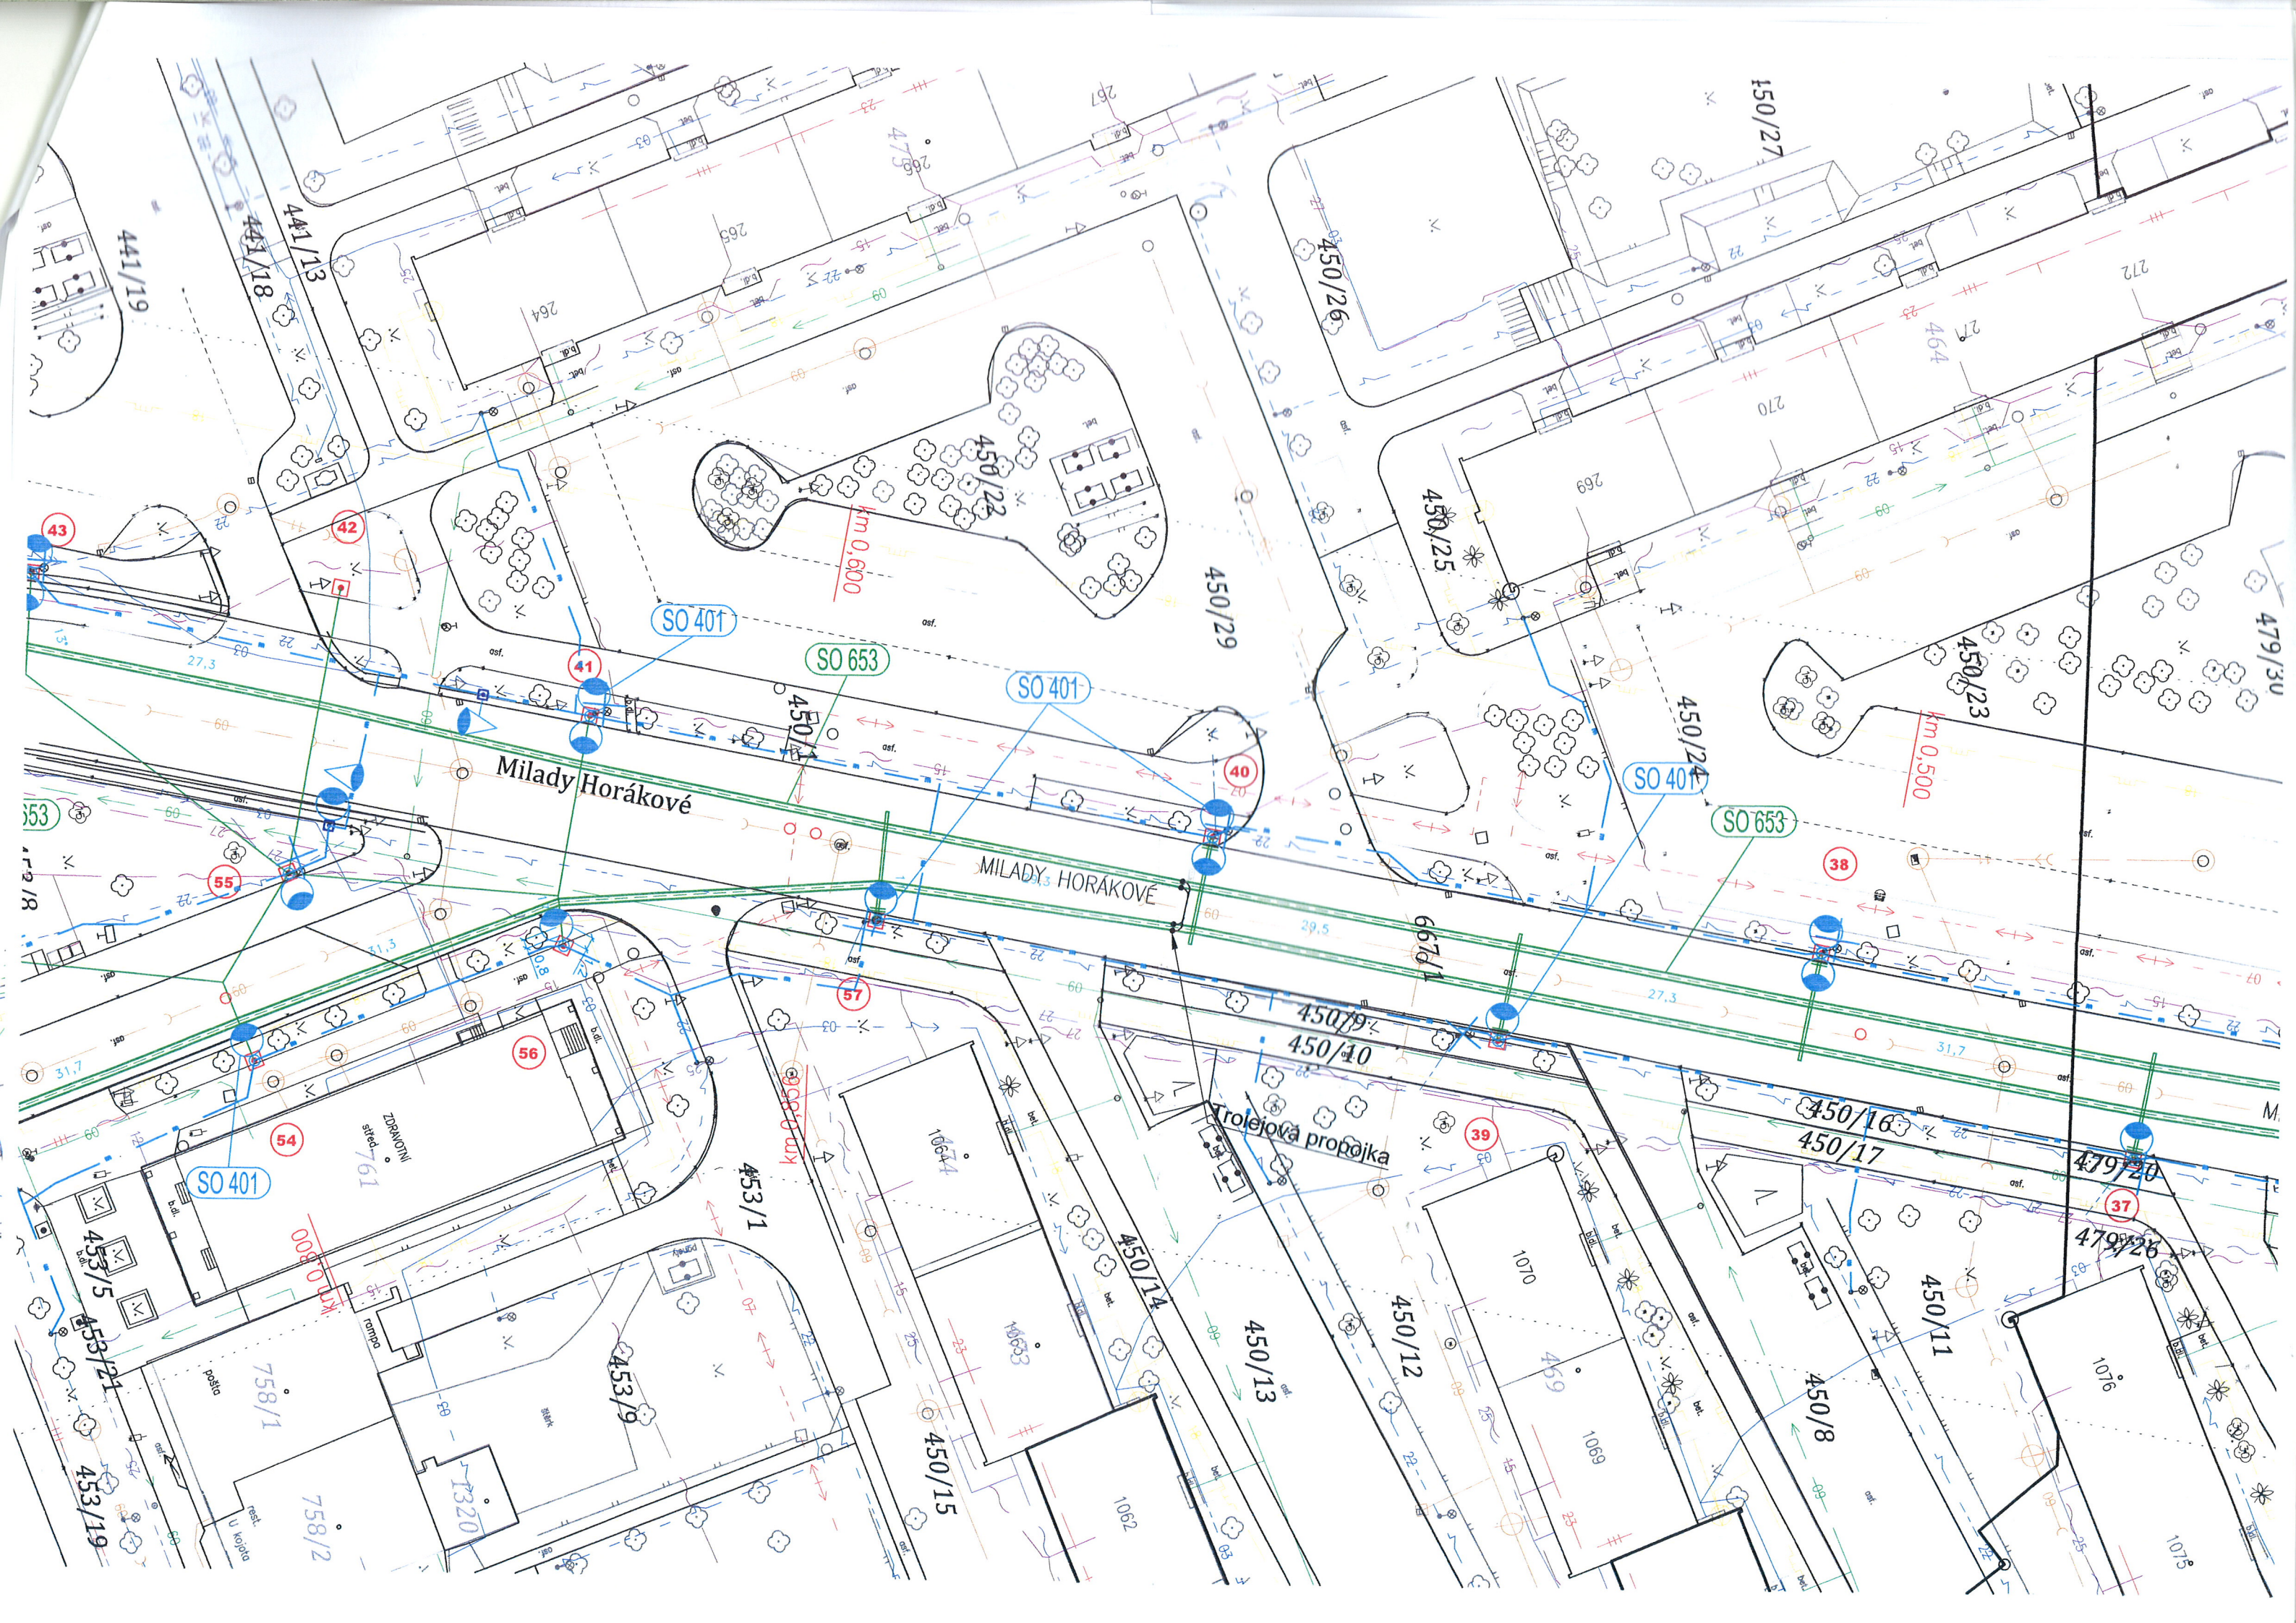

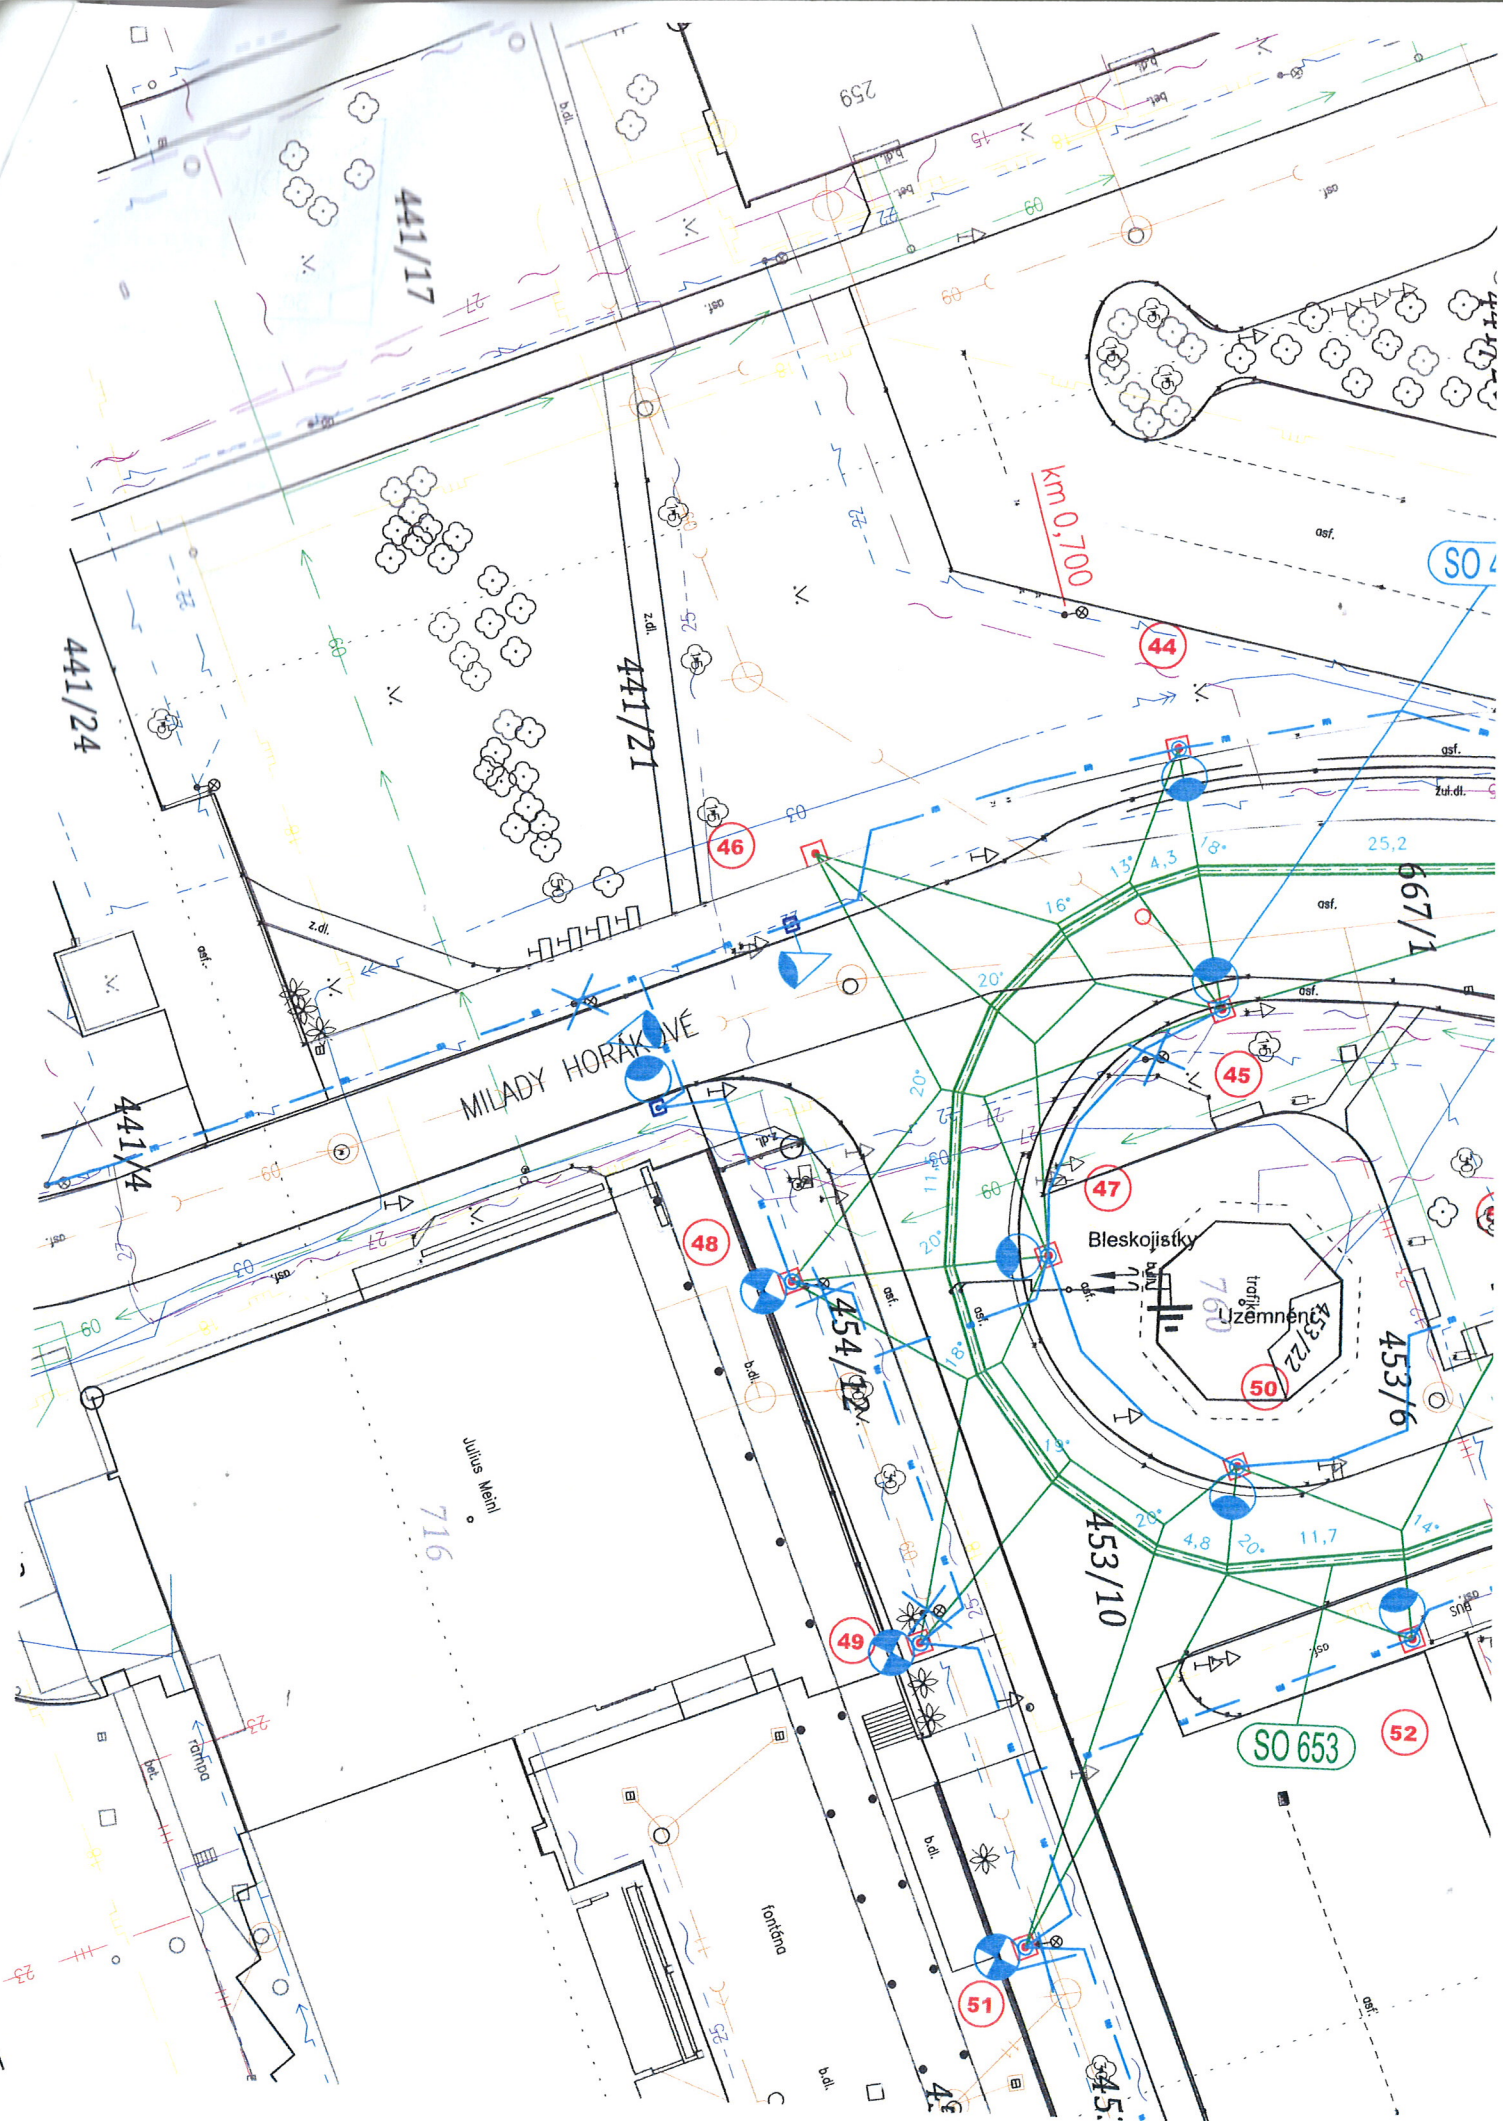

Statutární město Hradec Králové, IČ: 002 68 810, DIČ: CZ00268810

se sídlem: Československé armády 408, 502 00 Hradec Králové,
zastoupené: Ing. Milanem Brokešem, vedoucím odboru správy majetku města,
magistrátu města
bankovní spojení: Komerční banka, a.s., pobočka Hradec Králové
číslo účtu: 19-426511/0100

jako budoucí povinný ze služebnosti
(dále jen „budoucí povinný“)

a

Dopravní podnik města Hradce Králové, a.s., IČ 25267213, DIČ CZ25267213
společnost zapsaná v obchodním rejstříku u Krajského soudu v Hradci Králové,
oddíl B, vložka 1625
se sídlem: Pouchovská 153/52, 500 03 Hradec Králové, Věkoše
zastoupená Ing. Miloslavem Kulichem, předsedou představenstva

jako budoucí oprávněný ze služebnosti
(dále jen „budoucí oprávněný“)

**DODATEK Č. 1
KE SMLOUVĚ O BUDOUCÍ SMLOUVĚ O ZŘÍZENÍ
SLUŽEBNOSTI č. 2467/2016**

I.

Smluvní strany uzavřely dne 23.05.2016 smlouvu o smlouvě budoucí o zřízení služebnosti č. 2467/2016. Předmětem této smlouvy je dohoda smluvních stran o budoucím uzavření smlouvy o zřízení služebnosti k částem pozemků pp. č. 493/12, pp. č. 881/5, pp. č. 890/3, pp. č. 942/166, pp. č. 964/16, pp. č. 964/109, pp. č. 964/110, pp. č. 1011/1, pp. č. 493/10, pp. č. 467/9, pp. č. 479/65, pp. č. 479/53, pp. č. 479/8, pp. č. 489/12, pp. č. 479/1, pp. č. 479/43, pp. č. 479/7, pp. č. 479/45, pp. č. 479/27 a pp. č. 479/20, vše v k. ú. Nový Hradec Králové a pozemků pp. č. 450/24, pp. č. 450/1, pp. č. 441/21, pp. č. 667/1, pp. č. 454/12, pp. č. 453/10, pp. č. 453/14, pp. č. 453/5, pp. č. 453/6, pp. č. 453/8, pp. č. 453/1 a pp. č. 450/9, vše v k.ú. Třebeš, za účelem uložení nového trakčního trolejového vedení (SO 653) a trakčního kabelového vedení (SO 662) pro napájení nové tratě (dále jen trolejbusová trať), v ulicích Brněnská, Jana Palacha a Milady Horákové, v rámci akce: s využitím trakčních podzemního kabelového vedení NN v rámci akce: „Výstavba trakčního trolejového vedení nové trolejbusové trati v Hradci Králové: Brněnská – Pod Strání“.

II.

Článek I. odst. 1.1. smlouvy se doplňuje o tyto další pozemky:

Budoucí povinný prohlašuje, že je dále vlastníkem pozemků st.p.č. 203/1, pp.č. 493/11, pp.č. 975/1 a pp.č. 489/4, vše v k.ú. Nový Hradec Králové. Tyto pozemky jsou zapsány v katastru nemovitostí na listech vlastnictví č. 10001 pro k. ú. Nový Hradec Králové a obec Hradec Králové, vedeném Katastrálním úřadem pro Královéhradecký kraj, Katastrálním pracovištěm Hradec Králové.

III.

Článek II. odst. 2.1. smlouvy se doplňuje o tyto další pozemky:

2.2. Budoucí povinný zřizuje touto smlouvou ve prospěch budoucího oprávněného právo provést stavbu spočívající v umístění trolejbusové trati, v částech pozemků st.p.č. 203/1, pp.č. 493/11, pp.č. 975/1 a pp.č. 489/4, vše v k.ú. Nový Hradec Králové, a komunikací ul. Brněnská, Jana Palacha, a Milady Horákové, vše ve vlastnictví budoucího povinného tak, jak jsou zakresleny v situacích, které jsou přílohou a nedílnou součástí této smlouvy. Smluvní strany výslovně sjednávají, že právo provést stavbu dle tohoto odstavce smlouvy není zřizováno jako právo věcné ve smyslu ust. § 1240 a násl. zákona č. 89/2012 Sb., občanského zákoníku, v platném znění, a proto se příslušná ustanovení zák. č. 89/2012 Sb., občanský zákoník, nepoužijí.

IV.

Ostatní ustanovení smlouvy o budoucí smlouvě o zřízení služebnosti č. 2467/2016 tímto dodatkem nedotčená zůstávají nadále v platnosti beze změny.

Tento dodatek je vyhotoven ve čtyřech vyhotoveních, z toho každá smluvní strana obdrží po dvou vyhotoveních.



Smluvní strany prohlašují, že tento dodatek je projevem jejich pravé, vážné a svobodné vůle, byl sepsán bez nátlaku a nikoliv za nápadně nevýhodných podmínek. Tato svá tvrzení smluvní strany stvrzují svým podpisem.

V Hradci Králové dne: **01. 09. 2016**
za budoucího povinného:

V Hradci Králové dne: **14. 8. 2016**
za budoucího oprávněného:

Ing. Milan Brokeš
vedoucí odboru správy
majetku města

Ing. Miloslav Kulich
předseda představenstva

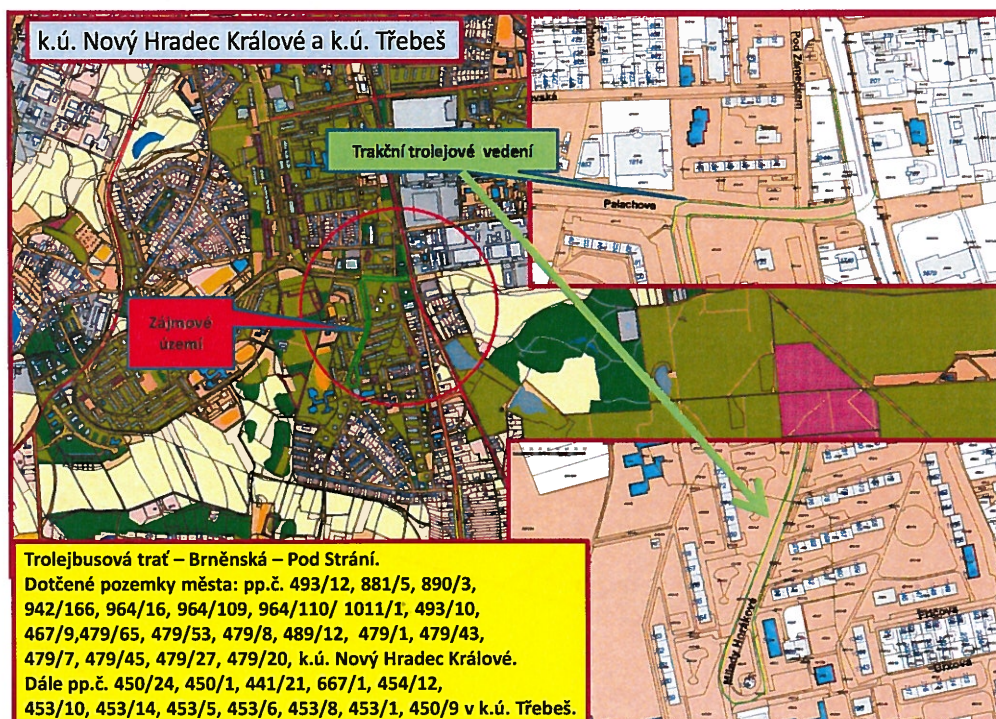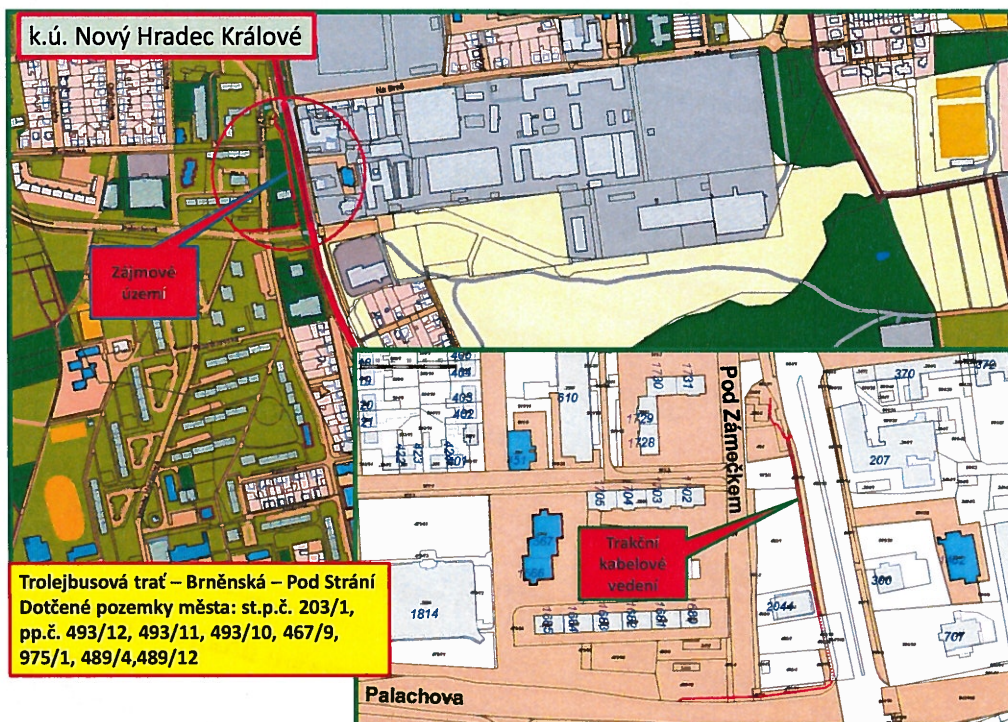



ŘEDITELSTVÍ SILNIC A DÁLNIC ČR

PRAGOPROJEKT a.s.	Útvar:
K RYŠÁNCE 16	PHI
PRAGHA 4-Branič	
Č. j.: 3992/839	
DOSLO:	25-09-2015

V Hradci Králové dne 23.9.2015

Vaše zn.:

PRAGOPROJEKT, a.s.

Naše zn.: ŘSD/2903/37000/2015/KI

K Ryšánce 1668/16
147 54 Praha 4

Vyřizuje [redacted]

Věc: Trolejbusová trať Brněnská – Pod Strání

Ředitelství silnic a dálnic ČR, správa Hradec Králové jako majetkový správce silnic I. tříd obdržela žádost ohledně výstavby trakčního vedení pro trolejbusové tratě v Hradci Králové, Brněnská – Pod Strání.

1. Přejechod silnice I/35 bude veden nad vozovkou dle ČSN
2. V případě, že stavbou dojde k omezení silničního provozu, uzavře zhotovitel s ŘSD ČR, správa Hradec Králové **Smlouvu o pronájmu stavby silnice I. třídy**
3. Výměna stožárů bude ve stávajícím místě.
4. Souhlasíme se vstupy na pozemky v našem vlastnictví

S výše uvedenou stavbou souhlasíme.

[redacted]
ředitel správy Hradec králové

Kontaktní spojení

Ředitelství silnic a dálnic ČR
Správa Hradec Králové
Pouchovská 401

ÚŘAD PRO ZASTUPOVÁNÍ STÁTU VE VĚCÍCH MAJETKOVÝCH
RAŠÍNOVO NÁBŘEŽÍ 390/42, 128 00 PRAHA 2
ÚZEMNÍ PRACOVISŤE HRADEC KRÁLOVÉ,
HOROVA 180, 502 06 HRADEC KRÁLOVÉ
ODBOR HOSPODAŘENÍ S MAJETKEM STÁTU

PRAGOPROJEKT a.s.	Útvar: PHI
K RYŠÁNCE 16	
PRAHA 4-Braník	
Č. J.: 3691/780	
DOŠLO:	10 -09- 2015



21000/H/2015-HMSU

PRAGOPROJEKT, a.s.
K Ryšance 1668/16
Krč
14700 Praha

VÁŠ DOPIS ZN.: PHI/Mr/671/15
PŘIJATO DNE: 25.8.2015
NAŠE Č.J.: UZSVM/H/16195/2015-HMSU

VYŘIZUJE:

ÚTVAR:

TELEFON:

E-MAIL:

DAT.SCHRÁNKA: x3eftbz

DATUM: 4.9.2015

Vyjádření a souhlas s umístěním stavby „Trolejbusová trať, Brněnská – Pod Strání“ - k. ú. Nový Hradec Králové

Na základě Vaší žádosti ze dne 25.8.2015 sdělujeme, že souhlasíme s umístěním výše uvedené stavby na části pozemku pozemková parcela č. 964/1, druh pozemku ostatní plocha, způsob využití silnice v k.ú. Nový Hradec Králové, který je ve vlastnictví České republiky a se kterým je příslušný hospodařit Úřad pro zastupování státu ve věcech majetkových (dále jen „ÚZSVM“).


Konkrétně bude na předmětném pozemku umístěna stavba SO 653 – nové trolejové vedení, nové nosné lano, výměna stávajících stožárů č. 7, č. 9 ve stávajícím místě, a to v rozsahu vyznačeném v příložené ověřené koordinační situaci č. C3.

V rámci realizace stavby vyžadujeme uzavřít smlouvu o smlouvě budoucí o zřízení věcného břemene. Výzvu k uzavření smlouvy předloží písemně vlastník inž. sítě ÚZSVM, v dostatečném časovém předstihu. Pokud nebude tato podmínka splněna, nelze naše vyjádření považovat za souhlas se stavbou na pozemku státu.

Souhlas je vydáván pro účely územního řízení. V případě vedení řízení ve zjednodušeném územním řízení ČR - ÚZSVM výslovně souhlasí. Vyhrazujeme si právo k úpravě podmínek sjednaných tímto souhlasem.

Upozorňujeme na to, že text tohoto dopisu neslibuje uzavřít a ani neuzavírá jakoukoliv smlouvu. Každá smlouva, pokud bude uzavřena ČR – ÚZSVM, musí mít dle zákona č. 219/2000 Sb., výhradně písemnou formu.


S pozdravem

 


ředitelka
odboru Hospodaření s majetkem státu

Příloha:

Ověřená koordinační situace č. přílohy C3 (1 list)

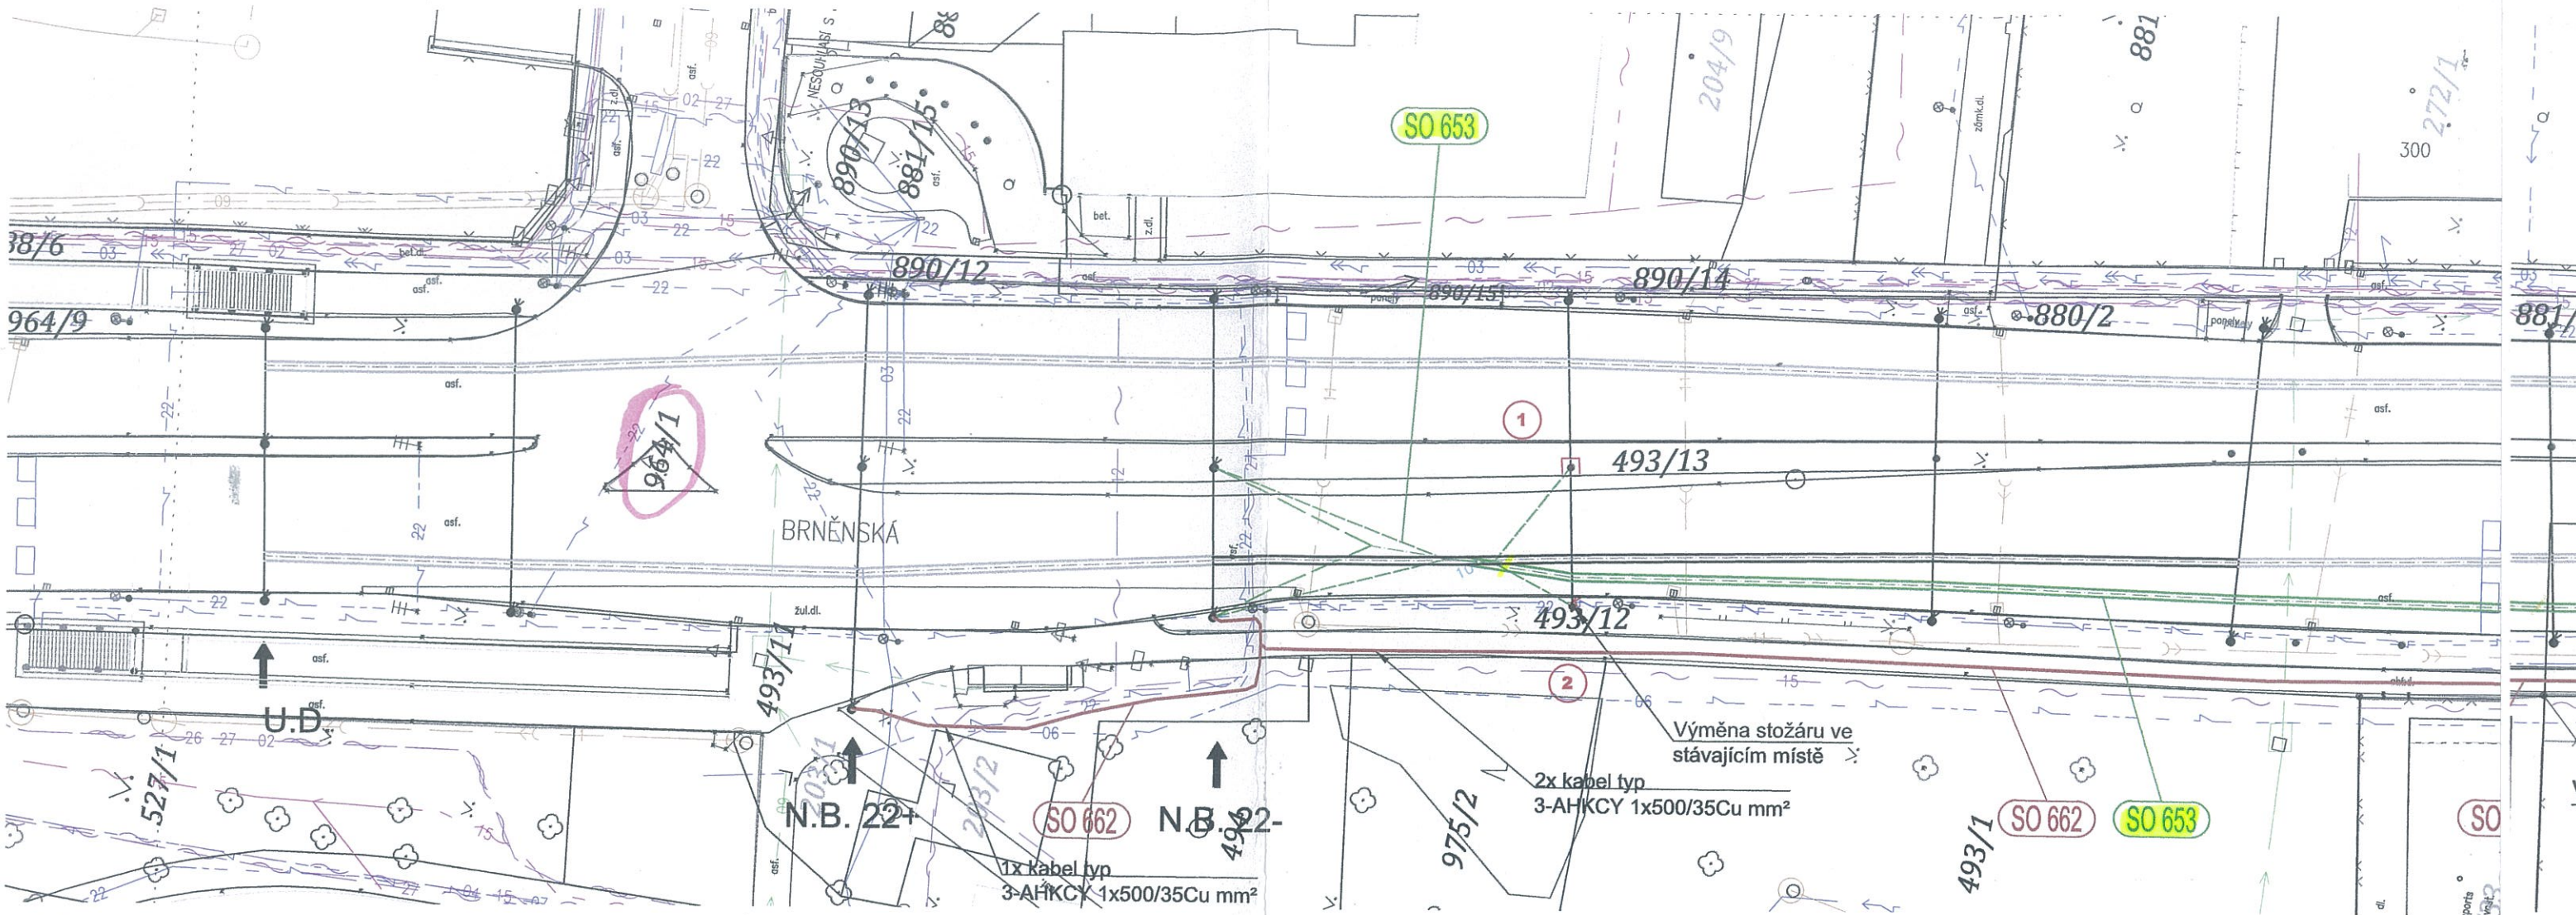

VÝŘEZ UL. PALACHOVA M1:500

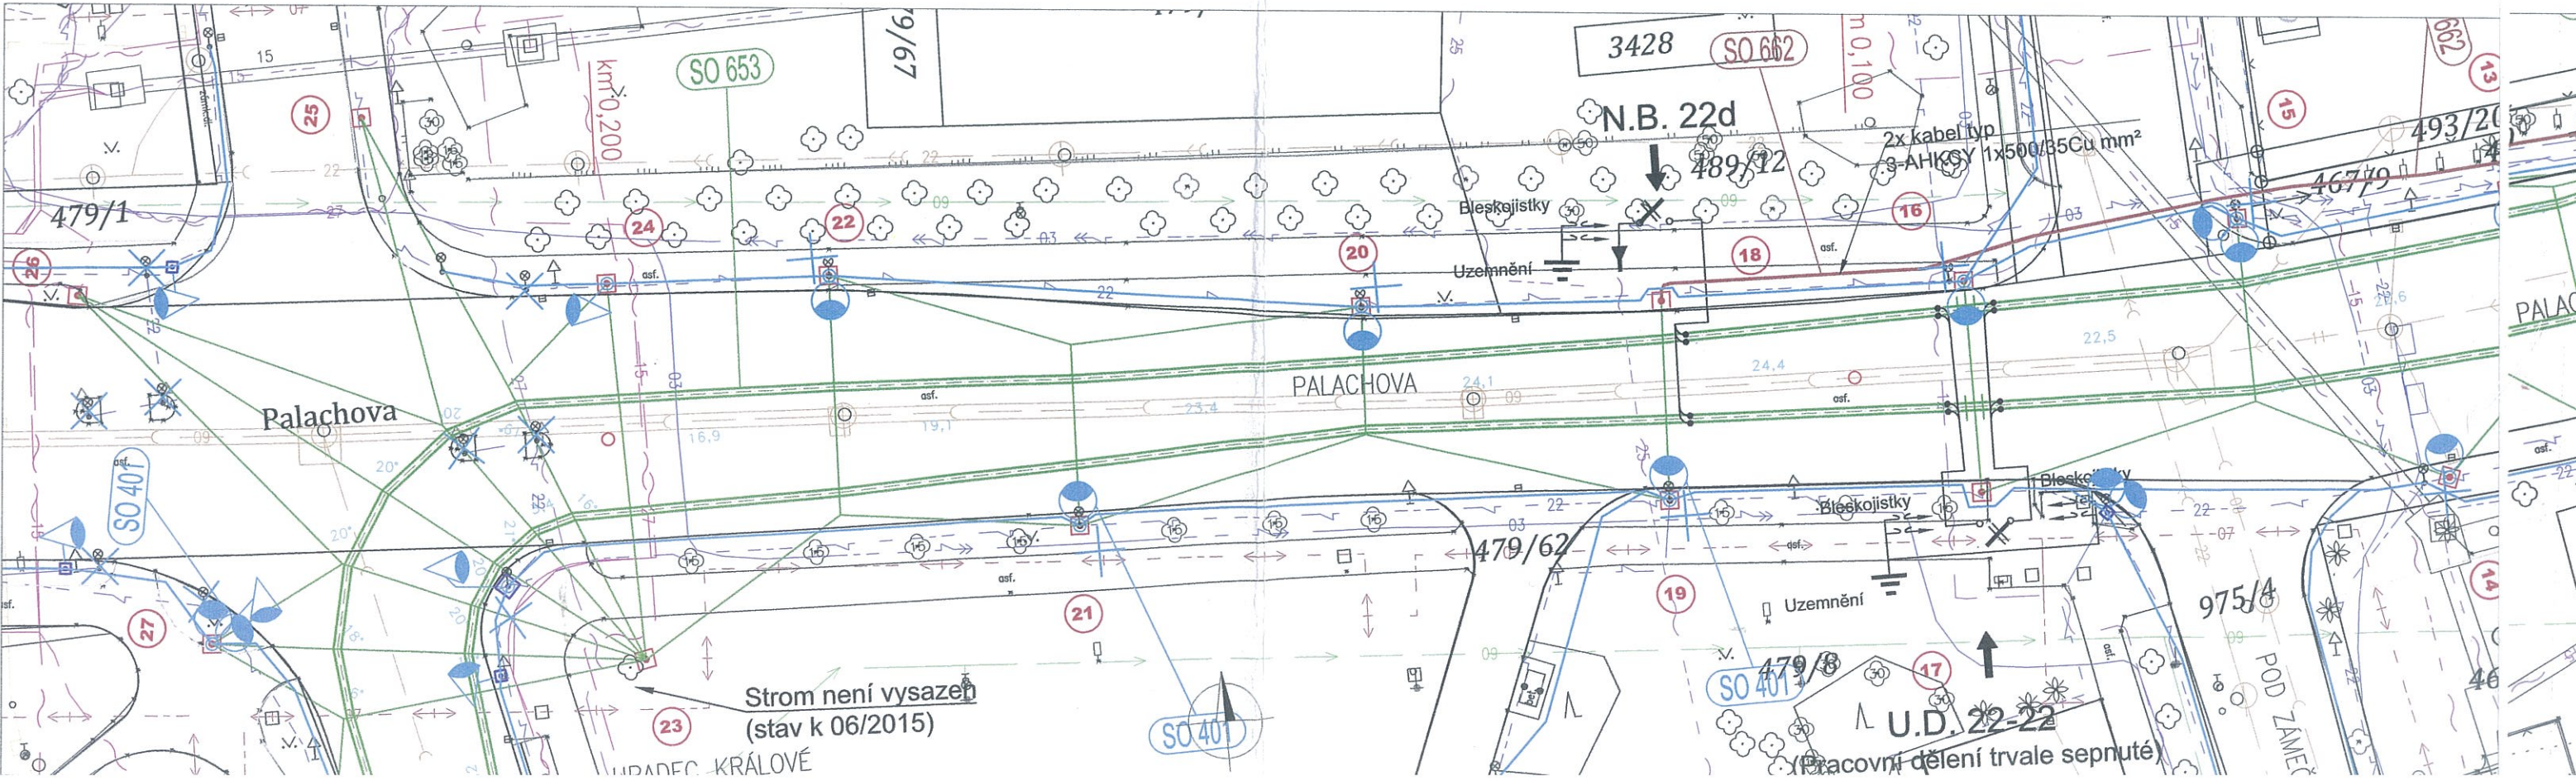

1. SOUPIS DOTČENÝCH PARCEL A TRAKČNÍCH A V.O. STOŽÁRŮ

Katastrální území Nový Hradec Králové:

Trakční stožáry:

493/13.....základ se st. č.1, 3 – bez V.O.
493/12..... základ se st. č.2 – bez V.O.
881/5.....část základu se st. č.4 – bez V.O.
890/3.....část základu se st. č.4 – bez V.O., základ se st. č.5 - bez V.O.
942/166.....základ se st. č.6 – bez V.O.
964/1.....základ se st. č.7, 9, - bez V.O.
1011/1..... základ se st. č. 8 – bez V.O., základ se st. č. 12,14 – s V.O.
493/18.....základ se st. č.10 – bez V.O.
493/10.....základ se st. č. 11,13 – s V.O.
467/9..... základ se st. č. 15 – s V.O.
489/12..... základ se st. č. 16 – s V.O., základ se st. č.18 – bez V.O.
479/8..... základ se st. č. 17 – bez V.O., základ se st. č.19,33 – s V.O.
479/1.....základy se st.č. 20,22,24 – s V.O., základy se st. č.25,26 – bez V.O.
479/65..... základy se st. č. 21,29,31 – s V.O., základ se st.č. 23 – bez V.O.
479/43..... základy se st. č. 27,30,32,34 – s V.O.
479/45..... základ se st.č. 28 – bez V.O.
479/27..... základy se st. č. 35,36 - s V.O.
479/20..... základ se st. č. 37 – s V.O.

Samostatné stožáry V.O.:

479/8..... základ se st. - 1 ks kř. J.Palacha – Pod Zámečkem
479/65..... základ se st. - 2 ks .k.ř. J.Palacha – M.Horákové
479/1..... základ se st. - 1 ks .. k.ř. J.Palacha – M.Horákové
479/43..... základ se st. - 1 ks .. k.ř. J.Palacha – M.Horákové
479/24..... základ se st. - 1 ks .. k.ř. M.Horákové – Prostějovská

Katastrální území Třebeš:

Trakční stožáry:

450/24.....základ se st.č. 38 – s V.O.
450/9.....základ se st.č. 39 – s V.O.
450/1..... základy se st.č. 40,41 – s V.O., základ se st. č. 42 – bez V.O.
441/21.....základy se st. č. 43,44 – s V.O., základ se st.č. 46 – bez V.O.

453/6..... základy se st.č. 45(část),47,50 – s V.O.
453/8..... základy se st. č. 45(část),53,55 – s V.O.
454/12..... základy se st.č. 48,49 – s V.O.
453/14..... základ se st. č.51 – s V.O.
453/5..... základy se st. č. 52,54,56 – s V.O.
453/1..... základ se st.č.57 – s V.O.

Samostatné stožáry V.O.:

450/1..... základ se st. - 1 ks .. M.Horákové
441/21..... základ se st. - 1 ks .. M.Horákové
453/13..... základ se st. - 1 ks .. M.Horákové
453/6; 453/8.....část základu se st. - 1 ks .. M.Horákové (smyčka)

2. POZEMKY PRO OBJEKT V.O.

SO 401 Veřejné osvětlení:

Katastrální území Nový Hradec Králové - 707341

493/16; 493/18; 493/10; 467/9; 1011/1; 468/1; 467/6; 479/8; 479/1; 975/1; 3394; 975/4; 489/12; 489/4; 479/7; 479/43; 479/62; 479/65; 479/13; 479/24; 479/25; 479/9; 479/27; 479/20; 479/21; 479/28; 479/29; 479/32; 479/42;

Katastrální území Třebeš - 647047

667/1; 450/24; 450/25; 450/16; 450/17; 450/11; 450/8; 450/9; 450/10; 450/12; 450/29; 441/13; 441/11; 450/13; 450/14; 450/15; 450/1; 453/1; 453/5; 441/21; 441/24; 453/6; 453/8; 453/10; 454/12; 453/13; 453/14; 441/4;

Parcelní číslo:	Nové umístění stožárů: Nový Hradec Králové
------------------------	---

493/16.....	pokládka kabelů V.O.
493/18.....	výměna stávajících kabelů V.O.
493/10.....	základ č. 11,13, výměna stávajících kabelů V.O.
467/9.....	základ č. 15, výměna stávajících kabelů V.O.
1011/1.....	základ č. 12,14, výměna stávajících kabelů V.O.
468/1.....	výměna stávajících kabelů V.O.
467/6.....	výměna stávajících kabelů V.O.
479/8.....	základ č. 19,33 výměna stávajících kabelů V.O. základ pro samostatný stožár V.O.,
479/1.....	základ č. 20,22,24, základ pro samostatný stožár V.O., výměna stávajících kabelů V.O.
975/1.....	výměna stávajících kabelů V.O.
3394.....	výměna stávajících kabelů V.O.
975/4.....	výměna stávajících kabelů V.O.
489/12.....	základ č. 16, výměna stávajících kabelů V.O.
489/4.....	výměna stávajících kabelů V.O.
479/7.....	výměna stávajících kabelů V.O.
479/43.....	základ č. 27,30,32,34, základ pro samostatný stožár V.O., výměna stávajících kabelů V.O.
479/62.....	výměna stávajících kabelů V.O.
479/65.....	základ č. 21,29,31, 2x základ pro samostatný stožár V.O., výměna stávajících kabelů V.O.
479/13.....	výměna stávajících kabelů V.O.

479/24.....výměna stávajících kabelů V.O., základ samostatný stožár V.O.
479/25.....výměna stávajících kabelů V.O.
479/9.....výměna stávajících kabelů V.O.
479/27..... základ č. 35,36, výměna stávajících kabelů V.O.
479/20..... základ č. 37, výměna stávajících kabelů V.O.
479/21.....výměna stávajících kabelů V.O.
479/28.....výměna stávajících kabelů V.O.
479/29.....výměna stávajících kabelů V.O.
479/32.....výměna stávajících kabelů V.O.
479/42.....výměna stávajících kabelů V.O.

Parcelní číslo: Nové umístění stožárů: Třebeš

667/1.....výměna stávajících kabelů V.O.
450/24.....základ č. 38, výměna stávajících kabelů V.O.
450/25.....výměna stávajících kabelů V.O.
450/16.....výměna stávajících kabelů V.O.
450/17.....výměna stávajících kabelů V.O.
450/11.....výměna stávajících kabelů V.O.
450/8.....výměna stávajících kabelů V.O.
450/9.....základ č. 39, výměna stávajících kabelů V.O.
450/10.....výměna stávajících kabelů V.O.
450/12.....výměna stávajících kabelů V.O.
450/29.....výměna stávajících kabelů V.O.
441/13.....výměna stávajících kabelů V.O.
441/11.....výměna stávajících kabelů V.O.
450/13.....výměna stávajících kabelů V.O.
450/14.....výměna stávajících kabelů V.O.
450/15.....výměna stávajících kabelů V.O.
450/1..... základ č. 40,41, výměna stávajících kabelů V.O.,
základ pro samostatný stožár V.O.
453/1.....výměna stávajících kabelů V.O., základ st.č.57
453/5..... základ č. 52,54,56, výměna stávajících kabelů V.O.
441/21.....základ č. 43,44, základ pro samostatný stožár V.O.,
výměna stávajících kabelů V.O.
441/24.....výměna stávajících kabelů V.O.
453/6..... základ č. 45(část),47,50, výměna stávajících
kabelů V.O., část základu pro samostatný stožár V.O.,

- 453/8..... základ č. 45(část),53,55, výměna stávajících
kabelů V.O, část základu pro samostatný stožár V.O.,
- 453/10.....výměna stávajících kabelů V.O
- 454/12..... základ č. 48,49, výměna stávajících kabelů V.O
- 453/13..... základ pro samostatný stožár V.O., výměna stávajících kabelů
V.O
- 453/14..... základ č.51, , výměna stávajících kabelů V.O
- 441/4..... výměna stávajících kabelů V.O