


MM107700601S5

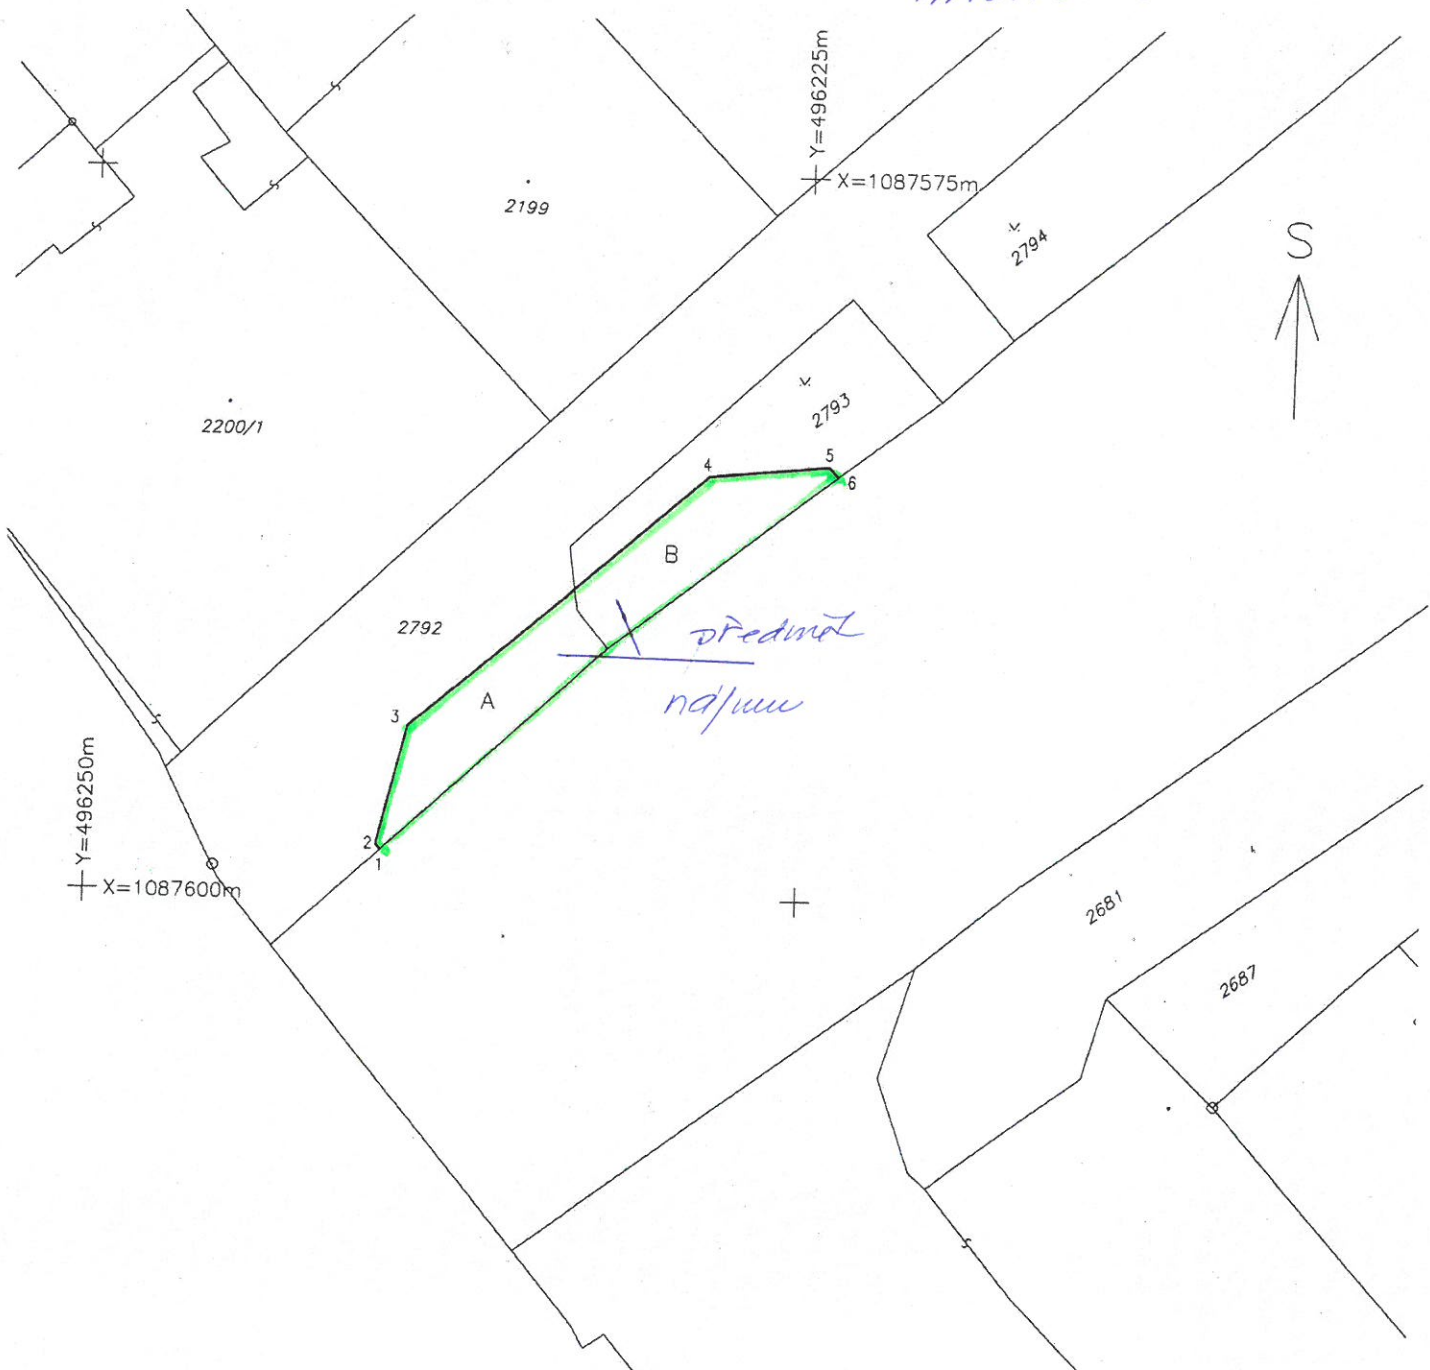

Seznam souřadnic (S-JTSK)

Č.b.	Y	X	kód kv.	Poznámka
1	496239.56	1087598.46	3	
2	496239.72	1087598.29	3	
3	496238.72	1087594.19	3	
4	496228.42	1087585.37	3	
5	496224.19	1087584.97	3	
6	496223.88	1087585.32	3	

Výměra dlu :
 A = 22,2 m² (pozemek p. č. 2792)
 B = 21,8 m² (pozemek p. č. 2793)
 Celkem : 44 m²

Hnátek, s.r.o.
 výkon zeměměřických činností
 Místecká 1120/103
 708 00 Ostrava – Vítkovice

POLOHOPISNÝ PLÁN
 – specifikace a výpočet nájemní plochy
 číslo zakázky: 3/2015

okres : Opava
 katastr. území : Kateřinky u Opavy
 měřítko : 1:250
 souř. systém : S-JTSK
 výškový systém : bez výšek

datum : 2. 1. 2015

