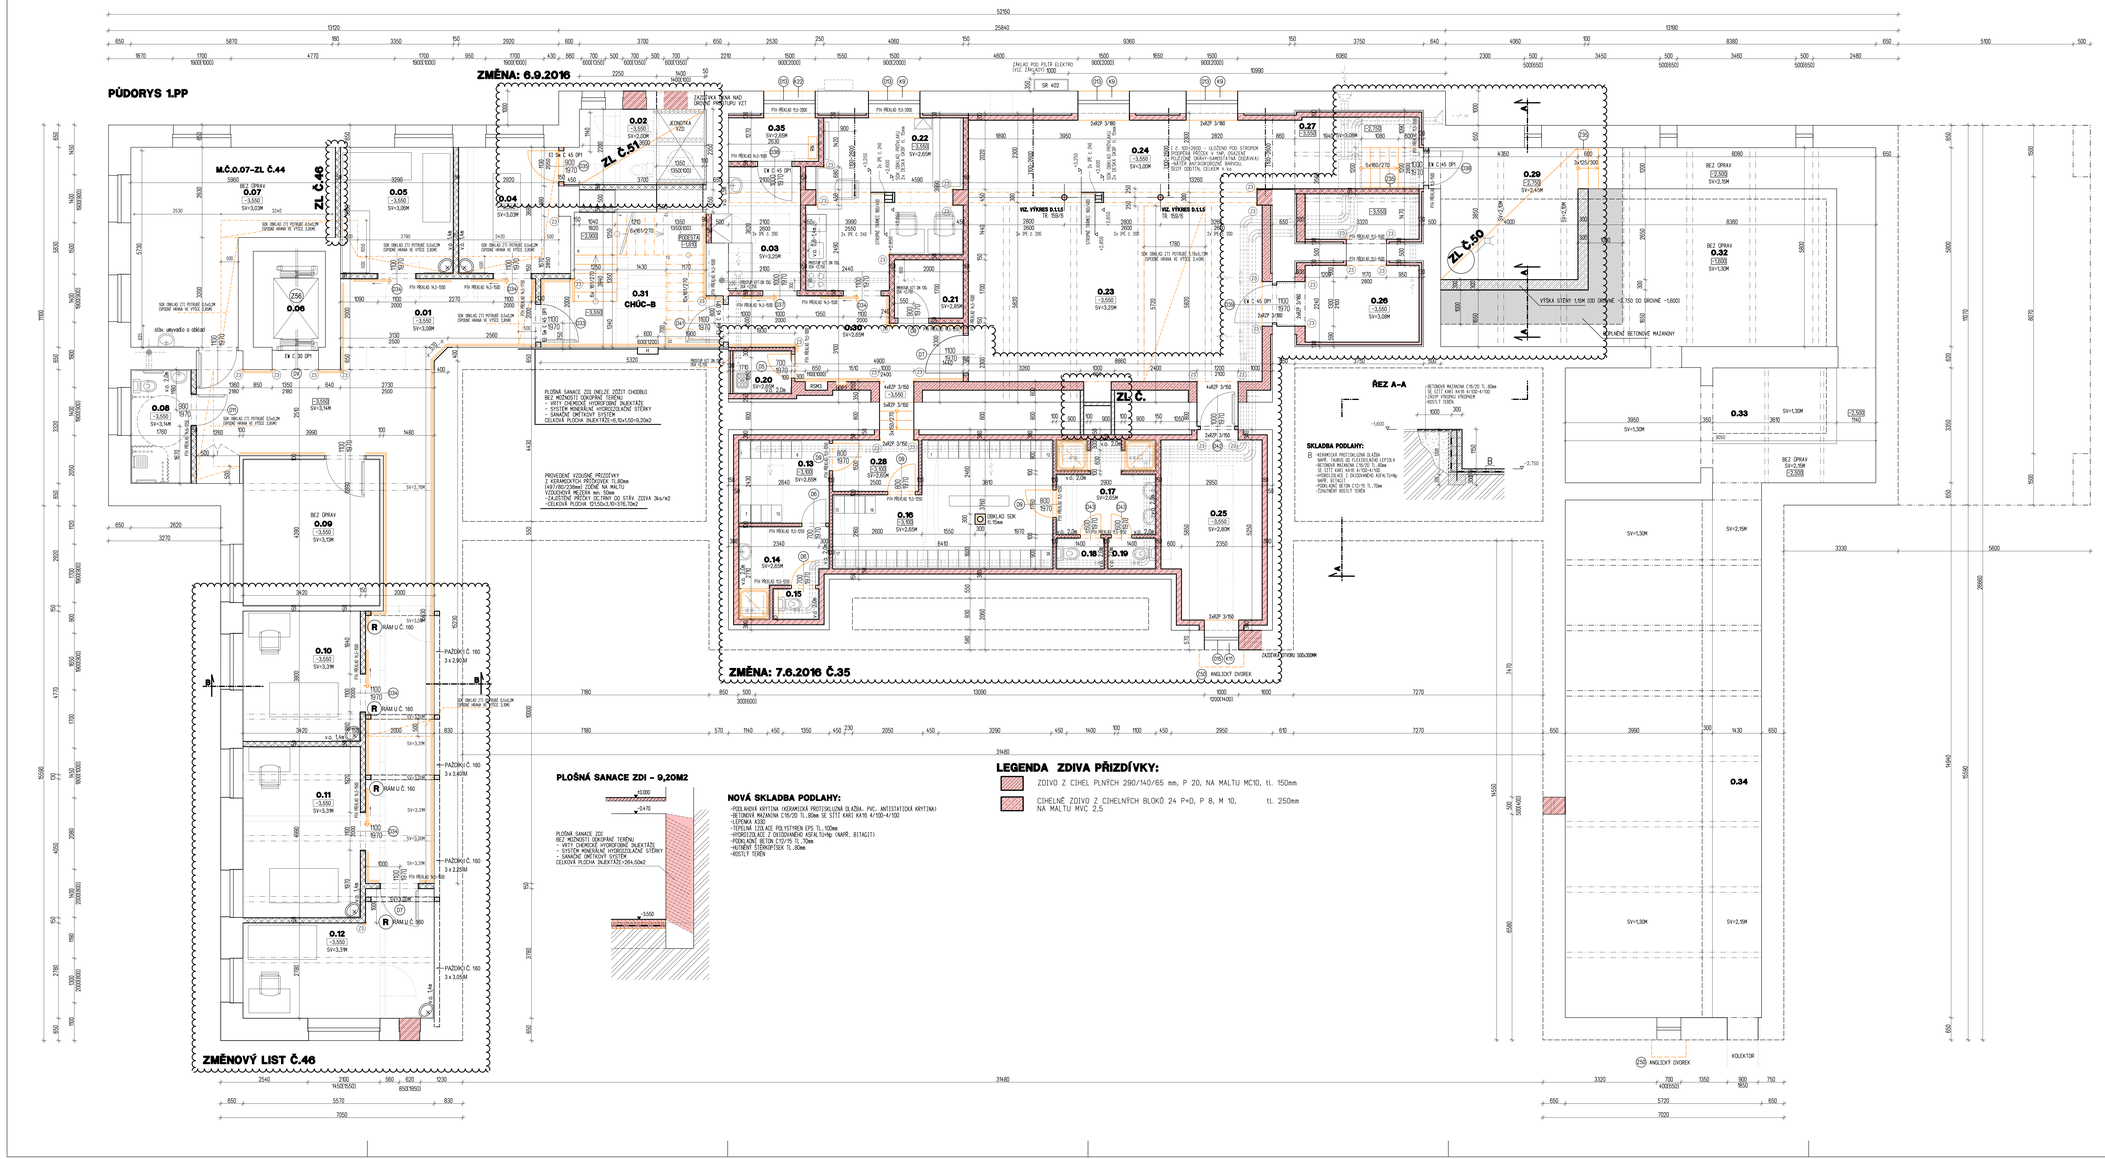

SEZNAM MÍSTNOSTÍ :

OZN	MÍSTNOST	PLOCHA	ÚPRAVA POVRCHŮ		
			PODLAH	STĚN	PODHLEDŮ
0.01	CHODBA	55,75	KRYTINA PVC tl. 2,0 mm	STIKOVÁ OMÍTKA, SOKL	NOVÁ VÝMALBA
0.02	TECHNOLOGIE VZD	9,10	KERAMICKÁ DLAŽBA DO LEPIDLA	STIKOVÁ OMÍTKA, SOKL, 1 POZLAŤOVÁNÍ KONA, 1 SOLNÁNÍ	NOVÁ VÝMALBA
0.03	DÉVAN ODKŽDÝ	7,90	KERAMICKÁ DLAŽBA DO LEPIDLA	STIKOVÁ OMÍTKA, KERAMICKÝ SOKL, 1 POZLAŤOVÁNÍ KONA, 1 SOLNÁNÍ	NOVÁ VÝMALBA
0.04	MASÁŽE	11,95	KRYTINA PVC tl. 2,0 mm	STIKOVÁ OMÍTKA, SOKL, 1 POZLAŤOVÁNÍ KONA, 1 SOLNÁNÍ	NOVÁ VÝMALBA
0.05	ELEKTROTERAPIE	12,40	ANTISTATICKÁ KRYTINA ELEKTROSTATIK tl. 2,0mm	STIKOVÁ OMÍTKA, SOKL, 1 POZLAŤOVÁNÍ KONA, 1 SOLNÁNÍ	NOVÁ VÝMALBA
0.06	VÝTAH	5,90			
0.07	REHABILITACE	25,50	KRYTINA PVC tl. 2,0 mm	STIKOVÁ OMÍTKA, SOKL, 1 POZLAŤOVÁNÍ KONA, 1 SOLNÁNÍ	NOVÁ VÝMALBA
0.08	UMÝVÁRNA, WC	5,95	KERAMICKÁ DLAŽBA DO LEPIDLA	STIKOVÁ OMÍTKA, KERAMICKÝ OBKLAD + 2,0 m	NOVÁ VÝMALBA
0.09	VODOLÉČEBA	17,10	STÁVAJÍCÍ	STÁVAJÍCÍ	NOVÁ VÝMALBA
0.10	FYZIOTERAPIE 3	13,00	ANTISTATICKÁ KRYTINA ELEKTROSTATIK tl. 2,0mm	STIKOVÁ OMÍTKA, SOKL, 1 POZLAŤOVÁNÍ KONA, 1 SOLNÁNÍ	NOVÁ VÝMALBA
0.11	FYZIOTERAPIE 2	17,10	ANTISTATICKÁ KRYTINA ELEKTROSTATIK tl. 2,0mm	STIKOVÁ OMÍTKA, SOKL, 1 POZLAŤOVÁNÍ KONA, 1 SOLNÁNÍ	NOVÁ VÝMALBA
0.12	FYZIOTERAPIE 1	17,50	ANTISTATICKÁ KRYTINA ELEKTROSTATIK tl. 2,0mm	STIKOVÁ OMÍTKA, SOKL, 1 POZLAŤOVÁNÍ KONA, 1 SOLNÁNÍ	NOVÁ VÝMALBA
0.13	ŠATNA MUŽI PERSONÁL	6,40	KERAMICKÁ DLAŽBA DO LEPIDLA	STIKOVÁ OMÍTKA, KERAMICKÝ SOKL, + 0,1 m	SDK PODHLED GKBI
0.14	UMÝVÁRNA MUŽI	4,50	KERAMICKÁ DLAŽBA DO LEPIDLA	STIKOVÁ OMÍTKA, KERAMICKÝ SOKL, + 0,1 m	SDK PODHLED GKBI
0.15	WC MUŽI	1,20	KERAMICKÁ DLAŽBA DO LEPIDLA	STIKOVÁ OMÍTKA, KERAMICKÝ OBKLAD + 2,0 m	SDK PODHLED GKBI
0.16	ŠATNA ŽENY PERSONÁL	20,00	KERAMICKÁ DLAŽBA DO LEPIDLA	STIKOVÁ OMÍTKA, KERAMICKÝ SOKL, + 0,1 m	SDK PODHLED GKBI
0.17	UMÝVÁRNA ŽENY	6,00	KERAMICKÁ DLAŽBA DO LEPIDLA	STIKOVÁ OMÍTKA, KERAMICKÝ OBKLAD + 2,0 m	SDK PODHLED GKBI
0.18	WC ŽENY	1,30	KERAMICKÁ DLAŽBA DO LEPIDLA	STIKOVÁ OMÍTKA, KERAMICKÝ OBKLAD + 2,0 m	SDK PODHLED GKBI
0.19	WC ŽENY	1,30	KERAMICKÁ DLAŽBA DO LEPIDLA	STIKOVÁ OMÍTKA, KERAMICKÝ OBKLAD + 2,0 m	SDK PODHLED GKBI
0.20	ÚKLIDOVÁ KOMORA	2,10	KERAMICKÁ DLAŽBA DO LEPIDLA	STIKOVÁ OMÍTKA, KERAMICKÝ OBKLAD + 2,0 m	SDK PODHLED GKBI
0.21	SERVER	3,40	KRYTINA PVC tl. 2,0 mm	STIKOVÁ OMÍTKA, SOKL, 1 POZLAŤOVÁNÍ KONA, 1 SOLNÁNÍ	SDK PODHLED GKBI
0.22	ERGOTERAPIE	19,60	KRYTINA PVC tl. 2,0 mm	STIKOVÁ OMÍTKA, SOKL, 1 POZLAŤOVÁNÍ KONA, 1 SOLNÁNÍ	SDK PODHLED GKBI
0.23	TĚLOCVIČNA	47,00	KRYTINA PVC tl. 2,0 mm	STIKOVÁ OMÍTKA, SOKL, 1 POZLAŤOVÁNÍ KONA, 1 SOLNÁNÍ	SDK PODHLED GKBI
0.24	SENZOMOTORIKA	23,70	KRYTINA PVC tl. 2,0 mm	STIKOVÁ OMÍTKA, SOKL, 1 POZLAŤOVÁNÍ KONA, 1 SOLNÁNÍ	SDK PODHLED GKBI
0.25	ZÁŘEVNÍ MÍSTNOST	15,00	KRYTINA PVC tl. 2,0 mm	STIKOVÁ OMÍTKA, SOKL, 1 POZLAŤOVÁNÍ KONA, 1 SOLNÁNÍ	SDK PODHLED GKBI
0.26	SKLAD POMŮCEK	14,20	KRYTINA PVC tl. 2,0 mm	STIKOVÁ OMÍTKA, SOKL, 1 POZLAŤOVÁNÍ KONA, 1 SOLNÁNÍ	NOVÁ VÝMALBA
0.27	CHODBA	7,80	KRYTINA PVC tl. 2,0 mm	STIKOVÁ OMÍTKA, SOKL, 1 POZLAŤOVÁNÍ KONA, 1 SOLNÁNÍ	NOVÁ VÝMALBA
0.28	CHODBA	3,70	KERAMICKÁ DLAŽBA DO LEPIDLA	STIKOVÁ OMÍTKA, KERAMICKÝ SOKL, + 0,1 m	NOVÁ VÝMALBA
0.29	VÝNĚVEK	15,80	KERAMICKÁ DLAŽBA DO LEPIDLA	STIKOVÁ OMÍTKA, KERAMICKÝ SOKL, + 0,1 m	NOVÁ VÝMALBA
0.30	CHODBA	14,10	KRYTINA PVC tl. 2,0 mm	STIKOVÁ OMÍTKA, SOKL, 1 POZLAŤOVÁNÍ KONA, 1 SOLNÁNÍ	SDK PODHLED GKBI
0.31	CHODBA	10,70	KRYTINA PVC tl. 2,0 mm	STIKOVÁ OMÍTKA, SOKL, 1 POZLAŤOVÁNÍ KONA, 1 SOLNÁNÍ	NOVÁ VÝMALBA
0.32	SKLAD - STÁVAJÍCÍ	55,70	STÁVAJÍCÍ BETONOVÁ MAZANINA - BEZ ÚPRAV	STIKOVÁ OMÍTKA - BEZ ÚPRAV	BEZ ÚPRAV
0.33	CHODBA - STÁVAJÍCÍ	30,80	STÁVAJÍCÍ BETONOVÁ MAZANINA - BEZ ÚPRAV	STIKOVÁ OMÍTKA - BEZ ÚPRAV	BEZ ÚPRAV
0.34	CHODBA - STÁVAJÍCÍ	86,50	STÁVAJÍCÍ BETONOVÁ MAZANINA - BEZ ÚPRAV	STIKOVÁ OMÍTKA - BEZ ÚPRAV	BEZ ÚPRAV
0.35	NÁHRADNÍ ZDROJ-UPS	3,35	KRYTINA PVC tl. 2,0 mm	STIKOVÁ OMÍTKA, SOKL, 1 POZLAŤOVÁNÍ KONA, 1 SOLNÁNÍ	NOVÁ VÝMALBA

LEGENDA ZDIVA :

- ZDIVO Z CIHEL PLNÝCH 290/140/65 mm, P 20, NA MALTU MC10
- CIHELNÉ ZDIVO Z CIHELNÝCH BLOKŮ 30 T PROFI, P 8, M 10, tl. 300 mm R=4,04 m2K/W, Rw=45 dB NA MALTU MVC 2,5
- CIHELNÉ ZDIVO Z CIHELNÝCH BLOKŮ 14 P+D, P 8, M 10, tl. 150 mm Ru=1,15 m2K/W, Rw=41 dB NA MALTU MVC 2,5
- CIHELNÉ PŘIČKOVKY 11,5 P+Dmm, tl. 100 mm Ru=0,77 m2K/W, Rw=37 dB NA MALTU MVC 2,5
- ZTRATNÉ BECHENÍ DITON 300x500x250MM S VÝPLNÍ BETONEM C16/20 (KOTVENÍ K ZÁKLADKU DCELOVÝMI TRNY 2x R12-1900 a 250MM) NUTNO DGAOIT PŘI BETONÁŽI
  - VÝZTUŽ V LOŽNÉ SPÁŘE 1x R12 (V KAŽDÉ LOŽNÉ SPÁŘE)
  - CEMENTOVÁ STĚRKA S UKLÁDÁNÍM ARMOVACÍ TKANINY
  - OMÍTKA VÁPENNÁ STIKOVÁ
- PROVEDENÍ VZDUŠNÉ PŘIZDÍVKY Z KERAMICKÝCH PŘÍČKOVEK TL.80mm (497/80/238mm) ZIDNÉ NA MALTU VZDUCHOVÁ MEZERA min. 50mm -ZAJIŠTĚNÍ PŘÍČKY OC TRNY DO STÁV. ZDIVA 3ks/m2 -CELKOVÁ PLOCHA 121,50x3,10=376,70m2
- BOURANÉ KONSTRUKCE
- STÁVAJÍCÍ KONSTRUKCE

SKLADBA PODLAHY - ANTISTATICKÁ KRYTINA - ELEKTROSTATIK

- ANTISTATICKÁ KRYTINA - NAPŘ. ELEKTROSTATIK
- PODLAHOVÁ KRYTINA ELEKTROSTATIK TL.2,0MM
- Cu PÁSKA
- VODIVÉ LEPIDLO např. THOMSIT K 112
- VODIVÝ POVRCHOVÝ NÁTĚR např. THOMSIT R 762
- VYROVNÁVACÍ STĚRKA CCA 5MM

- KONSTRUKCE PODLAHY

ZAKRESLENO DLE PŘEDANÝCH PODKLADŮ DODAVATELE Z 7.11.2016

SO-01

JE-LI V DOKUMENTACI DEFINOVÁN KONKRÉTNÍ VÝROBEK (VÝROBKY) NEBO TECHNOLOGIE NA SE ZA TO, ŽE JE TÍM DEFINOVÁN MINIMÁLNÍ POŽADOVANÝ STANDARD A V NABÍDCE MŮŽE BÝT NAHRAZEN I VÝROBKEM NEBO TECHNOLOGIÍ EKVIVALENTNOU.

Kreslil:		
Zpracoval:	Kolektiv OPTIMY	
Zodp. projektant:	Ing. Jan SHEJBAL	
Hlavní projektant:	Ing. Jan SHEJBAL	
Technická kontrola:	Ing. Jan SHEJBAL	

OPTIMA spol. s r.o.
OBJEKTOVÁ DOMINANTA V ZDRAVÍ ZÍMKO
Zámecká 136, 686 01 Uherské Hradiště, tel.: +420 572 550, fax: +420 572 550
e-mail: INFO@OPTIMA.ORG.CZ

Kraj: PARDUBICKÝ	Pověř. úřad: LUŽE	Obec: LUŽE - KOŠUMBERK	
Investor: HL. LUŽE - KOŠUMBERK č.p.80, 538 54 LUŽE		Stupeň:	DPS
Akce: **STAVEBNÍ ÚPRAVY PAVILONU E HL. LUŽE KOŠUMBERK**		Zak. č.:	4032-15-4
		Arch. č.:	3359
Objekt: **SO-01 STAVEBNÍ ÚPRAVY A PŘÍSTAVBA PAVILONU E**		Datum:	11/2016
		Formát:	2xA4
Obsah: **ARCHITEKTONICKO STAVEBNÍ ŘEŠENÍ PŮDORYS 1.PP**		Měř.: 150	D.ú. příl. výkresu
		Kódy: MM	**D.1.1.9**