


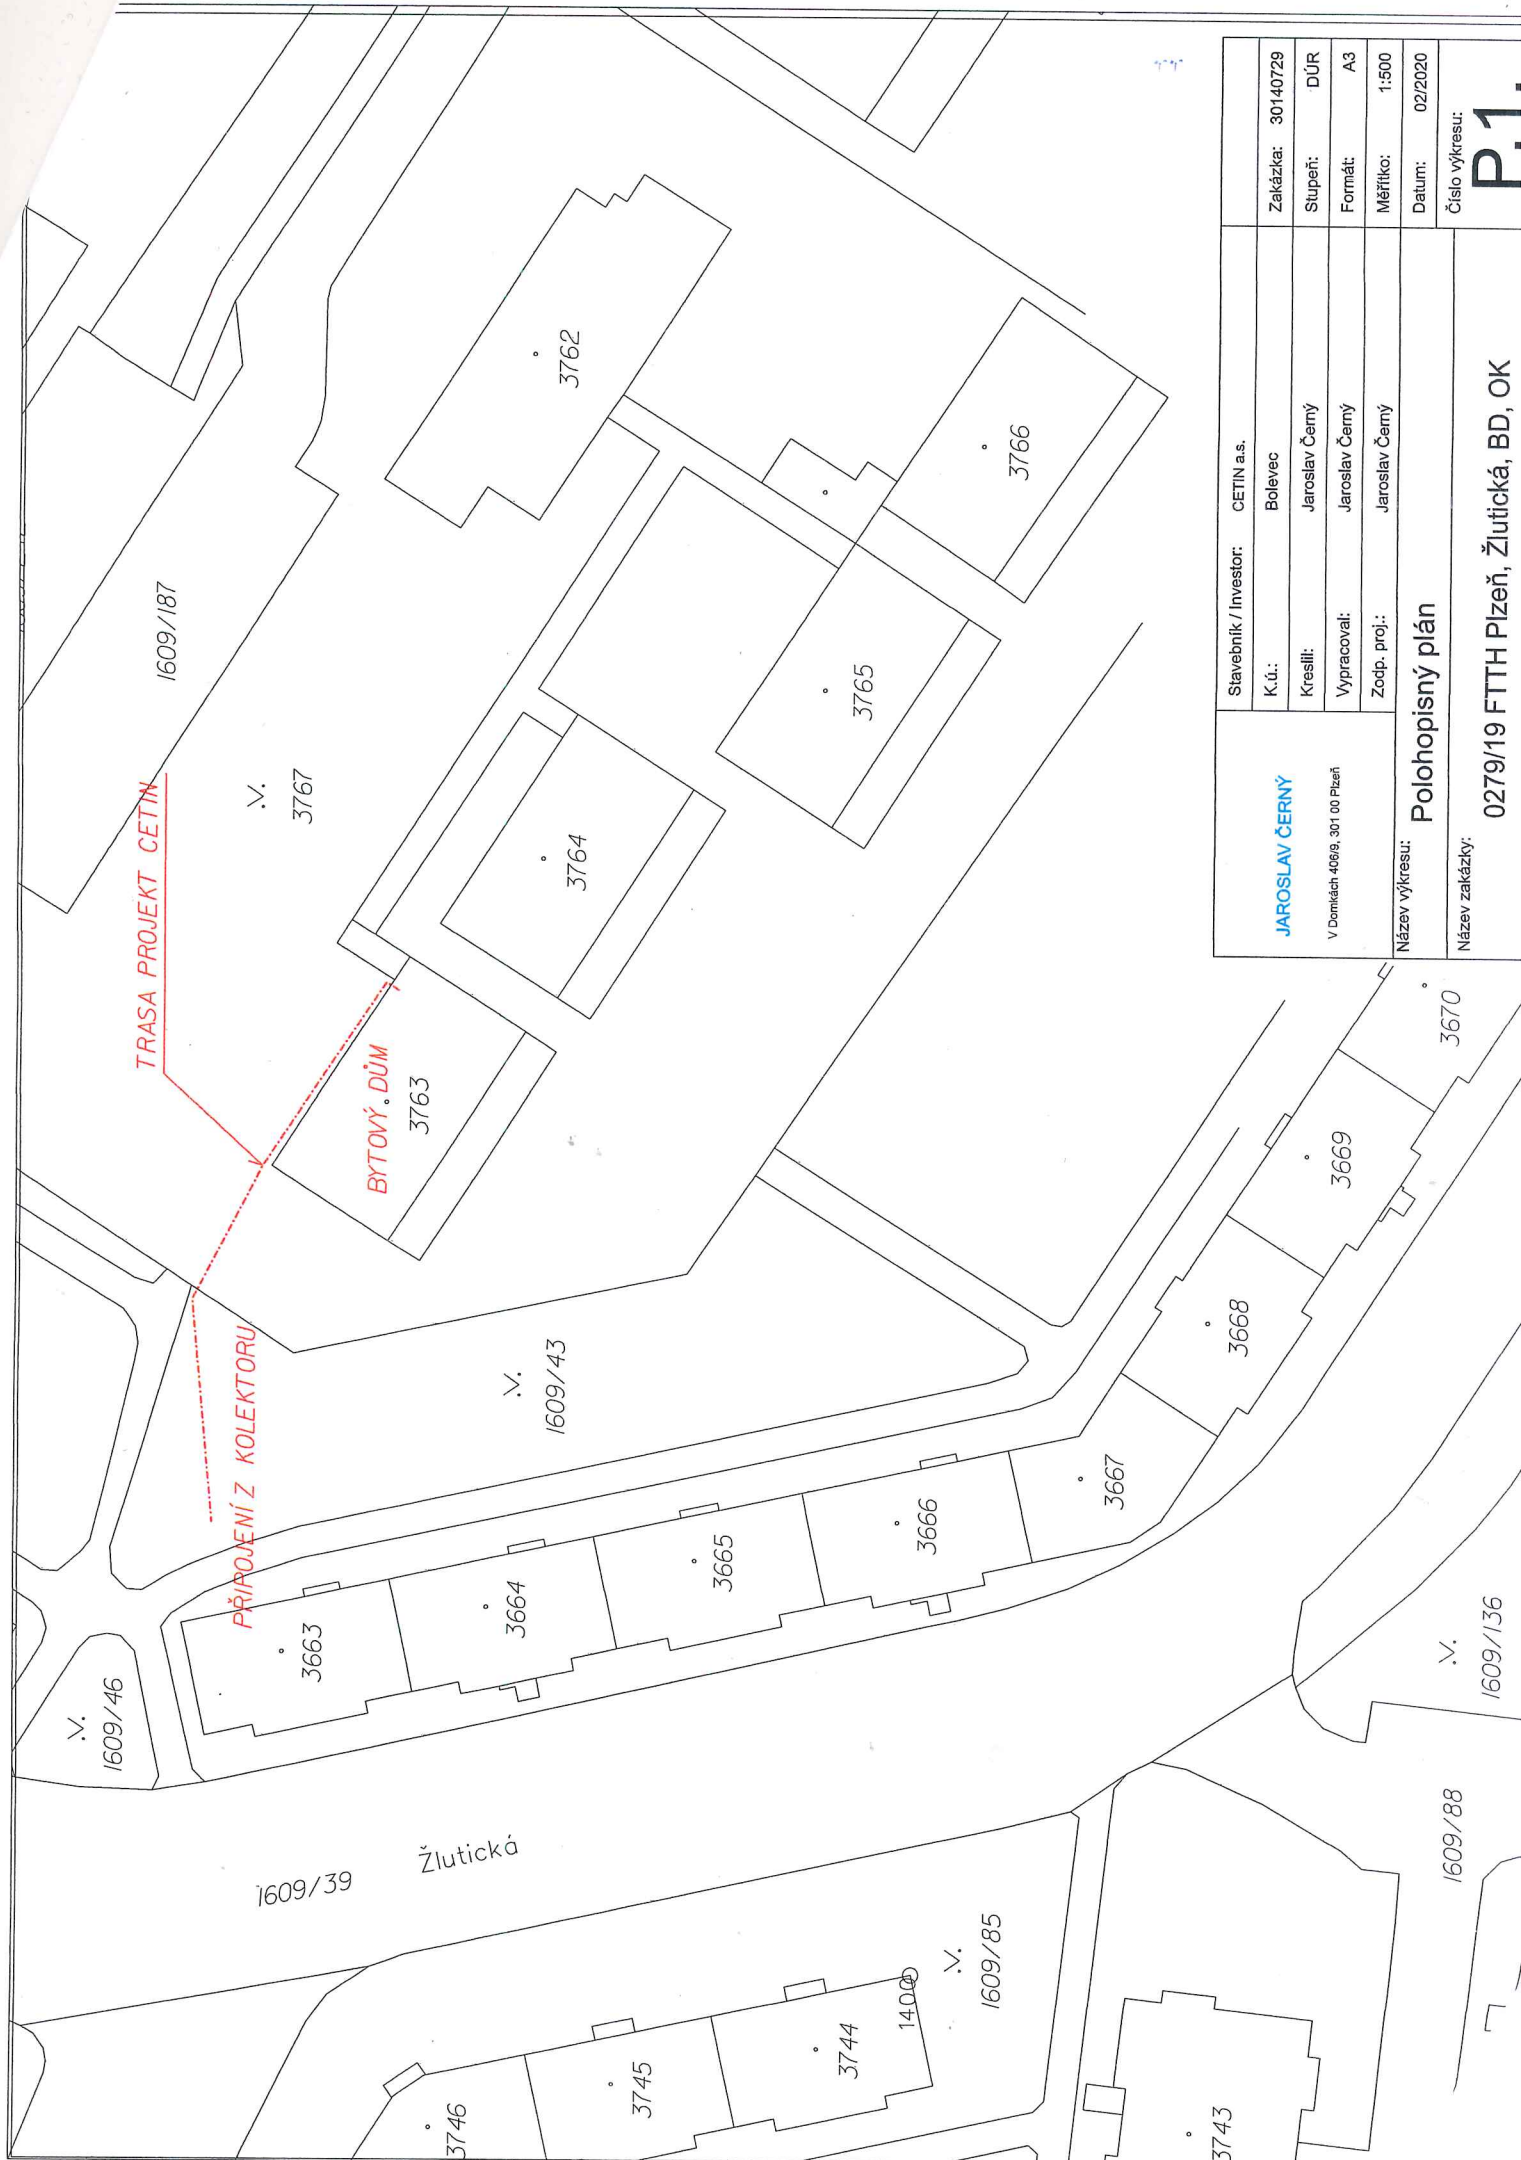

JAROSLAV ČERNÝ		Stavebník / Investor: CETIN a.s.		Zakázka: 30140729	
V Domkách 409a, 301 00 Píseň		K.ú.: Bolevec		Stupeň: DŮR	
		Kreslí: Jaroslav Černý		Formát: A3	
		Vypracoval: Jaroslav Černý		Měřítko: 1:500	
		Zodp. proj.: Jaroslav Černý		Datum: 02/2020	
Název výkresu:		Polohopisný plán		Číslo výkresu:	
Název zakázky:		0279/19 FTTH Píseň, Žlutická, BD, OK		P.1.	