POHLED SEVERNÍ

HODNOCENÍ STAVU PARAPETU 2.NP :
POČET NOVÝCH TVAROVEK :

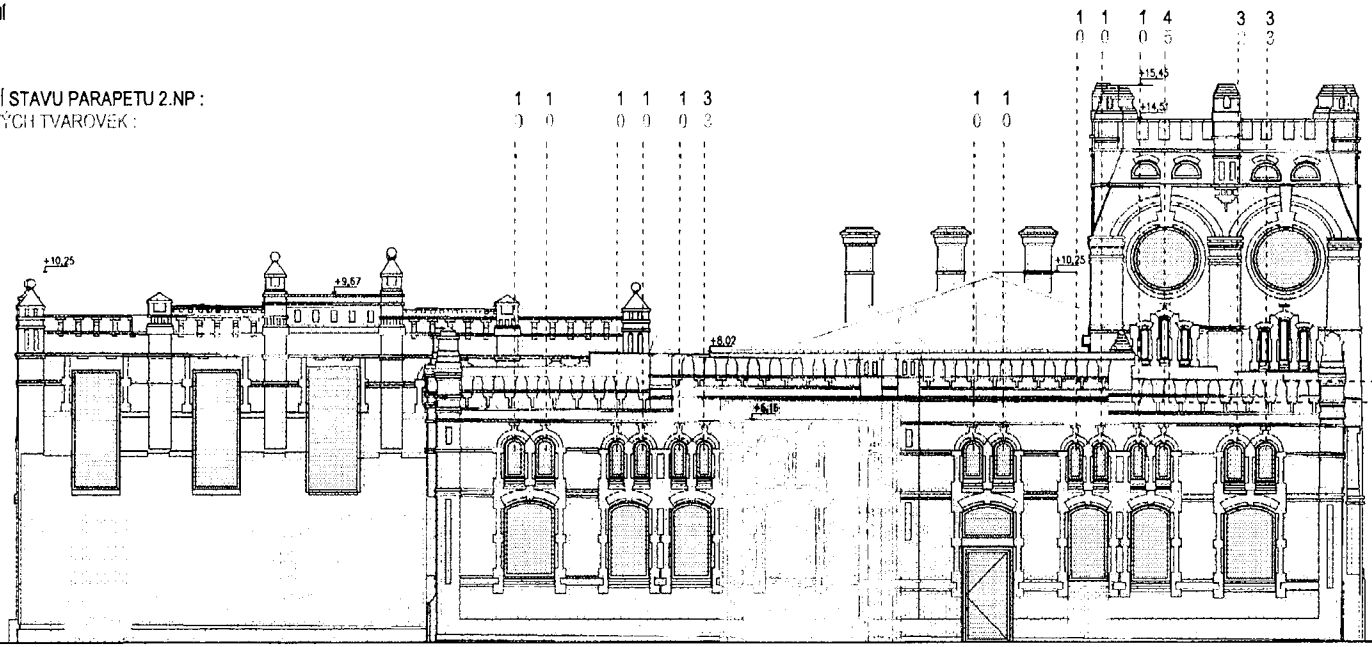

HODNOCENÍ STAVU TROJICE PARAPETU VE VĚŽ : 333 333
POČET NOVÝCH TVAROVEK : 332 223

(ODHAD, PARAPETY JSOU VYSOKO - NEJDE VIDĚT DETAILY)

HODNOCENÍ STAVU PARAPETU 1.NP :
POČET NOVÝCH TVAROVEK :

5	5	5	5	3	5
32	24	24	24	5	32
BETON. NÁHRADA	CEMENT. MALTA	BETON. NÁHRADA			

5. REVIZE PARAPETŮ

D.1.1 ARCHITEKTONICKO-STAVEBNÍ ŘEŠENÍ

AUTOR PROJEKTANT: MGR ING. ARCH ROBERT KONIECZNY
KWK Promes PL 40-068 Katowice, ul. Koszarowa 1/22
tel. 0048 32 206 91 26 / email: ostrava@kwkpromes.pl

[redacted]

MS - projekce
Erbenova 509/5
OSTRAVA-VÍTKOVICE
703 00

KRAJ: MS	OBEC: OSTRAVA	FORMÁT:	4xA4
INVESTOR: STATUTÁRNÍ MĚSTO OSTRAVA		DATUM:	10/2019
REKONSTRUKCE HISTORICKÉ BUDOVY BÝVALÝCH JATEK PRO ÚČELY GALERIE PLATO OSTRAVA		ÚČEL:	DPS
		Č. ZAKÁZKY:	E-7980/18
		MĚŘÍTKO: 1:100	ČÍSLO VÝKRESU: 1-02-5
POHLED SEVERNÍ			

POHLED ZÁPADNÍ

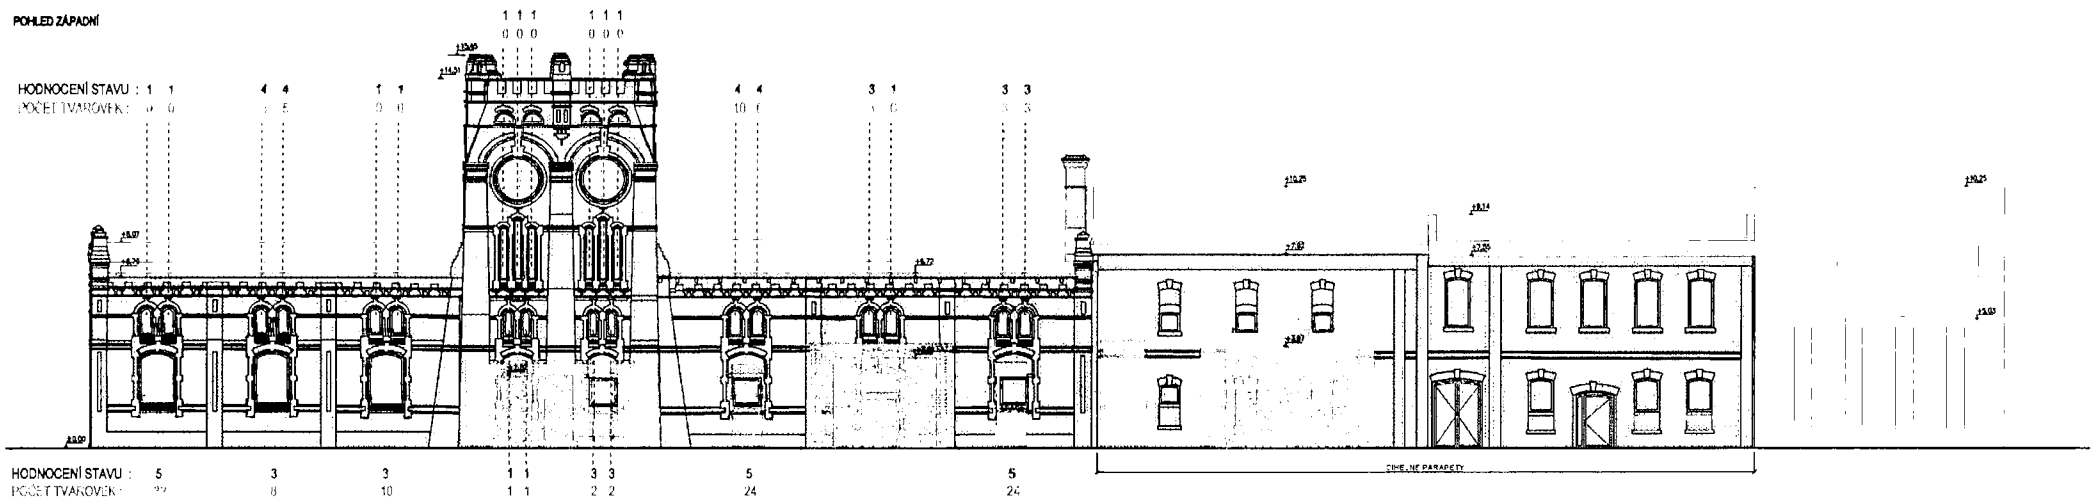

5. REVIZE PARAPETŮ

D.1.1 ARCHITEKTONICKO-STAVEBNÍ ŘEŠENÍ

AUTOR PROJEKTANT:	MGR ING. ARCH ROBERT KONIECZNY	KWK Promes PL 40-066 Katowice, ul. Kozarowa 1/22 tel. 0048 32 208 91 26 / email: ostrava@kwkpromes.pl	
[redacted]			MS - projekce Ostrava-Vítkovice 709 00
KRAJ: MS	OBEC: OSTRAVA		FORMÁT: 4xA4
INVESTOR: STATUTÁRNÍ MĚSTO OSTRAVA			DATUM: 10/2019
REKONSTRUKCE HISTORICKÉ BUDOVY BÝVALÝCH JATEK PRO ÚČELY GALERIE PLATO OSTRAVA			ÚČEL: DPS
			Č. ZAKÁZKY: E-7960/18
POHLED ZÁPADNÍ		MĚŘÍTKO: 1:100	ČÍSLO VÝKRESU: 1-03 – 5

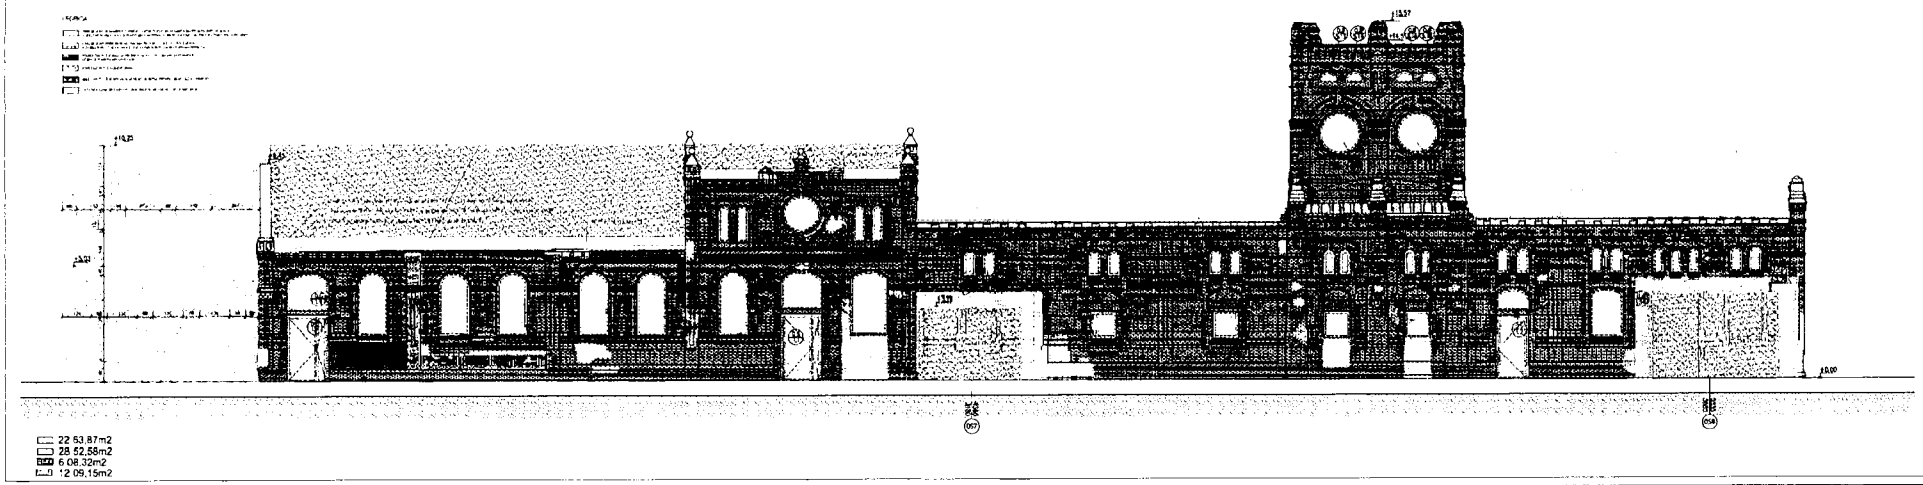

22 53,87m2
28 62,58m2
6 08,32m2
12 09,15m2

D.1.1 ARCHITEKTONICKÁ STAVEBNÍ ŘEŠENÍ

REKONSTRUKCE HISTORICKÉ BUDOVY BÝVALÝCH SATEN PRO ÚČELY GALERIE PLATO OSTRAVA

1:75 1:20

LEGENDA

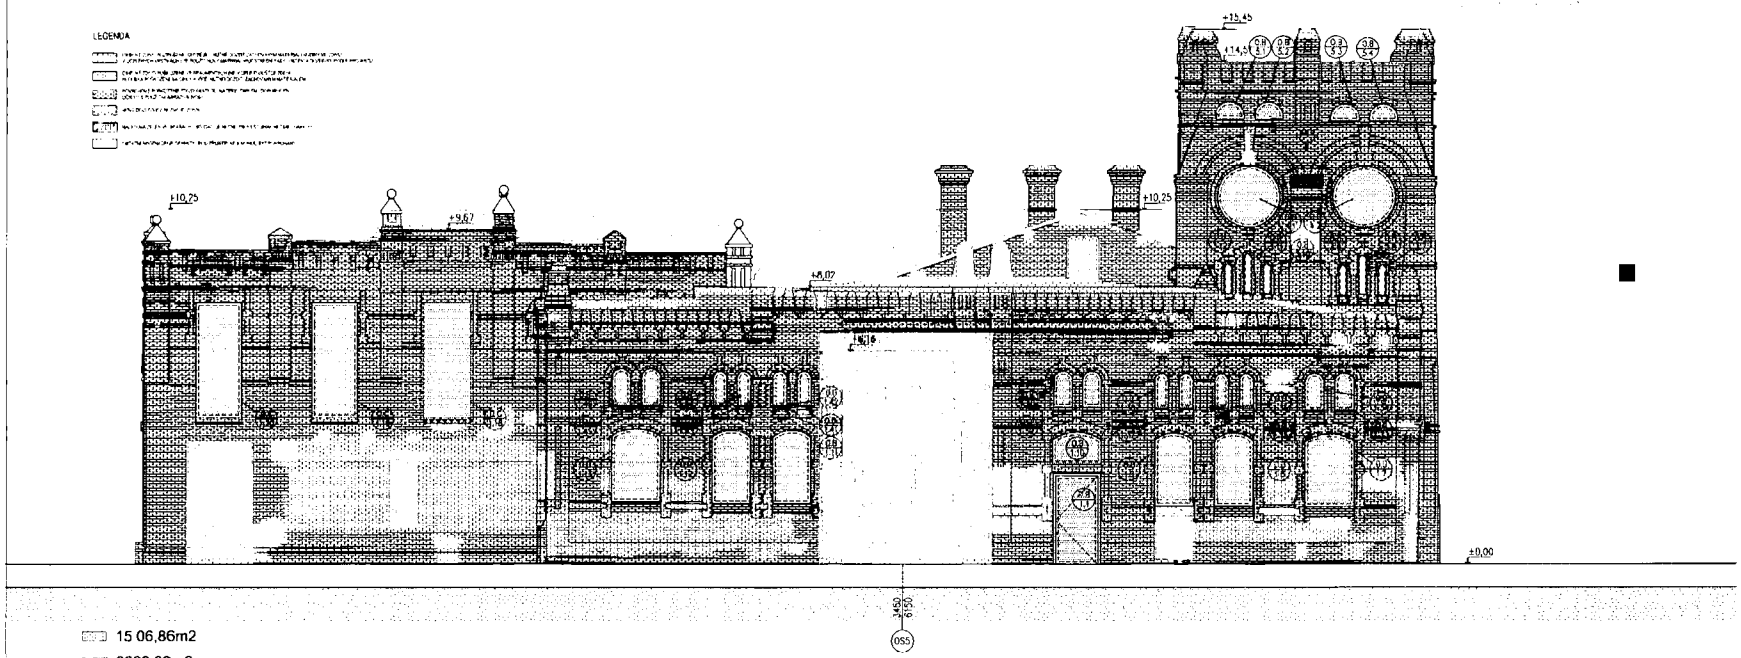

15 06,86m2

2668,09m2

34 45,18m2

6 86,09m2

POZOR

1. Rozměry jsou uváděny v [mm].
2. Výškové kóty jsou uváděny v [m].
3. Všechny rozměry je třeba ověřit na stavbě.
4. Použité materiály musí mít všechny potřebné atesty a certifikace.
5. Všechny rozměry okenních a dveřních výrobků je nutno před objednáním ověřit.
6. Projektovou dokumentaci, tj. prováděcí projekty (architektury, architektury interiérů, otáčivých vrat, konstrukce, instalací), specifikace a veškeré přiložené dokumenty je nutno posuzovat komplexně, a požadavky uvedené alespoň v jednom z nich jsou závazné pro Dodavatele, jako kdyby byly obsaženy v celé dokumentaci.
7. Dodavatele nemůže využít nepřesnosti nebo opomenutí v projektové dokumentaci, a o jejich zjištění musí okamžitě informovat Objednavatele, který provede příslušné změny nebo opravy. Veškeré nepřesnosti musejí být vysvětleny s Objednavatelem a Architekto Roberto Koniecznego (nebo se zástupcem KWK PROMES) písemnou formou.
8. Konstrukční prvky obsažené v projektu konstrukce objektu je nutno posuzovat ve spojitosti s projektem architektury, architektury interiérů a oborovými a technologickými projekty.
9. Ve vlahu k viditelným prvkům instalačního vybavení je projekt architektury a architektury interiéru nadřazený vůči ostatním oborovým projektům. Všechny viditelné instalační prvky vyžadují schválení Architekta Roberta Koniecznego (nebo se zástupcem KWK PROMES).
10. Všechna viditelná dělení, dilatace, technologické mezery apod. vyplývající z technologie provedení stavebních prací vyžadují schválení Architekta Roberta Koniecznego (nebo se zástupcem KWK PROMES)
11. Barevnost použitých materiálů je znázorněna na výkresech fasád a interiérových pohledů na stěny. V případě jakýchkoli nesouladů či otázek je bezpodmínečně nutné vše konzultovat s architektem Robertem Koniecznym (nebo se zástupcem KWK PROMES).
12. Jakékoli materiálové změny nutno předem dohodnout s architektem Robertem Koniecznym (nebo se zástupcem KWK PROMES).

LEGENDA MATERIÁLU

D.1.1 ARCHITEKTONICKO-STAVEBNÍ ŘEŠENÍ

AUTOR PROJEKTANT	MGR. INŽ. ARCH. ROBERT KONIECZNY	KWK Promes, Pl. 40 OSA Katowice, ul. Kościuszki 1/22 tel. 00416 32 216 85 26 / email: autorowi@kwkpromes.pl	
[redacted]			
		ARCH. KUZOR K	
STAVEBNÍ MÍSTO		OBEC OSTRAVA	
INVESTOR: STATUTÁRNÍ MĚSTO OSTRAVA			
REKONSTRUKCE HISTORICKÉ BUDOVY BÝVALÝCH JATEK PRO ÚČELY GALERIE PLATO OSTRAVA			
POHLED SEVERNÍ			

PROJEKTOVÁ FÁZE	PROJEKCE
FORMÁT	A+A4
DATUM	10/2019
ČÍSLO	DPS
Č. ZAKÁZKY	1-7000/16
MĚŘÍTKO	1:75
ČÍSLO VÝKRESU	1-22