



Zákres lokalizace opatření

příloha ke smlouvě číslo PPK-146b/73/20
druhá seč

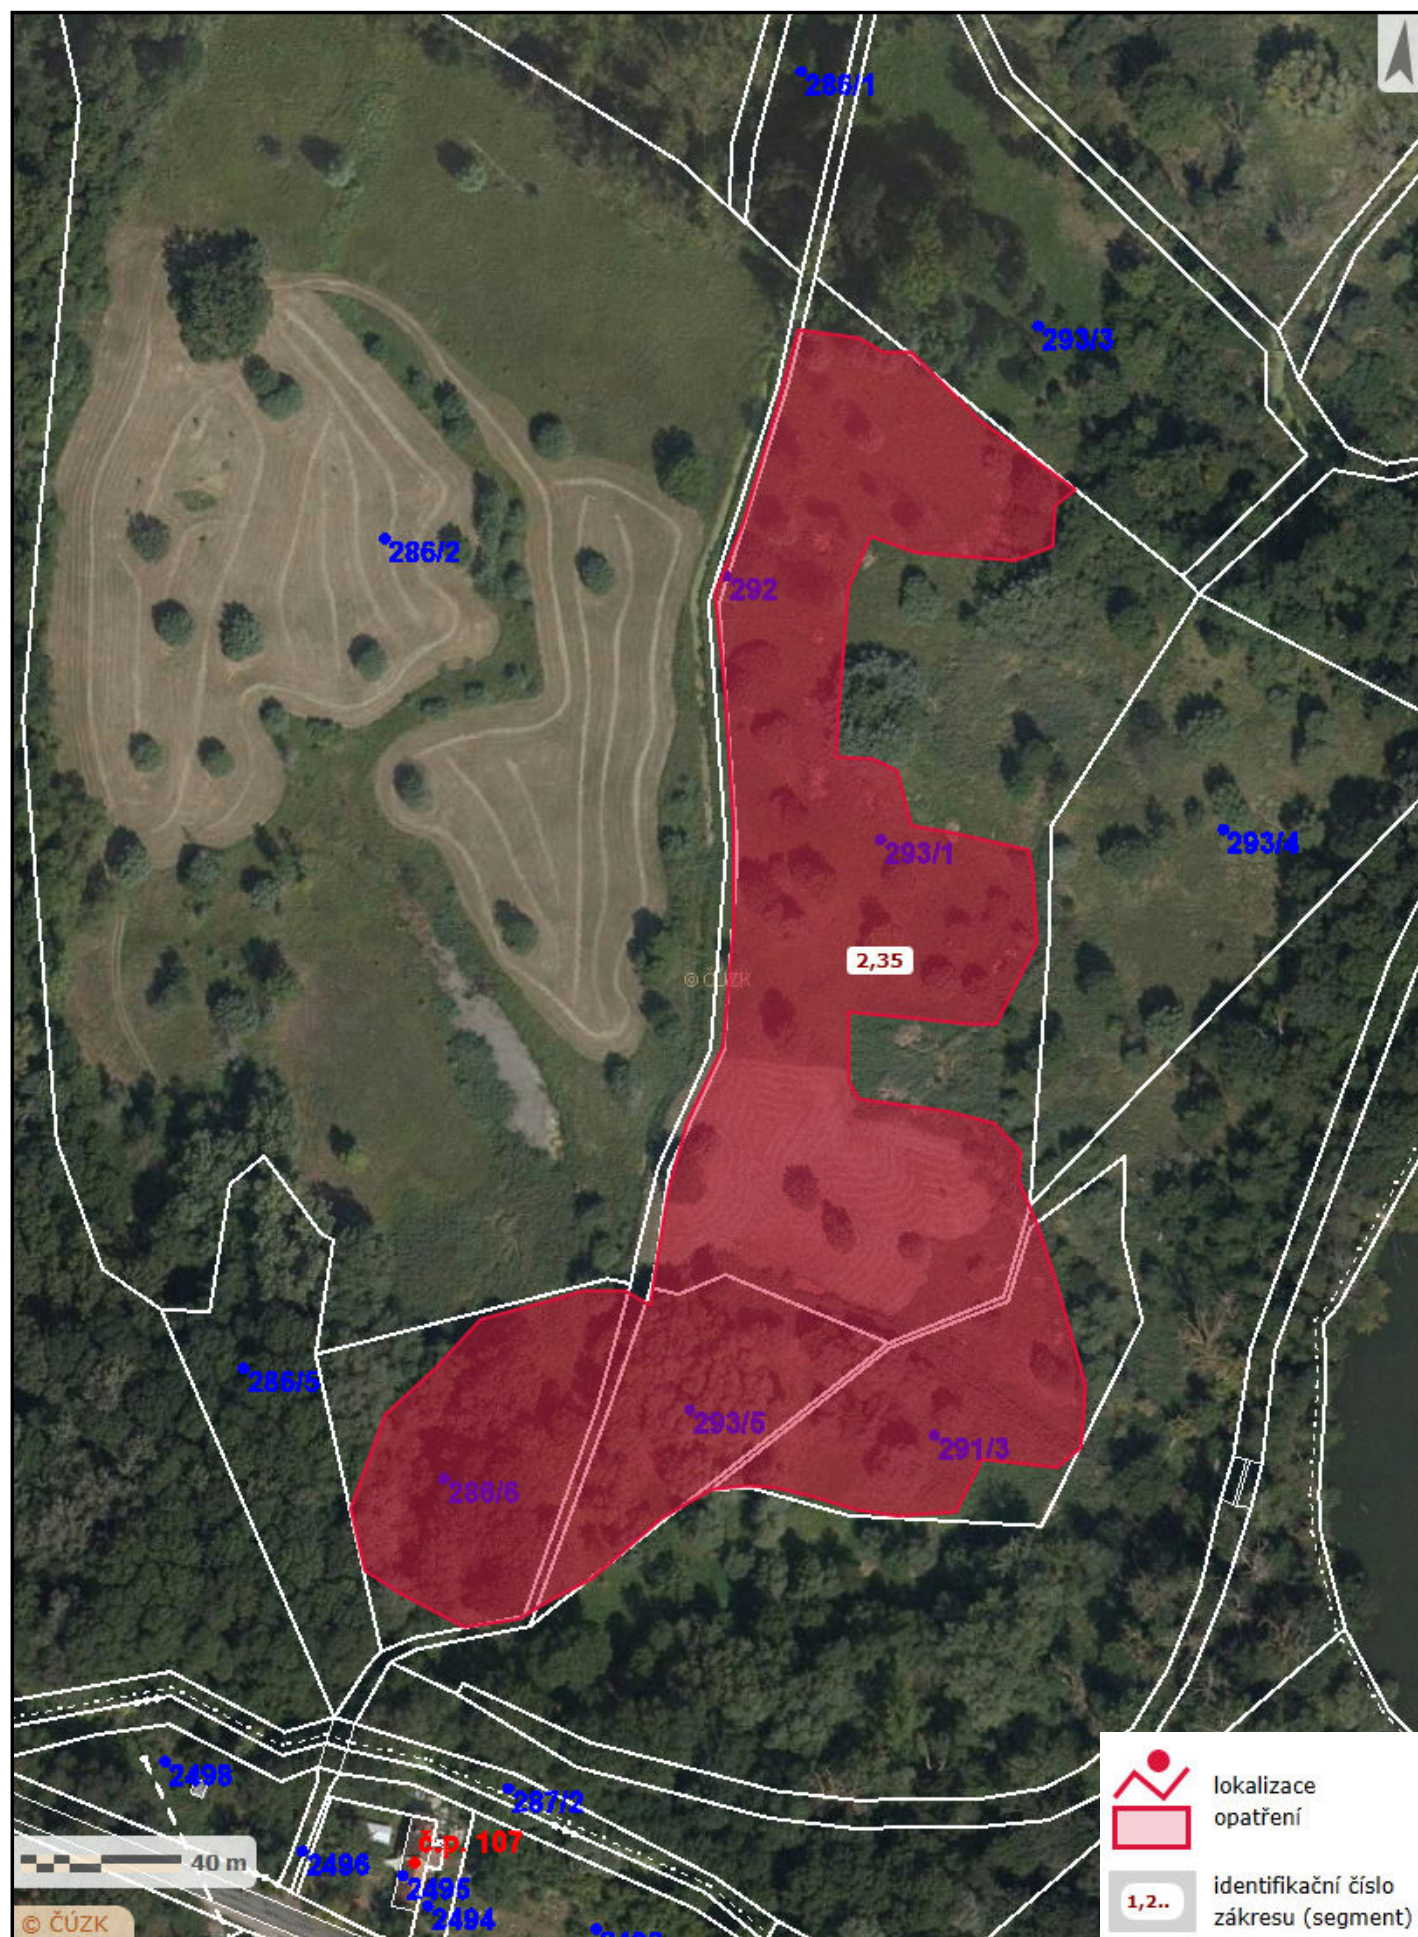

Zákres lokalizace opatření

příloha ke smlouvě číslo PPK-146b/73/20
první seč

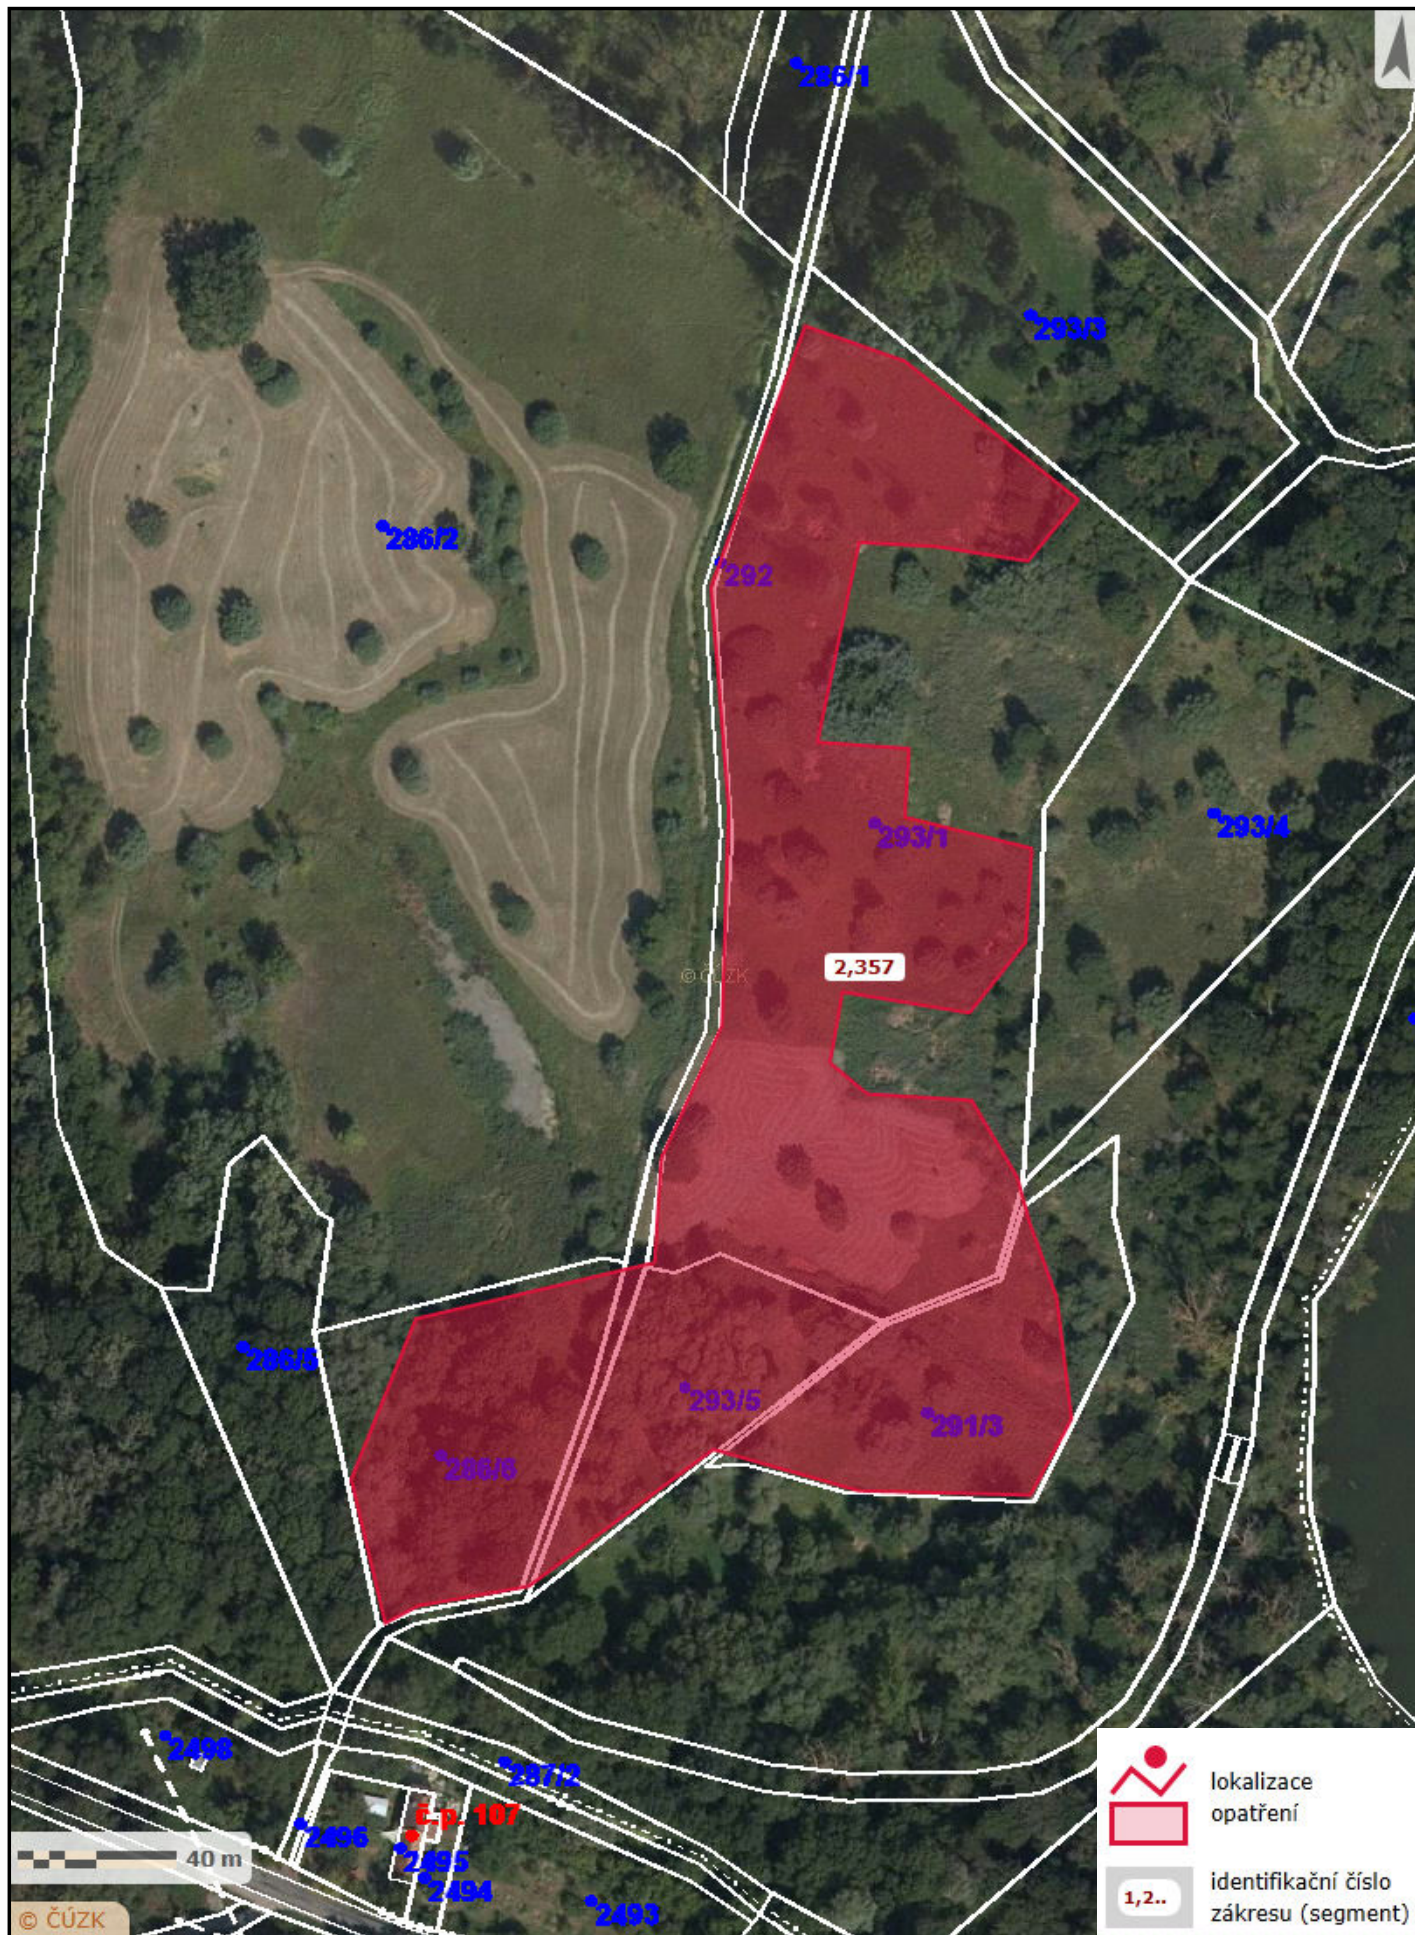

Zákres lokalizace opatření

příloha ke smlouvě číslo PPK-146b/73/20
třetí seč

