


Pronájem ploch žst. Dejvice

Parcela 0150 : 4292/29 a 4292/15

Zaměřil :

Zoracoval : [REDACTED] 3.11.2015

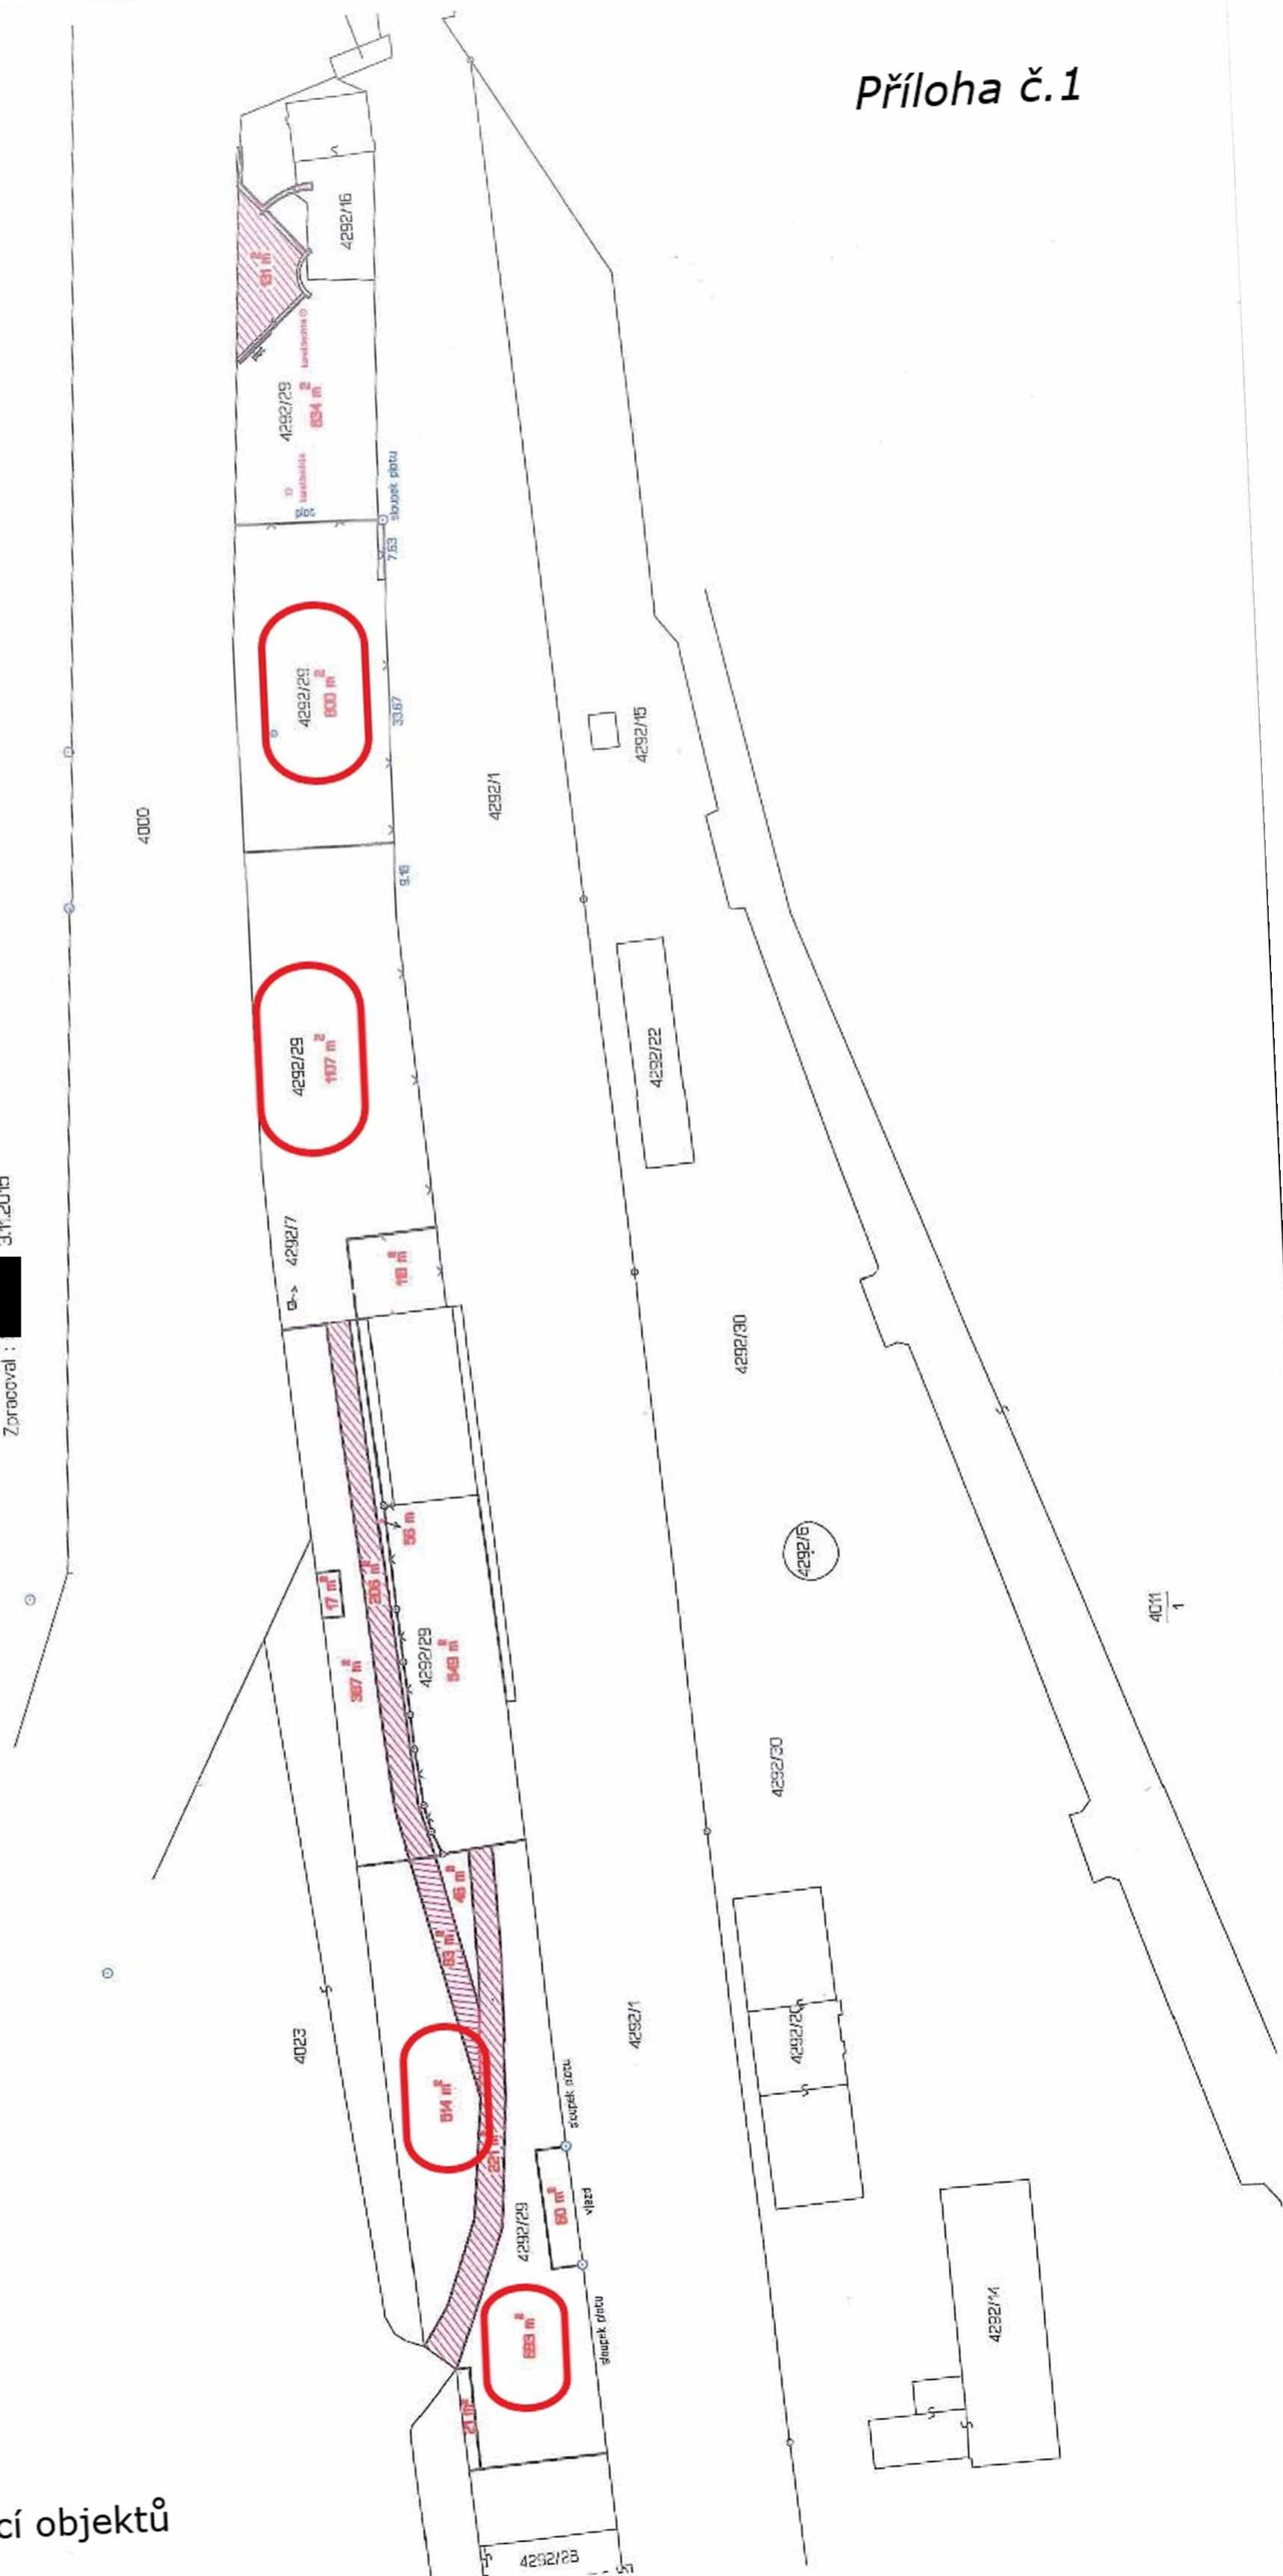

Ověřovací doložka změny datového formátu dokumentu podle § 69a zákona č. 499/2004 Sb.

Doložka číslo: 1235037

Původní datový formát: application/pdf

UUID původní komponenty: 79674752-8a82-4e8a-941f-ddb7c1b75ecb

Jméno a příjmení osoby, která změnu formátu dokumentu provedla:

System ERMS (zpracovatel dokumentu Barbora ŠOUNOVÁ)

Subjekt, který změnu formátu provedl: Správa železnic, státní organizace

Datum vyhotovení ověřovací doložky: 27.11.2020 13:19:00



10c47824-0a53-47d9-ac77-8a287999f658