HALA "E" - STAVEBNÍ ÚPRAVY

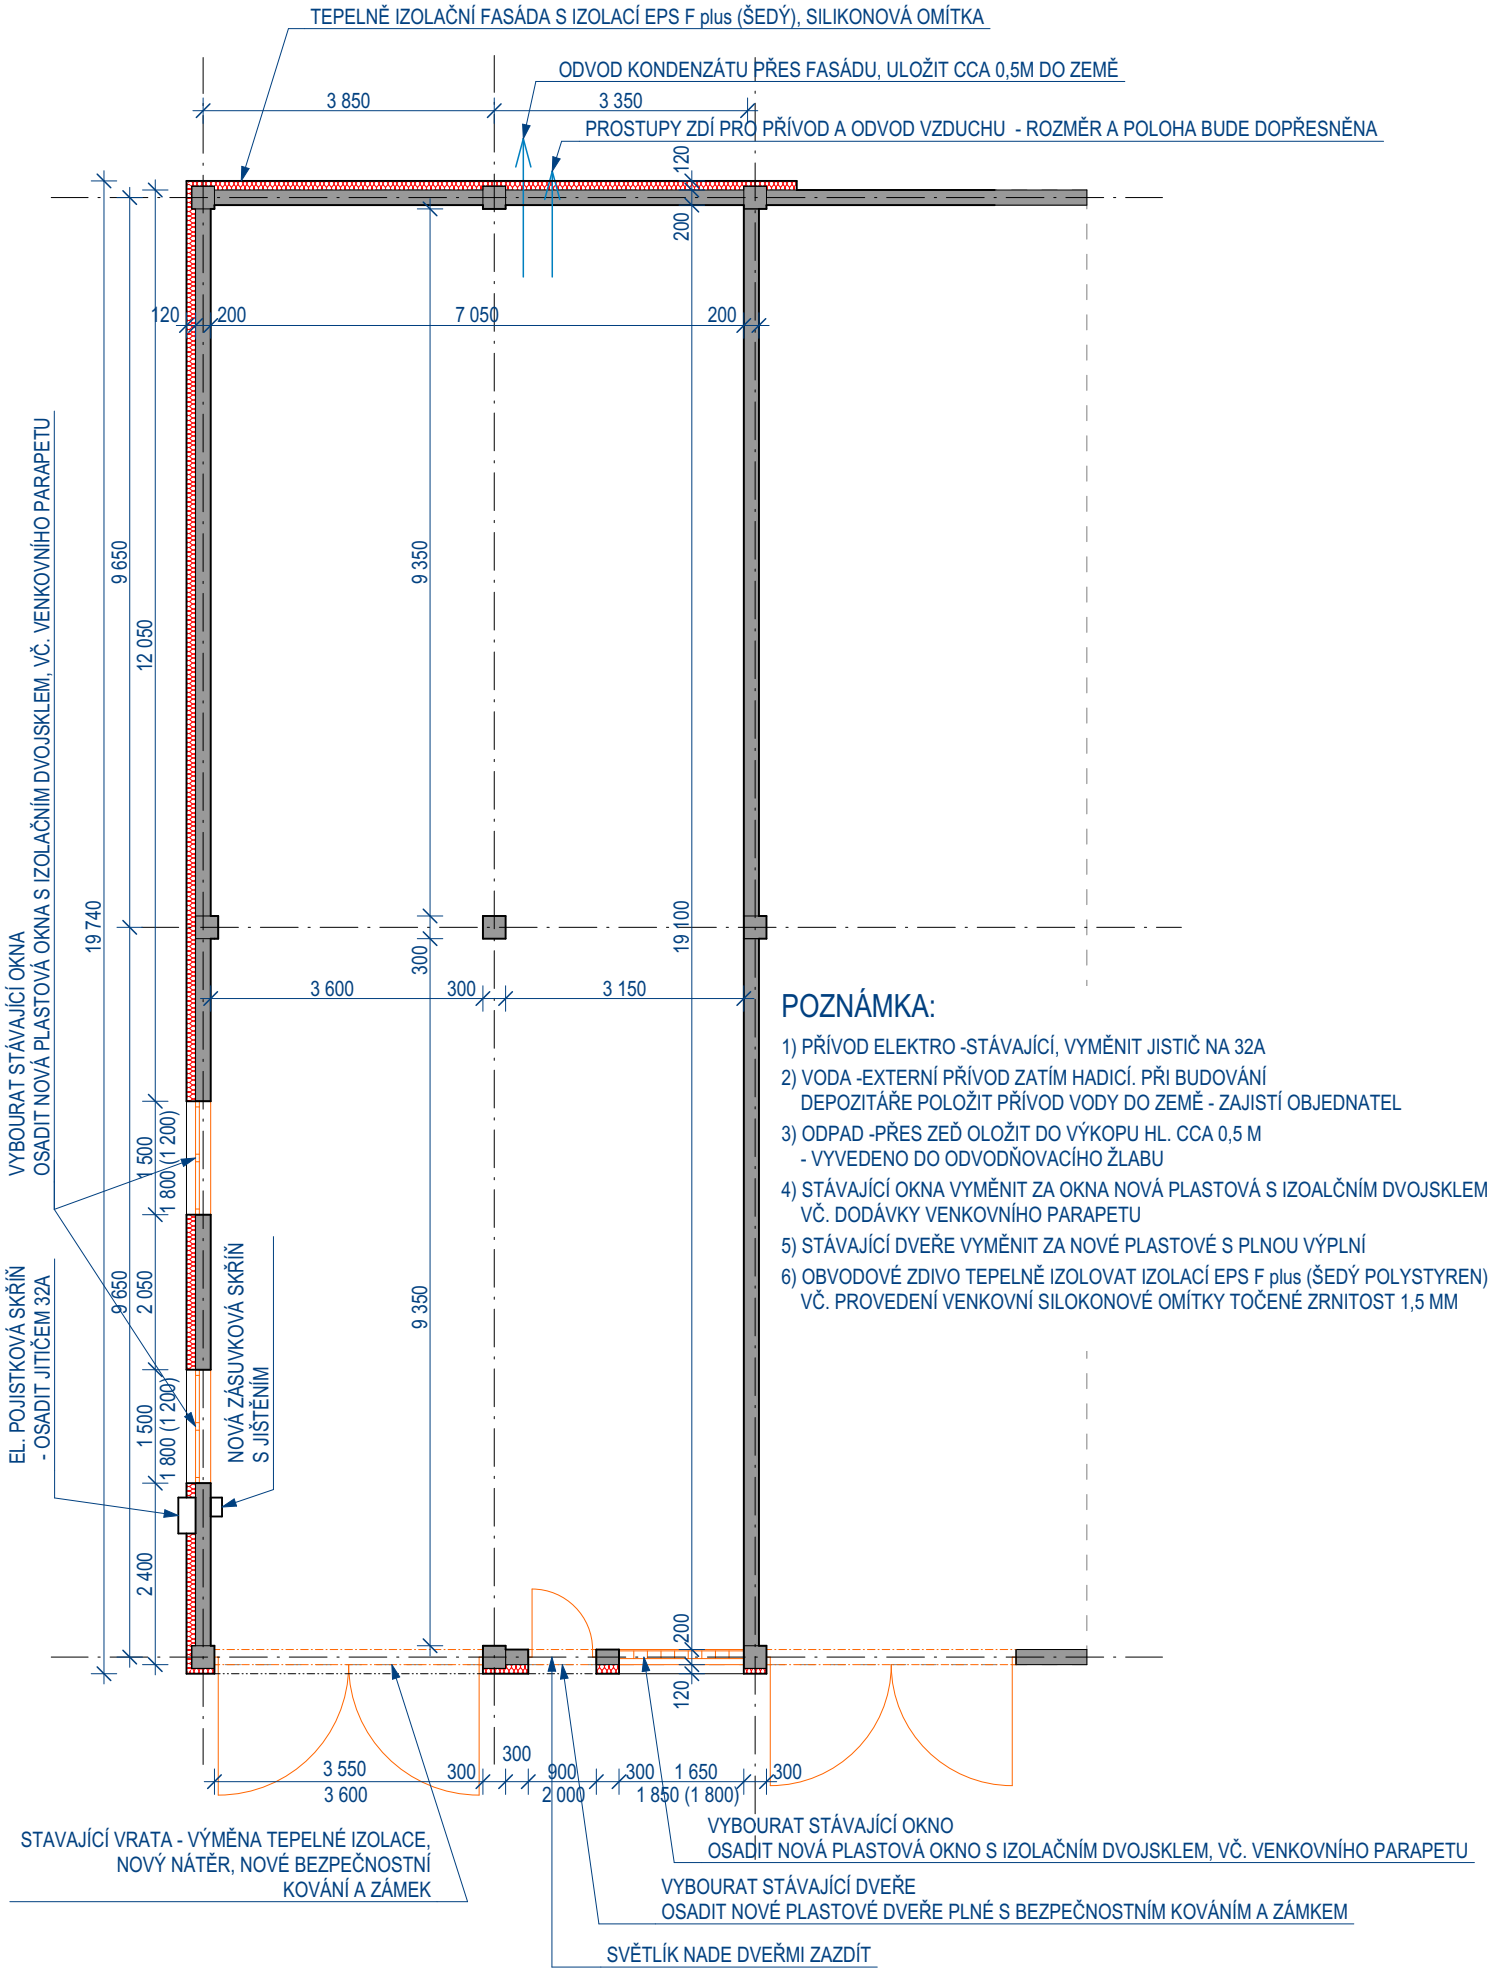

POZNÁMKA:

1) PŘÍVOD ELEKTRO -STÁVAJÍCÍ, VYMĚNIT JISTIČ NA 32A
2) VODA -EXTERNÍ PŘÍVOD ZATÍM HADICÍ. PŘI BUDOVÁNÍ DEPOZITÁŘE POLOŽIT PŘÍVOD VODY DO ZEMĚ - ZAJISTÍ OBJEDNATEL
3) ODPAD -PŘES ZEĎ OLOŽIT DO VÝKOPU HL. CCA 0,5 M - VYVEDENO DO ODVODŇOVACÍHO ŽLABU
4) STÁVAJÍCÍ OKNA VYMĚNIT ZA OKNA NOVÁ PLASTOVÁ S IZOALČNÍM DVOJSKLEM VČ. DODÁVKY VENKOVNÍHO PARAPETU
5) STÁVAJÍCÍ DVEŘE VYMĚNIT ZA NOVÉ PLASTOVÉ S PLNOU VÝPLNÍ
6) OBVODOVÉ ZDIVO TEPELNĚ IZOLOVAT IZOLACÍ EPS F plus (ŠEDÝ POLYSTYREN) VČ. PROVEDENÍ VENKOVNÍ SILOKONOVÉ OMÍTKY TOČENÉ ZRNITOST 1,5 MM