Příloha č. 2

POHLED NA DVORNÍ FASÁDU

PŮDORYS

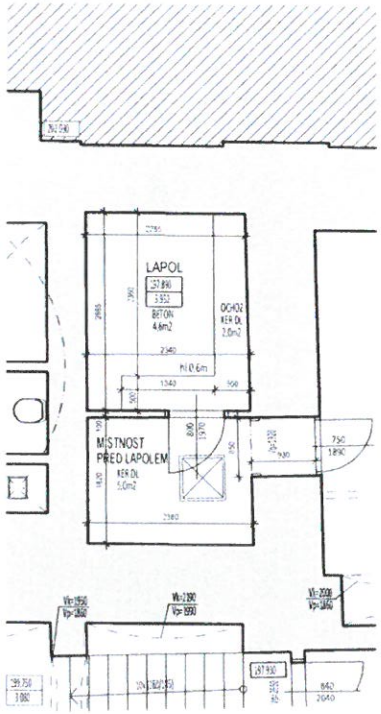

STAVEBNÍ ÚPRAVY:

MÍSTNOST LAPOLU:

- KERAMICKÁ DLAŽBA PODLAHY NA OCHOZU KOLEM JÁMY PRO LAPOL BUDE ODSTRANĚNA V CELÉM ROZSAHU
- BETON BUDE OČIŠTĚN, VYSPRAVEN, PENETROVÁN
- BUDE POLOŽENA NOVÁ KERAMICKÁ DLAŽBA V PROTISKLUZNÉM PROVEDENÍ VČ. OBKLADU SOKLU VÝŠKY 150mm
- STĚNY MÍSTNOSTI BUDOU ZBAVENY NESOUDRŽNÉ OMÍTKY Z CCA 70% CELKOVÉ PLOCHY
- OMÍTKA BUDE ZE 70% CELKOVÉ PLOCHY OPRAVENA
- STĚNY BUDOU OPATŘENY OMYVATELNÝM NÁTĚREM DO VÝŠKY min. 2,0m NAD ÚROVEŇ PODLAHY MÍSTNOSTI
- STÁVAJÍCÍ DŘEVĚNÉ DVEŘE BUDOU ODSTRANĚNY VČ. KOVOVÉ ZÁRUBNĚ
- OSTĚNÍ BUDE STAVEBNĚ UPRAVENO A ZAČIŠTĚNO NA POŽADOVANÝ ROZMĚR NOVÝCH DVEŘÍ
- BUDOU OSAZENY NOVÉ PLYNOTĚSNÉ DVEŘE 800/1970mm DO SYSTÉMOVÉ ZÁRUBNĚ
- PROSTOR BUDE V CELÉM ROZSAHU NOVĚ VYMALOVÁN (NAD OMYVATELNÝM NÁTĚREM, VČ. STROPU)

- PROSTOR PROHLUBNĚ PRO OSAZENÍ NOVÉHO "OT" BUDE STAVEBNĚ OPRAVEN
- BETONOVÉ STĚNY A DNO BUDE OČIŠTĚNO TLAKOVOU VODOU
- BUDOU ZBAVENY NESOUDRŽNÝCH ČÁSTÍ
- BUDOU OPRAVENY ZE 100% CELKOVÉ PLOCHY
- STĚNY JÁMY LAPOLU BUDOU OPATŘENY NÁTĚREM NA BETON

- PROSTOR "OT" BUDE ODVĚTRÁN POTRUBÍM DN200 VYVEDENÝM PO VENKOVNÍ FASÁDĚ OBJEKTU NAD STŘECHU OBJEKTU S NAPOJENÍM NA NOVĚ OSAZENÝ TRUBNÍ VENTILÁTOR
- POTRUBÍ BUDE VYVEDENO DO FASÁDY PŘES OTVOR PROVEDENÝ JÁDROVÝM VRTÁNÍM A UTĚSNĚNÝM PO DOKONČENÍ PRACÍ
- NOVÉ POTRUBÍ NA FASÁDĚ BUDE OPATŘENO NÁTĚREM V BARVĚ FASÁDY

MÍSTNOST PŘED LAPOLEM:

- KERAMICKÁ DLAŽBA PODLAHY BUDE ODSTRANĚNA V CELÉM ROZSAHU - MIMO POKLOP REVIZNÍ ŠACHTY
- BETON BUDE OČIŠTĚN, VYSPRAVEN, PENETROVÁN
- BUDE POLOŽENA NOVÁ KERAMICKÁ DLAŽBA V PROTISKLUZNÉM PROVEDENÍ VČ. OBKLADU SOKLU VÝŠKY 150mm
- STĚNY MÍSTNOSTI BUDOU ZBAVENY NESOUDRŽNÉ OMÍTKY Z CCA 50% CELKOVÉ PLOCHY
- OMÍTKA BUDE Z 50% CELKOVÉ PLOCHY OPRAVENA
- STÁVAJÍCÍ KOVOVÁ ZÁRUBEŇ NA PRŮCHODU BUDE ODSTRANĚNA
- OSTĚNÍ BUDE STAVEBNĚ UPRAVENO A ZAČIŠTĚNO AŽ KE DVEŘÍM VEDOUCÍM DO ŠATNY (TY JSOU DODÁVKOU JINÉ ETAPY)
- STÁVAJÍCÍ ROZVODY EL. A SR BUDOU OSAZENY DO EL. ŽLABŮ A KASTLÍKŮ
- PROSTOR BUDE V CELÉM ROZSAHU NOVĚ VYMALOVÁN VČ. STROPU

ČÁST PROJEKTOVÉ DOKUMENTACE:	VYPRACOVAL	ZODP. PROJEKTANT	AGROPROJEKT Praha s.r.o. VE SMEČKÁCH 33, 110 00 PRAHA 1 TEL. 224 217 148 IČO 25096524 DIČ CZ25096524	
D.1.1.b) VÝKRESOVÁ ČÁST				
Městs.ÚŘAD: PRAHA 1	STAVEBNÍ ÚŘAD: PRAHA 1			
INVESTOR: SZIF, Ve Smečkách 33, Praha 1			STUPEŇ: DPS	
AKCE: STAVEBNÍ ÚPRAVY MÍSTNOSTI ODLUČOVAČE TUKŮ VČ. JEHO KOMPLETNÍ VÝMĚNY			DATUM	03/2020
			FORMÁT	2A4
MÍSTO STAVBY: Objekt MZe ČR, Ve Smečkách 33, 110 00 Praha 1			ZAK.ČÍSLO	
			ARCH.ČÍSLO	
OBSAH VÝKRESU: PŮDORYS + POHLED NA FASÁDU			MĚŘÍTKO: 1:50	ČÍSLO VÝKRESU: 1.