



# SMLOUVA O DÍLO

č. 818/OVV/2020

(na základě usn. RM dne 08.07.2019 usn. č. 687/2019

schválena místostarostkou v zastoupení starosty po projednání v PS dne 16.11.2020, úkol č. 3)

podle § 2586 a násl. zákona číslo 89/2012 Sb., občanský zákoník, v platném znění (dále jen OZ)

Touto smlouvou se zhotovitel zavazuje k provedení díla a objednatel se zavazuje k zaplacení ceny za jeho provedení.

## SMLUVNÍ STRANY

<b>Objednatel:</b>	<b>město Příbram</b>
sídlo:	Tyršova 108, 261 01 Příbram
zastoupený:	Mgr. Janem Konvalinkou, starostou
IČO:	00243132
DIČ:	CZ00243132
bankovní spojení:	Česká spořitelna, a. s.
č. účtu:	27-521689309/0800

(dále jen „objednatel“)

a

<b>Dodavatel:</b>	<b>Milan Kubricht</b>
sídlo:	Dubno 3, 261 01 Příbram I
IČO:	18616291
DIČ:	CZ6504081529
bankovní spojení:	Raifansen bank, a.s.
č. účtu:	9286882002/5500

fyzická osoba podnikající dle živnostenského zákona, registrující úřad Městský úřad Příbram  
(dále jen „dodavatel“)

## 1. Předmět smlouvy

- 1.1. Dodavatel se touto smlouvou zavazuje pro objednatele provést Dílo (dále jen „Dílo“), které spočívá ve zhotovení, dodání a montáži atypického mobiliáře do prostor nového Infocentra města Příbram, Pražská 129, Příbram I. Přesná specifikace Díla tvoří přílohu č. 1 této smlouvy (grafický návrh Ing. arch. J. Malého).

Dílo zahrnuje níže uvedené komponenty:

Prodejní pult v počtu 1 ks  
Zápultí a stolová deska v počtu 1 ks  
Stojan pro prodej knih v počtu 1 ks  
Stojan pro tiskoviny v počtu 1 ks  
Panely pro plakáty v počtu 18 ks  
Konferenční stůl kruhový v počtu 1 ks

Součástí předmětu Díla jsou i takové práce a dodávky, které nejsou přímo uvedeny v cenové nabídce dodavatele ze dne 11.11.2020 (příloha č. 2), nicméně jejich provedení je nutné a potřebné k dokončení Díla tak, aby jej bylo možné i užívat.

- 1.2. Vystane-li v průběhu provádění Díla nutnost upřesnění způsobu jeho provedení, neprodleně si dodavatel musí vyžádat konzultaci s architektem objednatele či pokyn objednatele.
- 1.3. Dodavatel se zavazuje poskytnout předmět plnění v nejvyšší jakosti a v souladu s předloženým grafickým návrhem.

## 2. Cena

2.1. Cena Díla je stanovena v souladu se zákonem o cenách č. 526/1990 Sb., v platném znění. Cena Díla je stanovena na základě cenové nabídky dodavatele ze dne 11.11.2020, která tvoří nedílnou součást této smlouvy. Jednotkové ceny uvedené v nabídce jsou pevné a obsahují veškeré náklady a zisk dodavatele, nezbytné pro dokončení Díla v rozsahu, který je dán touto smlouvou o dílo (tedy i včetně případných prací a dodávek, které v nabídce zhotovitele obsaženy nejsou ve smyslu čl. 1 této smlouvy) a v termínu dle této smlouvy o dílo. Způsob stanovení ceny a její výše byl odsouhlasen oběma smluvními stranami.

2.2. Smluvní strany se ve smyslu zákona o cenách č. 526/1990 Sb., ve znění pozdějších předpisů, dohodly, že cena za zhotovení Díla činí:

Celková cena bez DPH:	179.860,00 Kč
DPH 21 %:	37.770,60 Kč
Celková cena včetně DPH:	217.630,60 Kč

Z toho:

Prodejní pult v počtu 1 ks v ceně 46.276,00 Kč bez DPH, 55.993,96 Kč včetně DPH,  
Zápultí a stolová deska v počtu 1 ks v ceně 50.752,00 Kč bez DPH, 61.409,92 Kč včetně DPH,  
Stojan pro prodej knih v počtu 1 ks v ceně 18.760,00 Kč bez DPH, 22.699,60 Kč včetně DPH,  
Stojan pro tiskoviny v počtu 1 ks v ceně 14.696,00 Kč bez DPH, 17.782,16 Kč včetně DPH,  
Panely pro plakáty v počtu 18 ks v ceně 43.576,00 Kč bez DPH, 52.726,96 Kč včetně DPH,  
Konferenční stůl kruhový v počtu 1 ks v ceně 5.800,00 Kč bez DPH, 7.018,00 Kč včetně DPH.

2.3. STANOVENÁ A ODSOUHLASENÁ CENA JE CENOU NEJVÝŠE PŘÍPUSTNOU, tj. pokud jde o horní limit ceny za Dílo, dodavatel nemá právo požadovat bez souhlasu objednatele její zvýšení. Cena uvedená v odst. 2.2. může být změněna pouze písemnou dohodou smluvních stran formou očíslovaného dodatku ke smlouvě o dílo. Součástí ceny Díla je i odměna dodavatele za splnění všech ostatních jemu stanovených povinností dle této smlouvy.

## 3. Termín plnění

3.1. Dodavatel se zavazuje provést Dílo včetně montáže do 18.12.2020.

3.2. Provedením Díla se rozumí úplné dodání a dokončení Díla a současně řádné protokolární předání Díla objednateli. O předání a splnění předmětu plnění bude vyhotoven zápis (předávací protokol).

3.3. Pokud zhotovitel provede Dílo před sjednanou dobou, je objednatel povinen řádně provedené Dílo od dodavatele převzít i v tomto nabídnutém zkráceném termínu.

3.4. Objednatel se zavazuje, že řádně provedené Dílo převezme a zaplatí zhotoviteli dohodnutou cenu podle čl. 2. této smlouvy.

## 4. Místo plnění

4.1. Dílo bude instalováno a předáno na adrese: město Příbram, Pražská 129, 261 01 Příbram I.

4.2. Dodavatel bude předem informovat objednatele o přesném termínu předání Díla, a to písemně nejméně 3 pracovní dny před odevzdáním Díla.

4.3. Kontaktní osobou a odpovědným zaměstnancem objednatele pro účely této smlouvy je: Markéta Rozšafná, tel. 730 196 004, e-mail: [marketa.rozsafna@pribram.eu](mailto:marketa.rozsafna@pribram.eu), Mgr. Ivana Novotná-Kuzmová, DiS., tel. 318 402 220, e-mail: [ivana.novotna-kuzmova@pribram.eu](mailto:ivana.novotna-kuzmova@pribram.eu).

4.4. Kontaktní osobou a odpovědným zaměstnancem dodavatele pro účely této smlouvy je: Milan Kubricht, tel. 725 740 746.

## 5. Platební podmínky

- 5.1. Pohledávky vzniklé na základě této smlouvy či v souvislosti s ní budou placeny na základě vystaveného daňového dokladu se splatností do 30 dnů po jeho obdržení objednatelem.
- 5.2. Objednatel tímto ve smyslu ust. § 26 odst. 3 zákona o dani z přidané hodnoty souhlasí s použitím daňového dokladu v elektronické podobě, tj. že může být vystaven a objednateli doručen elektronicky na e-mailovou adresu objednatele e-podatelna@pribram.eu - zaručený či uznávaný elektronický podpis se nevyžaduje.
- 5.3. Objednatel není oprávněn jakoukoliv svou pohledávku jednostranně započíst proti pohledávce dodavatele vzniklé na základě této smlouvy nebo v souvislosti s ní či tyto pohledávky dodavatele jednostranně zkracovat (např. o slevy).

## 6. Způsob provádění Díla

- 6.1. Dodavatel se zavazuje provést Dílo s odbornou péčí, řádně a včas, v souladu s touto smlouvou, právními předpisy, se zvyklostmi zachovávanými v odvětví a pokyny objednatele učiněnými alespoň ve formě e-mailové zprávy.
- 6.2. Objednatel se zavazuje poskytnout dodavateli veškerou součinnost potřebnou k řádnému provedení Díla.

## 7. Ukončení Smlouvy

- 7.1. Tato smlouva není uzavřena s rozvazovací podmínkou a lze ji ukončit vedle odstoupení podle ust. § 2002 OZ výlučně jen způsoby a z důvodů uvedených v této smlouvě. Marné uplynutí dodatečné lhůty k plnění nemá v žádném případě za následek automatické odstoupení od této smlouvy.
- 7.2. Za podstatné porušení této smlouvy se považuje zejména:
  - a) prodlení objednatele s úhradou peněžité pohledávky dodavatele po dobu delší než třicet dnů;
  - b) prodlení objednatele s poskytnutím vyžádané součinnosti po dobu delší než pět dnů;
  - c) prodlení dodavatele s dokončením Díla po dobu delší než třicet dnů.
- 7.3. Dodavatel i objednatel jsou oprávněni od této smlouvy odstoupit také z těchto důvodů:

bude-li zahájeno insolvenční řízení, jehož předmětem bude řešení úpadku či hrozícího úpadku objednatele či dodavatele, nebo bude-li objednatel či dodavatel v úpadku či v hrozícím úpadku.
- 7.4. Odstoupením od této smlouvy zaniká tato smlouva s účinky ke dni doručení písemného odstoupení druhé smluvní straně.

## 8. Sankce za porušení povinností

- 8.1. Dostane-li se objednatel do prodlení se zaplacením ceny, je povinen zaplatit dodavateli smluvní pokutu s okamžitou splatností ve výši 0,05 % z dlužné částky za každý, i jen započatý, den prodlení.
- 8.2. Dostane-li se dodavatel do prodlení s dokončením Díla, je povinen zaplatit objednateli smluvní pokutu s okamžitou splatností ve výši 0,05 % z ceny Díla za každý, i jen započatý, den prodlení.
- 8.3. Právo na zaplacení úroků z prodlení nebo smluvní pokuty nevylučuje právo na náhradu škody v její plné výši.

## 9. Ustanovení společná a závěrečná

- 9.1. Celá tato smlouva se řídí právním řádem České republiky.

- 9.2. Dodavatel svým podpisem níže potvrzuje, že souhlasí s tím, aby obraz smlouvy včetně jejich příloh a případných dodatků a metadata k této smlouvě byla uveřejněna v registru smluv v souladu se zákonem č. 340/2015 Sb., o zvláštních podmínkách účinnosti některých smluv, uveřejňování těchto smluv a o registru smluv (zákon o registru smluv), ve znění pozdějších předpisů. Smluvní strany se dohodly, že podklady dle předchozích vět tohoto odstavce odešle za účelem jejich uveřejnění správci registru smluv objednatel; tím není dotčeno právo dodavatele k jejich odeslání.
- 9.3. Smluvní strany prohlašují, že tato smlouva obsahuje veškerá jejich prohlášení a ujištění a že v této smlouvě uvedly veškeré okolnosti, které považují za rozhodující pro uzavření této smlouvy.
- 9.4. Smluvní strany shodně prohlašují, že tato smlouva představuje (na jiném právním jednání) nezávislé a celkové ujednání o předmětu této smlouvy, a dohodly se, že jakékoli případné dohody, ať ústní nebo písemné, týkající se předmětu této smlouvy uzavřené přede dnem uzavření této smlouvy, jsou nahrazeny touto smlouvou.
- 9.5. Práva vzniklá z této smlouvy jakož i práva vzniklá v souvislosti s touto smlouvou podléhající promlčení se promlčují uplynutím doby pěti let.
- 9.6. Smluvní strany se dohodly, že tato smlouva může být platně měněna či doplňována jen písemnými očíslovanými dodatky, v nichž bude výslovně uvedeno, že jimi dochází ke změně či doplnění této smlouvy, a které budou na téže listině podepsány oprávněnými zástupci obou smluvních stran. Pro účely této smlouvy nebude považováno za písemnou formu jednání uskutečněné prostřednictvím elektronických nebo jiných technických prostředků.
- 9.7. Smluvní strany shodně prohlašují, že obsah této smlouvy je výsledkem jednání stran a že každá ze smluvních stran měla příležitost ovlivnit obsah této smlouvy, včetně v ní použitých pojmů a formulací, kterou v souladu se svými vlastními zájmy plně využila.
- 9.8. Tato smlouva je vyhotovena jen v českém jazyce ve třech stejnopisech, z nichž každý má platnost originálu a z nichž jeden obdrží dodavatel a dva objednatel.
- 9.9. Tato smlouva nabývá platnosti okamžikem jejího uzavření a účinnosti uveřejněním v registru smluv.

## 10. Přílohy

1. Přesná specifikace Díla – grafický návrh architekta objednatele
2. Cenová nabídka dodavatele

V Příbrami dne ..... 25. 11. 2020

V Příbrami dne ..... 27. 11. 2020

.....  
to Příbram


Mgr. Jan Konvalinka, starosta



**Milan KUBRICHT**  
 Milan Kubricht, Dubňo 3  
 261 01  
 IČ: 18616291, DIČ: CZ6504081529  
 www.truhlarsstvipribram.cz 529  
 IČ: 18616291  
 dodavatel  
 www.truhlarsstvipribram.cz

Milan Kubricht

# NOVÉ INFOCENTRUM - PRAŽSKÁ ULICE, PŘÍBRAM

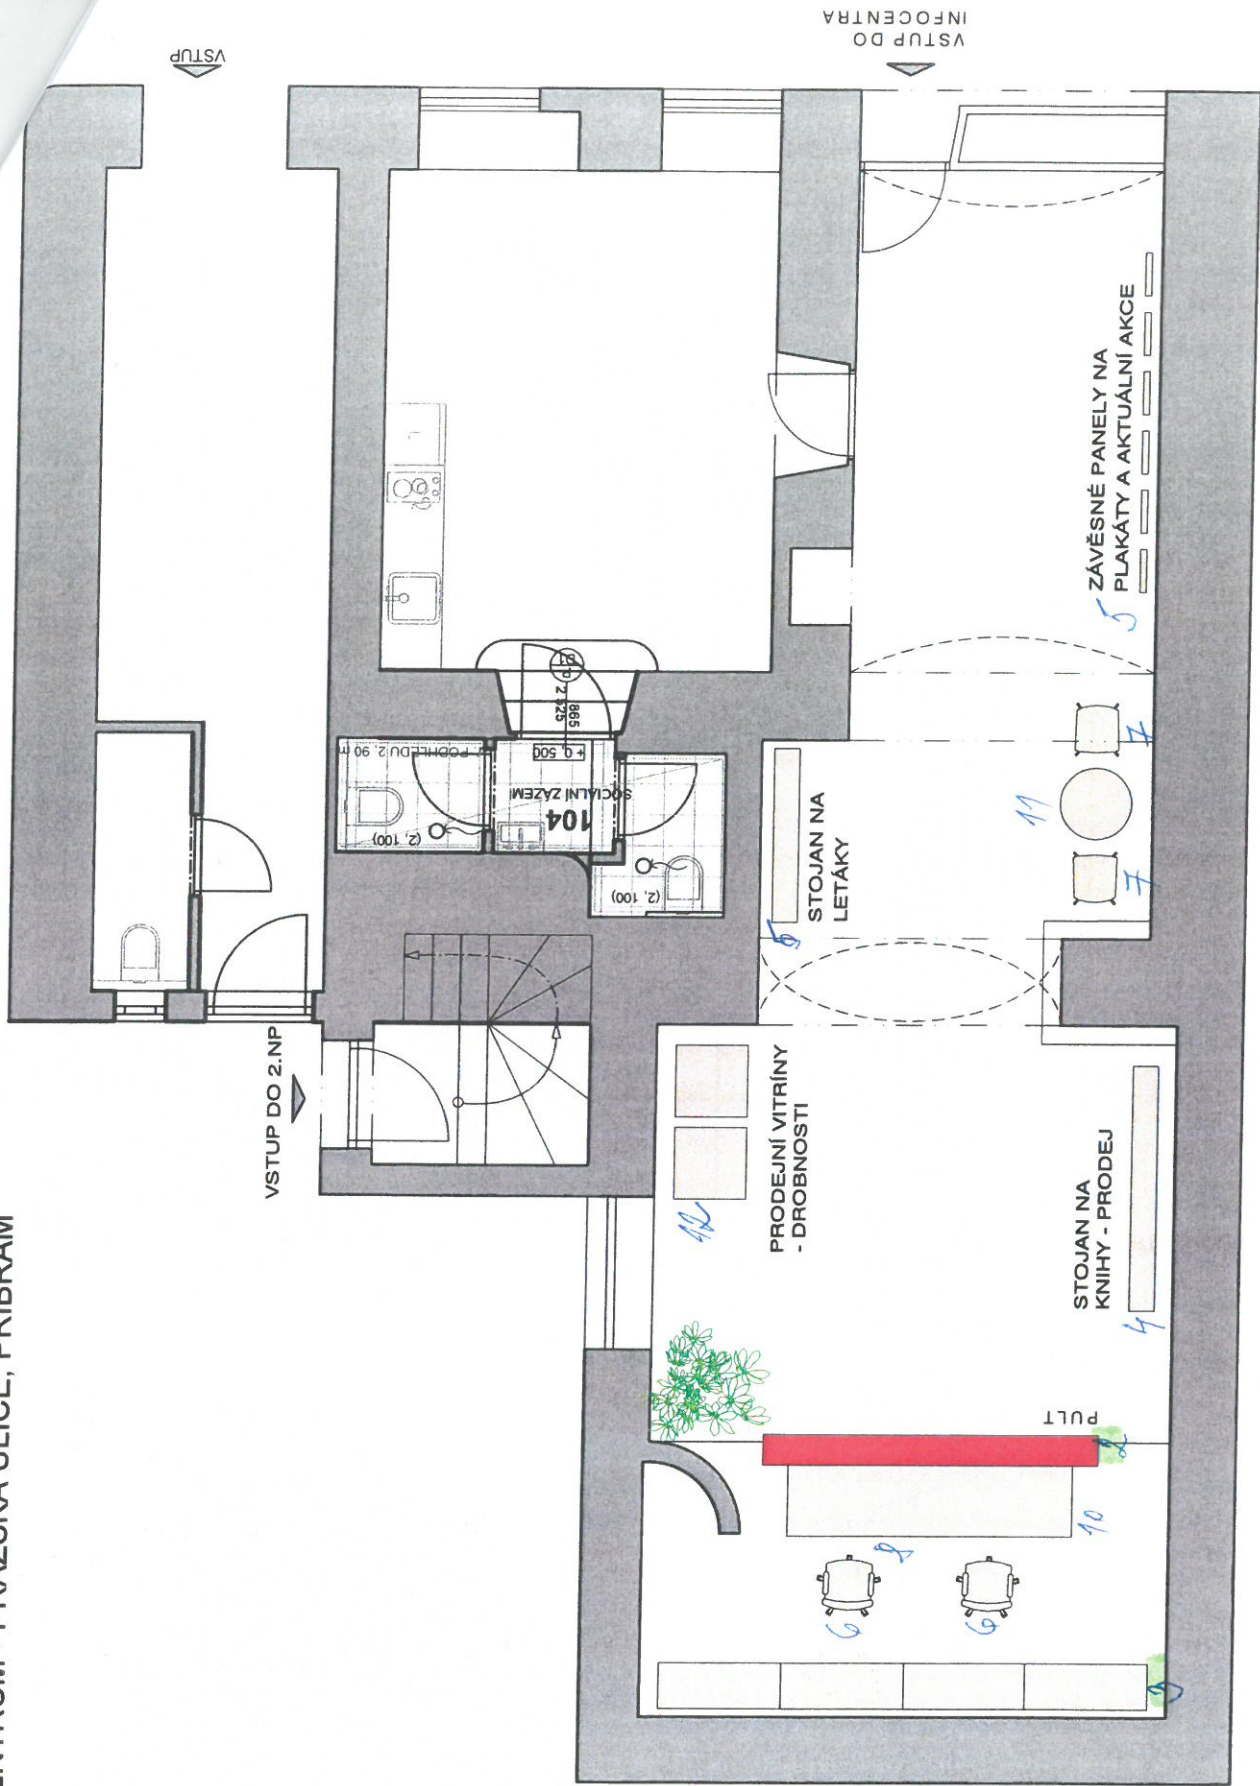

název akce:

**INFORMAČNÍ CENTRUM PŘÍBRAM**

investor:

Město Příbram, Tyršova 108, Příbram I

obsah výkresu:

**PŮDORYS**

zpracoval:

Ing. arch. Jaroslav Malý, OIRM



datum:

08. 10. 2020

číslo výkresu:

**001**

# NOVÉ INFOCENTRUM - PRAŽSKÁ ULICE, PŘÍBRAM

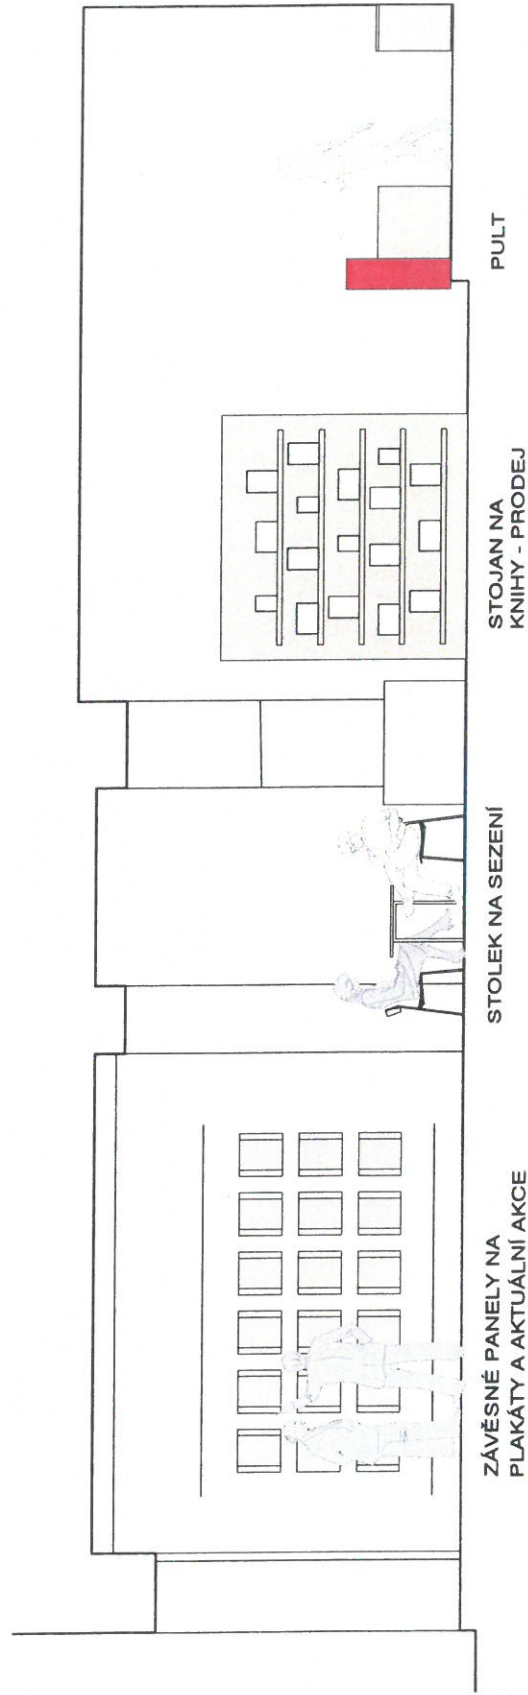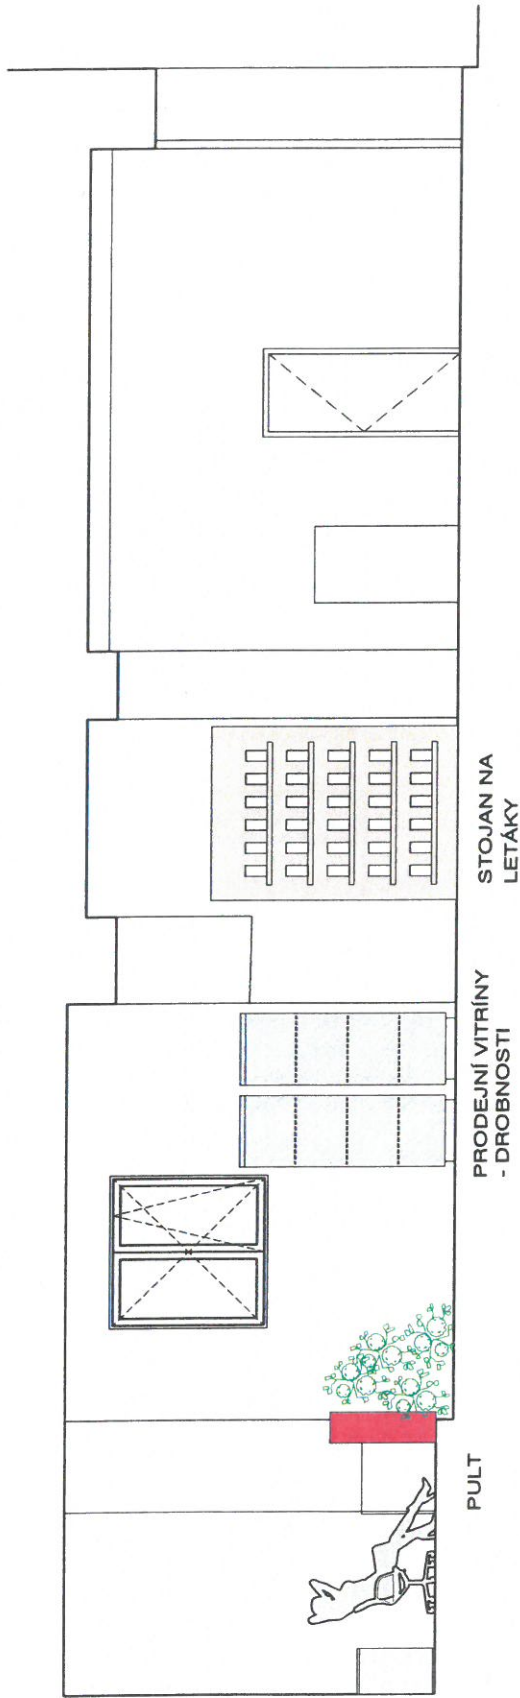

název akce:

INFORMAČNÍ CENTRUM PŘÍBRAM

investor:

Město Příbram, Tyršova 108, Příbram I

obsah výkresu:

POHLEDY

zpracoval:

Ing. arch. Jaroslav Malý, OIRM


datum:

08. 10. 2020


číslo výkresu:

002


# NOVÉ INFOCENTRUM - PRAŽSKÁ ULICE, PŘÍBRAM

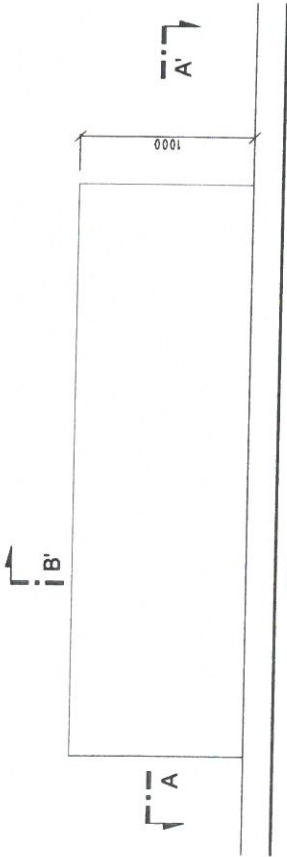

POHLED ČELNÍ, M 1:25

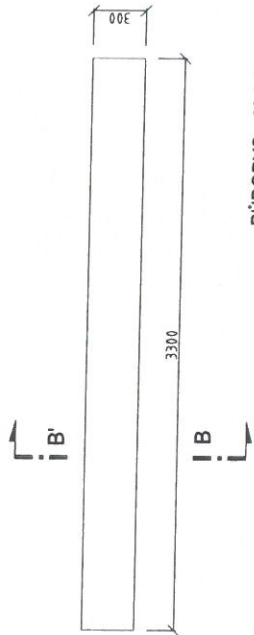


PŮDORYS, M 1:25

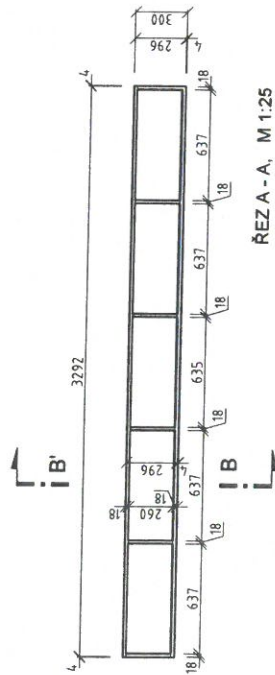


ŘEZA A-A, M 1:25

ZÁSUVKY – SILNOPROUD 230 V A SLABOPROUD –  
PC+TELEFON

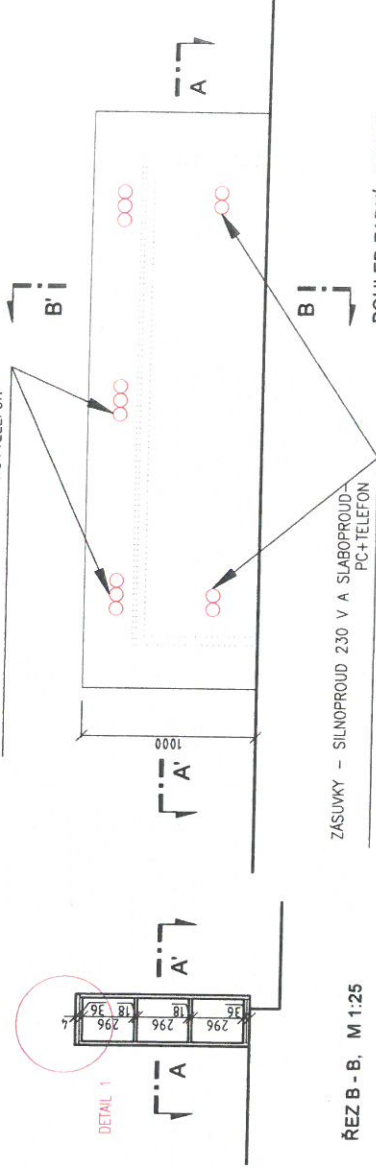


ZÁSUVKY – SILNOPROUD 230 V A SLABOPROUD –  
PC+TELEFON

POHLED ZADNÍ, M 1:25

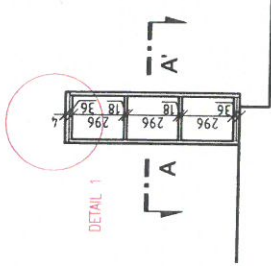

ŘEZ B-B, M 1:25

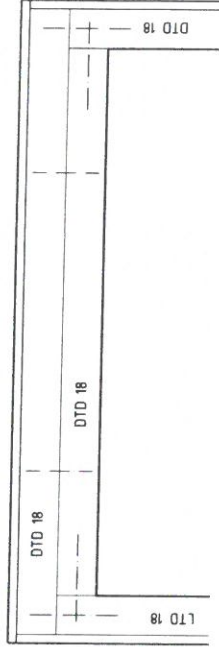

DETAIL 01, M 1:2

## LEGENDA - PRODEJNÍ PULT

- KONSTRUKCE Z DTD 18, ZADNÍ POHLEDOVÁ STRANA Z LTD 18 + ABS 1 MM
- KOTVENO NA CHEMICKÉ KOTVY DO PODLAHY
- OBLOŽENÍ SKLEM MATELLAC ČERVENÝ - RED LUMINOUS TL, 4 MM, LEŠTĚNÉ
- HRANY, SÁMKY - LEPENO
- OSAZENO ZÁSUVKAMI -SILNOPROUD 230V, SLABOPROUD - TELEFONY, PC.SIT

název akce:

INFORMAČNÍ CENTRUM PŘÍBRAM

investor:

Město Příbram, Tyršova 108, Příbram I

obsah výkresu:

PRODEJNÍ PULT

zpracoval:

Ing. arch. Jaroslav Malý, OIRM


datum:

22. 10. 2020


číslo výkresu:

005


# NOVÉ INFOCENTRUM - PRAŽSKÁ ULICE, PŘÍBRAM

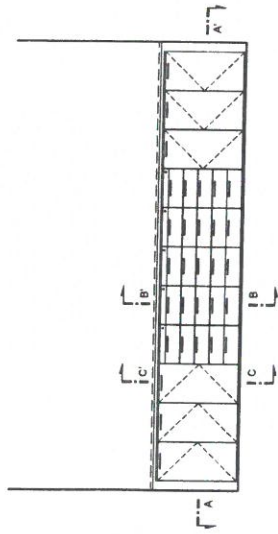


POHLED ČELNÍ, M 1:25

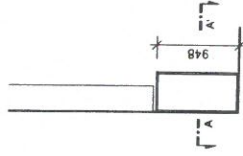


POHLED BOČNÍ, M 1:25

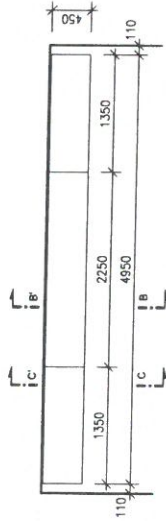


PŮDORYS, M 1:25

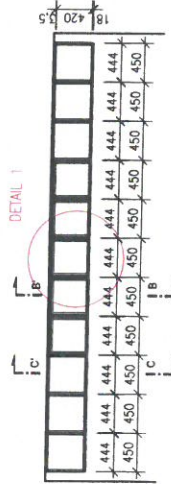


ŘEZA - A, M 1:25

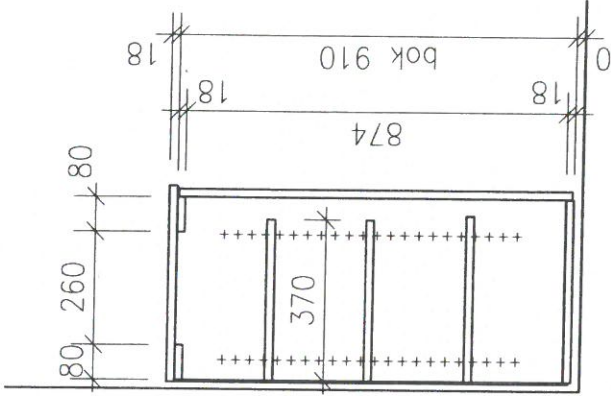

ŘEZ B - B, M 1:25

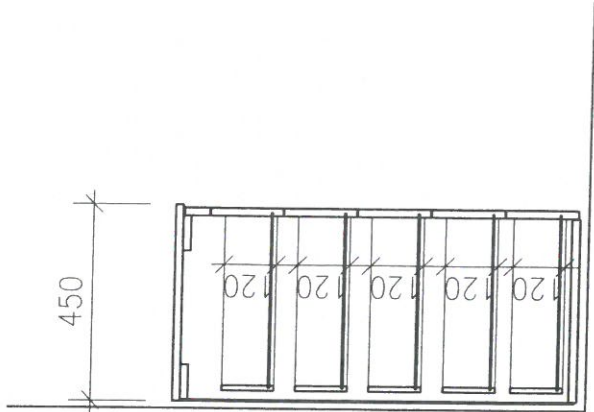

ŘEZ C - C, M 1:25

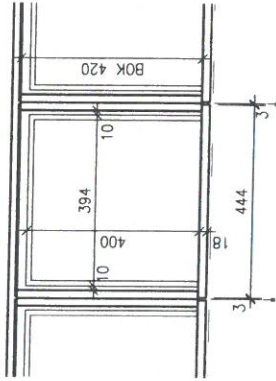

DETAIL 01, M 1:10

- LEGENDA - ZÁPULTÍ**
- KONSTRUKCE Z LTD 18 - ŽÁDA Z BÍLÉHO SOLOLAKU
  - OLEPENO HRANAMI ABS 2 MM (PŮDA, DVÍRKA, ČELA ŽÁSUVEK) A ABS 0,5 MM (DNO, BOKY, POLICE)
  - KORPUS ŽÁSUVK Z LTD 12, BÍLÉ + ABS 0,5 MM
  - VÝŠUVY ŽÁSUVK - PLNOVÝŠUVY KULÍČKOVÉ
  - ÚCHYTKY HLINÍK
  - REKTIFIKOVATELNÉ KLUZÁKY
  - SKŘÍNKY SPOJENY SPOJOVACÍMI ŠROUBY
  - PODPĚRKY POLIC 315 MM - VRTÁNÍ A 32 MM PO CELÉ VÝŠCE SKŘÍNE

název akce:

INFORMAČNÍ CENTRUM PŘÍBRAM

investor:

Město Příbram, Tyršova 108, Příbram I

obsah výkresu:

ZÁPULTÍ

zpracoval:

Ing. arch. Jaroslav Matěj, OIRM

datum:

22. 10. 2020


číslo výkresu

006



# NOVÉ INFOCENTRUM - PRAŽSKÁ ULICE, PŘÍBRAM


↑  
: A'

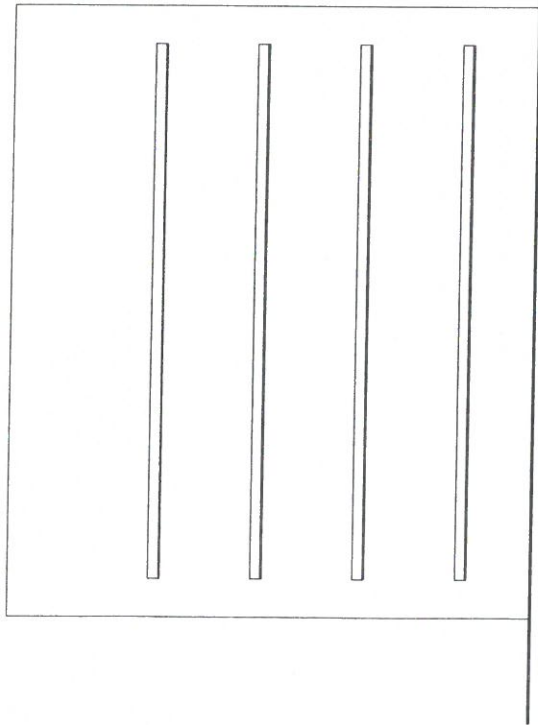

↑  
: A

POHLED ČELNÍ, M 1:20

↑  
: A'

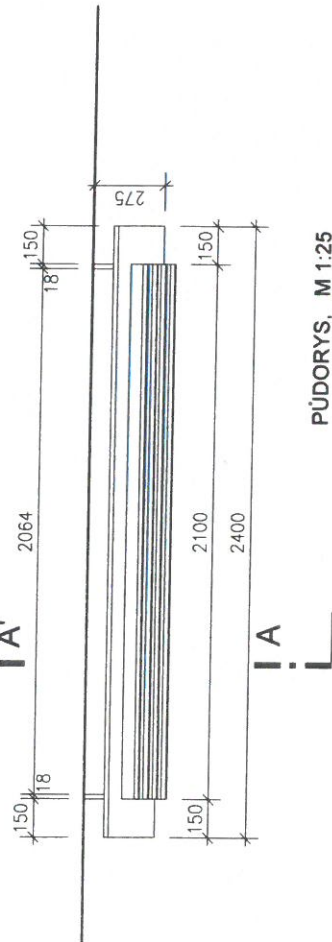

↑  
: A

PŮDORYS, M 1:25

název akce:

INFORMAČNÍ CENTRUM PŘÍBRAM

investor:

Město Příbram, Tyršova 108, Příbram I

obsah výkresu:

STOJAN PRO PRODEJ KNIH

zpracoval:


Ing. arch. Jaroslav Mají, OIRM

datum:


22. 10. 2020

číslo výkresu:

007

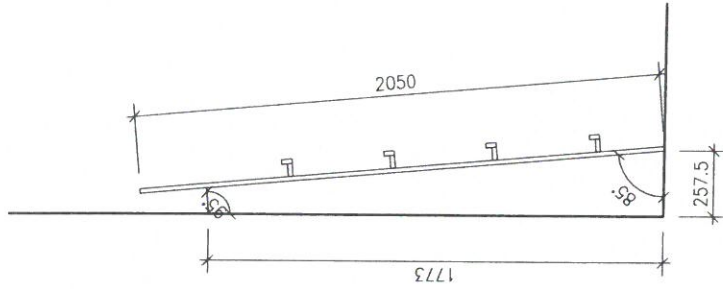

POHLED BOČNÍ, M 1:20

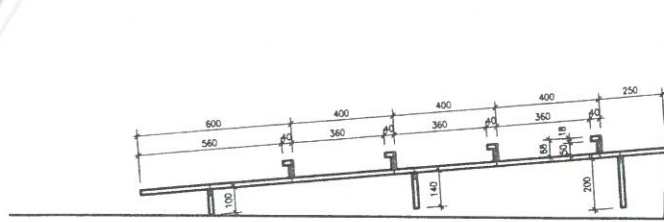


ŘEZA - A, M 1:20

## LEGENDA - STOJAN PRO TISKOVINY

- KONSTRUKCE ZE SMRKOVÉ BÍDESKY TL. 18.
- KONSTRUKCE KOLÍKOVANÁ
- PLASTOVÉ KLUZÁKY TL. 4 MM
- PŘÍKOTVENO KE ZDI




# NOVÉ INFOCENTRUM - PRAŽSKÁ ULICE, PŘÍBRAM

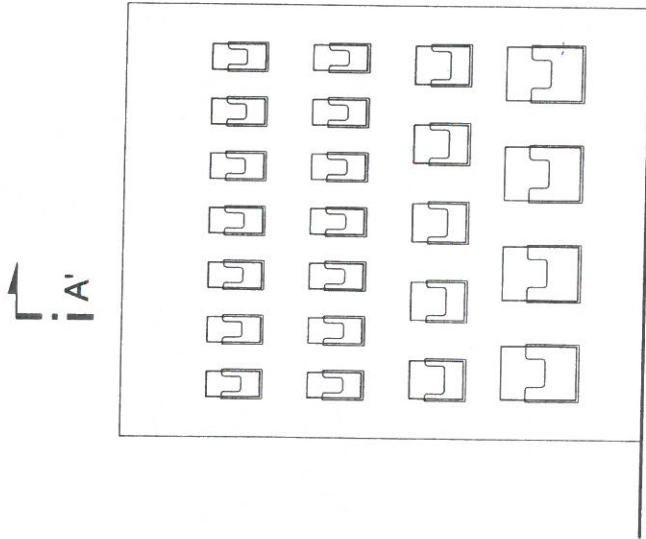

I-A  
POHLED ČELNÍ, M 1:20

POHLED BOČNÍ, M 1:20

ŘEZ A - A, M 1:20

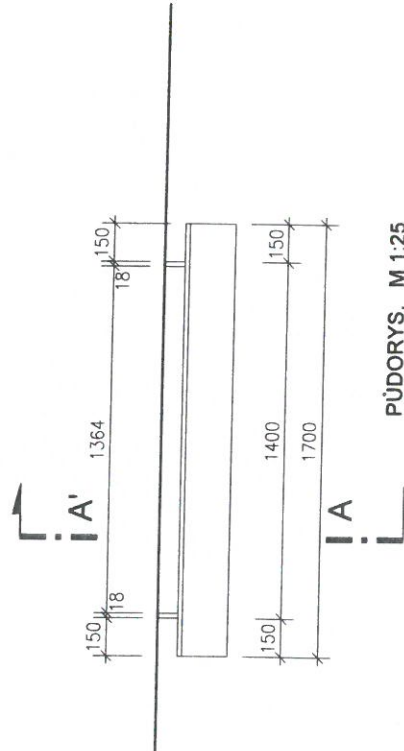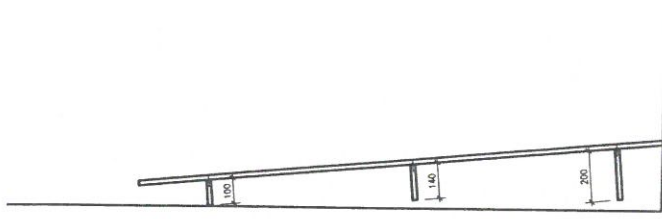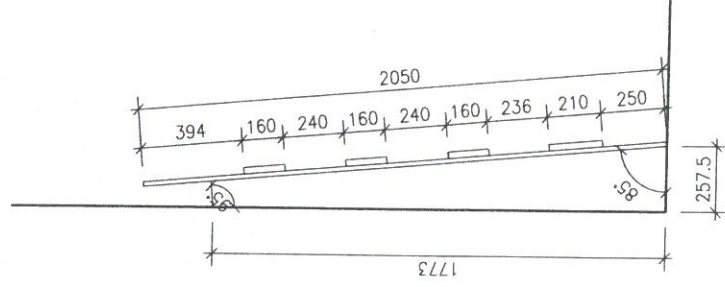



PŮDORYS, M 1:25

## LEGENDA - STOJAN PRO TISKOVINY

- KONSTRUKCE ZE SMRKOVÉ BÍDESKÝ TL. 18.
- KONSTRUKCE KOLÍKOVANÁ
- PLASTOVÉ KLUZÁKY TL. 4 MM
- PŘIKOTVENO KE ZDI
- POVRCHOVÁ ÚPRAVA 3X BEZBARVÝ NÁTÉR NA BÁZI PŘÍRODNÍCH OLEJŮ A VOSKŮ OSMO
- KAPSY PRO TISKOVINY Z ČÍRÉHO PLEXISKA, VELIKOST KAPES DLE TISKOVIN


název akce:	investor:	obsah výkresu:	zpracoval:	datum:	číslo výkresu:
INFORMAČNÍ CENTRUM PŘÍBRAM	Město Příbram, Tyršova 108, Příbram I	STOJAN PRO TISKOVINY	Ing. arch. Jaroslav Malý, OIRM	22. 10. 2020	008

# NOVÉ INFOCENTRUM - PRAŽSKÁ ULICE, PŘÍBRAM

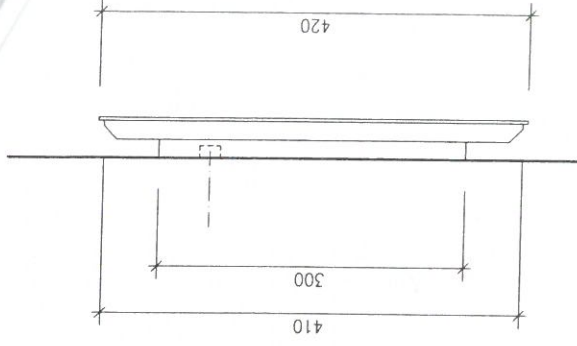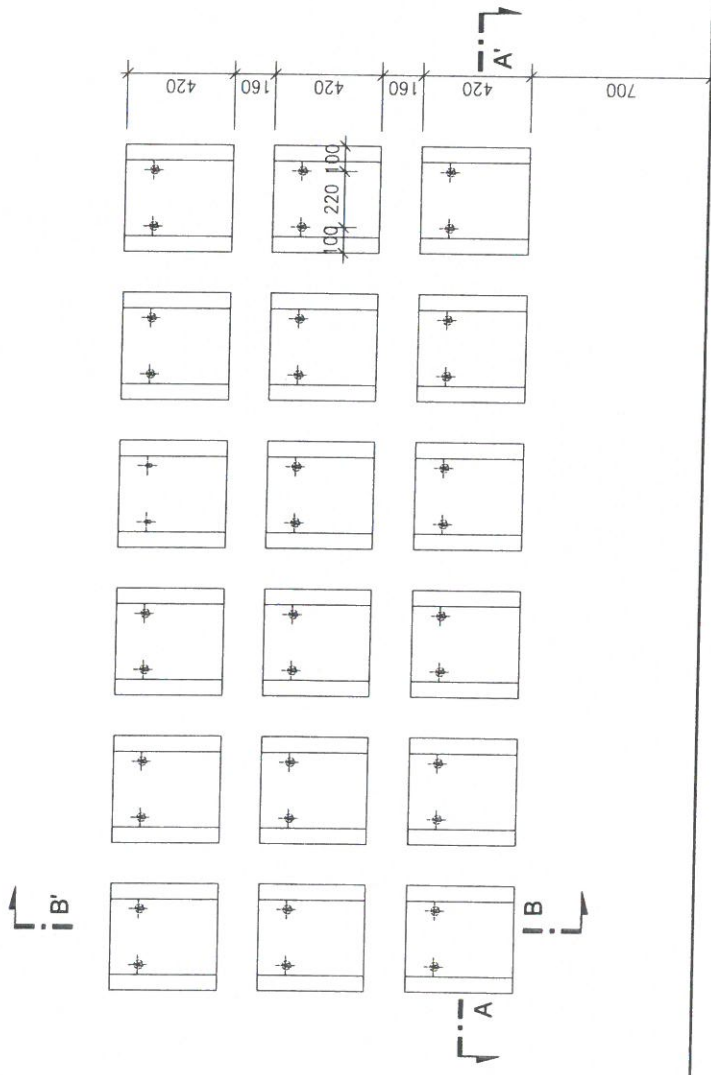


DETAIL 01, M 1:5

POHLED ČELNÍ, M 1:20

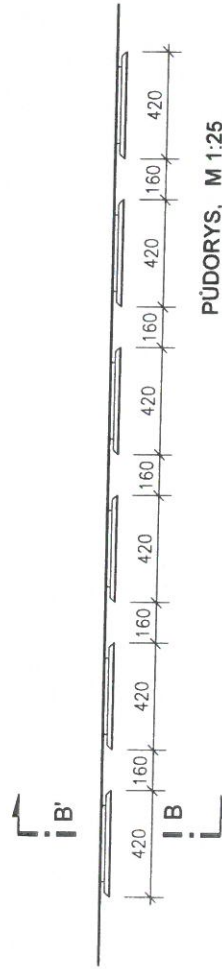

PŮDORYS, M 1:25

POHLED BOČNÍ, M 1:20

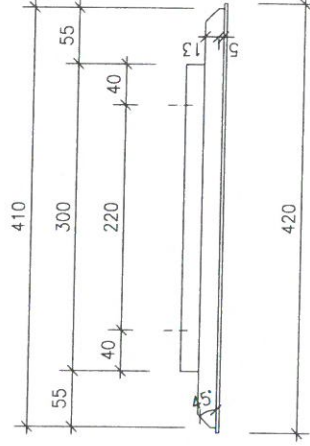

DETAIL 02, M 1:5

- LEGENDA - PANE LY PRO PLAKÁTY**
- KONSTRUKCE ZE SMRKOVÉ BIODESKY TL. 18
  - KONSTRUKCE KOLIKOVANÁ
  - VRCHNÍ DESKA DIBOND TL. 3 MM, RAL 7043
  - PŘIKOTVENO KE ZDI NA HÁČKY (SNADNÉ SUNDÁNÍ PRO LEPENÍ PLAKÁTŮ)
  - POUŽITÝ PŘÍRODNÍ OLEJ A VOSK OSMO

název akce:

INFORMAČNÍ CENTRUM PŘÍBRAM

investor:

Město Příbram, Tyršova 108, Příbram I

obsah výkresu:

PANE LY PRO PLAKÁTY

zpracoval:

Ing. arch. Jaroslav Malý, OIRM

datum:

22. 10. 2020

číslo výkresu:

009

Příbram o. s. r. l.

Nové infocentrum – Pražská ulice ,Příbram

Cenová kalkulace na výrobu a montáž nábytku, dle požadavku.

1. Prodejní pult.....	46276 Kč
2. Zápultí a stolová deska .....	50752 Kč
3 stojan na prodej knih .....	18760 Kč
4. stojan pro tiskopisy .....	14696 Kč
5. panely pro plakáty – 18 ks .....	43576 Kč
6. konferenční stolek kruhový.....	5800 Kč

---

Celkem 179860 Kč bez DPH

S pozdravem Kubricht

Tel. 725740746

**Milan KUBRICH**

261 01 Příbram, Dubno 3

tel.: 725 740 746

IČ: 18616291, DIČ: CZ6504081529

[www.truhlarstvipribram.cz](http://www.truhlarstvipribram.cz)

11.11.2020

Termín dodání do 18.12.2020