


Obj.č.02 – Kuchyně odsouzených – 1. NP

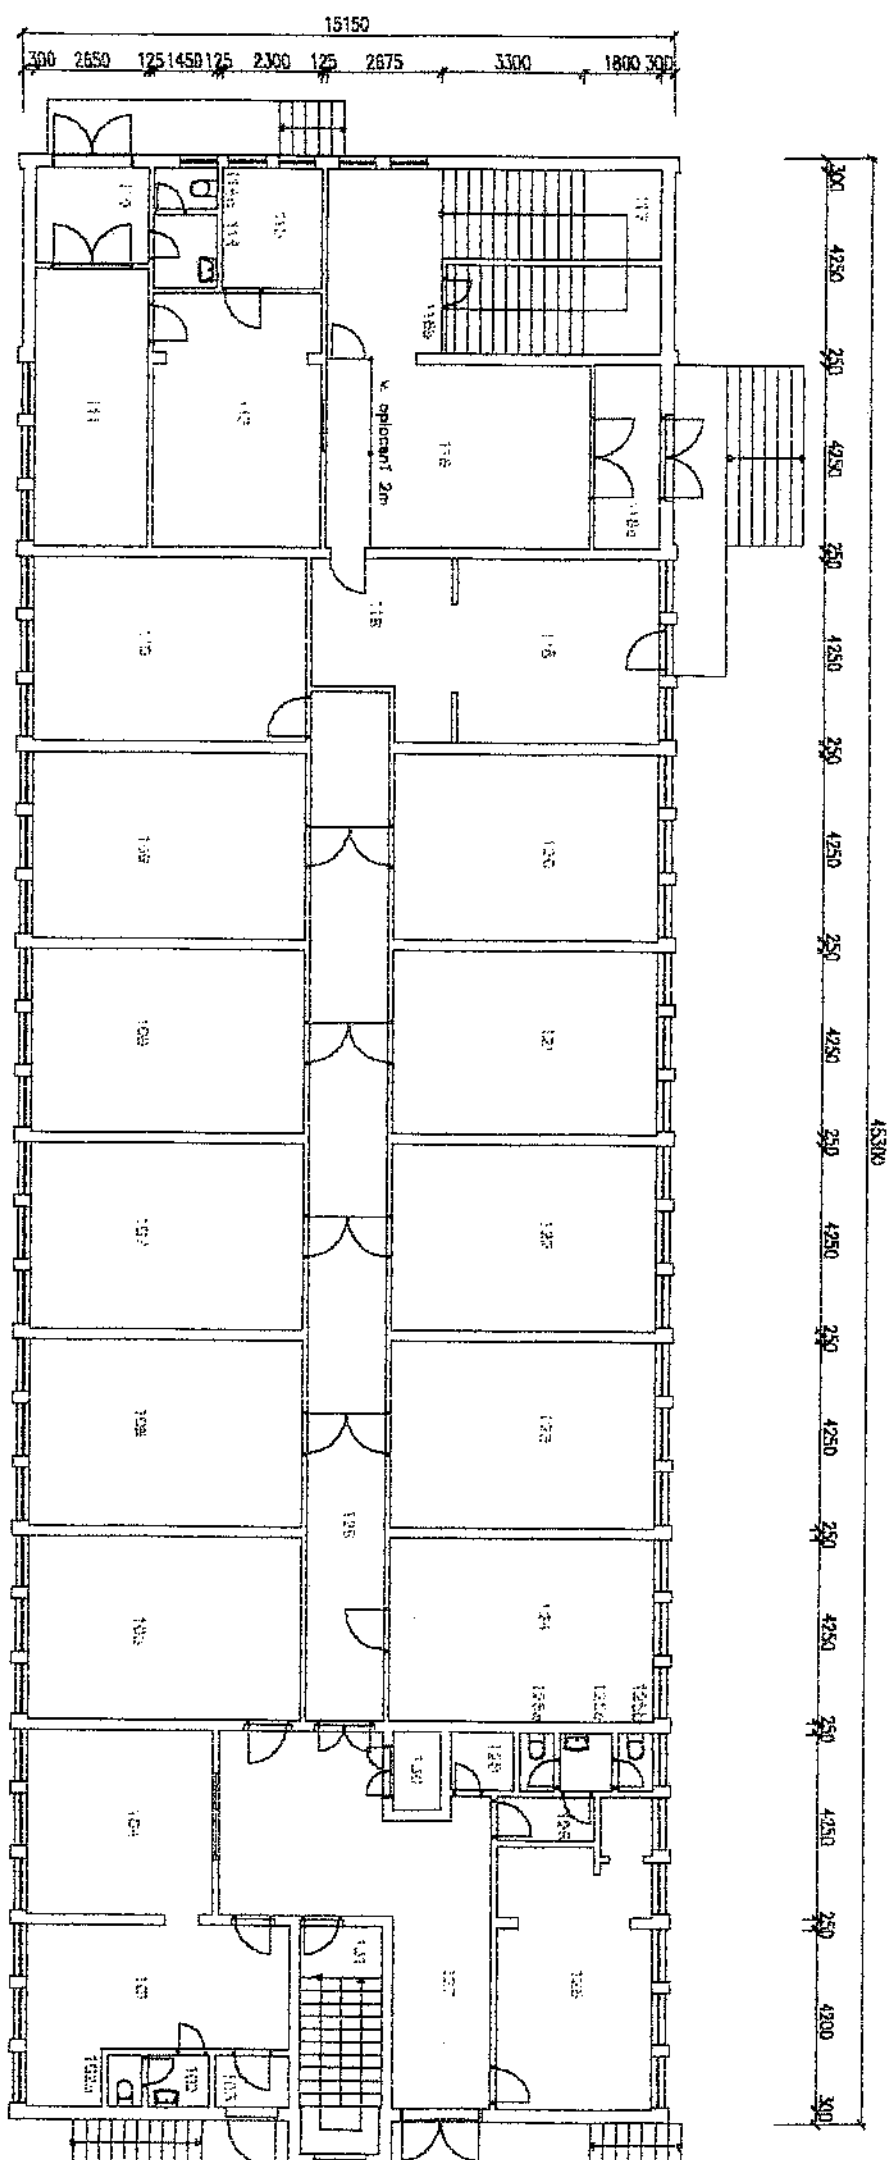

Legenda místností:

- Místnost č. 113 – prolejšína potravín (kuchyně)
- Místnost č. 111 – sklad
- Místnost č. 112 – chodba
- Místnost č. 114 – umývárna
- Místnost č. 114a – WC
- Místnost č. 115 – sklad
- o výměře 21,61 m²
- o výměře 17,03 m²
- o výměře 5,83 m²
- o výměře 2,15 m²
- o výměře 1,09 m²
- o výměře 6,32 m²

Celková plocha

54,03 m²