


VÝKRES ZAŘÍZENÍ STAVENIŠTĚ

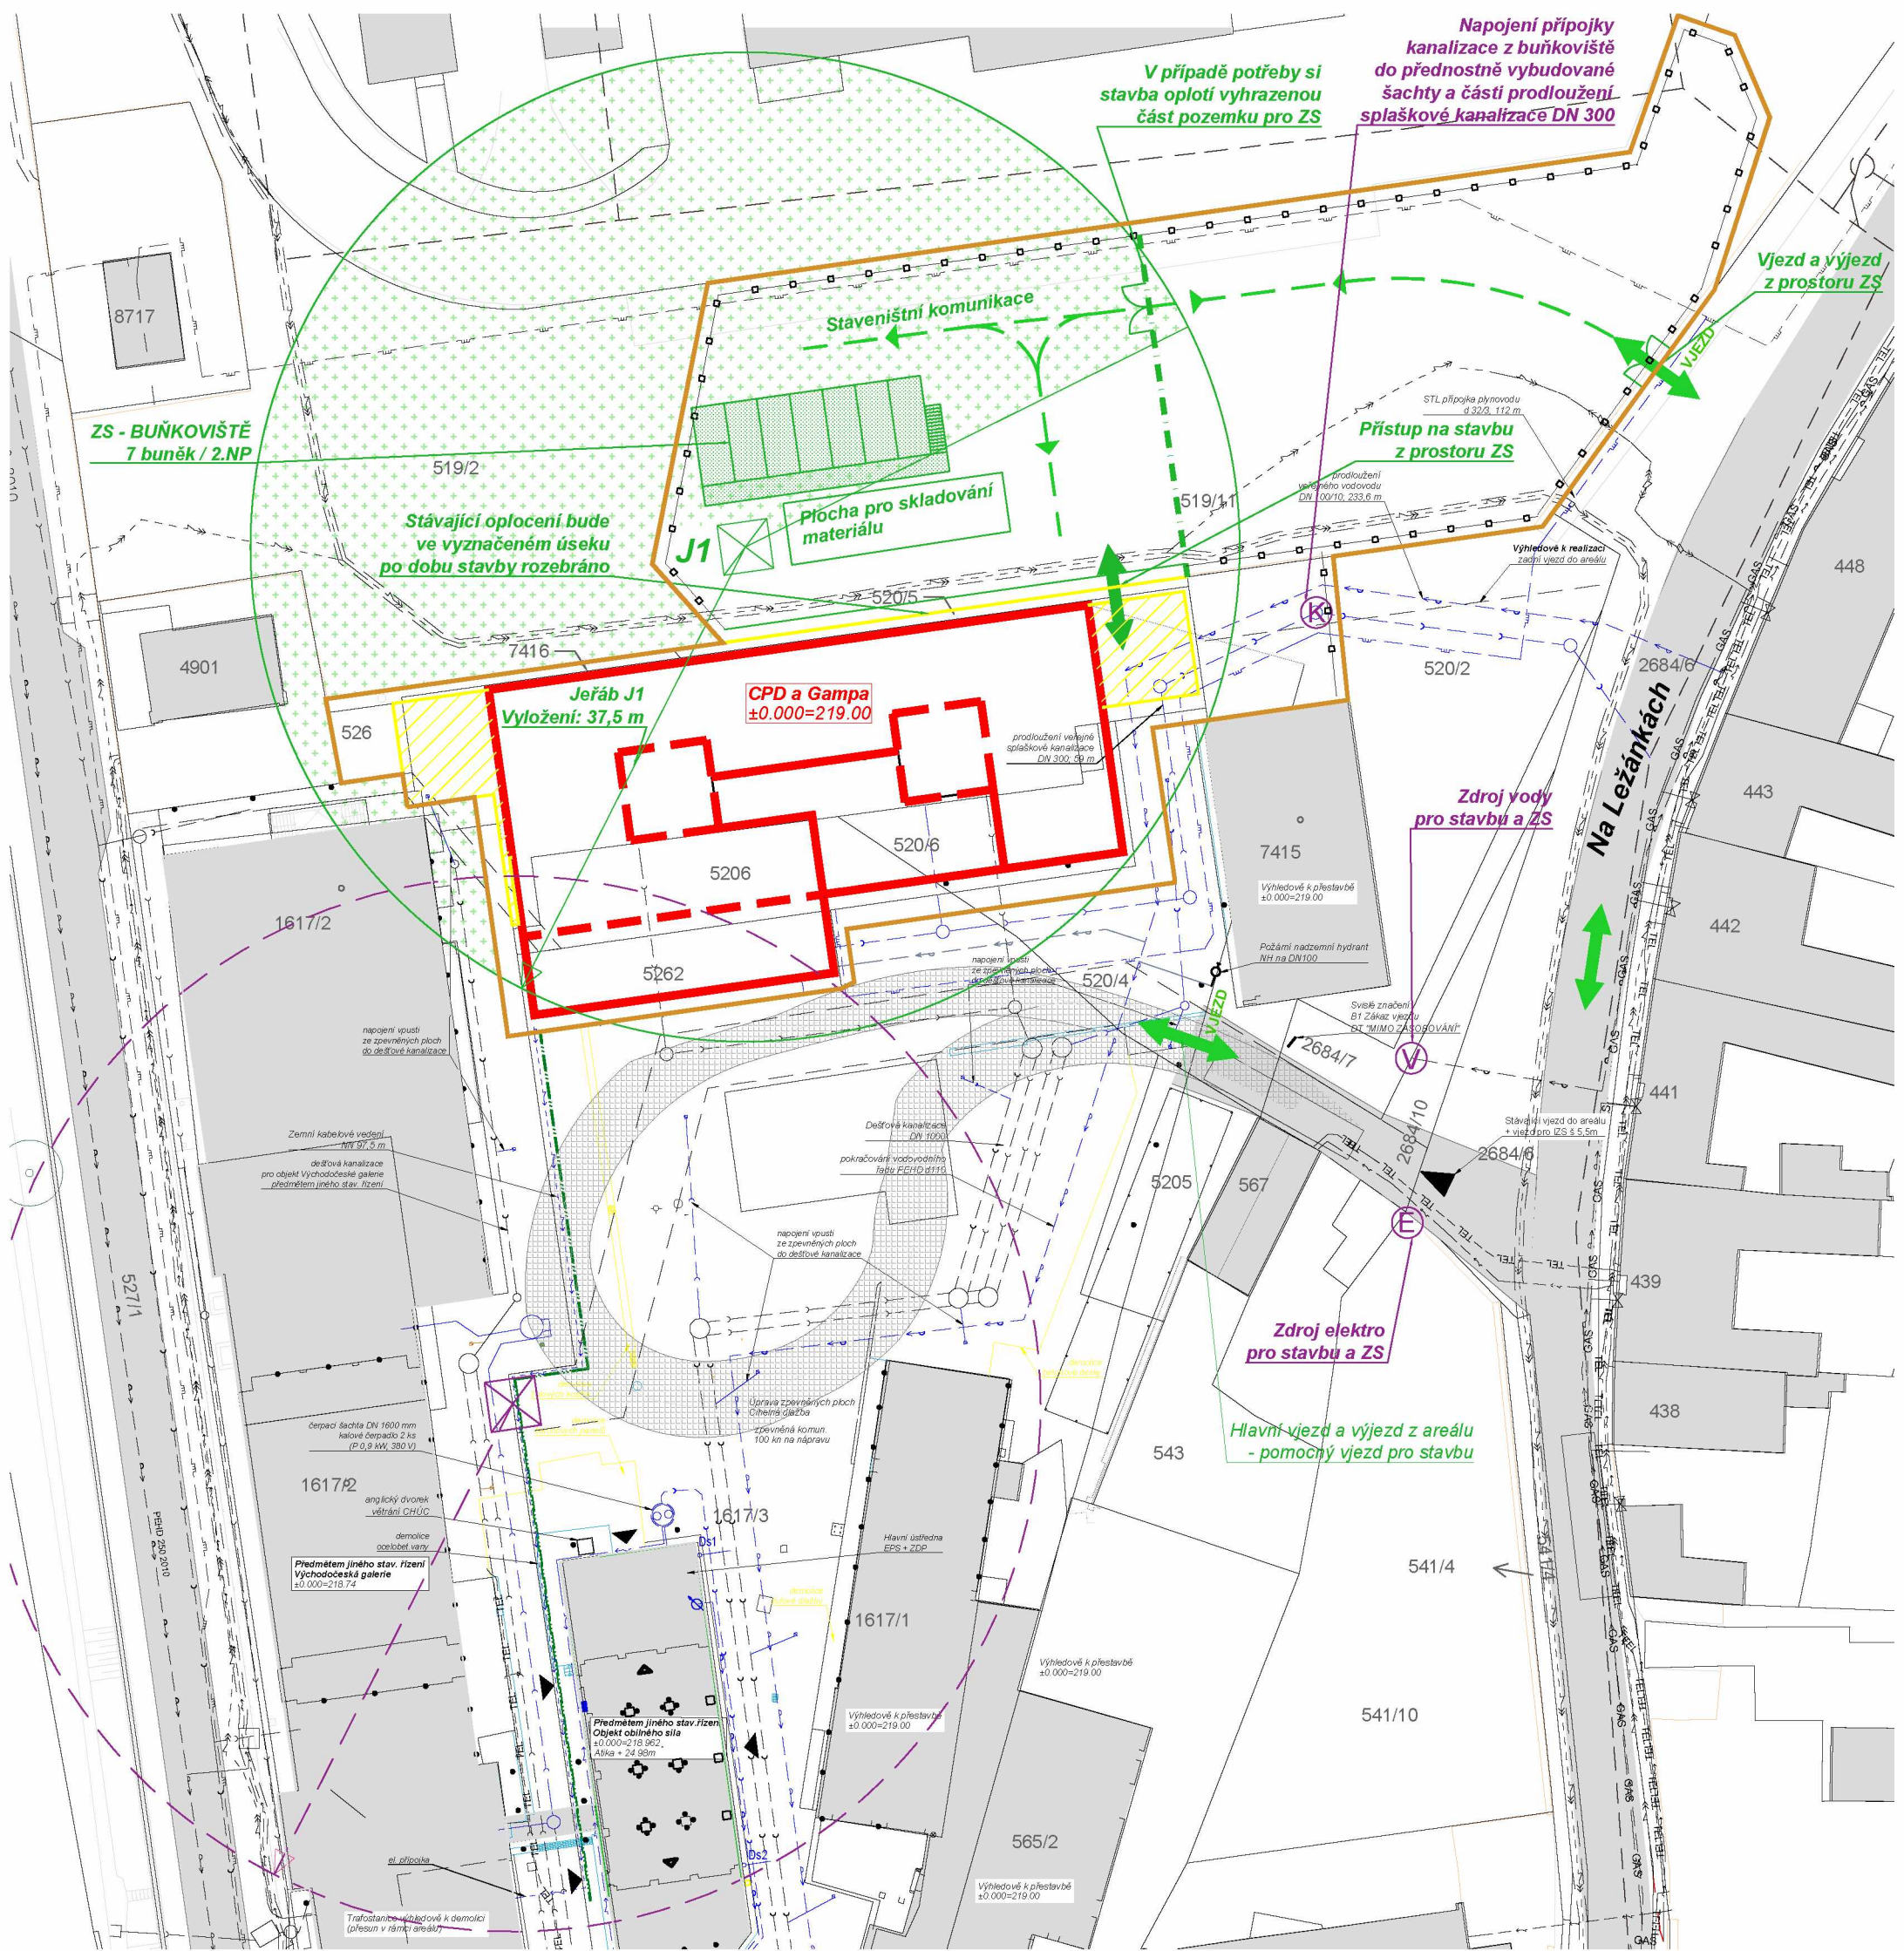

LEGENDA OZNAČENÍ:

- NOVĚ BUDOVANÝ OBJEKT
- STÁVAJÍCÍ OBJEKTY
- DEMOLOVANÉ OBJEKTY / INŽ. SÍŤ
- ROZSAH STAVENIŠTĚ
- STÁVAJÍCÍ OPLOCENÍ
- PRVKY ZAŘÍZENÍ STAVENIŠTĚ
- STAVENIŠTNÍ OPLOCENÍ, VÝŠKA 1800 mm
- NOVĚ BUDOVANÉ SÍŤ
- ZÁKAZ POHYBU JEŘÁBU S BŘEŤEM
- STAVENIŠTNÍ DOPRAVA
- VJEZD A VÝJEZD ZE STAVENIŠTĚ
- VĚŽOVÉ JEŘÁBY SOUSEDNÍ STAVBY (nutná koordinace s věžovými jeřáby sousední stavby)

astalon
 s.r.o.
 Hůrka 54, 530 02 Pardubice
 IČ: 27542009, DIČ: CZ27542009

projektoval: Lucie Faltýnková	vypracoval: Lucie Faltýnková	kontroloval: Ing. Tomáš Moudrý	dokumentace: DPS
±0,000 = 218,962 mm bvp			číslo zakázky: Z200420
stavběník: Statutární město Pardubice, Pernštýnské náměstí 1, 530 21 Pardubice			datum: 08/2020
zakázka: Centrální polytechnické dílny a Galerie města Pardubic			měřítko: 1:50
objekt: Automatické mlýny	díl: D.1.1 - Architektonicko - stavební řešení		formátů: A3
výkres: ZAŘÍZENÍ STAVENIŠTĚ			změna:
		část:	č. přílohy: D 01
			č. výřisku: