


POHLED NA OPĚRNOU ZEĎ 1 - část patřící magistrátu

stávající stav

1:100

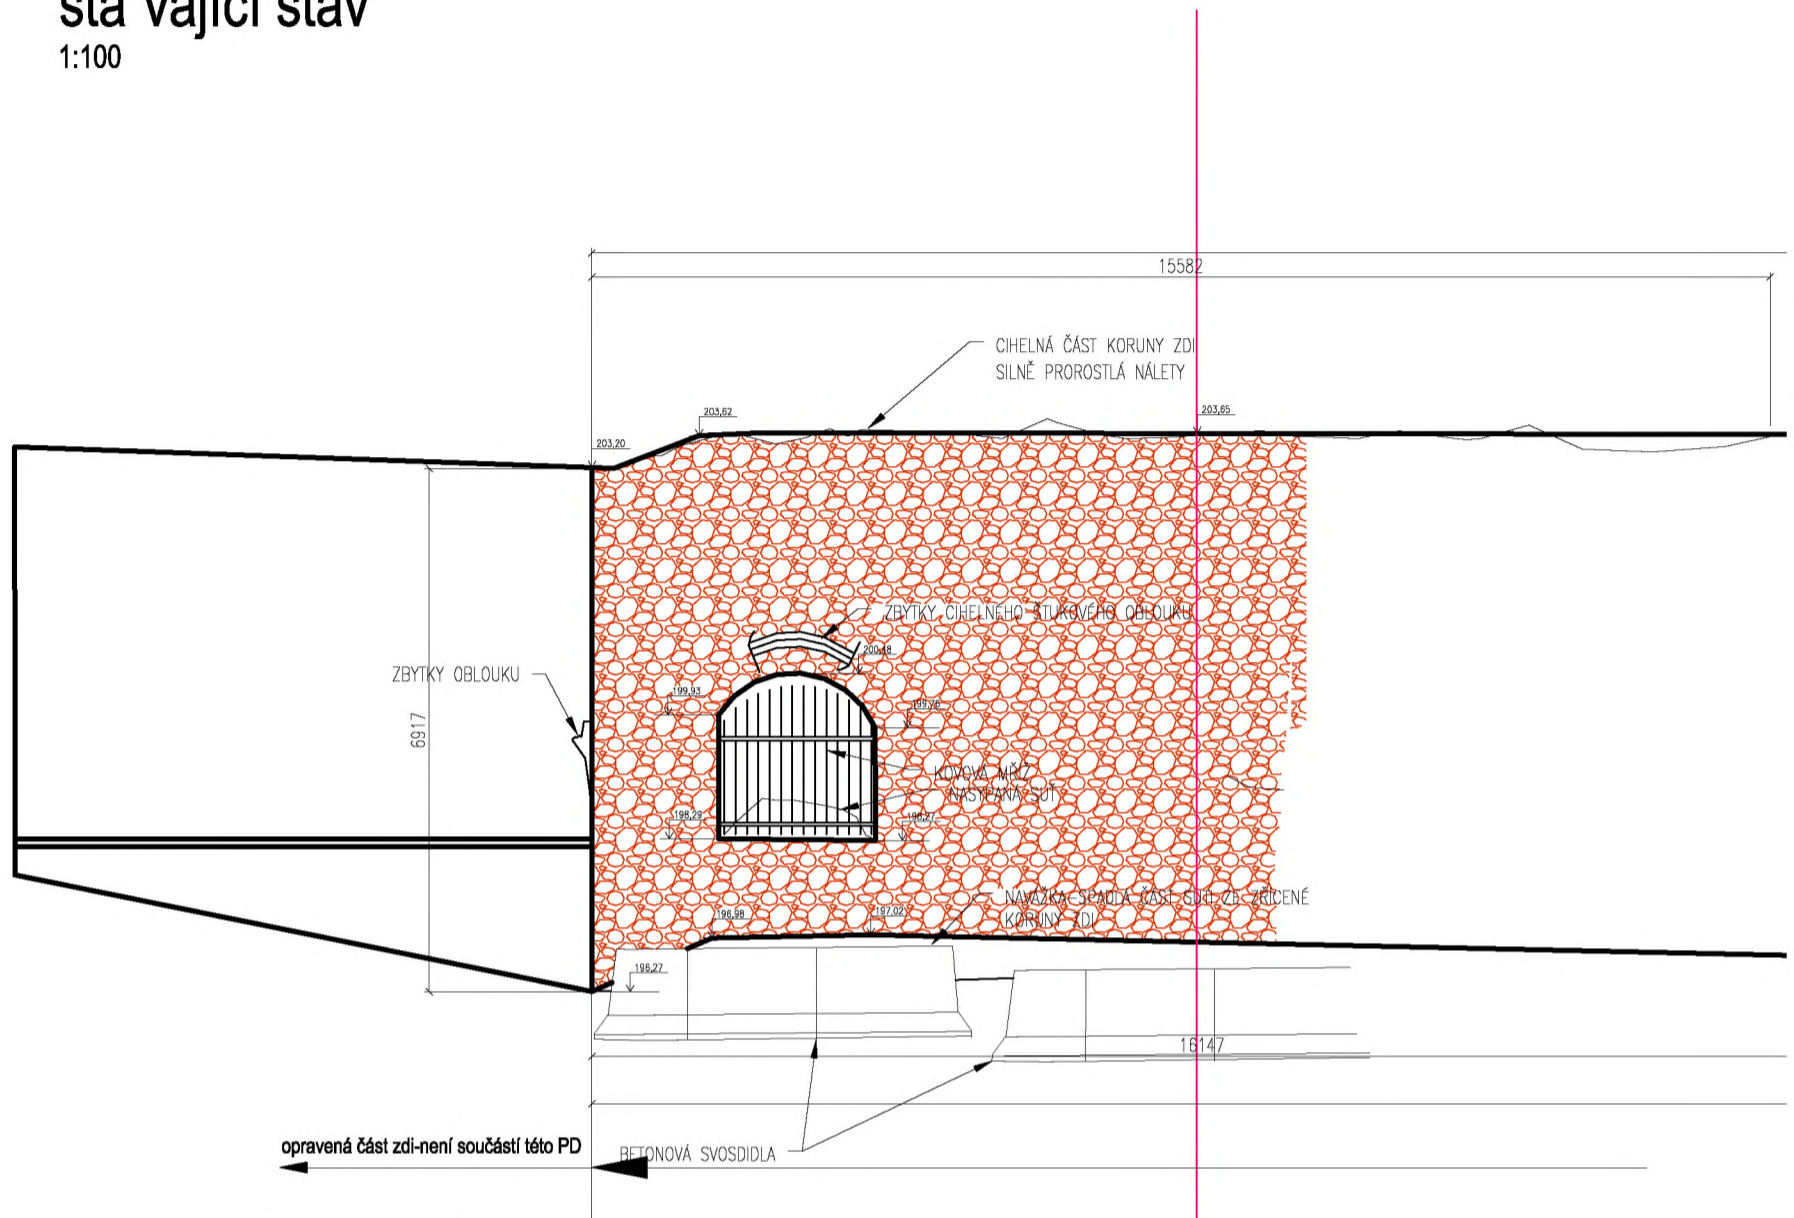

POHLED NA OPĚRNOU ZEĎ 1 - část patřící magistrátu

navrhované úpravy

1:100

