



Dole uvedeného dne, měsíce a roku uzavřely strany:

Statutární město České Budějovice

Nám. Přemysla Otakara II. 1/1, 370 92 České Budějovice

Zastoupené: Ing. Jiřím Svobodou, primátorem

IČO: 00244732, DIČ: CZ00244732

Bankovní spojení:

Č. účtu:

/dále půjčitel/

a

Ředitelství silnic a dálnic ČR, státní příspěvková organizace

se sídlem: Na Pankráci 546/56, 140 00 Praha 4 – Nusle

zastoupeno: Ing. Vladimírou Hruškovou, ředitelkou Správy České Budějovice

IČ: 65993390, DIČ: CZ 65993390

/dále vypůjčitel/

tuto

SMLOUVU O VÝPŮJČCE

I. Předmět výpůjčky

Půjčitel prohlašuje, že je mimo jiné i výlučným vlastníkem pozemků:

- pozemková parcela KN p.č. 1503/1 – ostatní plocha - o celkové výměře 944 m²
- pozemková parcela KN p.č. 1503/6 - ostatní plocha - o celkové výměře 304 m²,
- pozemková parcela KN p.č. 1869/1 – ostatní plocha - o celkové výměře 1075 m²
- pozemková parcela KN p.č. 1869/9 - ostatní plocha - o celkové výměře 48 m²,
- pozemková parcela KN p.č. 1872/9 – ostatní plocha - o celkové výměře 157 m²
- pozemková parcela KN p.č. 4159/10 - ostatní plocha - o celkové výměře 212 m²,
- pozemková parcela KN p.č. 4731/10 – ostatní plocha - o celkové výměře 22 m²
- pozemková parcela KN p.č. 4731/11 – ostatní plocha - o celkové výměře 25 m²
- pozemková parcela KN p.č. 4732/2 – ostatní plocha - o celkové výměře 3874 m²
- pozemková parcela KN p.č. 4732/3 – ostatní plocha - o celkové výměře 3572 m²

které jsou zapsány na Katastrálním úřadě pro Jihočeský kraj, Katastrální pracoviště České Budějovice na listu vlastnictví č. 1 pro obec České Budějovice a k.ú České Budějovice 3.

Předmětem výpůjčky jsou části pozemků:

- p.č. 1503/1 o výměře 244 m²,
- p.č. 1503/6 o výměře 69 m²
- p.č. 1869/1 o výměře 886 m²,
- p.č. 1869/9 o výměře 48 m²
- p.č. 1872/9 o výměře 157 m²,
- p.č. 4159/10 o výměře 193 m²
- p.č. 4731/10 o výměře 22 m²,
- p.č. 4731/11 o výměře 25 m²

1.4

- p.č. 4732/2 o výměře 124 m²
- p.č. 4732/3 o výměře 61 m²

v místech, která jsou zakreslena v kopii mapy katastrální, jež je nedílnou součástí této smlouvy o výpůjčce (dále jen „předmět výpůjčky“).

Půjčitel přenechává vypůjčitelovi touto smlouvou do bezplatného dočasného užívání předmět výpůjčky a vypůjčitel předmět výpůjčky za níže uvedených podmínek do výpůjčky přijímá.

Uvedené výměry mohou být dodatkem ke smlouvě upraveny v návaznosti na skutečnou potřebu vypůjčitele.

II. Účel výpůjčky

Vypůjčitel je investorem stavby „I/3 České Budějovice, úprava přemostění Dobrovodského potoka“ (dále jen „stavba“). Výpůjčka se sjednává za účelem realizace předmětné stavby. Předmět výpůjčky nebude dotčen trvalou stavbou a po vydání kolaudačního souhlasu (§122 st.zák.) bude vrácen půjčitelovi v původním stavu.

III. Doba výpůjčky

Tato smlouva je uzavírána na dobu realizace stavby, nejdéle však na 5 let od nabytí účinnosti této smlouvy. Doba zahájení a ukončení prací bude půjčitelovi oznámena písemně vždy před zahájením prací a před udělením kolaudačního souhlasu.

IV. Práva a povinnosti smluvních stran

A/ půjčitel

1. má právo vstupu na předmět výpůjčky za účelem kontroly, zda vypůjčitel užívá nemovitost způsobem stanoveným ve smlouvě a zda nedochází ke škodám v souvislosti s užíváním
2. má povinnost přenechat předmět výpůjčky vypůjčitelovi ve stavu způsobilém pro jeho smluvené užívání

B/ vypůjčitel

1. je oprávněn využívat předmět výpůjčky pouze ke stanovenému účelu
2. je oprávněn přenechat užívání předmět výpůjčky třetí osobě v souvislosti s realizací předmětné stavby
3. je povinen po ukončení výpůjčky uvést předmět výpůjčky do původního stavu a protokolárně předat zpět půjčitelovi

V. Ukončení výpůjčky

Výpůjčka končí protokolárním předáním předmětu výpůjčky, v návaznosti na čl.III.

VI. Ostatní ustanovení

Pokud tato smlouva některé otázky výslovně neupravuje, řídí se práva a povinnosti smluvních stran občanským zákoníkem v platném znění, popř. dalšími obecně závaznými právními předpisy.

Půjčitel bere dále na vědomí tu skutečnost, že vypůjčitel ve smyslu zákona č. 110/2019 Sb., o zpracování osobních údajů a dle Nařízení Evropského parlamentu a Rady (EU) 2016/679 o ochraně fyzických osob v souvislosti se zpracováním osobních údajů a o volném pohybu těchto údajů a změně některých zákonů v platném znění zpracovává a shromažďuje osobní údaje půjčitele za účelem vyhotovení této smlouvy.

Smluvní strany berou na vědomí, že za podmínek vyplývajících ze zákona č. 340/2015 Sb., v platném znění, podléhá tato smlouva uveřejnění v registru smluv, přičemž uveřejnění dle tohoto zákona zajistí půjčitel způsobem, v rozsahu a ve lhůtách z něho vyplývajících. Smluvní strany si ujednávají, že půjčitel je oprávněn bez omezení provést uveřejnění úplného znění této smlouvy včetně všech příloh v registru smluv i v případě, že povinnost k jejímu uveřejnění ze zákona dle předchozí věty nevyplývá, jakož i uveřejnění na oficiálních webových stránkách města České Budějovice. Smluvní strany berou dále na vědomí, že půjčitel je povinen tuto smlouvu či skutečnosti z ní vyplývající uveřejnit nebo poskytnout třetím osobám, pokud takový postup vyplývá z příslušných právních předpisů. Pro účely uveřejňování či poskytování dle předchozích vět smluvní strany současně shodně prohlašují, že žádnou část této smlouvy nepovažují za své obchodní tajemství bránící jejímu uveřejnění či poskytnutí. Ujednání dle tohoto odstavce se vztahují i na všechny případné dodatky k této smlouvě, jejichž prostřednictvím je tato smlouva měněna či ukončována.

Tato smlouva nabývá účinnosti dnem uveřejnění v registru smluv dle zákona č. 340/2015 Sb., v platném znění.

Veškeré změny či doplňky ke smlouvě musí být učiněny písemnou formou.


Tato smlouva o výpůjčce byla sepsána ve třech stejnopisech s platností originálu, z nichž půjčitel obdrží 2 vyhotovení a vypůjčitel 1.

Záměr výpůjčky byl v souladu s ustanovením § 39 odst. 1 zákona č. 128/2000 Sb., o obcích, v platném znění, zveřejněn na úřední desce Magistrátu města České Budějovice od 15.9.2020 do 30.9.2020.


Uzavření této smlouvy schválila Rada města České Budějovice usnesením č. 1186//2020 ze dne 19.10.2020.

V Českých Budějovicích dne: 2.12.2020

V Českých Budějovicích dne: 19.11.2020


Ing. Jiří Svoboda
primátor
(za půjčitele)





Ing. Vladimíra Hrušková
ředitelka Správy České Budějovice
Ředitelství silnic a dálnic ČR,
státní příspěvková organizace
(za vypůjčitele)



1.9

SITUACE ZÁBORŮ 1:500

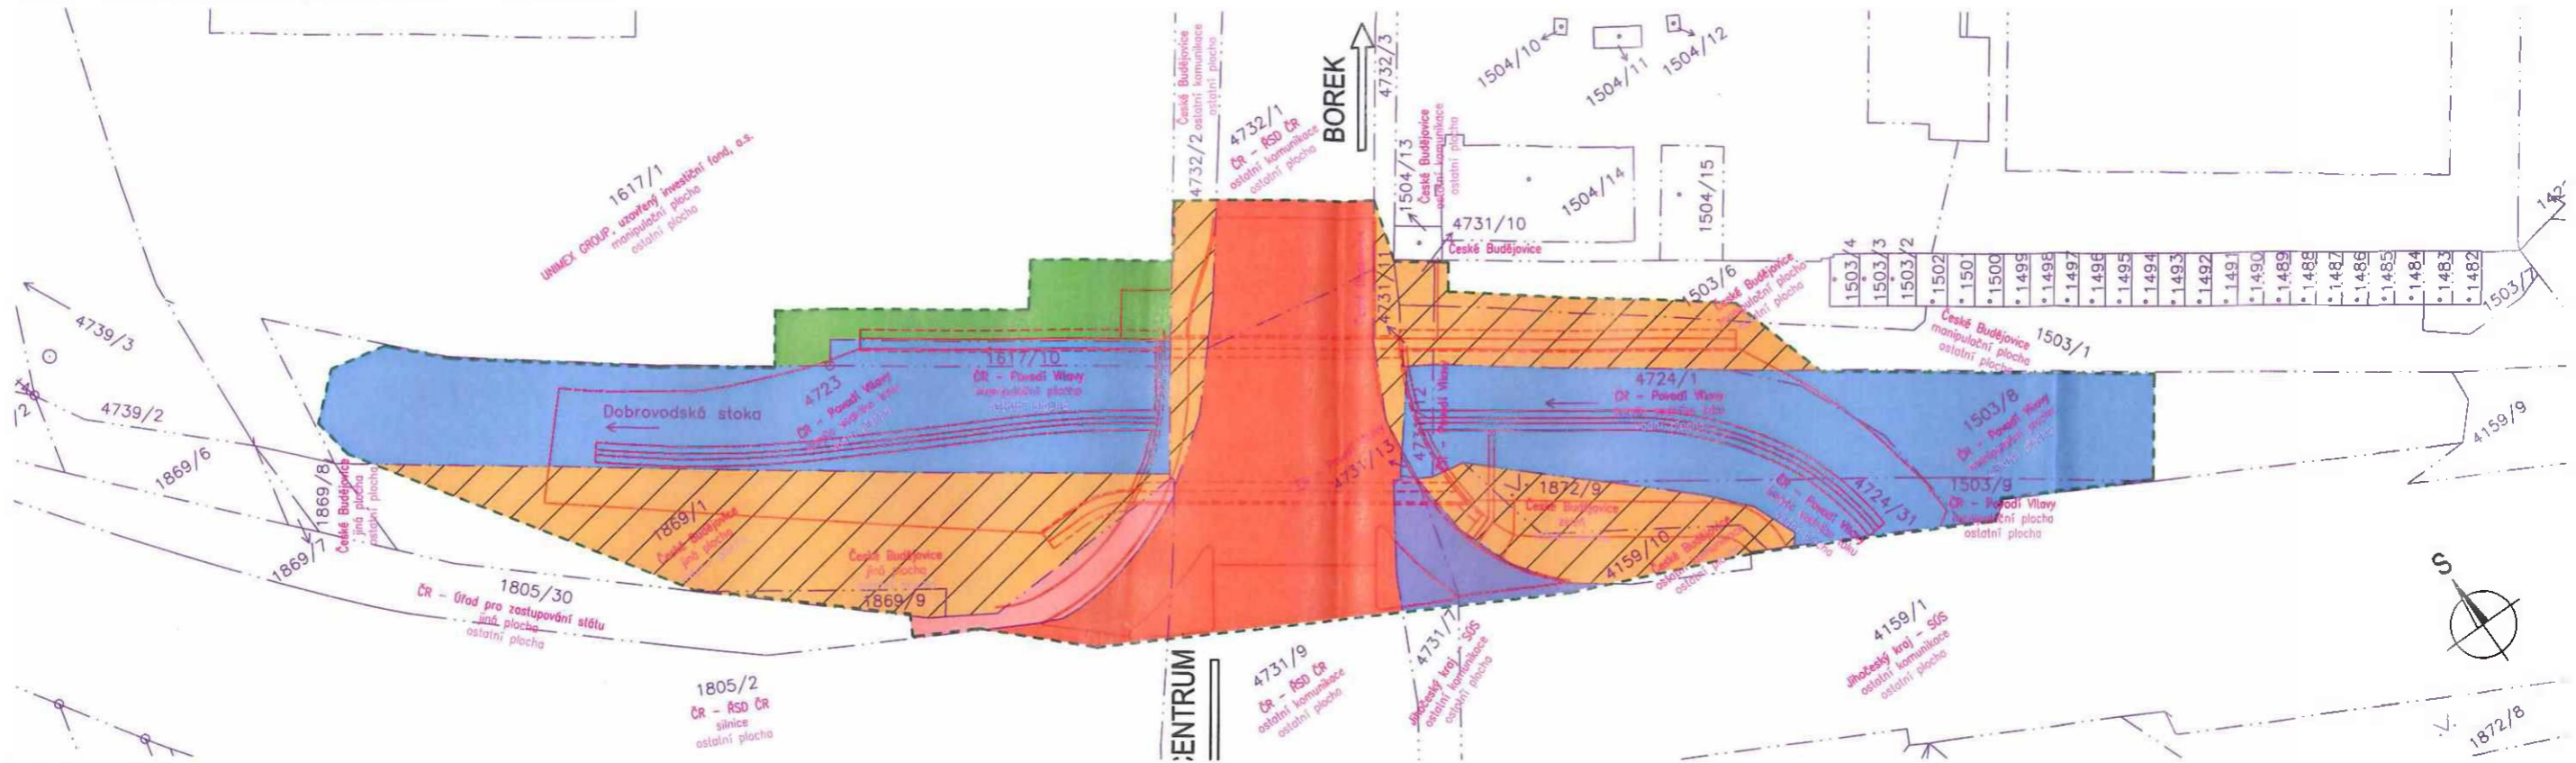

LEGENDA

- DOČASNÝ ZÁBOR
- DOČASNÝ ZÁBOR VEDENÝ PO HRANICI POZEMKŮ
- HRANICE POZEMKŮ KN
- HRANICE KATASTRÁLNÍCH ÚZEMÍ
- DOČASNÝ ZÁBOR VE VLASTNICTVÍ - ČR (POVODÍ VLTAVY)
- DOČASNÝ ZÁBOR VE VLASTNICTVÍ - ČR (ŘEDITELSTVÍ SILNIC A DÁLNIC ČR)
- DOČASNÝ ZÁBOR VE VLASTNICTVÍ - ČR (SPRÁVA A ÚDRŽBA SILNIC JIHOČESKÉHO KAJE)
- DOČASNÝ ZÁBOR VE VLASTNICTVÍ - ČR (ÚŘAD PRO ZASTUPOVÁNÍ STÁTŮ VE VĚCÍCH MAJETKOVÝCH)
- DOČASNÝ ZÁBOR VE VLASTNICTVÍ - STATUTÁRNÍ MĚSTO ČESKÉ BUDĚJOVICE
- DOČASNÝ ZÁBOR VE VLASTNICTVÍ - UNIMEX GROUP, uzavřený investiční fond, a.s.

DUSP

SOUŘADNICOVÝ SYSTÉM : JTSK
VÝŠKOVÝ SYSTÉM : Bpv

VEDOUČÍ PROJEKTANT	Ing. Martin ŘEHULKA	PRIS PROJEKČNÍ KANCELÁŘ PRIS spol. s r. o. OSOVÁ 20, 625 00 BRNO			
ZODPOVĚDNÝ PROJEKTANT	Ing. Martin ŘEHULKA				
VYPRACOVAL	Ing. Bohuslav ZATLOUKAL				
KONTROLOVAL	Ing. Jiří ŠRUBAŘ				
KRAJ	Jihočeský	INVESTOR	RSD ČR, Správa České Budějovice	DATUM	5/2020
NÁZEV AKCE I/3 České Budějovice, úprava přemostění Dobrovodského potoka				FORMÁT	3 A4
				MĚŘITKO	1:500
				ÚČEL	DUSP
				ČÍS. ZAKÁZKY	19030
NÁZEV PŘÍLOHY SITUACE ZÁBORŮ				ARCHIVNÍ ČÍS.	
				ČÍS. SOUPRAVY	PŘÍLOHA