



KUJIP01H709I

Smlouva o budoucí darovací smlouvě

uzavřená podle ustanovení § 1785 a násl. ve spojení s ustanovením § 2055 a násl. zákona č. 89/2012 Sb., občanský zákoník
mezi těmito účastníky:

Město Telč

se sídlem Náměstí Zachariáše z Hradce 10, 588 56 Telč
zastoupená starostou Mgr. Romanem Fabešem
IČ: 002 86 745
na straně vlastníka a budoucího dárce

a

Kraj Vysočina

se sídlem v Jihlavě, Žižkova 57, 587 33 Jihlava
zastoupený hejtmánem kraje MUDr. Jiřím Běhounkem
k podpisu smlouvy pověřen Ing. Martin Kukla, náměstek hejtmána pro oblast ekonomiky a majetku
IČ: 708 907 49, DIČ: CZ70890749
na straně budoucího obdarovaného

t a k t o :

Článek I.

Budoucí dárce je vlastníkem následujících pozemků v katastrálním území Telč:

pozemek par. č. 92 – vodní plocha, vodní nádrž umělá,
pozemek par. č. 93 – trvalý travní porost,
pozemek par. č. 118 – ostatní plocha, ostatní komunikace,
pozemek par. č. 7362/3 – ostatní plocha, ostatní komunikace.

Město Telč nabylo tyto pozemky na základě Souhlasného prohlášení o nabytí do vlastnictví dle zákona č. 172/1991 Sb., o přechodu některých věcí z majetku ČR do vlastnictví obcí, návrhu na zápis nemovitých věcí ve vlastnictví ČR do vlastnictví obce ze dne 15.4.1997, návrhu na zápis ze dne 9.7.1999.

Katastrální úřad pro Vysočinu, Katastrální pracoviště Jihlava vede uvedené pozemky na LV číslo 10001 pro k. ú. Telč, obec Telč.

Článek II.

Kraj Vysočina jako budoucí obdarovaný má v úmyslu zrealizovat stavbu „II/406 Dvorce – Telč, 3. stavba“, kterou budou mimo jiné dotčené pozemky ve vlastnictví budoucího dárce, uvedené v článku I. smlouvy.

Město Telč souhlasí s výše uvedenou stavbou, kterou budou dotčené i pozemky v jejím vlastnictví.

Budoucí obdarovaný se zavazuje při realizaci stavby maximálně šetřit pozemky ve vlastnictví budoucího dárce a počínat si tak, aby nebyly porušeny předpisy na ochranu životního prostředí.

Článek III.

Smluvní strany se dohodly, že nejpozději do 6 měsíců ode dne vydání kolaudačního souhlasu na stavbu „II/406 Dvorce – Telč, 3. stavba“, bude provedeno majetkoprávní vypořádání pozemků dotčených touto stavbou.

Budoucí obdarovaný se zavazuje, že do 60 dnů od vydání kolaudačního souhlasu na tuto stavbu požádá budoucího dárce o darování pozemků zastavěných uvedenou stavbou a předloží ve 3 výtiscích geometrický plán, kterým bude stavba zaměřena.

Budoucí dárce se zavazuje, že předloží po doručení žádosti o darování pozemku zastavěného stavbou silnice na nejbližší jednání zastupitelstva města k rozhodnutí darování pozemků zastavěných stavbou „II/406 Dvorce – Telč, 3. stavba“, v rozsahu geometrickým plánem oddělených pozemků, zastavěných uvedenou stavbou, z vlastnictví Města Telč do vlastnictví Kraje Vysočina.

Článek IV.

Předmětem darovací smlouvy budou části následujících pozemků v k. ú. Telč:

- část par. č. 92 – vodní plocha, vodní nádrž umělá o výměře cca 93 m²
- část par. č. 93 – trvalý travní porost o výměře cca 330 m²
- část par. č. 118 – ostatní plocha, ostatní komunikace o výměře cca 19 m²
- část par. č. 7362/3 – ostatní plocha, ostatní komunikace o výměře cca 66 m²

Přesná výměra částí dotčených pozemků bude vyplývat z geometrického plánu na zaměření výše uvedené stavby, vyhotoveného na náklady budoucího obdarovaného.

Budoucí dárce daruje a budoucí obdarovaný přijme dar výše uvedené nemovité věci do svého vlastnictví v hodnotě vedené v účetnictví dárce.

Budoucí dárce prohlašuje, že pozemky KN par. č. 92, 93, 118, 7362/3 v k. ú. Telč jsou dle aktuálního výpisu z LV 10001 pro Telč zatíženy následujícími věcnými břemeny, a služebnostmi:

- Věcné břemeno – osobní služebnost podle energetického zákona za účelem umístění distribuční soustavy (kabel NN, 6 ks pojistkových skříněk, 3 ks rozpojovacích skříněk, uzemňovací vedení) a jejího provozování v rozsahu GPL č. 2380-44877/2018. Oprávnění pro: E. ON Distribuce, a.s., F. A. Gerstnera 2151/6, České Budějovice, IČ: 28085400. Listina: Smlouva o zřízení věcného břemene – úplatná ze dne 12.06.2019. Právní účinky zápisu k okamžiku 26.6.2019 8:52:00. Zápis proveden dne 17.7.2019 (V-5129/2019-707).

Budoucí dárce prohlašuje, že pozemky KN par. č. 92, 93, 118, 7362/3 v k. ú. Telč nejsou dle aktuálního výpisu z LV 10001 pro Telč zatíženy žádnými dalšími věcnými břemeny, služebnostmi, zástavními právy či jinými omezeními vlastnických práv, o kterých by budoucí dárce věděl, či mohl vědět.

Vlastnické právo k darovaným částem pozemků přejde na budoucího obdarovaného vkladem vlastnického práva do katastru nemovitostí s právními účinky k okamžiku podání návrhu na vklad. Tímto okamžikem přecházejí na budoucího obdarovaného veškerá práva a povinnosti s vlastnictvím pozemku spojená.

Záměr darování částí převáděných pozemků, uvedených v článku I. byl zveřejněn na úřední desce Města Telč po zákonem stanovenou dobu.

Přijetí daru nemovitých věcí uvedených v článku IV. této smlouvy musí být ve smyslu ustanovení § 36 odst. 1, písm. a) zákona č. 129/2000 Sb., o krajích, v platném znění schváleno Zastupitelstvem Kraje Vysočina.

Správní poplatek za návrh na vklad vlastnického práva uhradí obdarovaný.

Článek V.

Skutečnosti ve smlouvě blíže neupravené se řídí příslušnými ustanoveními občanského zákoníku.

Smlouva je sepisována ve 4 stejnopisech, z nichž 2 stejnopisy jsou určeny pro budoucího obdarovaného a 2 stejnopisy pro budoucího dárce.

Smlouva je uzavírána na dobu určitou, do doby převodu vlastnického práva k částem pozemků par. č. 92, 93, 118, 7362/3 v k. ú. Telč na Kraj Vysočina.

Článek VI.

Tato smlouva nabývá platnosti dnem podpisu oběma smluvními stranami.

Obdarovaný výslovně souhlasí se zveřejněním celého textu smlouvy včetně podpisů v informačním systému veřejné správy – Registru smluv.

Smluvní strany se dohodly, že zákonnou povinnost dle § 5 odst. 2 zákona č. 340/2015 Sb., o registru smluv, tj. zveřejnění textu smlouvy v informačním systému veřejné správy – Registru smluv, splní Kraj Vysočina.

Článek VII.

Uzavření smlouvy o budoucí smlouvě darovací bylo ve smyslu ustanovení § 36 písm. a) zákona č. 129/2000 Sb., o krajích, v platném znění projednáno Zastupitelstvem Kraje Vysočina dne 8.9.2020 a usnesením č. 0397/05/2020/ZK bylo rozhodnuto uzavřít mezi Krajem Vysočina a Městem Telč smlouvu o budoucí darovací smlouvě.

Uzavření smlouvy o budoucí darovací smlouvě na darování částí pozemků par. č. 92, 93, 118, 7362/3 v k. ú. Telč, zastavěných stavbou „II/406 Dvorce – Telč, 3. stavba“, z vlastnictví Města Telč do vlastnictví Kraje Vysočina projednálo Zastupitelstvo Města Telč dne 14.9.2020 a usnesením č. UZ 107-7/12/2020 rozhodlo části pozemků par. č. par. č. 92, 93, 118, 7362/3 v k. ú. Telč převést darem do vlastnictví Kraje Vysočina.

Obdarovanému svědčí zákonné zmocnění (zákon číslo 89/2012 Sb., občanský zákoník, zákon číslo 129/2000 Sb., o krajích) ke shromažďování, nakládání a zpracovávání osobních údajů v souvislosti s uzavřením této smlouvy.

Účastníci smlouvy prohlašují, že si smlouvu řádně přečetli a souhlasí s jejím obsahem, že byla sepsána na základě svobodné a vážné vůle, nikoli v tísní a za nápadně nevýhodných podmínek. Na důkaz toho připojují podpisy svých zástupců.

Přílohy této smlouvy tvoří zákres hranic stavby do katastrální mapy a tabulka záborů – LV 10001.

20. 11. 2020


V Telči dne

20. 10. 2020

V Jihlavě dne.....




Mgr. Roman Fabeš
starosta města

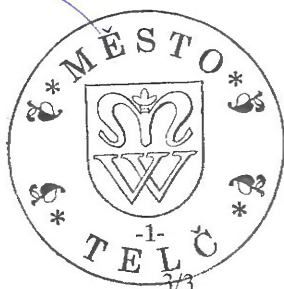

Kraj Vysočina
Žitkova 57, 587 33 Jihlava



Ing. Martin Kukla
náměstek hejtmána pro oblast
ekonomiky a majetku

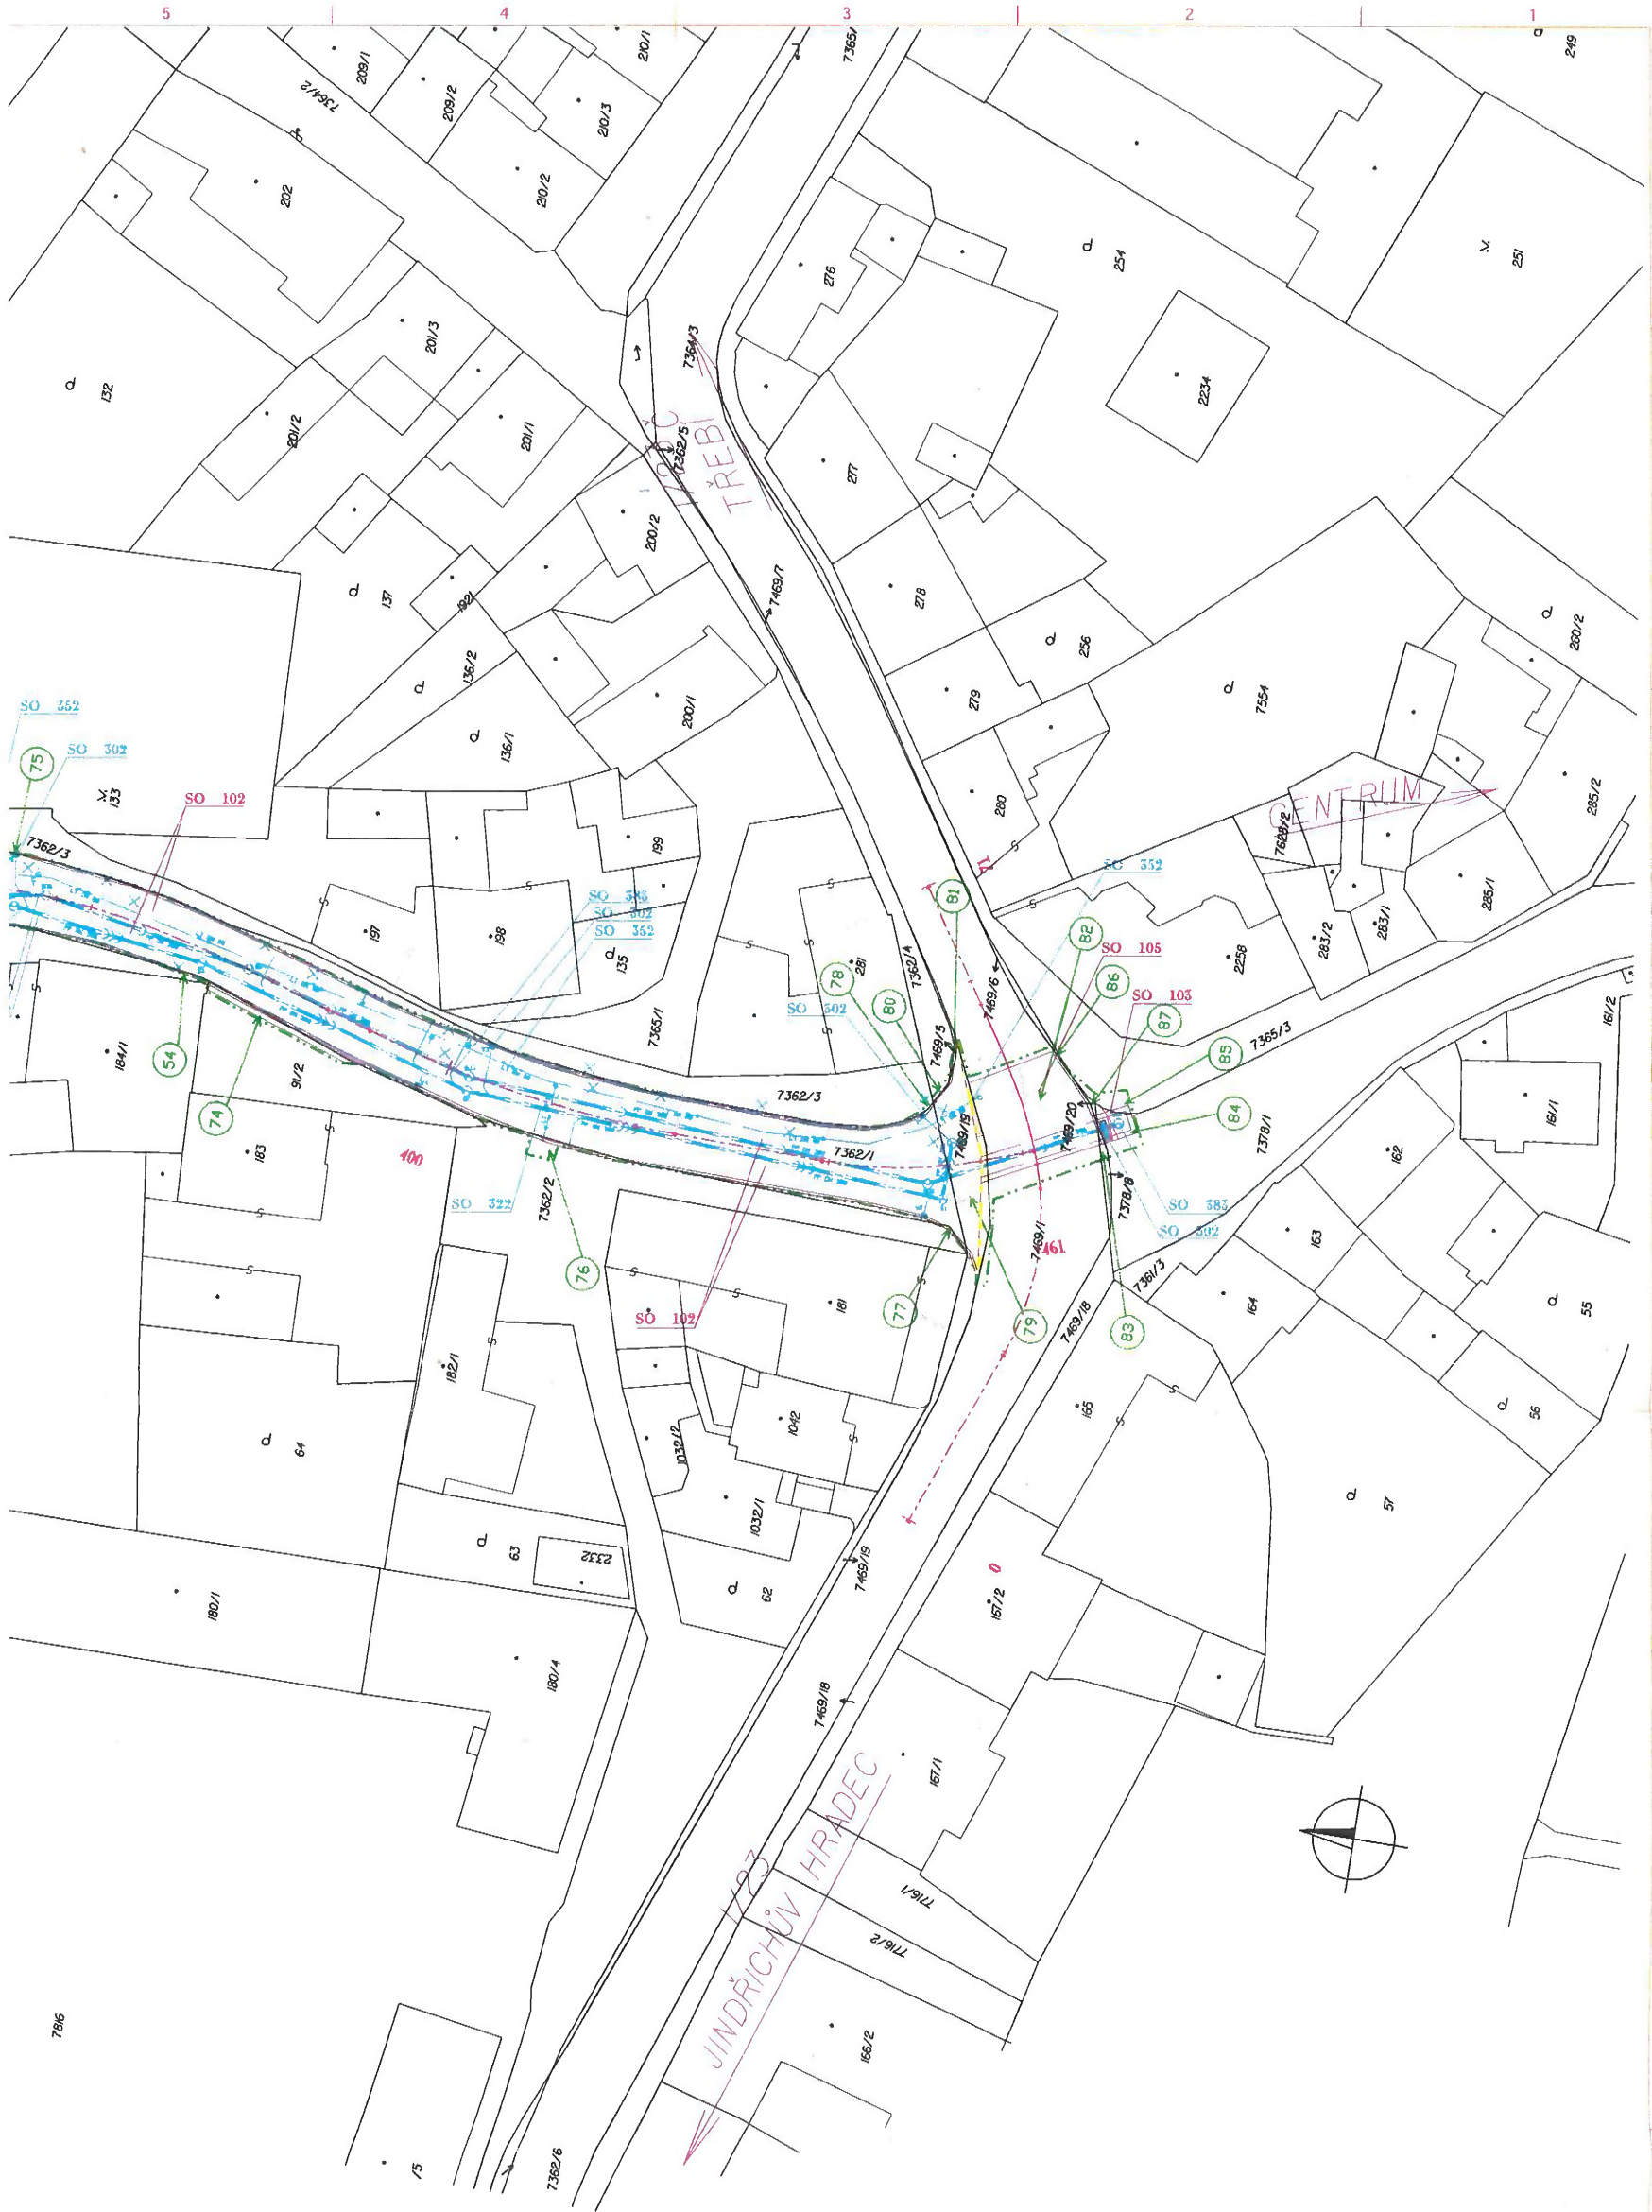

K.Ú. TELČ

STAV KATASTRU NEMOVITOSTÍ K 6.8.2020

SOURADNICOVÝ SYSTÉM S-JTSK

VÝŠKOVÝ SYSTÉM Bpv

č. paré

 TRANSCONSULT s.r.o. Nerudova 37, 500 02 Hradec Králové			
Vedoucí projektu	ING. HODEK	Středisko:	1
Odpovědný projektant	ING. BEDNÁŘ	Vedoucí:	ING. HODEK
Zpracovatel	ING. BEDNÁŘ	Zak. číslo	1913110001
Přezkoušel	ING. PLAŠILOVA	Arch. č.: 01119	Formát: 12 A4
Kontroloval	ING. HODEK	Datum:	03/2020
Objednatel:	KRAJ VYSOČINA	Účel:	DÚSP
II/406 DVORCE - TELČ SOUVISÍCÍ DOKUMENTACE ZÁBOROVÝ ELABORÁT			Část dok. F.3
ZÁKRES HRANIC STAVBY DO KATASTRÁLNÍ MAPY		Měřítko 1:500	Č. výkresu 2



SEZNAM STAVEBNÍCH OBJEKTŮ:

- SO 001 PŘÍPRAVA ÚZEMÍ
- SO 101 OKRUŽNÍ KŘÍŽOVATKA II/112 - II/406
- SO 102 REKONSTRUKCE SILNICE II/406
- SO 103 STAVEBNÍ ÚPRAVY CHODNÍKŮ A SJEZDŮ
- SO 104 NÁPOJENÍ PARCELY st. 194/1
- SO 105 OPRAVA SILNICE I/23
- SO 106 DOPRAVNÍ INŽENÝRSKÉ OPATŘENÍ
- SO 107 DOPRAVNÍ ZNAČENÍ
- SO 201 LÁVKA PŘES PŘÍTOK NADÝMÁKU
- SO 301 ODVODNĚNÍ OKRUŽNÍ KŘÍŽOVATKY
- SO 302 ODVODNĚNÍ SILNICE II/406
- SO 321 PŘELOŽKA KANALIZACE PŘED Č.P. 122
- SO 322 REKONSTRUKCE KANALIZACE V JIHLAVSKÉ ULICI
- SO 323 KANALIZAČNÍ PŘÍPOJKA PARCELY st. 194/1
- SO 351 PŘELOŽKA VODOVODU LT DN 80 V ULICI NA KOTNOVĚ
- SO 352 REKONSTRUKCE VODOVODU LT DN 80 V JIHLAVSKÉ ULICI
- SO 381 STAVEBNÍ ÚPRAVY HRÁZE RYBNÍKA NADÝMÁK
- SO 382 PŘELOŽKA PŘEPADU Z RYBNÍKA NADÝMÁK
- SO 383 REKONSTRUKCE PROPOJENÍ RYBNÍKŮ STĚPNICKÉHO A NADÝMÁKU
- SO 411 PŘELOŽKA PODZEMNÍHO VEDENÍ NN E.ON DISTRIBUCE, a.s.
- SO 431 VÝŠKOVÁ ÚPRAVA A OCHRANA VEDENÍ NN E.ON DISTRIBUCE, a.s.
- SO 451 VO OKRUŽNÍ KŘÍŽOVATKY
- SO 431 ÚPRAVA VO V JIHLAVSKÉ ULICI
- SO 432 PŘELOŽKA VEDENÍ SEK CETIN, a.s.
- SO 451 VÝŠKOVÁ ÚPRAVA A OCHRANA VEDENÍ SEK CETIN, a.s.
- SO 452 PŘELOŽKA VEDENÍ SEK CETIN, a.s.
- SO 501 PŘELOŽKA STL PLYNOVODU PE D 90
- SO 701 ÚPRAVA OPLŮČENÍ Č.P. 79
- SO 702 ÚPRAVA OPLŮČENÍ st. 194/1
- SO 801 VEGETAČNÍ ÚPRAVY

LEGENDA

- NOVÝ STAV - OSA KOMUNIKACE II.TŘÍDY
- NOVÝ STAV
- NOVÉ INŽENÝRSKÉ SÍTE
- HRANICE PARCEL KATASTRU NEMOVITOSTÍ
- VNITŘNÍ HRANICE PARCEL KATASTRU NEMOVITOSTÍ
- HRANICE TRVALÉHO ZÁBORU STAVBY
- HRANICE DOČASNÉHO ZÁBORU STAVBY DO 1 ROKU
- 752/5 ČÍSLO PARCELY KATASTRU NEMOVITOSTÍ
- (11) ČÍSLO POLOŽKY TRVALÉHO ZÁBORU
- (S1) ČÍSLO POLOŽKY DOČASNÉHO ZÁBORU DO 1 ROKU
- DOČASNÁ DEPONIE ORNICE



11/2006
REST

123/9 Havičková

VES

17
16
15
14
13

7148/5
7148/4
7148/7
7148/1
7148/2
7148/3
7148/6
7148/8
7148/9
SO 101
SO 102
110/1
111/1
112/1
113/1
114/1
115/1
116/1
117/1
118/1
119/1
120/1
121/1
122/1
123/1
124/1
125/1
126/1
127/1
128/1
129/1
130/1
131/1
132/1
133/1
134/1
135/1
136/1
137/1
138/1
139/1
140/1
141/1
142/1
143/1
144/1
145/1
146/1
147/1
148/1
149/1
150/1
151/1
152/1
153/1
154/1
155/1
156/1
157/1
158/1
159/1
160/1
161/1
162/1
163/1
164/1
165/1
166/1
167/1
168/1
169/1
170/1
171/1
172/1
173/1
174/1
175/1
176/1
177/1
178/1
179/1
180/1
181/1
182/1
183/1
184/1
185/1
186/1
187/1
188/1
189/1
190/1
191/1
192/1
193/1
194/1
195/1
196/1
197/1
198/1
199/1
200/1

110
111
110
111
II/406 DVORCE - TELČ

Příloha č.3 - Tabulka záborů (řazeno dle LV)

k.ú.Telč 3/6

Číslo položky záboru	Parcela KN	Výměra (m ²)	Druh pozemku	BPEJ	Trvalý zábor s výkupem (m ²)	Trvalý zábor bez výkupu (m ²)	Dočasný zábor do 1 roku (m ²)	Budoucí vlastník	Věcné břemeno	Seznam stavebních objektů a poznámky
82	7469/1	6 744	ostatní plocha - silnice				146		SO 352, 383	SO 001, 103, 105, 352, 383
87	7469/20	1	ostatní plocha - ostatní komunikace				1		SO 383	SO 001, 103, 383
LV 10001- Město Telč, náměstí Zachariáše z Hradce 10, Telč-Vnitřní Město, 58856 Telč										
59	91/1	1 929	ostatní plocha - ostatní komunikace				56		SO 411, 451, 501	SO 001, 103, 411, 431, 451, 801
89	91/1	1 929	ostatní plocha - ostatní komunikace				7		ne	SO 001, 103, 801
72	91/1	1 929	ostatní plocha - ostatní komunikace				31		ne	SO 001, 383, 801
54	91/1	1 929	ostatní plocha - ostatní komunikace				1		ne	SO 001, 102
74	91/2	179	ostatní plocha - ostatní komunikace				15		ne	SO 001, 102, 801
17	92	5 779	vodní plocha - vodní nádrž umělá			80		dosavadní	ne	SO 001, 101, 381, 382, 801
25	92	5 779	vodní plocha - vodní nádrž umělá			13		dosavadní	ne	SO 001, 103, 201, 801
60	92	5 779	vodní plocha - vodní nádrž umělá				22		SO 411, 451, 501	SO 001, 101, 103, 411, 431, 451, 501, 801
90	92	5 779	vodní plocha - vodní nádrž umělá				27		ne	SO 001, 103, 201, 801

Dočasný zábor je označen podbarvením čísla položky záboru.

II/406 DVORCE - TELČ

Příloha č.3 - Tabulka záborů (řazeno dle LV)

k.ú.Telč 4/6

Číslo položky záboru	Parcela KN	Výměra (m ²)	Druh pozemku	BPEJ	Trvalý zábor s výkupem (m ²)	Trvalý zábor bez výkupu (m ²)	Dočasný zábor do 1 roku (m ²)	Budoucí vlastník	Věcné břemeno	Seznam stavebních objektů a poznámky
63	92	5 779	vodní plocha - vodní nádrž umělá				163		ne	SO 001, 101, 381, 382, 801
70	92	5 779	vodní plocha - vodní nádrž umělá				271		ne	SO 001, 101, 102, 302, 801
71	92	5 779	vodní plocha - vodní nádrž umělá		-		12		ne	SO 001, 383, 801
16	93	1 285	trvalý travní porost	76701		321		Kraj	SO 382, 411, 451, 501	SO 001, 101, 301, 382, 411, 431, 451, 501
23	93	1 285	trvalý travní porost	76701		1		dosavadní	ne	SO 001, 201
24	93	1 285	trvalý travní porost	76701		8		dosavadní	SO 411, 451	SO 001, 103, 411, 431, 451
61	93	1 285	trvalý travní porost	76701			582		SO 411, 451, 501	SO 001, 101, 103, 201, 301, 302, 382, 411, 431, 451, 501, 801
18	118	914	ostatní plocha - ostatní komunikace			1		Kraj	ne	SO 001, 101, 431
19	118	914	ostatní plocha - ostatní komunikace			18		Kraj	SO 382	SO 001, 101, 301, 382, 431
65	118	914	ostatní plocha - ostatní komunikace				469		SO 321, 351, 411, 451, 501	SO 001, 101, 103, 301, 302, 321, 351, 382, 411, 431, 451, 501, 801
67	118	914	ostatní plocha - ostatní komunikace				2		ne	SO 001, 101, 103
76	7362/2	975	ostatní plocha - ostatní komunikace				11		SO 322	SO 001, 102, 322, 352

Dočasný zábor je označen podbarvením čísla položky záboru.

II/406 DVORCE - TELČ

Příloha č.3 - Tabulka záborů (řazeno dle LV)

k.ú.Telč 5/6

Číslo položky záboru	Parcela KN	Výměra (m ²)	Druh pozemku	BPEJ	Trvalý zábor s výkupem (m ²)	Trvalý zábor bez výkupu (m ²)	Dočasný zábor do 1 roku (m ²)	Budoucí vlastník	Věcné břemeno	Seznam stavebních objektů a poznámky
77	7362/2	975	ostatní plocha - ostatní komunikace				1		ne	SO 001, 102
21	7362/3	919	ostatní plocha - ostatní komunikace			66		dosavadní	SO 323	SO 001, 104, 323, 412, 432, 452, 801
68	7362/3	919	ostatní plocha - ostatní komunikace				71		ne	SO 001, 102, 104, 302, 412, 432, 452, 702, 801
73	7362/3	919	ostatní plocha - ostatní komunikace				145		SO 322, 352	SO 001, 102, 103, 104, 302, 322, 352, 432, 452, 702, 801
75	7362/3	919	ostatní plocha - ostatní komunikace				1		ne	SO 001, 102, 302
78	7362/3	919	ostatní plocha - ostatní komunikace				1		ne	SO 001, 102, 302
80	7362/4	131	ostatní plocha - ostatní komunikace				2		ne	SO 001, 102
85	7365/3	1 928	ostatní plocha - ostatní komunikace				10		ne	SO 001, 103, 383
84	7378/1	4 461	ostatní plocha - ostatní komunikace				16		ne	SO 001, 103, 302, 383
83	7378/8	6	ostatní plocha - silnice				2		ne	SO 001, 103, 302, 383

Dočasný zábor je označen podbarvením čísla položky záboru.

II/406 DVORCE - TELČ

Příloha č.3 - Tabulka záborů (řazeno dle LV)

k.ú.Telč 6/6

Číslo položky záboru	Parcela KN	Výměra (m ²)	Druh pozemku	BPEJ	Trvalý zábor s výkupem (m ²)	Trvalý zábor bez výkupu (m ²)	Dočasný zábor do 1 roku (m ²)	Budoucí vlastník	Věcné břemeno	Seznam stavebních objektů a poznámky	
81	7469/5	3	ostatní plocha - ostatní komunikace				1		ne	SO 001, 102	
86	7469/6	27	ostatní plocha - ostatní komunikace				1		ne	SO 001, 105	
79	7469/19	150	ostatní plocha - ostatní komunikace				69		SO 322, 352	SO 001, 102, 105, 302, 322, 352, 383	
58	7482/10	559	ostatní plocha - ostatní komunikace				40		SO 411, 451	SO 001, 411, 431, 451	
91	103/1	517	ostatní plocha - ostatní komunikace				32		ne	SO 001 - příjezd k deponii ornice	
Stav informací z katastru nemovitostí platný ke dni 6.8.2020.											
					128	2 231					
CELKEM					2 359		6 464				

Dočasný zábor je označen podbarvením čísla položky záboru.