


Výstavba tělocvičny u ZŠ č.p. 136 v Ostravě - Petřkovicích

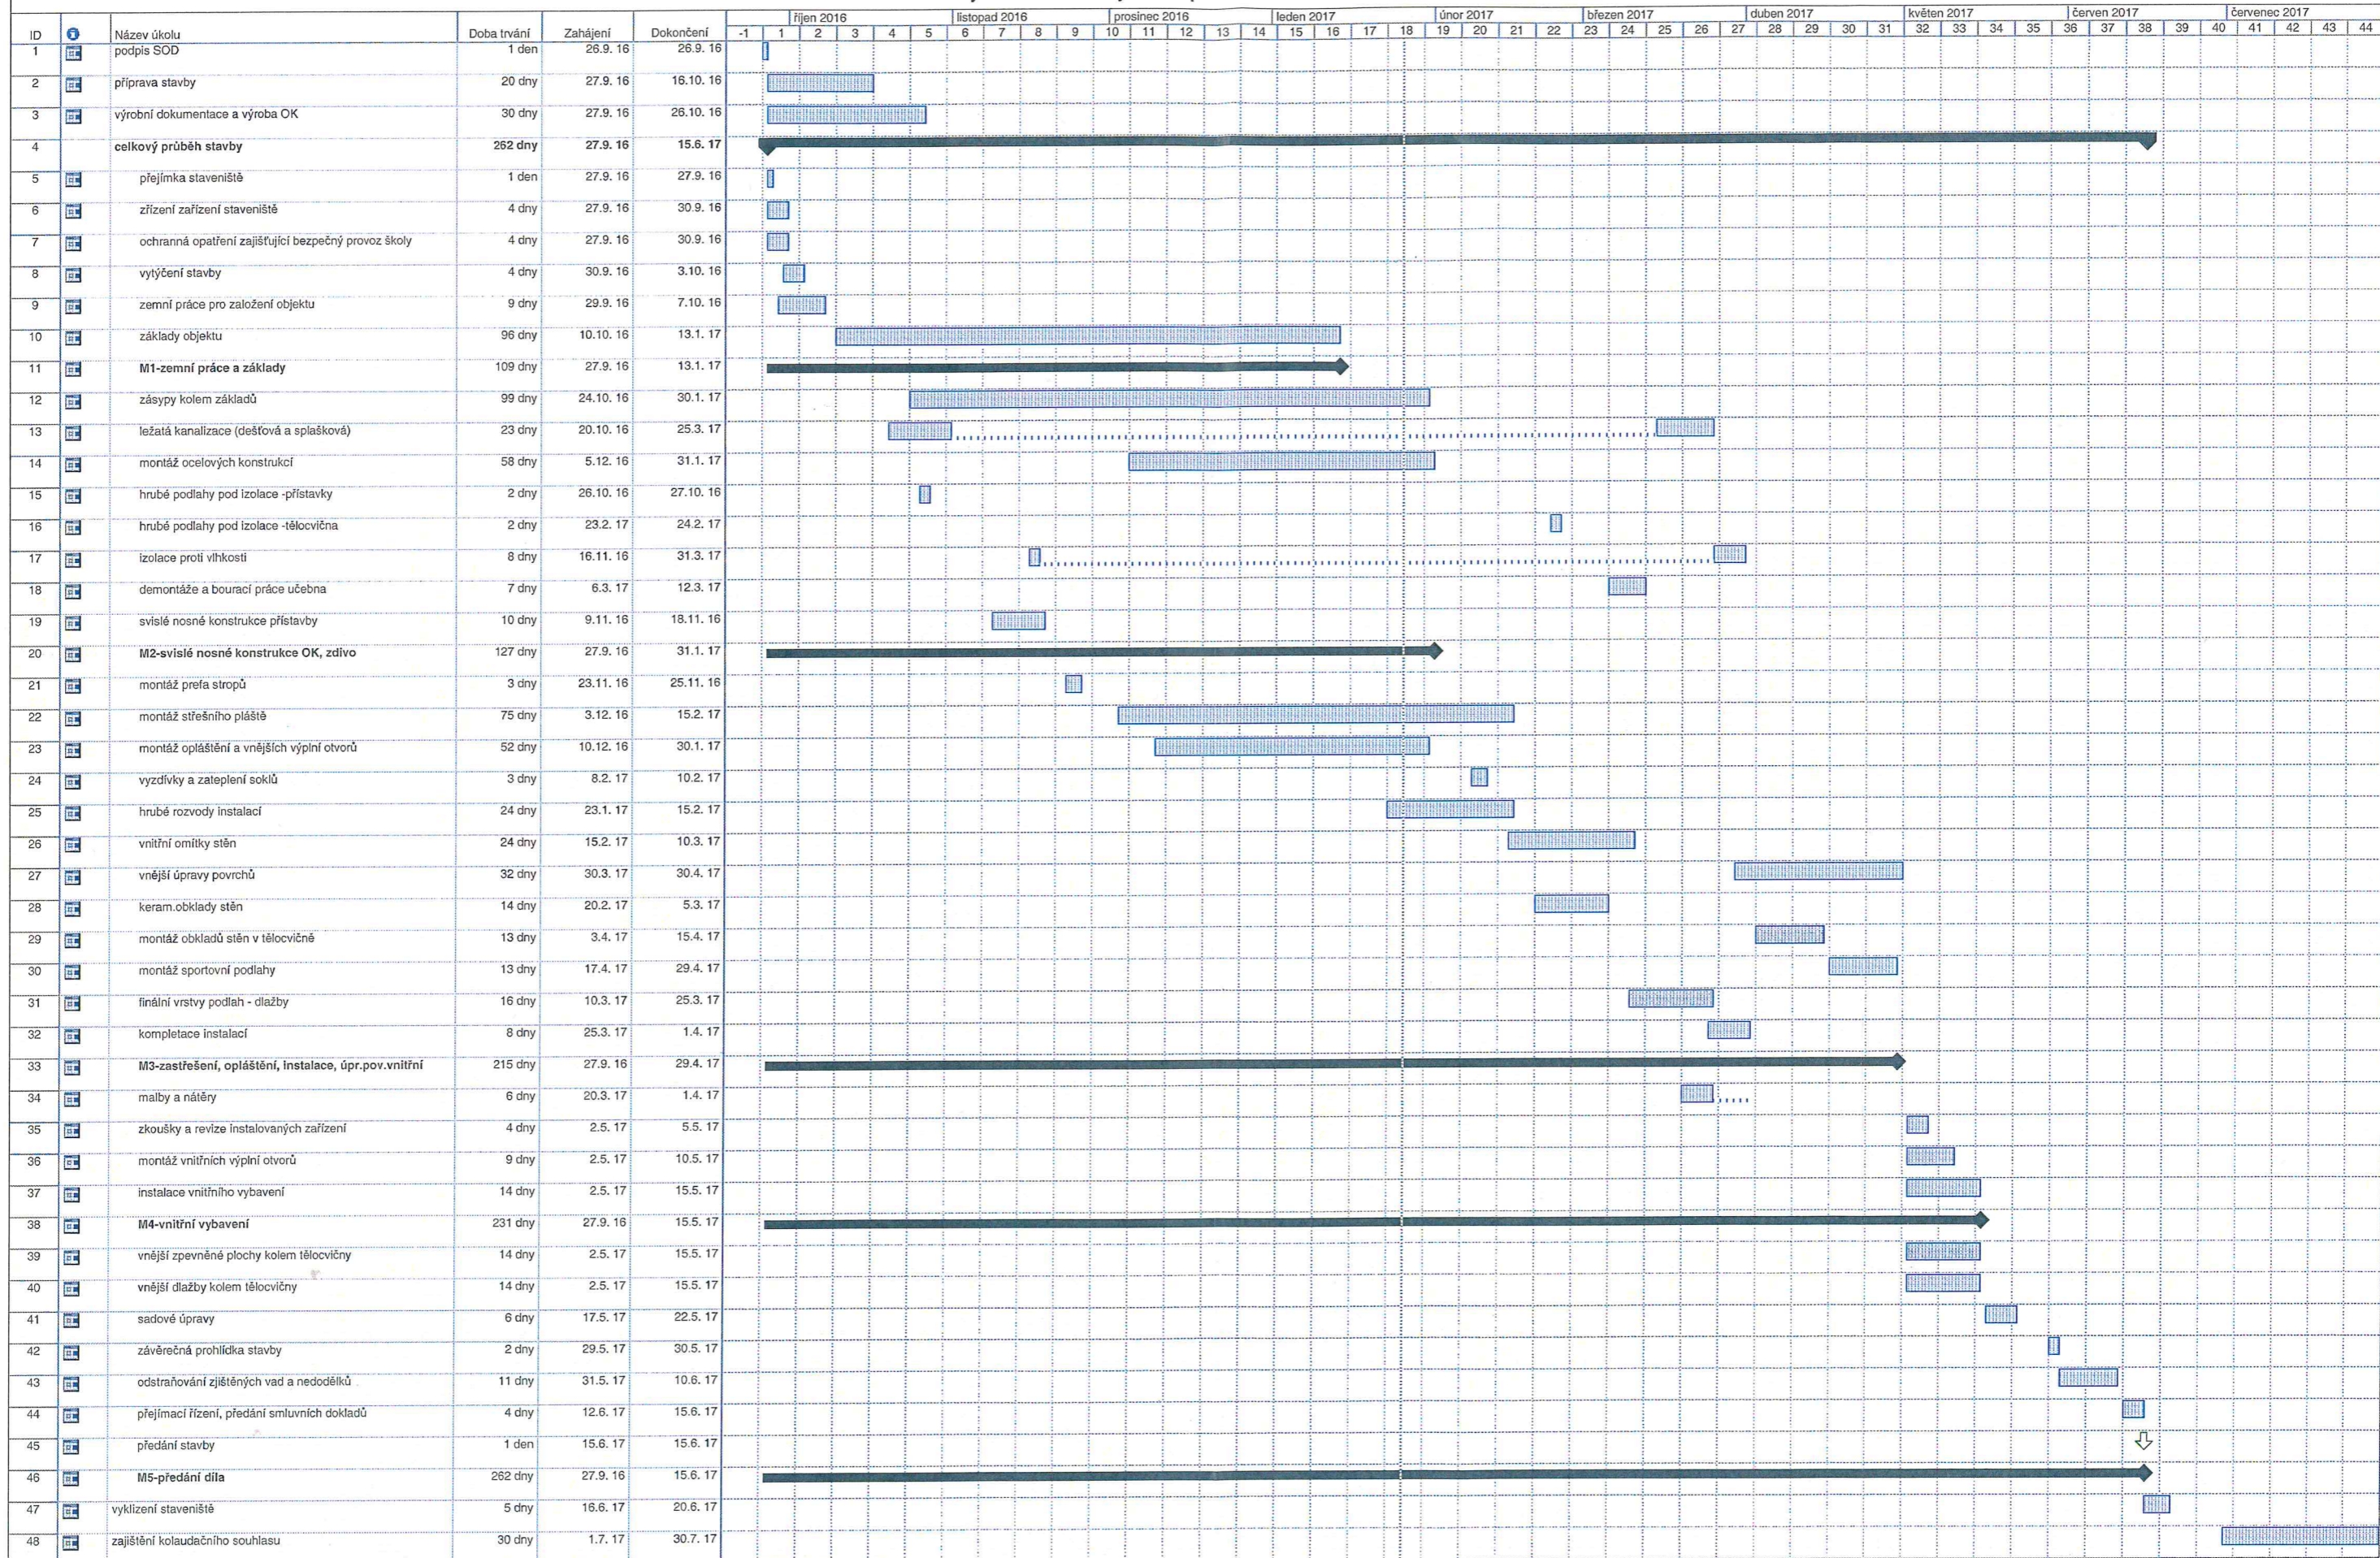

Projekt: 338-16-HMG  
Datum: 26.Jedna 2017

Úkol Rozdělení Průběh Milník Souhrnný Souhrn projektu Vnější úkoly Vnější milník Konečný termín