

D O D A T E K Č . 1 K E S M L O U V Ě O D Í L O

o provedení stavebních prací ve smyslu ustanovení § 2586 a násl. zák. č. 89/2012 Sb., občanského zákoníku,
v pl. znění, dále také jen „dodatek č. 1“

Propustek na silnici III/1411 Temelín - Všemyslice

číslo smlouvy zhotovitele:

číslo smlouvy objednatele: 45/VZ/2020

1. Smluvní strany

1.1. Objednatel (stavebník): **Správa a údržba silnic Jihočeského kraje**
příspěvková organizace
Sídlo: **Nemanická 2133/10, 370 10 České Budějovice**
Zastoupený: **Ing. Jan Štícha, ředitelem organizace**
tel: 387 021 010
e-mail: sekretariat@susik.cz
ID datové schránky: **cadk8eb**
IČO: 70971641 DIČ: CZ70971641
Bankovní spojení: [REDACTED]

Objednatel je právnickou osobou zapsanou v obchodním rejstříku u Krajského soudu v Českých Budějovicích, oddíl Pr, vložka 173, datum zápisu 1. 7. 2002.

Zástupce ve věcech smluvních: **Ing. Jan Štícha** tel.: 387 021 010
Zástupce ve věcech technických: [REDACTED] tel.: [REDACTED]
Technický dozor stavebníka (dále TDS): [REDACTED] tel.: [REDACTED]
Koordinační bezpečnosti práce: [REDACTED] tel.: [REDACTED]

jako objednatel na straně jedné

1.1. Zhotovitel: **SaM silnice a mosty a.s.**
Sídlo: **Máchova 1129, Česká Lípa 470 01**
Zastoupený: **Ing. Dušan Drahoš, předseda představenstva**
tel.: 487 834 467
e-mail: sam-cl@sam-cl.cz
IČO: 250 18 094 DIČ: CZ25018094
ID datové schránky: **5idcg8m**
Bankovní spojení: [REDACTED] č. účtu: [REDACTED]
Bankovní spojení: [REDACTED] č. účtu: [REDACTED]

Zhotovitel je právnickou osobou zapsanou v obchodním rejstříku u KS v Ústí nad Labem, oddíl B, vložka 972, datum zápisu 26.03.1997.

Zástupce ve věcech smluvních: **Ing. Dušan Drahoš** tel.: 487 834 467
Zástupce ve věcech technických: [REDACTED] tel.: [REDACTED]
Odpovědný stavbyvedoucí: [REDACTED] tel.: [REDACTED]
(č. autorizace : 0101281)

jako zhotovitel na straně druhé

Strany prohlašují, že osoby podepisující tento dodatek jsou k tomuto úkonu oprávněny.



I.

Tento dodatek upravuje změny závazku ze smlouvy o dílo na veřejnou zakázku dle § 222 odst. 4 zákona č. 134/2016 Sb., o zadávání veřejných zakázek, v pl. znění.

Na základě odsouhlasených změnových listů č. 1 a 2 v příloze se mění **rozsah díla** uvedený v článku 2, odst. 2.2 smlouvy o dílo a v návaznosti na to i **výše smluvní ceny díla** z článku 4, odst. 4.1 smlouvy o dílo. **Tyto uvedené odstavce nově zní takto:**

2.2. Rozsah a podmínky provádění díla jsou dány zadávací dokumentací č. **45/VZ/2020**, dále projektovou dokumentací stavby „**Propustek na sil. III/1411 Temelín - Všemyslice**“, ve stupni DSP + ZDS/PDPS, vypracovanou projekční kanceláří **Linio Plan, s.r.o.**, Sochorova 23, 616 00 Brno, IČO 27738809 a **oceněným soupisem prací** z nabídky zhotovitele, který je nedílnou součástí této SoD, aktualizovaným o soupisy prací dle odsouhlasených změnových listů č. 1 a 2.

4.1. Smluvní strany uzavřely dohodu o ceně - o způsobu smluvení ceny podle ust. § 2 odst. 2 zákona č. 526/1990 Sb., o cenách, v pl. znění.

Za celé dílo se sjednává nejvýše přípustná cena takto:

Smluvní cena díla bez DPH	██████████
Změnový list č. 1 – vícepráce bez DPH	██████████
Změnový list č. 2 – méněpráce bez DPH	██████████
Smluvní cena díla dle dodatku bez DPH	1 981 790,44 Kč
DPH 21%	416 175,99 Kč
Smluvní cena díla dle dodatku včetně DPH	2 397 966,43 Kč

slovy: dvěmiliony třístadevadesátsedmtisíc devětsetšedesátšest korun českých čtyřicetčtyři haléřů včetně DPH.

Skutečná cena díla bude fakturována na základě odsouhlasení měrných jednotek s jednotkovými cenami položkového výkazu, zástupci smluvních stran ve věcech technických /případně výkazu výměr či jiného ukazatele/.

Objednatel z důvodu § 92a, zákona č. 235/2004 Sb., o dani z přidané hodnoty, v pl. znění, prohlašuje, že plnění, které je předmětem této smlouvy, nebude použito pro jeho ekonomickou činnost.

II.

Ostatní části smlouvy o dílo, tímto dodatkem nedotčené, jsou beze změn a zůstávají v plném rozsahu platné.

Smluvní strany berou na vědomí, že tento dodatek bude uveřejněn v registru smluv podle zákona č. 340/2015 Sb., o zvláštních podmínkách účinnosti některých smluv, uveřejňování těchto smluv a o registru smluv (zákon o registru smluv), ve znění pozdějších předpisů. Zhotovitel prohlašuje, že tento dodatek neobsahuje údaje, které tvoří předmět jeho obchodního tajemství podle § 504 zákona č. 89/2012 Sb., občanský zákoník, v platném znění.

Smluvní strany se dohodly na tom, že uveřejnění v registru smluv provede objednatel.

Tento dodatek je platný dnem podpisu oprávněnými zástupci obou smluvních stran a účinný dnem zveřejnění v registru smluv.

Ministerstvo dopavy
Státní fond dopravní
infrastruktury



Akce je spolufinancována z prostředků Státního fondu dopravní infrastruktury

Tento dodatek je sepsán ve čtyřech stejnopisech s platností originálu, z nichž každá ze smluvních stran obdrží po dvou vyhotoveních včetně příloh.

Oprávnění zástupci prohlašují, že jsou seznámeni s obsahem dodatku a tento podepsali na základě svobodné vůle a vlastního přesvědčení.

Přílohy: Změnový list č. 1 – vícepráce
Změnový list č. 2 – méněpráce

Za objednatele:
České Budějovice dne: 30.11.2020

Za zhotovitele:
Česká Lípa, dne:

30 - 11 - 2020

Ing. Jan Štícha
ředitel organizace
Správa a údržba silnic Jihočeského kraje

Ing. Dušan Drahoš
předseda představenstva
SaM silnice a mosty a.s.



VÍCEPRÁCE

Změnový list číslo:

1

Stavba:	PROPUSTEK NA SILNICI III/1411 TEMELÍN - VŠEMYSLICE	č. SOD objednatele:	45/VZ/2020
Objekt:		č. SOD zhotovitele:	220034/SaM/CJ/2020
Investor (objednatel) stavby:	Správa a údržba silnic Jihočeského kraje Nemanická 2133/10, 370 10 České Budějovice		
TDS:	[redacted] tel: [redacted]		
Projektant:	LINIO PLAN s.r.o. [redacted] Sochorova 23, 616 00 Brno		
Zhotovitel:	SaM silnice a mosty a.s. Máchova 1129, 470 01 Česká Lípa		
Předmět změny:	PROPUSTEK NA SILNICI III/1411 TEMELÍN - VŠEMYSLICE		
Popis změny :	PROVEDENÍ SANACE ZÁKLADOVÉ SPÁRY - Na základě prohlídky a doporučení geotechnika (Ing. Karlin fa GeoTec - GS) bylo provedeno odtěžení nevhodného materiálu v úrovni základové spáry v tl. 30cm a nahrazeno vhodným materiálem ŠD 0/125		
Popis změny :	PRDLOUŽENÍ STĚN A PRAHŮ LEMUJÍCÍ VÝTOK A NÁTOK PROPUSTKU Na základě zkrácení délky propustku DN 1600 bylo provedeno prodloužení lemujících stěn a prahů na výtoku a nátoku provedeno dle RDS stavby		
Popis změny :	PRDLOUŽENÍ VZDÁLENOSTI PRO ODVOZ A ULOŽENÍ VYBOURANÝCH A ODTĚŽENÝCH MATERIALŮ NA SKLÁDKU Zvýšená vzdálenost skládky než bylo uvažováno v projektu stavby		
Návrh ocenění:			
<u>Vícepráce</u>	Celkem bez DPH	[redacted]	
	DPH 21%	[redacted]	
	Celkem vč. DPH	[redacted]	
<u>Celkem za ZL1</u>	Celkem bez DPH	[redacted]	
	DPH 21%	[redacted]	
	Celkem vč. DPH	[redacted]	
Vyjádření:			
Zhotovitel:	[redacted]	datum:	podpis: [redacted]
Projektant	[redacted]	datum:	podpis: [redacted]
TDS:	[redacted]	datum:	podpis: [redacted]
Investor:	[redacted]	datum: 30 - 11 - 2020	podpis: [redacted]
Přílohy:	Položkový rozpočet - vícepráce Zápis geotechnika RDS		

ZMĚNOVÝ LIST Č.1 VÍCEPRÁCE

Stavba: 18-066-000 Propustek na sil. III/1411 Temelín - Všemslice

Rozpočít SO 201 Propustek ev.č. 1411-1P

Pof. číslo	Kód položky	Název položky	MJ	VÍCEPRÁCE			POZNÁMKA
				MNOŽSTVÍ	Jednotková	CELKEM	
1	2						
0 Všeobecné konstrukce a prác							
1	015111	POPLATKY ZA LIKVIDACI ODPADŮ NEKONTAMINOVANÝCH - 17 05 04 VYTĚŽENÉ ZEMINY A HORNINY - I. TŘÍDA TĚŽITELNOSTI	T	25,65			Přípočet materiálu vzniklého odkopem pro sanaci zákl.spáry pod podkladním betonem propustku viz zápis geotechnika
				<i>12,81*2=25,65</i>			
1 Zemní práce							
22	131734	HLOUBENÍ JAM ZAPAŽ I NEPAŽ TŘ. I, ODVOZ DO 5KM	M3	12,81			Zvýšení kubatury o výkop pro sanaci základové spáry
				<i>sanace základové spáry 3,05*14*0,3=12,81</i>			
24	17120	ULOŽENÍ SYPANINY DO NÁSYPŮ A NA SKLÁDKY BEZ ZHUTNĚNÍ	M3	12,81			Zvýšení kubatury uložení o materiál vzniklý sanaci základové spáry
				<i>trvalé uložení na skládku 12,81 san.zákl.spáry</i>			
2 Základy							
30	21452	SANAČNÍ VRSTVY Z KAMENIVA DRČENÉHO	M3	12,81			Zvýšení kubatury o materiál pro sanaci základové spáry
				<i>ŠD 63/125 SANACE ZÁKLADOVÉ SPÁRY - 12,81</i>			
3 Svislé konstrukce							
32	311314	ZDI A STĚNY PODP A VOL Z PROST BET DO C25/30	M3	1,53			Prodloužení stěn na výtoku dle RDS (zkrácení délky trub propusttku)
4 Vodorovné konstrukce							
37	461314	PATKY Z PROSTÉHO BETONU C25/30	M3	0,44			Prodloužení patek na výtoku a nátoku dle RDS (zkrácení délky trub propusttku)
40	467314	STUPNĚ A PRAHY VODNÍCH KORYT Z PROSTÉHO BETONU C25/30	M3	1,10			Prodloužení prahů na výtoku a nátoku dle RDS (zkrácení délky trub propusttku)
9 Ostatní konstrukce a práce							
N	997221559	PŘÍPLATEK ZA ODVOZ SUTI,ZEMINY A KAMENÍ ZKD KM NAD 5KM SUT ASF - 45t SUT BETON - 17,87t ZEMINA A KAMENÍ - 916,134 t 979*15=14685t	T	14 685,00			Změna vzdálenosti odvozu vybourané suti na skládku 20km

Vyjádření:

Zhotovitel:

datum: podpis:

Projektant

datum: podpis:

TDS:

datum: podpis:

Invacator:

datum: podpis:

30 -11- 2020


7.10.2020






Veľmožnosť

Dňa 7.10.2020 sa konala verejná
 schôdzka, ktorej zúčastnili sa všetci členovia
 výboru. Na začiatku schôdzky bol prijatý
 protokol z predchádzajúcej schôdzky.

Dňa 7.10.2020 sa konala verejná
 schôdzka, ktorej zúčastnili sa všetci členovia
 výboru. Na začiatku schôdzky bol prijatý
 protokol z predchádzajúcej schôdzky.


Veľmožnosť

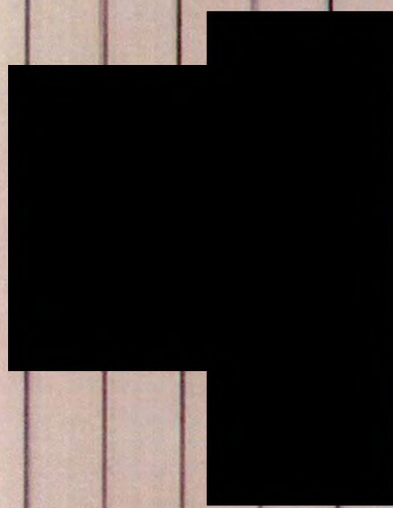

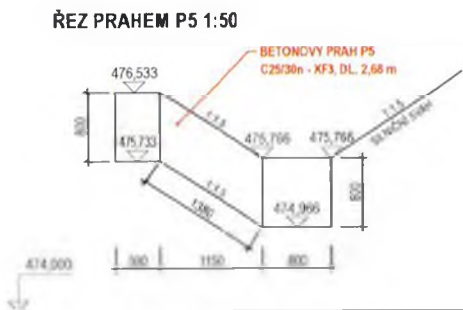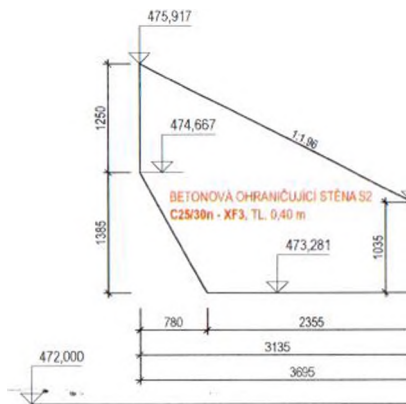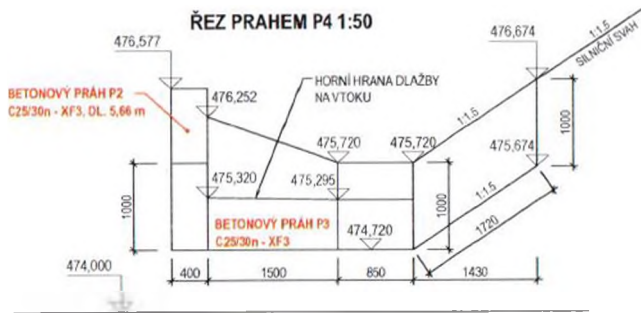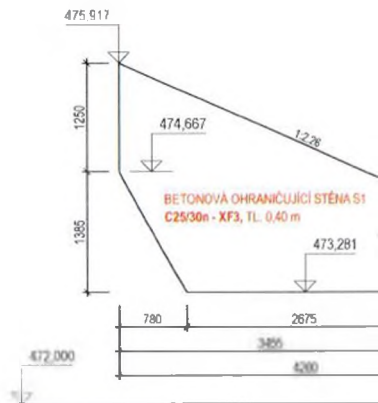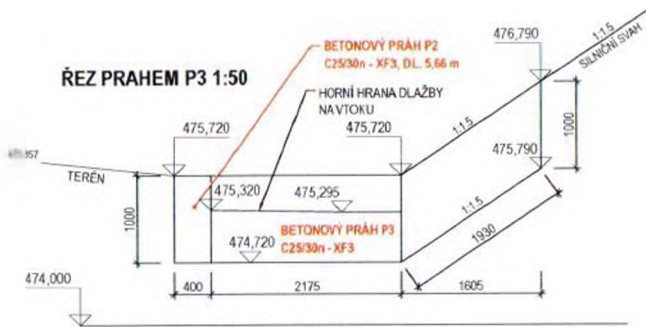


POZNÁMKA:

**NAVAZUJÍCÍ BETONOVÉ PRAHY BUDOU V MÍSTĚ
STÝKŮ VZAJEMNĚ PROPOJENY BETONÁŘSKOU
VÝZTUŽÍ B500b Ø 14 dl. 500 mm á 200 mm**

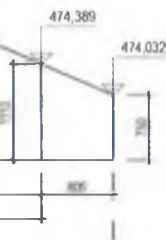
**201**

Souřadnicový systém S-JTSK
Výškový systém Bp








RDS

INVESTOR:		Správa a údržba silnic Jihočeského kraje příspěvková organizace Nemanická 2133/10 370 10 Česká Budějovice
------------------	---	---

 OBJEDNATEL:		SaM silnice a mosty a.s. Máchova 1129 470 01 Česká Lipa
--------------------	---	--

GENERÁLNÍ PROJEKTANT:		Linio Plan, s.r.o. Sochorova 23 618 00 Brno
------------------------------	---	---

HLAVNÍ INŽENÝR PROJEKTU			ČÍSLO ZAKÁZKY	L-18-066-200
			ATELIER	

ZODPOVĚDNÝ PROJEKTANT			PROJEKTANT SO	
VYPRACOVAL				Linio Plan, s.r.o.
KONTOLOVAL				Sochorova 23, 618 00 Brno
KRAJ JIHOČESKÝ	OKRES	MÚJOU		

AKCE	Propustek na sil. III/1411 Temelín - Všemyslice	DATUM	10/2020
ČÁST	SO 201 - Propustek ev.č. 1411-1P	FORMÁT	4 A4
PŘÍLOHA	Příčné prahy na vtoku a ohraničující stěny na výtoku	MĚŘITKO	1:50
		STUPEŇ	RDS
		ČÍSLO ZAKÁZKY	L-18-066-200
		ČÍS. SOUPRAVY	ČÍS. PŘÍLOHY
			07



MĚNĚPRÁCE

Změnový list číslo:

2

Stavba:	PROPUSTEK NA SILNICI III/1411 TEMELÍN - VŠEMYSLICE	č. SOD objednatele:	45/VZ/2020
Objekt:		č. SOD zhotovitele:	220034/SaM/CL/2020
Investor (objednatel) stavby:	Správa a údržba silnic Jihočeského kraje Nemanická 2133/10, 370 10 České Budějovice		
TDS:	[REDAKCE] tel. [REDAKCE]		
Projektant:	LINIO PLAN s.r.o. [REDAKCE] Sochorova 23, 616 00 Brno		
Zhotovitel:	SaM silnice a mosty a.s. Máchova 1129, 470 01 Česká Lípa		
Předmět změny:	PROPUSTEK NA SILNICI III/1411 TEMELÍN - VŠEMYSLICE		
Popis změny :	ODPOČET NEPROVÁDĚNÝCH PRACÍ Z PŘEDPOKLÁDANÝCH OPATŘENÍ POŽADOVANÝCH PROVOZOVATELEM AUTOBUSOVÉ DOPRAVY		
Popis změny :	ODPOČET NEPROVÁDĚNÝCH PRACÍ VÝSPRAVA VÝTLUKŮ OBJÍZDNÝCH TRANAS		
Popis změny :	ZKRÁCENÍ DÉLKY TRUB DN 1600 DLE RDS		
Návrh ocenění:			
Měněpráce			
	Celkem bez DPH	-	[REDAKCE]
	DPH 21%	-	[REDAKCE]
	Celkem vč. DPH	-	[REDAKCE]
Celkem za ZL2			
	Celkem bez DPH	-	[REDAKCE]
	DPH 21%	-	[REDAKCE]
	Celkem vč. DPH	-	[REDAKCE]
Vyjádření:			
Zhotovitel:	[REDAKCE]	datum:	podpis: [REDAKCE]
Projektant	[REDAKCE]	datum:	podpis: [REDAKCE]
TDS:	[REDAKCE]	datum:	podpis: [REDAKCE]
Investor:	[REDAKCE]	datum: 30 -11- 2020	podpis: [REDAKCE]
Přílohy:	Položkový rozpočet - vícepráce RDS		

ZMĚNOVÝ LIST Č.2

MĚNĚPRÁCE

Stavba -066-000 Propustek na sil. III/1411 Temelín - Všemyslice

Rozpoč SO 181 Dopravní opatření							-101 280,00
Poř. číslo	Kód položky	Název položky	MJ	MĚNĚPRÁCE			POZNÁMKA
				MNOŽSTVÍ	Jednotková	CELKEM	
0 Všeobecné konstrukce a práce							-61 500,000
1	01450	POPLATKY ZA NÁHRADNÍ AUTOBUSOVOU DOPRAVU	KPL	-0,41000			Odpočet nevyčerpané části požadavků provozovatele AD
		Souhm všech opatření požadovaný provozovatelem autobusové dopravy na trase dle vyjádření ZN 87/2019/mp vč. náhradní zastávky a SDZ <i>f=1,000 [A]- Vyřízení nové zpracovaného DIO vč. odsouhlasení, doplnění SDZ DIO dle nově schváleného a odsouhlaseného provedení vč. nájmu, Osazení a údržba náhradní autobusové zastávky</i>					
5 Komunikace							
4	57790A	VÝSPRAVA VÝTLUKŮ SMĚSÍ ACO (KUBATURA)	M3	-23,400			Neprováděné práce
		pouze se souhlasem investora: 1,5% z celkové délky objízdných tras (6,5 km): $6500 \cdot 6,0 \cdot 0,015 = 585 \text{ m}^2 \cdot 0,04 = -23,4$					
Rozpoč SO 201 Propustek ev.č. 1411-1P							
Poř. číslo	Kód položky	Název položky	MJ	MĚNĚPRÁCE			POZNÁMKA
				MNOŽSTVÍ	Jednotková	CELKEM	
9 Ostatní konstrukce a práce							
59	9183I2	PROPUSTY Z TRUB DN 1600MM ŽELEZOBETONOVÝCH	M	-2,40			Zkrácení délky propustku dle RDS

VYJÁDŘENÍ

Zhotovitel:

datum: podpis:

Projektant

datum: podpis:


TDS:


datum: podpis:

Investor:

datum: podpis:

PŘÍČNÝ ŘEZ PROPUSTKEM 1:50

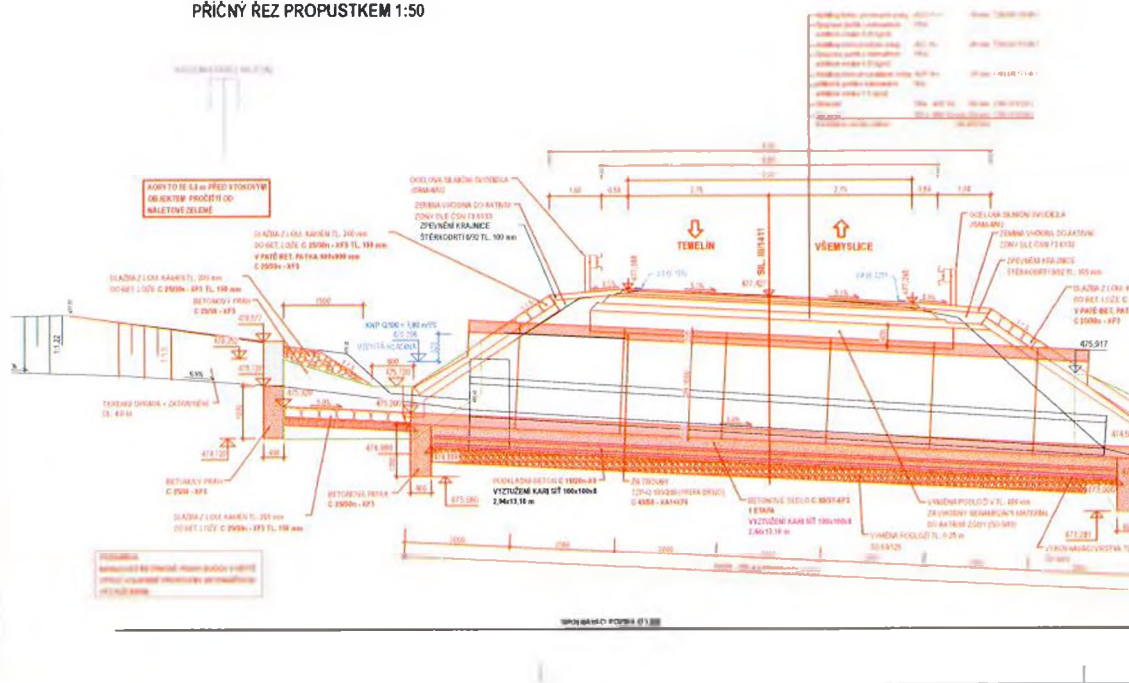

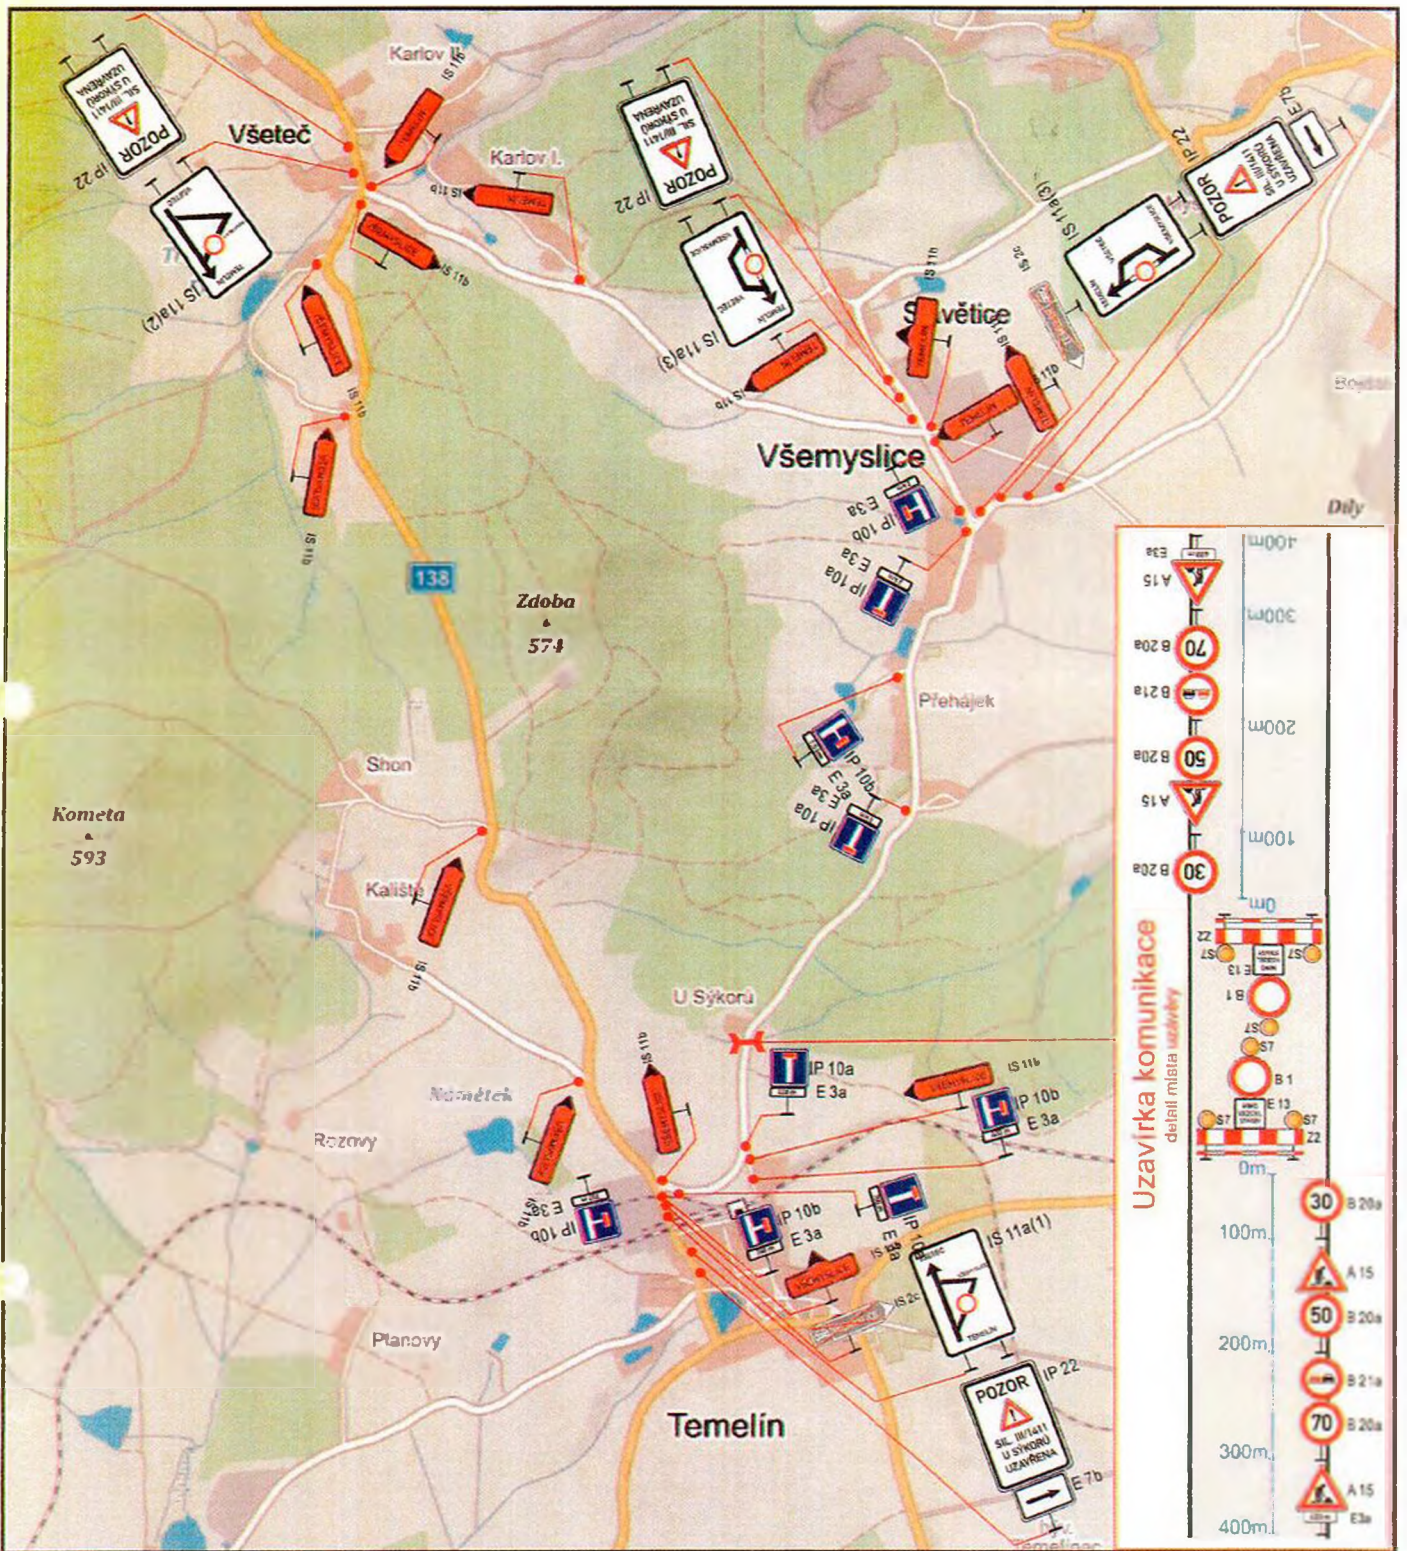

IS 11a(1)



IS 11a(2)



IS 11a(3)



IP 22

Dopravně inženýrské opatření

Oprava propustku na sil. III/1411 - U Sýkorů

Zadavatel: SaM s.r.o. [redacted]

Zpracoval: [redacted]

Dne: [redacted]

Email: info@signistav.cz

Poznámka: verze 1

Telefon: [redacted]

