

# VÝKAZ DOSAVADNÍHO A NOVÉHO STAVU ÚDAJŮ KATASTRU NEMOVITOSTÍ

| Dosavadní stav  |                |                |                                | Nový stav                     |                |                |                                |                              |                      |  |  |                         |                                  |  |
|---|----------------|----------------|--------------------------------|-------------------------------|----------------|----------------|--------------------------------|------------------------------|----------------------|--|--|-------------------------|----------------------------------|--|
| Označení pozemku parc. číslem   | Výměra parcely |                | Druh pozemku<br>Způsob využití | Označení pozemku parc. číslem | Výměra parcely |                | Druh pozemku<br>Způsob využití | Typ stavby<br>Způsob využití | Způsob určení výměry | Porovnání se stavem evidence právních vztahů                       |  |                         |                                  |  |
|   | ha             | m <sup>2</sup> |                                |                               | ha             | m <sup>2</sup> |                                |                              |                      | Díl přechází z pozemku označeného v katastru nemovitostí           | dřívější poz. evidenci                                   | Číslo listu vlastnictví | Výměra dílu<br>ha m <sup>2</sup> |  |
| k.ú. Chrlice<br>1517/10<br>2117/4   |                |                |                                |                               |                |                |                                |                              |                      | 1517/10<br>2117/4  | 1581<br>10001  |                         |                                  |  |
| k.ú. Tuřany<br>4509<br>4517/1<br>4522/48<br>4522/49<br>4522/50<br>4522/52<br>4528 |                |                |                                |                               |                |                |                                |                              |                      | 4509<br>4517/1<br>4522/48<br>4522/49<br>4522/50<br>4522/52<br>4528 | 1370<br>1630<br>1852<br>10001<br>10001<br>10001<br>10001 |                         |                                  |  |

Oprávněný : dle listin

Druh věcného břemene : dle listin




|   |   |   |
|---|---|---|
| <h2 style="margin: 0;">GEOMETRICKÝ PLÁN pro</h2> <p style="margin: 0;">vymezení rozsahu věcného břemene k části pozemku</p>   | Geometrický plán ověřil úředně oprávněný zeměměřický inženýr:   | Stejnopis ověřil úředně oprávněný zeměměřický inženýr:                                  |
|   | Jméno, příjmení: <span style="background-color: black; color: black;">[REDACTED]</span>   | Jméno, příjmení: <span style="background-color: black; color: black;">[REDACTED]</span> |
|   | Číslo položky seznamu úředně oprávněných zeměměřických inženýrů: 1986/2000  | Číslo položky seznamu úředně oprávněných zeměměřických inženýrů: 1986/2000              |
|   | Dne: 22.11.2016      Číslo: 211/2016  | Dne: 1.12.2016      Číslo: 217/2016   |
| Náležitostmi a přesností odpovídá právním předpisům.  | Tento stejnopis odpovídá geometrickému plánu v elektronické podobě uloženému v dokumentaci katastrálního úřadu.   |   |
| Vyhovitel: <span style="background-color: black; color: black;">[REDACTED]</span><br><span style="background-color: black; color: black;">[REDACTED]</span> Brno 621 00<br>mob: 739 052 287, e-mail: skarkovajana@volny.cz<br>Číslo plánu: 1380-98/2016<br>1727-98/2016<br>Okres: Brno-město<br>Obec: Brno<br>Kat. území: Tuřany<br>Chrlice<br>Mapový list: DKM | Katastrální úřad souhlasí s očíslováním parcel.   | Ověření stejnopisu geometrického plánu v listinné podobě.                               |
| Dosavadním vlastníkům pozemků byla poskytnuta možnost seznámit se v terénu s průběhem navrhovaných nových hranic, které byly označeny předepsaným způsobem:   | <b>KÚ pro Jihomoravský kraj</b><br><b>KP Brno-město</b><br><span style="background-color: black; color: black;">[REDACTED]</span><br><b>PGP-2224/2016-702</b><br><b>2016.11.30 10:22:51 CET</b> | <span style="font-size: 2em; font-weight: bold;">[REDACTED]</span>                      |

## Seznam souřadnic (S-JTSK)

| Č. bodu            | Y         | X          | kód kv. |
|--------------------|-----------|------------|---------|
| <i>k.ú. Tuřany</i> |           |            |         |
| 514-556            | 594578.33 | 1167509.51 | 3       |
| 514-558            | 594584.39 | 1167501.47 | 3       |
| 514-567            | 594590.44 | 1167493.54 | 3       |
| 514-568            | 594596.31 | 1167485.81 | 3       |
| 514-576            | 594601.49 | 1167478.99 | 3       |
| 514-577            | 594606.66 | 1167472.18 | 3       |
| 514-583            | 594612.01 | 1167465.14 | 3       |
| 514-585            | 594623.18 | 1167450.44 | 3       |
| 514-591            | 594628.78 | 1167443.06 | 3       |
| 514-592            | 594643.06 | 1167426.13 | 3       |
| 514-593            | 594656.44 | 1167409.39 | 3       |
| 514-597            | 594663.17 | 1167400.98 | 3       |
| 641-4              | 594587.41 | 1167497.51 | 3       |
| 709-2              | 594617.60 | 1167457.79 | 4       |
| 1                  | 594665.28 | 1167391.58 | 3       |
| 2                  | 594665.76 | 1167391.68 | 3       |
| 3                  | 594665.17 | 1167392.06 | 3       |
| 4                  | 594665.73 | 1167391.86 | 3       |
| 5                  | 594667.10 | 1167393.41 | 3       |
| 6                  | 594667.60 | 1167393.15 | 3       |
| 7                  | 594667.59 | 1167393.83 | 3       |
| 8                  | 594667.00 | 1167393.77 | 3       |
| 9                  | 594667.39 | 1167394.08 | 3       |
| 10                 | 594666.08 | 1167394.92 | 3       |
| 11                 | 594666.48 | 1167395.23 | 3       |
| 13                 | 594663.57 | 1167397.75 | 3       |
| 14                 | 594663.98 | 1167398.07 | 3       |
| 15                 | 594663.78 | 1167398.28 | 3       |
| 16                 | 594663.30 | 1167398.04 | 3       |
| 17                 | 594663.60 | 1167399.08 | 3       |
| 18                 | 594663.08 | 1167399.10 | 3       |
| 19                 | 594664.47 | 1167399.35 | 3       |
| 20                 | 594663.91 | 1167400.05 | 3       |
| 21                 | 594663.48 | 1167400.59 | 3       |
| 22                 | 594664.64 | 1167399.91 | 3       |
| 23                 | 594622.80 | 1167450.95 | 4       |
| 24                 | 594621.50 | 1167450.00 | 3       |
| 25                 | 594621.65 | 1167449.81 | 3       |
| 26                 | 594621.00 | 1167449.33 | 3       |
| 27                 | 594620.41 | 1167450.14 | 3       |
| 28                 | 594621.05 | 1167450.61 | 3       |
| 29                 | 594621.20 | 1167450.42 | 3       |
| 30                 | 594622.49 | 1167451.35 | 4       |
| 31                 | 594578.77 | 1167508.93 | 3       |
| 32                 | 594578.12 | 1167508.44 | 3       |
| 33                 | 594577.68 | 1167509.01 | 3       |
| 34                 | 594577.86 | 1167510.14 | 3       |
| 35                 | 594579.15 | 1167510.83 | 3       |
| 36                 | 594579.71 | 1167510.69 | 3       |

## Seznam souřadnic (S-JTSK)

| Č. bodu             | Y         | X          | kód kv. |
|---------------------|-----------|------------|---------|
| <i>k.ú. Chrlice</i> |           |            |         |
| 37                  | 594664.77 | 1167400.63 | 3       |
| 38                  | 594664.40 | 1167401.81 | 3       |
| 39                  | 594663.01 | 1167403.76 | 3       |
| 40                  | 594658.18 | 1167409.81 | 3       |
| 41                  | 594651.57 | 1167418.06 | 3       |
| 42                  | 594645.44 | 1167425.56 | 3       |
| 43                  | 594639.23 | 1167433.13 | 3       |
| 44                  | 594634.38 | 1167439.38 | 3       |
| 45                  | 594629.95 | 1167444.74 | 3       |
| 46                  | 594623.77 | 1167452.32 | 3       |
| 47                  | 594618.64 | 1167458.98 | 3       |
| 48                  | 594611.89 | 1167467.92 | 3       |
| 49                  | 594609.20 | 1167471.37 | 3       |
| 50                  | 594604.81 | 1167477.31 | 3       |
| 51                  | 594602.22 | 1167480.78 | 3       |
| 52                  | 594596.78 | 1167488.24 | 3       |
| 53                  | 594591.35 | 1167495.65 | 3       |
| 54                  | 594585.09 | 1167504.01 | 3       |
| 55                  | 594582.61 | 1167507.49 | 3       |
| 56                  | 594580.17 | 1167510.58 | 3       |

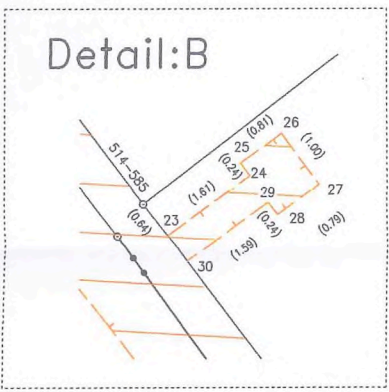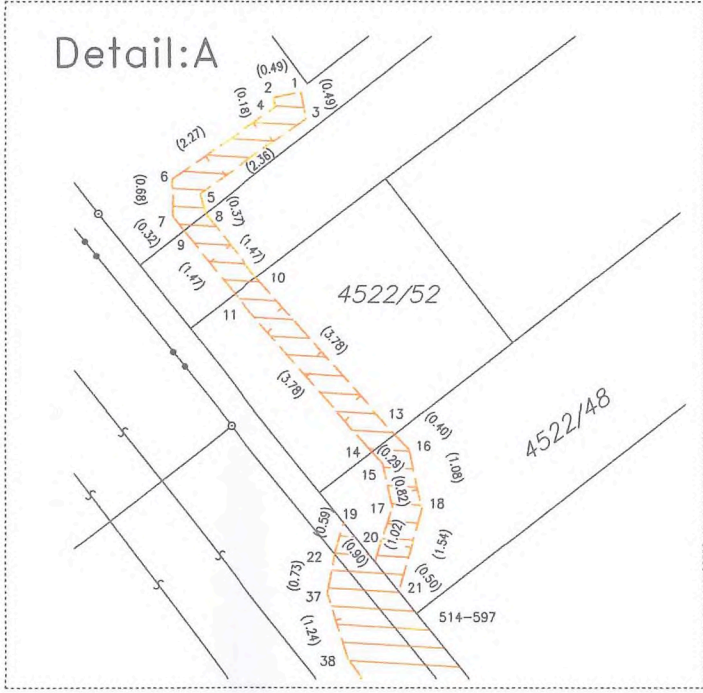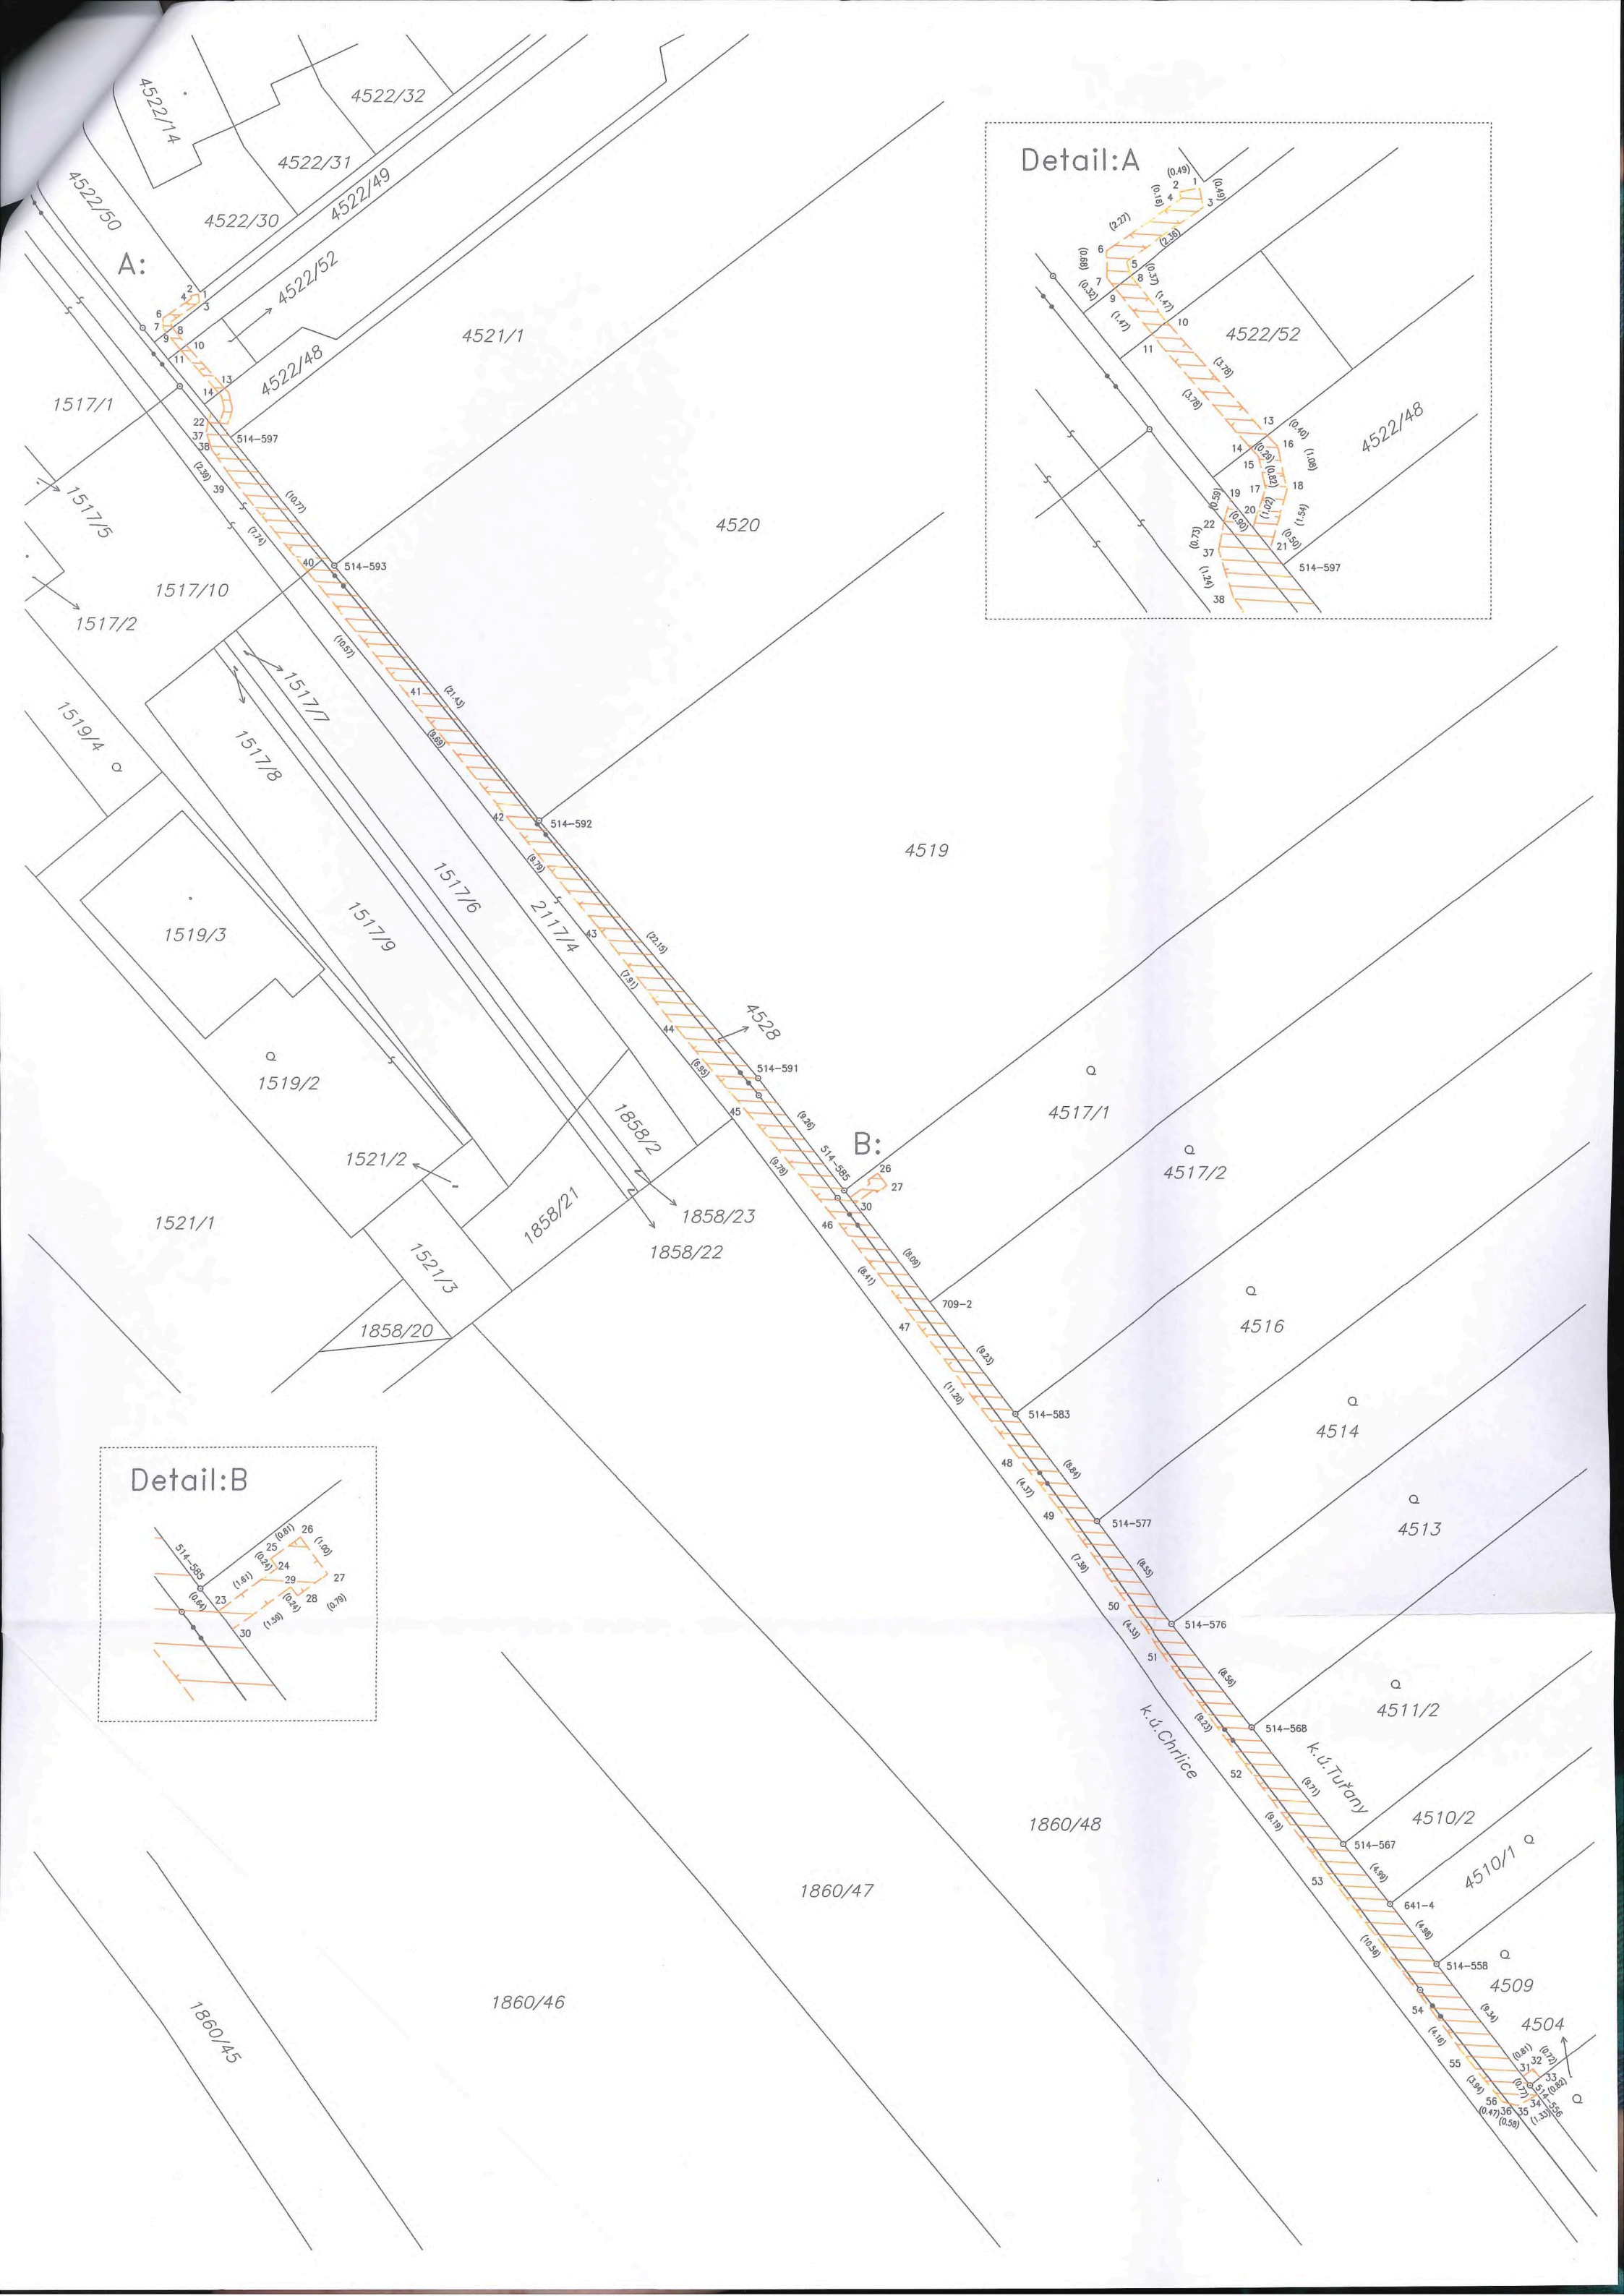


## NEMĚŘICKÝ ZÁZNAM

Rok: 2019

|   |   |                   |   |   |   |   |               |  |   |   |   |
|---|---|-------------------|---|---|---|---|---------------|--|---|---|---|
| Vyhovitel:<br><br>Katastrální úřad pro Jihomoravský kraj<br>Katastrální pracoviště Brno-město<br>Moravské nám. 1, 601 51 Brno | Katastrální úřad pro                        | JIHOMORAVSKÝ KRAJ |   |   |   |   | Číslo záznamu |  |   |   |   |
|   | Katastrální pracoviště                      | BRNO-MĚSTO        |   |   |   |   | 0             | 2  | 0 | 4 | 5 |
|   | Obec  | BRNO              |   |   |   |   |               |  |   |   |   |
|   | Katastrální území                           | Chrlice           |   |   |   |   |               |  |   |   |   |
| Číslo geometrického plánu (zakázky)   | Číslo kat. území                            | 6                 | 5 | 4 | 1 | 3 | 2             | List katastrální mapy<br>Brno 7-3/31, 7-3/33, 7-3/34 |   |   |   |
| Vyhotvila odborně způsobilá osoba:  | Změnou dotčené parcely č.<br>2117/2, 2117/4 |                   |   |   |   |   |               |  |   |   |   |

Důvod změny: Sloučení parcel

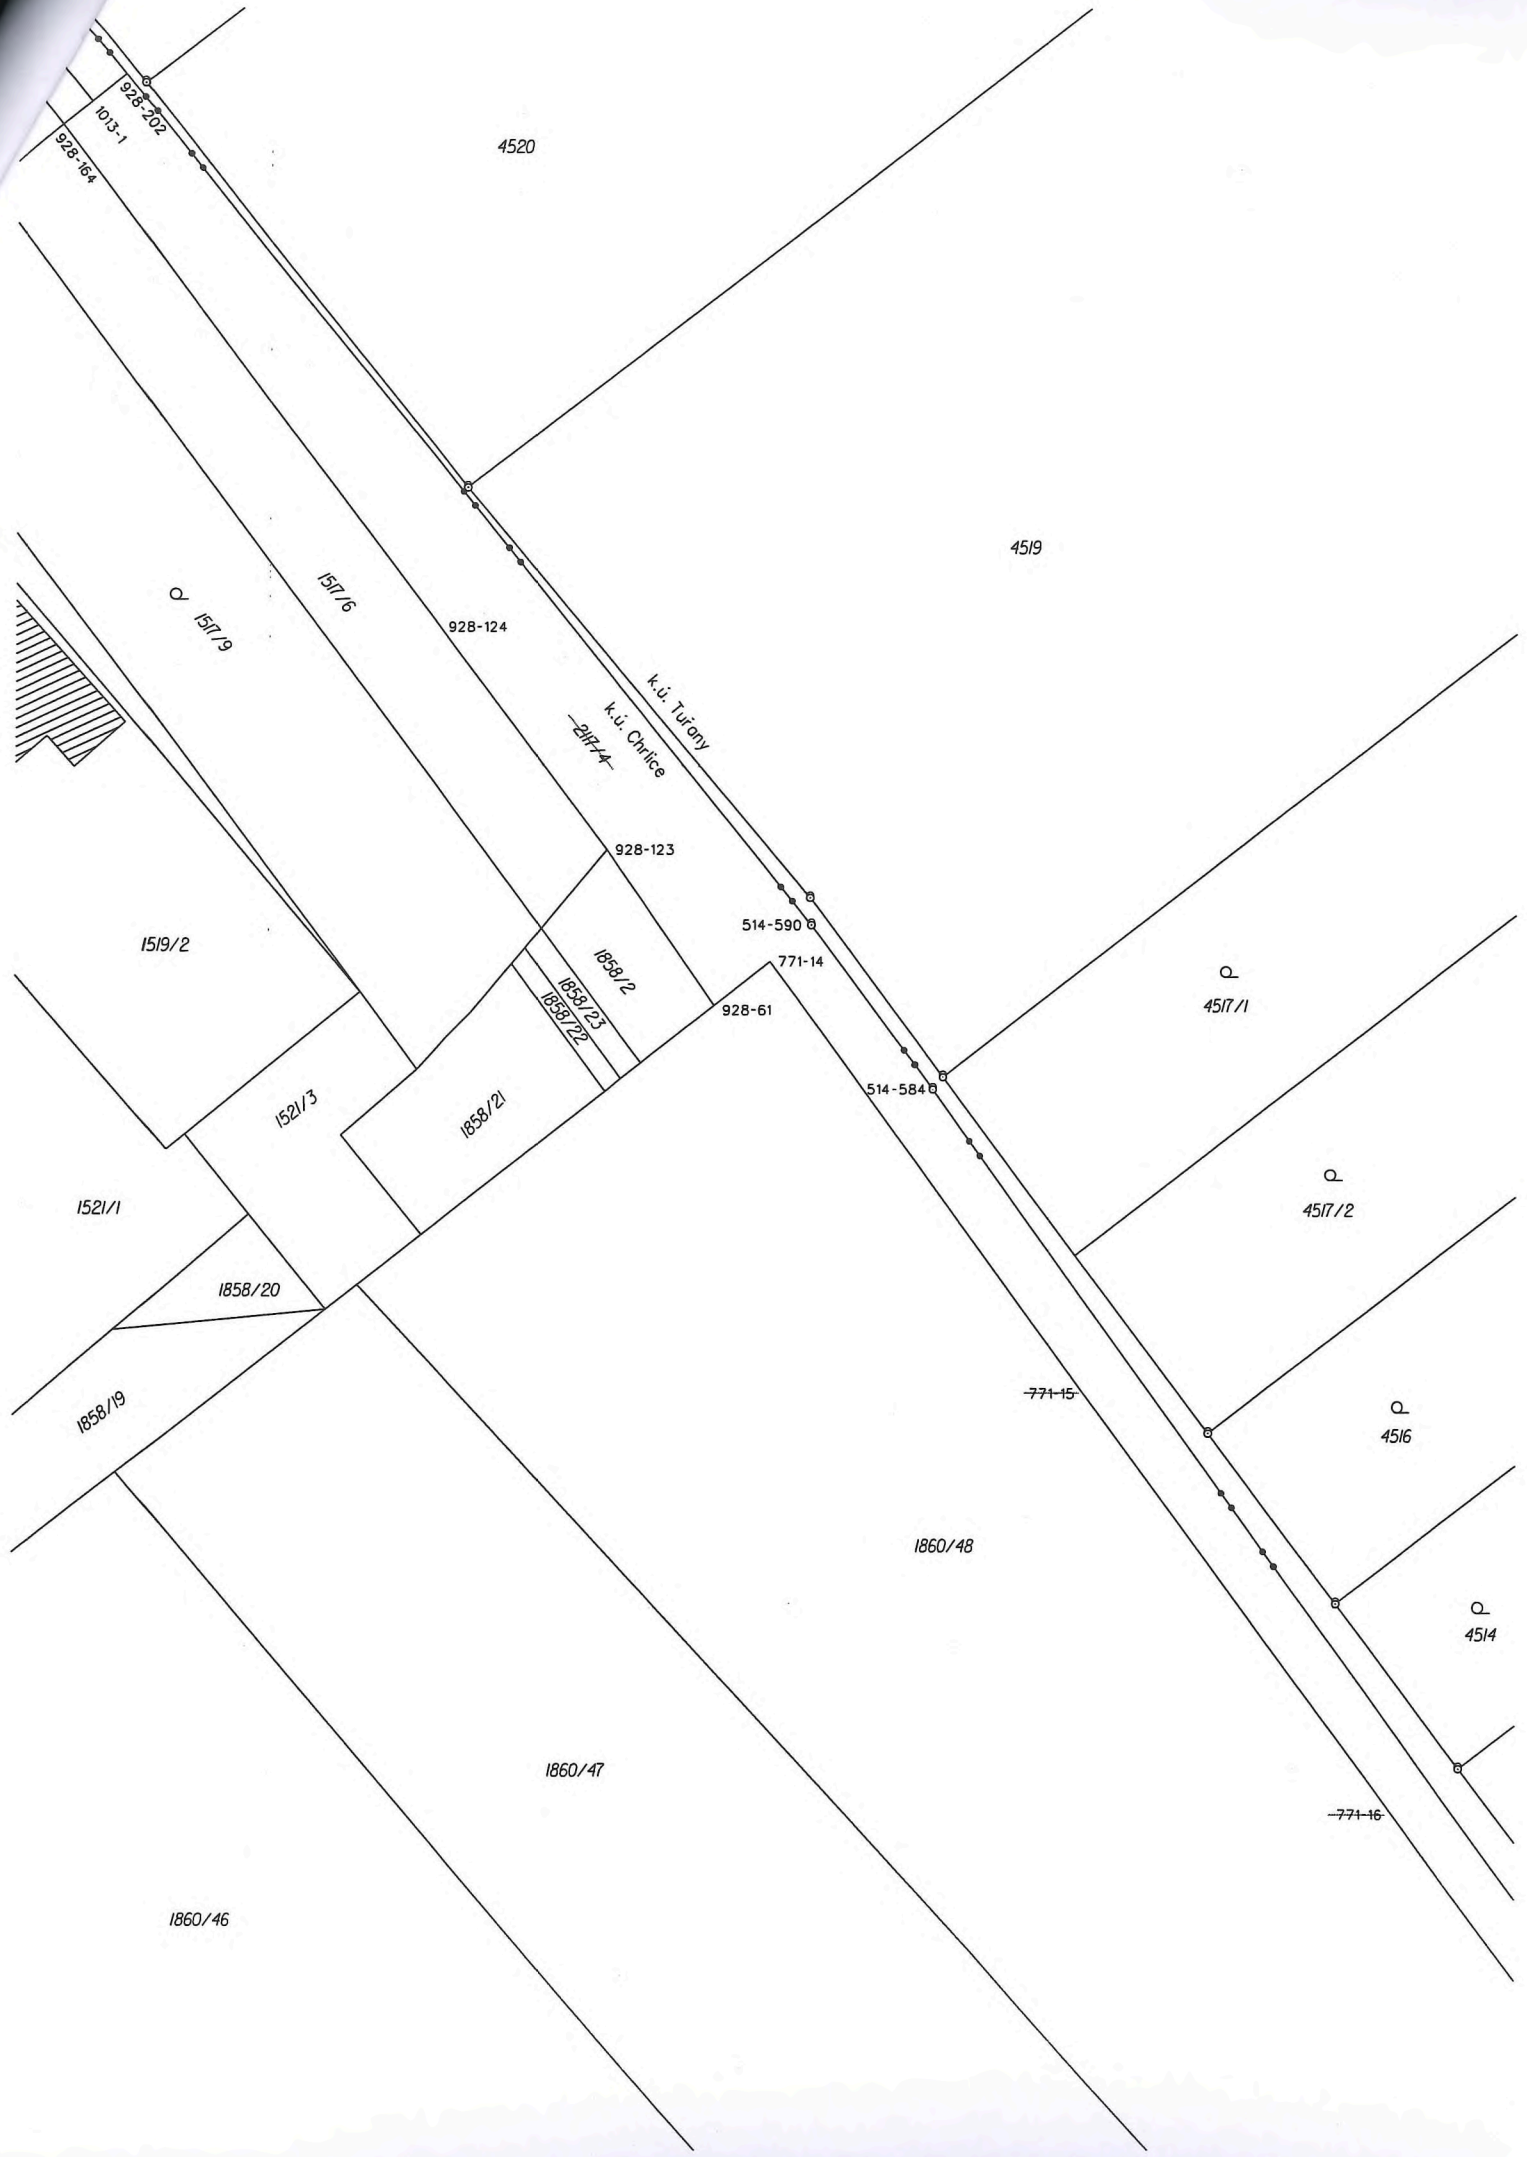

4520

4519

Q 1517/9

1517/16

928-124

k.j. Turany  
k.j. Chrlice  
-2117-4-

928-123

1519/2

514-590

Q  
4517/1

1858/2

771-14

928-61

514-584

Q  
4517/2

1521/3

1858/21

-771-15

1521/1

1858/20

Q  
4516

1858/19


1860/48

Q  
4514

1860/47

-771-16

1860/46

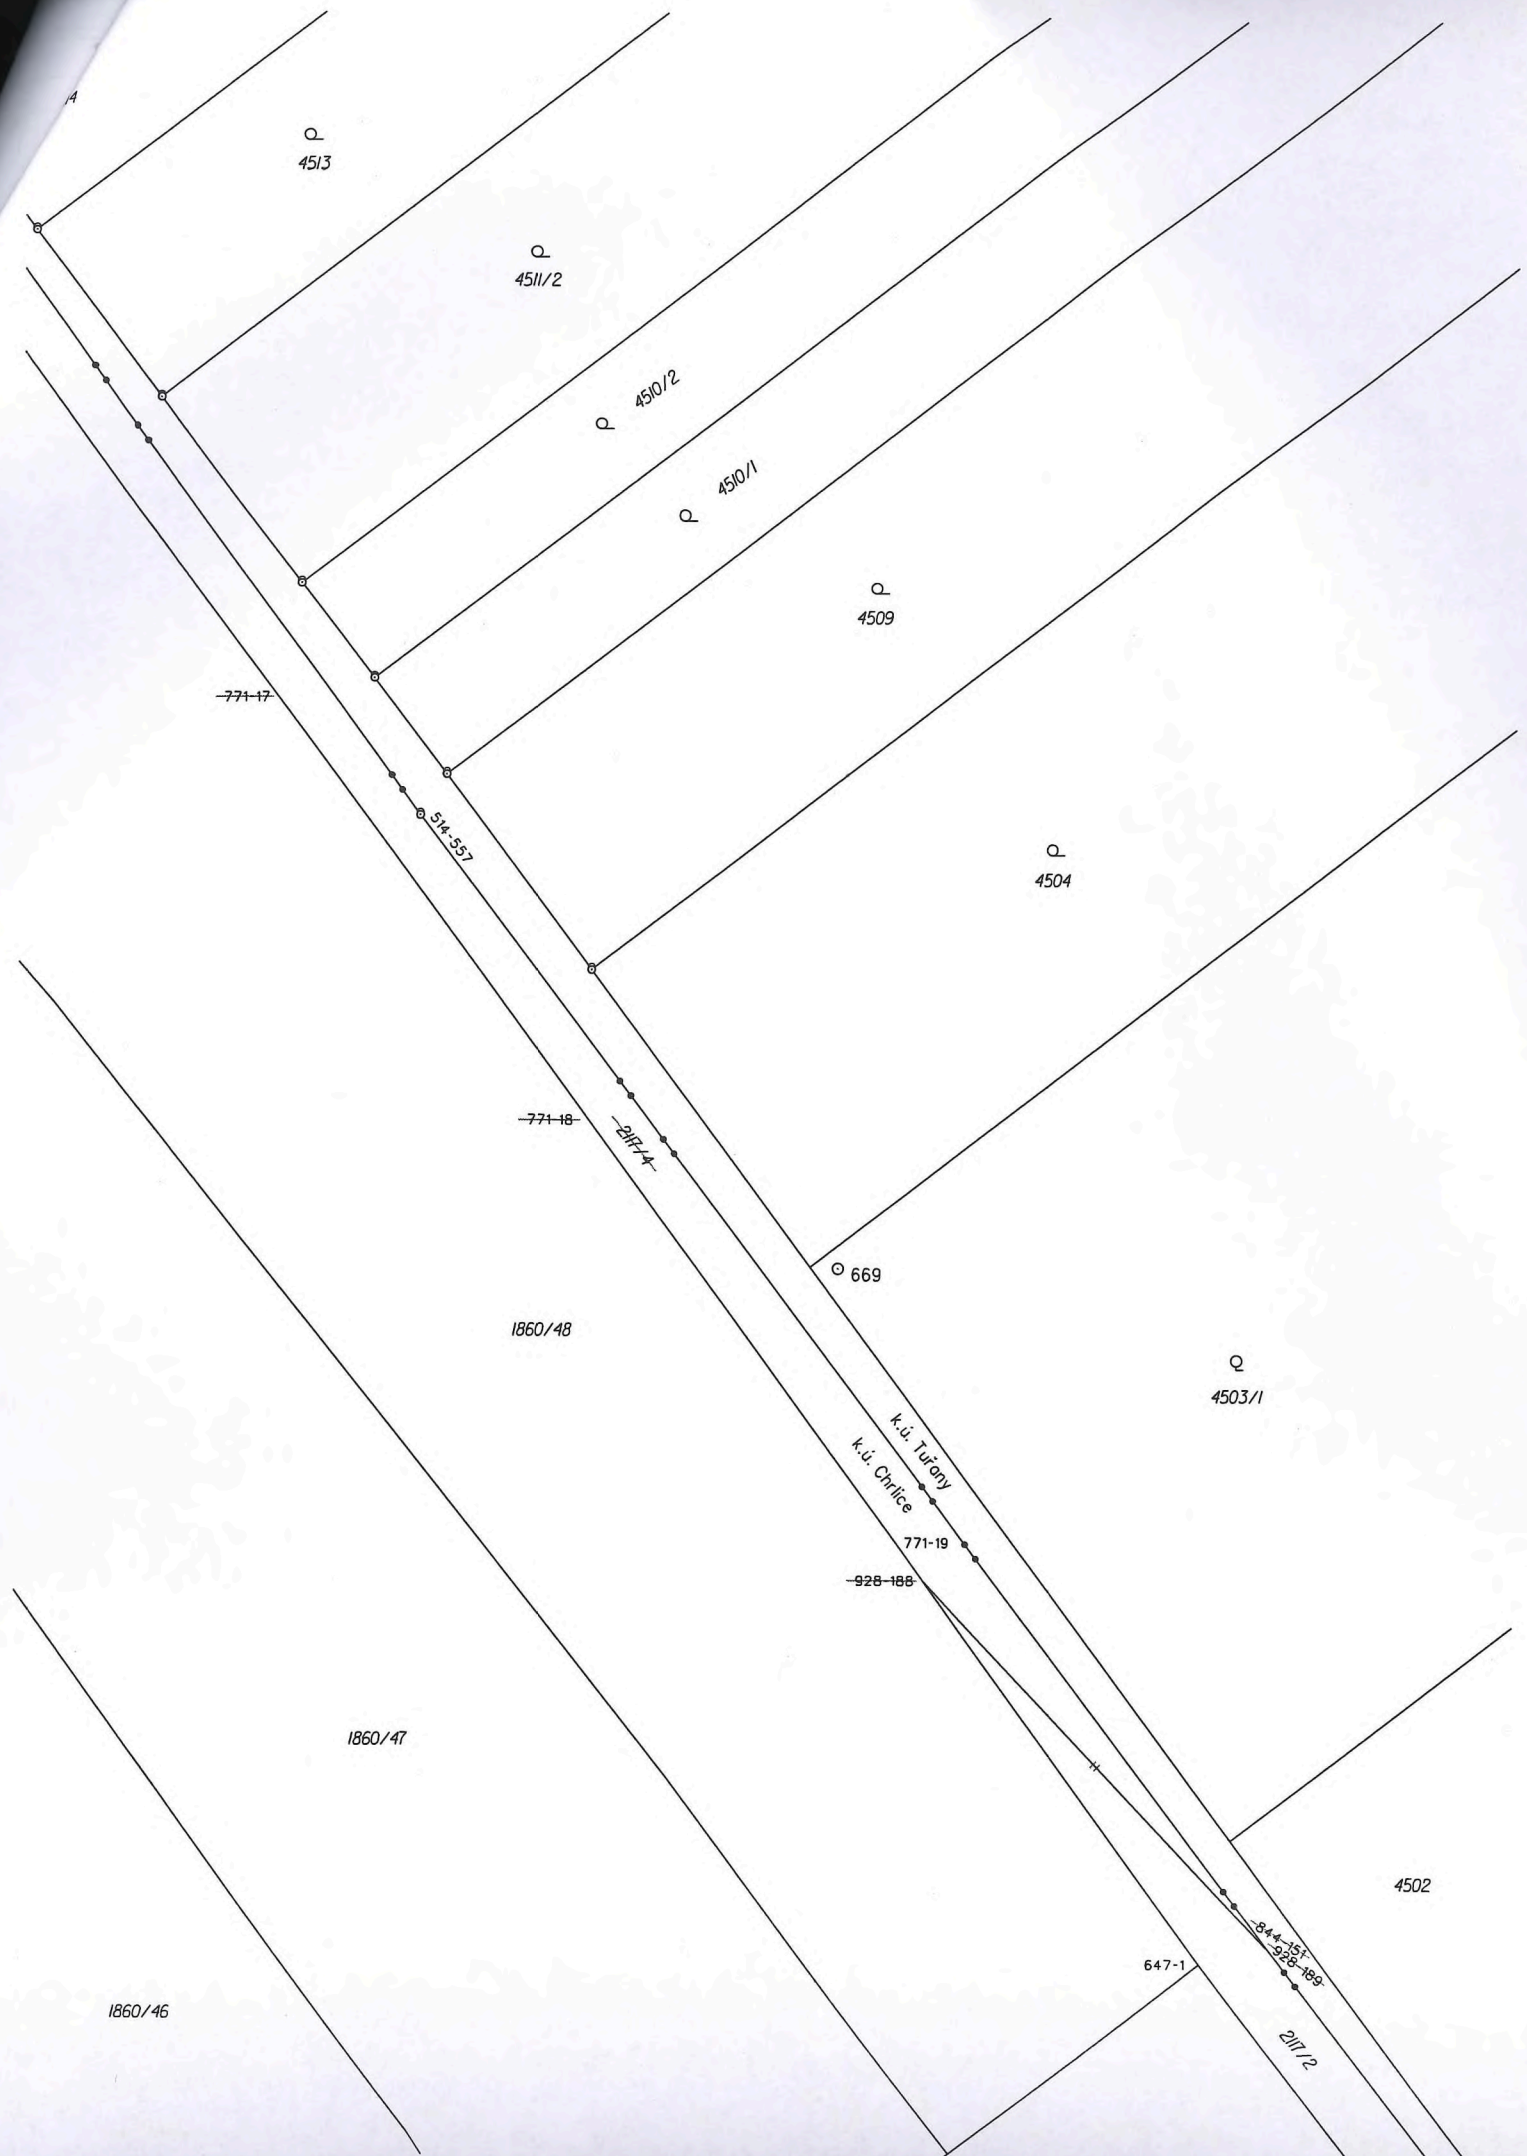

Q  
4513

Q  
4511/2

Q  
4510/2

Q  
4510/1

Q  
4509

Q  
4504

Q  
4503/1

4502

-771-17

514-557

-771-18

-2117-4

1860/48

669

K.j. Tufany

K.j. Chrlice

771-19

-928-188

1860/47

1860/46

647-1

844-151  
928-188

2117-2