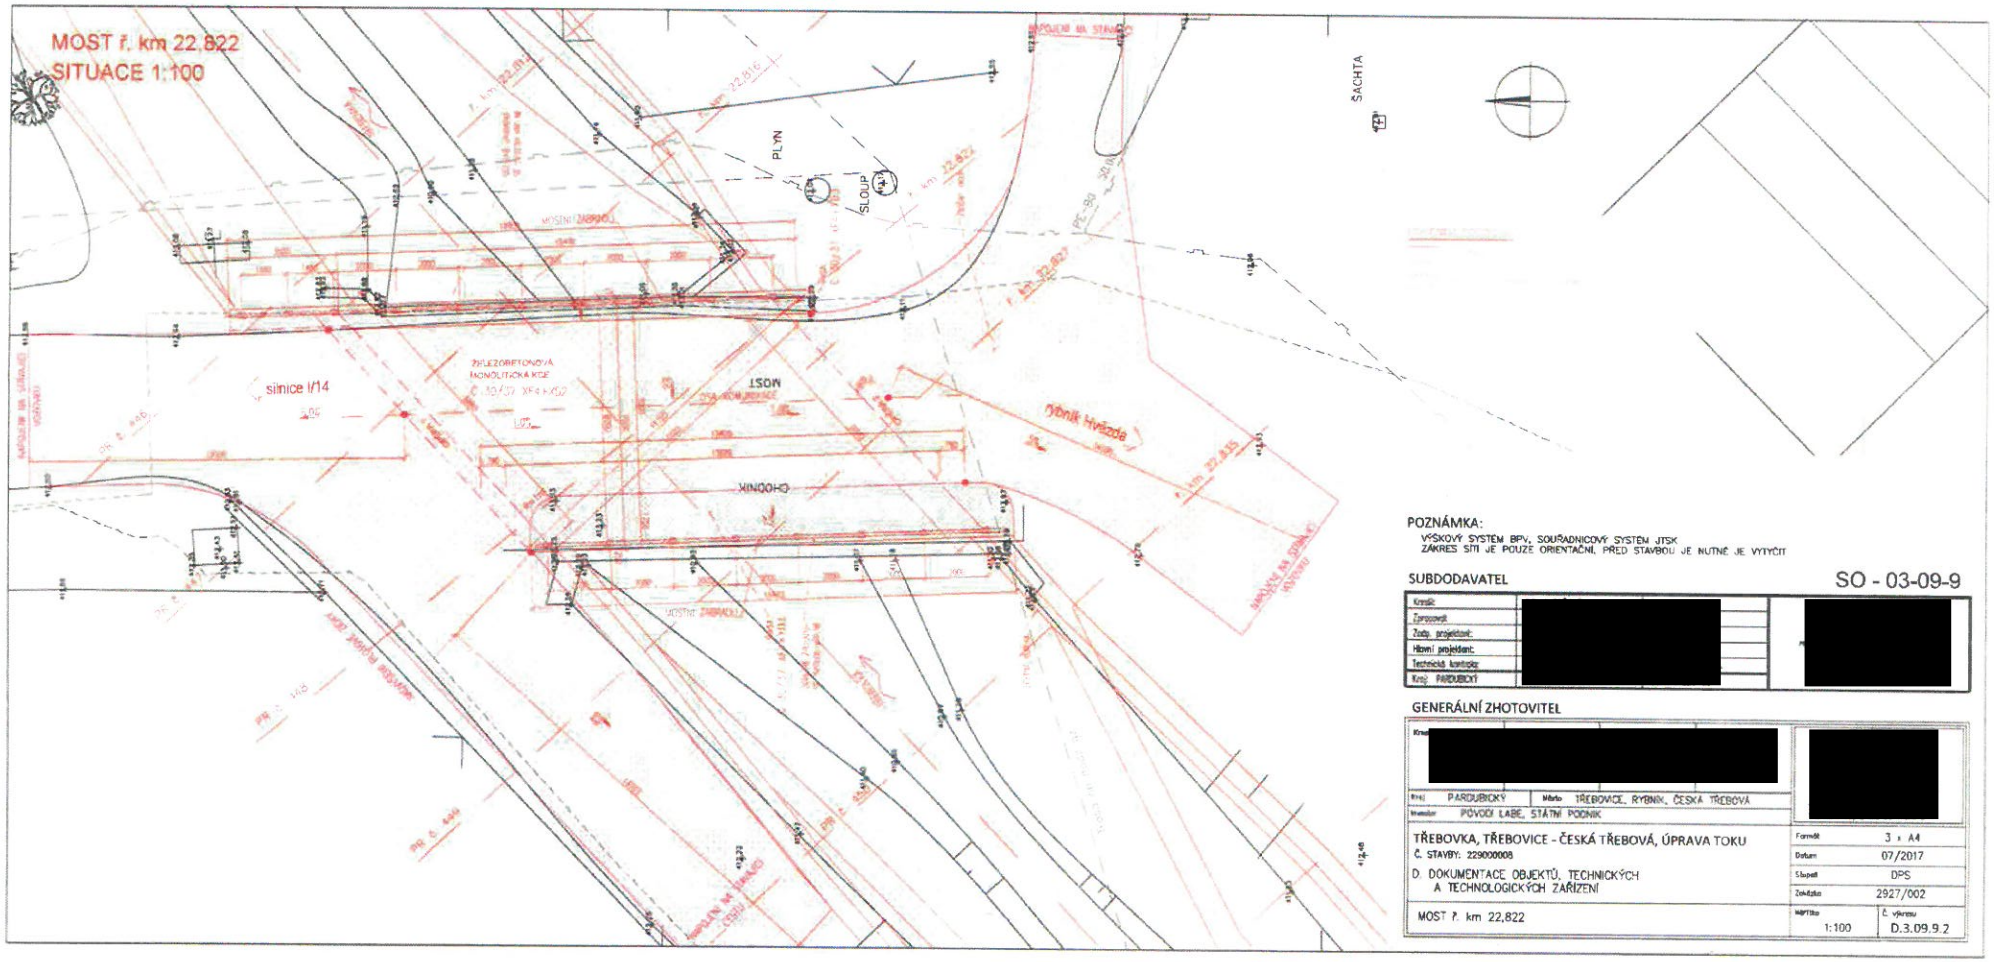

POZNÁMKA:
VÝŠKOVÝ SYSTÉM BPV, SOUŘADNICOVÝ SYSTÉM JTSK
ZÁKRES SÍTÍ JE POUZE ORIENTAČNÍ, PŘED STAVBOU JE NUTNÉ JE VYTÝČIT

SUBDODAVATEL

[redacted]

SO - 03-09-9

GENERÁLNÍ ZHOTOVITEL

[redacted]

Kraj: PARDUBICKÝ
Město: TŘEBOVICE, RYBNÍK, ČESKÁ TŘEBOVÁ
Investor: POVODÍ LABE, STÁTNÍ PODNIK

TŘEBOVKA, TŘEBOVICE - ČESKÁ TŘEBOVÁ, ÚPRAVA TOKU
Č. STAVBY: 229000008
D. DOKUMENTACE OBJEKTŮ, TECHNICKÝCH A TECHNOLOGICKÝCH ZAŘÍZENÍ

MOST ř. km 22,822

Formát	3 x A4
Datum	07/2017
Stupeň	DPS
Zakázka	2927/002
Měřítko	1:100
Č. výkresu	D.3.09.9.2