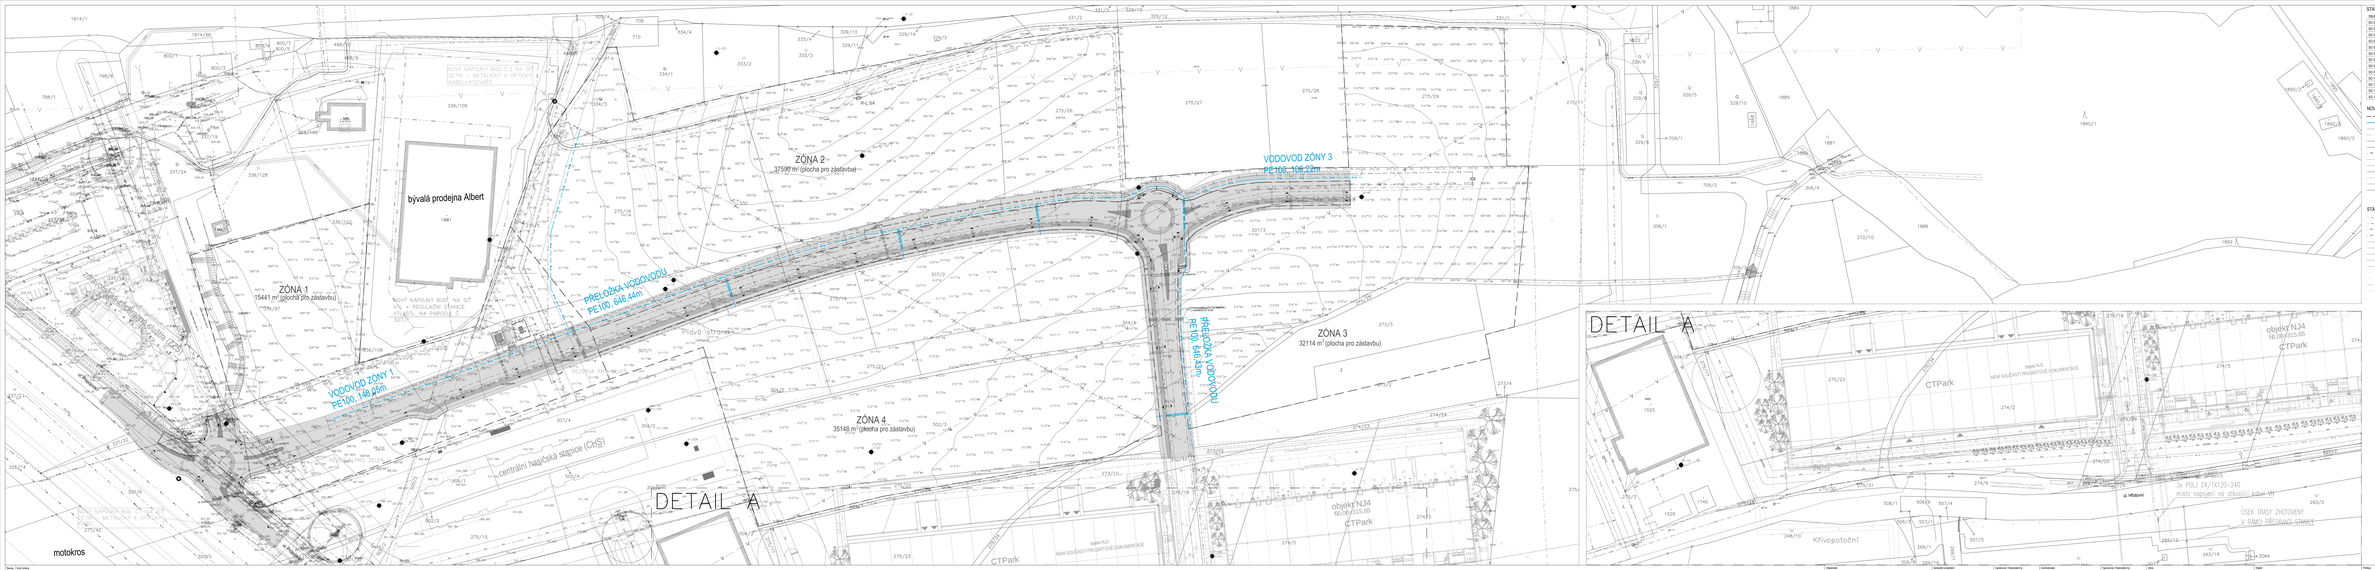

STAVEBNÍ OBJEKTY

OBJEKTY	
SO 01	KOMUNIKACE A ZPEVNĚNÉ PLOCHY
SO 02	VODOVOD
SO 03	SPLAŠKOVÁ KANALIZACE
SO 04	DEŠŤOVÁ KANALIZACE
SO 05	PŘÍPOJKA NN A RO(ODY) NN
SO 06	STL PLYNOVOD
SO 07	STL PLYNOVOD
SO 08	RS STL PLYNOVOD
SO 09	VEŘEJNÉ OSVĚTLENÍ
SO 10	SDĚLOVACÍ ROZVODY
SO 11	ZELEŇ A SADOVÉ ÚPRAVY
SO 12	PŘEKLADKA VODOVODU DN 150
SO 13	PŘEKLADKA STL PLYNOVODU DN 100

NOVÉ INŽENÝRSKÉ SÍTĚ

- HRANICE ZÓNOVÝCH ZÓN
- VODOVOD
- SPLAŠKOVÁ KANALIZACE
- DEŠŤOVÁ KANALIZACE
- PŘÍPOJKA NN A RO(ODY) NN
- PŘEKLADKA VODOVODU
- STL PLYNOVOD
- STL PLYNOVOD
- VEŘEJNÉ OSVĚTLENÍ
- SDĚLOVACÍ ROZVODY
- KORIDOR PRO DSL – VN (3 ks)
- PŘÍPOJKA SLABOPROUDU
- HRANICE PARCEL
- PARCELNÍ ČÍSLO

STÁVAJÍCÍ INŽENÝRSKÉ SÍTĚ

- VODOVOD NN
- VODOVOD VN
- PLYN NTL
- PLYN VTL
- SDĚLOVACÍ KODOVÉ
- DEŠŤOVÁ KANALIZACE
- SPLAŠKOVÁ KANALIZACE
- JEDNOTNÁ KANALIZACE
- VODOVOD
- DOHRANIČNÍ PŘÍMÁ LOŽ.ČÁŠ
- DOHRANIČNÍ PŘÍMÁ SILNICE
- PŘÍMÁ DOSP.HLAVNÍ PROSTORU
- VODOVODNÍ PŘÍPOJKÉ – VYPLÁŠ

LEGENDA PLOCH

- BUDOVY
- ZAMĚNĚNÉ
- CYKLOSTEZKA
- KOMUNIKACE
- PŘESTŘEŠKU
- ZASTÁVKY
- ZELEŇ
- JINÉ PROJEKTY

S

1 0 5 10 15 20 25 30 m
M 1 : 500

Objednatel: Investor:	MMB-Nový JičínMasarykovo nám. 1/1741 01 Nový Jičín	Zhotovitel: Generální projektant: TECHNOPROJEKT Technopojekt, a.s.Jeremenkova 161/38700 00 Ostrava	Koordinátor bezpečnosti:
Vypracoval / Created by:		Kontroloval / Checked by:	
Název / Name:	PROMYSLOVÝ PARK NOVÝ JIČÍN - II.ETAPA ROZŠÍŘENÍ PRŮMYSLOVÉ ZÓNY	Část / Part:	D1. STAVEBNÍ OBJEKTY
Název výkresu / Title:	SO 02 - VODOVOD - SITUACE	Měřítko / Scale:	1:500
Číslo / Number:	20	Revize / Revision:	
Archivní číslo / Archive No.	979-20/23-16-SO02		

Rozsah: Zóna 1 - Zóna 4
Kódování: Vodovodní síť/Rab
Datum / Date: 20/12/2019
Stupeň / Phase: DSP
Měřítko / Scale: 1:500
Revize / Revision: 00