



D o d a t e k č. 5 (dále jen jako „dodatek“)

ke smlouvě č. 13 13 34 o nájmu pozemků ze dne 30.12.2009, ve znění dodatku č.1 ze dne 30.06.2015, ve znění dodatku č.2 ze dne 27.04.2018 a dodatku č. 3 ze dne 8.3.2019 a dodatku č.4 ze dne 31.1.2020 uzavřený dle § 2201 a násl. z. č. 89/2012 Sb., občanský zákoník v platném znění
mezi smluvními stranami:

Statutární město Brno, městská část Brno-jih

se sídlem Mariánské náměstí 13, 617 00 Brno,

zastoupené panem Mgr. Josefem Haluzou, starostou MČ Brno-jih

IČ: 449 92 785

Bankovní spojení: KB a.s., pobočka Brno město, [redacted]

(dále jen „pronajímatel“)

RuBl, s.r.o.

IČ: 252 66 900

společnost zapsaná v obchodním rejstříku, vedeném Městským soudem v Praze, oddíl C, vložka 60217

se sídlem Praha 1, Vodičkova 791/41,110 00

zastoupená jednatelem Ing. Františkem Prokopem, nar. 13.09.1963,

č.ú. [redacted]

(dále jen „nájemce“)

I.

1. Dne 30.12.2009 uzavřeli pronajímatel s nájemcem smlouvu o nájmu pozemků č. 13 13 34 ve znění pozdějších dodatků, jejímž předmětem je pronájem části pozemku p.č. 562/1 v k. ú. Komárov, obec Brno, v okrese Brno-město, zapsaném u Katastrálního úřadu pro Jihomoravský kraj, Katastrální pracoviště Brno-město, na listu vlastnictví č. 10001 pro k. ú. Komárov. Výměra pronajímané části pozemku parc. č. 562/1, v k. ú. Komárov činí 100 m².

II.

1. Smluvní strany se dohodly na ukončení nájmu části pozemku parc. č. 562/1, o výměře 100 m² v k. ú. Komárov, pronajaté výše uvedenou Smlouvou o nájmu pozemku č. 13 13 34 ve znění pozdějších dodatků, a to ke dni **31. 12. 2020**.

III.

1. Nájemce uhradil pronajímateli za rok 2020 roční nájemné v celkové výši 20.000,- Kč (slovy: dvacet tisíc korun českých).
2. Smluvní strany prohlašují, že ke dni podpisu tohoto dodatku nemají vůči sobě žádné splatné závazky.

IV.

1. Tento dodatek nabývá platnosti dne 01.01.2021, s účinností zveřejněním v registru smluv.

2. Tento dodatek je vyhotoven ve 3 stejnopisech, z nichž jeden obdrží nájemce a dva pronajímatel.
3. Ostatní ustanovení smlouvy o nájmu pozemků č. 13 13 34 ve znění pozdějších dodatků zůstávají beze změn.
4. Dodatek č.5 k nájemní smlouvě č. 13 13 34 ze dne 30.12.2009, byl projednán a schválen na 56. schůzi RMČ Brno-jih konané dne 25.11.2020.

V Brně dne 7. 12. 2020

.....
za RUBL s.r.o.

Ing. František Prokop, jednatel




Vodičkova 41, 110 00 PRAHA 1
tel./fax: +420 224 152 032
DIČ: CZ25266900 www.rubl.cz

V Brně dne 8. 12. 2020

.....
Marianské nám. 13, 617 00 Brno
za statutární město Brno, MČ Brno-jih

Mgr. Josef Haluza

starosta MČ Brno-jih

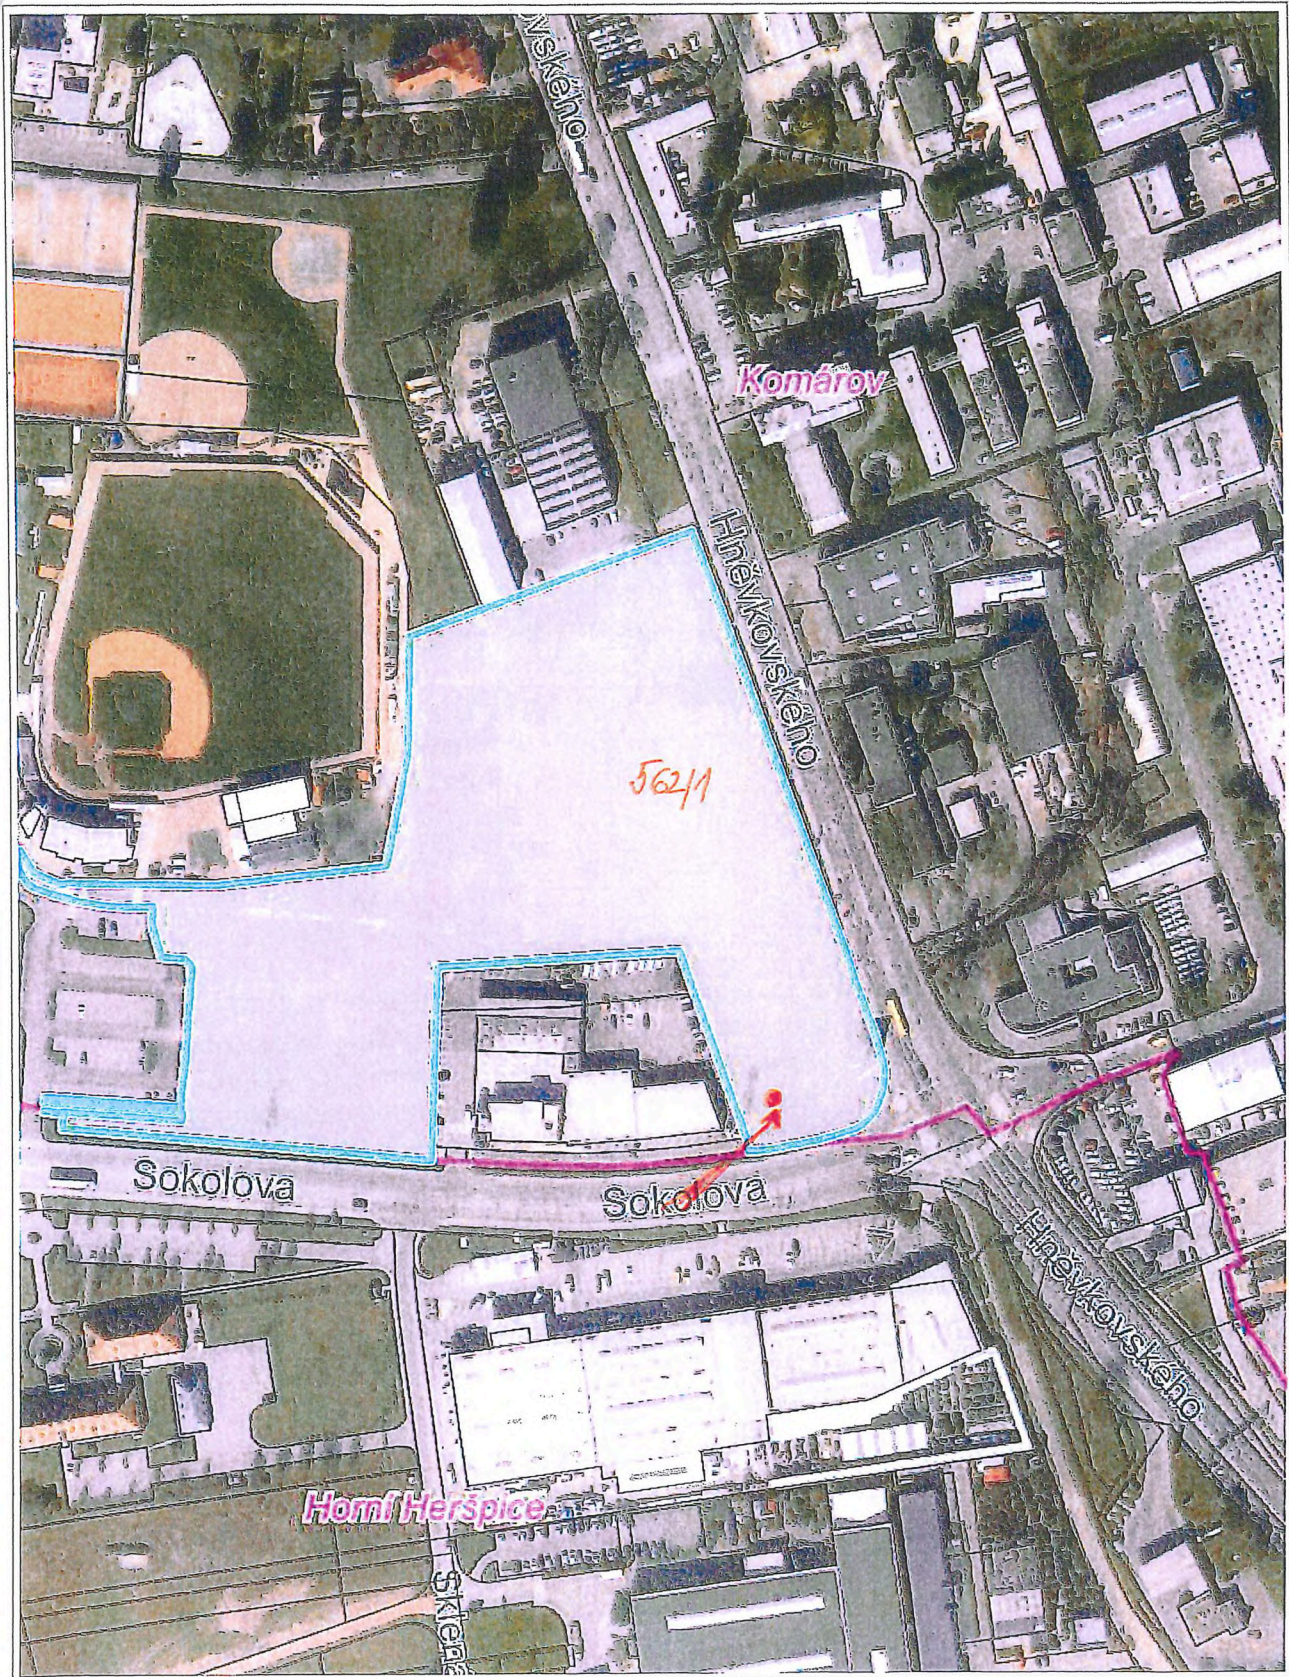

50 m

1 : 2 500