

F

DSP, PDPS

Souřadnicový systém S-JTSK, Výškový systém Bpv

OBJEDNATEL



ŘEDITELSTVÍ SILNIC A DÁLNIC ČR

ŘEDITELSTVÍ SILNIC A DÁLNIC ČR
NA PANKRÁCI 56, 145 05 PRAHA 4

ZHOTOVITEL

LINK PROJEKT s.r.o.

Makovského nám. 2, 616 00 Brno

tel: 539 090 010



Makovského nám. 2, 616 00 Brno

HBH Projekt spol. s r. o.

Kabátníková 5, 602 00 Brno

tel: 549 123 411



Projektová kancelář
pro dopravní a inženýrské stavby
Kabátníková 5, 602 00 BRNO

HLAVNÍ INŽENÝR	ING. ČIHÁK			
ZODPOVĚDNÝ PROJEKTANT	ING. MLČÁK			
VYPRACOVAL	ING. MLČÁK			
KONTROLOVAL	ING. KULHAVÝ, Ph.D.			
KRAJ: JIHMORAVSKÝ	OÚ: BRNO - VENKOV		DATUM	ČERVENEC 2016
NÁZEV AKCE:	D2 OPRAVA MOSTU D2-002		FORMÁT	6 A4
OBJEKT:			MĚŘITKO	1 : 250
			ÚČEL	DSP, PDPS
			ČÍS. ZAKÁZKY	16 015
			ARCHIVNÍ ČÍS.	
PŘÍLOHA:	ZÁBOROVÝ ELABORÁT		ČÍS. SOUPRAVY	ČÍS. VÝKRESU

LEGENDA

STÁVAJÍCÍ SÍŤ:

	Veřejné osvětlení, ŘSD
	Napájení SOS, ŘSD
	Sdělovací kabel SOS, ŘSD
	7x optotrubka, ŘSD
	2x optický kabel, CETIN
	Jednotná kanalizace, BVK
	Vysoké napětí, E.on

NOVÉ SÍŤ:

	7x optotrubka, ŘSD, na mostě
--	---------------------------------

SITUACE:

	Stávající stav
	Nový stav
	Provizorní stav
	Obvod stavby
	Hranice KÚ
	Hranice parcel
	Hranice dělení parcel

OBJEKTY:

201 Most ev. č. D2-002
181 DIO

PLOCHY:

	Trvalý zábor
--	--------------

LV a vlastníků dotčených parcel KN

Dolní Heršpice 612111

Holásky 612243

Kraj: Jihomoravský

Parc.č. dle KN	Výměra dle KN (m2)	Číslo LV	Vlastník	Právo hospodaření s majetkem státu	Druh pozemku, typ budovy	Způsob ochrany pozemku	BPEJ	Plocha dočasného záboru (m2)	Plocha trvalého záboru (m2)
360/55	3230	61	Kundera František, č.p. 184, 68301, Velešovice Kunderová Františka, Na návsi 1/29, Holásky, 62000, Brno		orná půda	ZPF	25600	20	0
361/2	41	61	Kundera František, č.p. 184, 68301, Velešovice Kunderová Františka, Na návsi 1/29, Holásky, 62000, Brno		ostatní plocha			34	0
365/2	64	61	Kundera František, č.p. 184, 68301, Velešovice Kunderová Františka, Na návsi 1/29, Holásky, 62000, Brno		trvalý travní porost	ZPF	25600	27	0
604/1	128738	268	Česká republika	Ředitelství silnic a dálnic ČR, Na pankráci 546/56, 14000, Praha	ostatní plocha			1356	0
2001	22615	6	Česká republika	Povodí Moravy, s.p., Dřevařská 932/11, Brno, 602 00	vodní plocha			2207	0
2002	3996	6	Česká republika	Povodí Moravy, s.p., Dřevařská 932/11, Brno, 602 00	ostatní plocha			490	0
2003/5	1867	6	Česká republika	Povodí Moravy, s.p., Dřevařská 932/11, Brno, 602 00	ostatní plocha			327	0
2003/7	636	6	Česká republika	Povodí Moravy, s.p., Dřevařská 932/11, Brno, 602 00	ostatní plocha			430	0
2004	338	645	Česká republika	Ředitelství silnic a dálnic ČR, Na pankráci 546/56, 14000, Praha	ostatní plocha			334	0
2005	384	6	Česká republika	Povodí Moravy, s.p., Dřevařská 932/11, Brno, 602 00	ostatní plocha			48	336
2006/1	4022	645	Česká republika	Ředitelství silnic a dálnic ČR, Na pankráci 546/56, 14000, Praha	ostatní plocha			1594	0
2033	4471	10001	Statutární město Brno, Dominikánské nám. 196/1, 60200, Brno		ostatní plocha			82	0

Provizorní sjezd

2018

12

2033

3000

OPĚRA 4
km 1.366 44

DN 2500/1600 BVK

7

b.dl.(20x10)
stěrka

10

asfalt

11

asfalt

kam.

b.dl.(20x10)
stěrka

kam.

bet. panely

2002


361/2

361/15

365/15

Svitava

stře

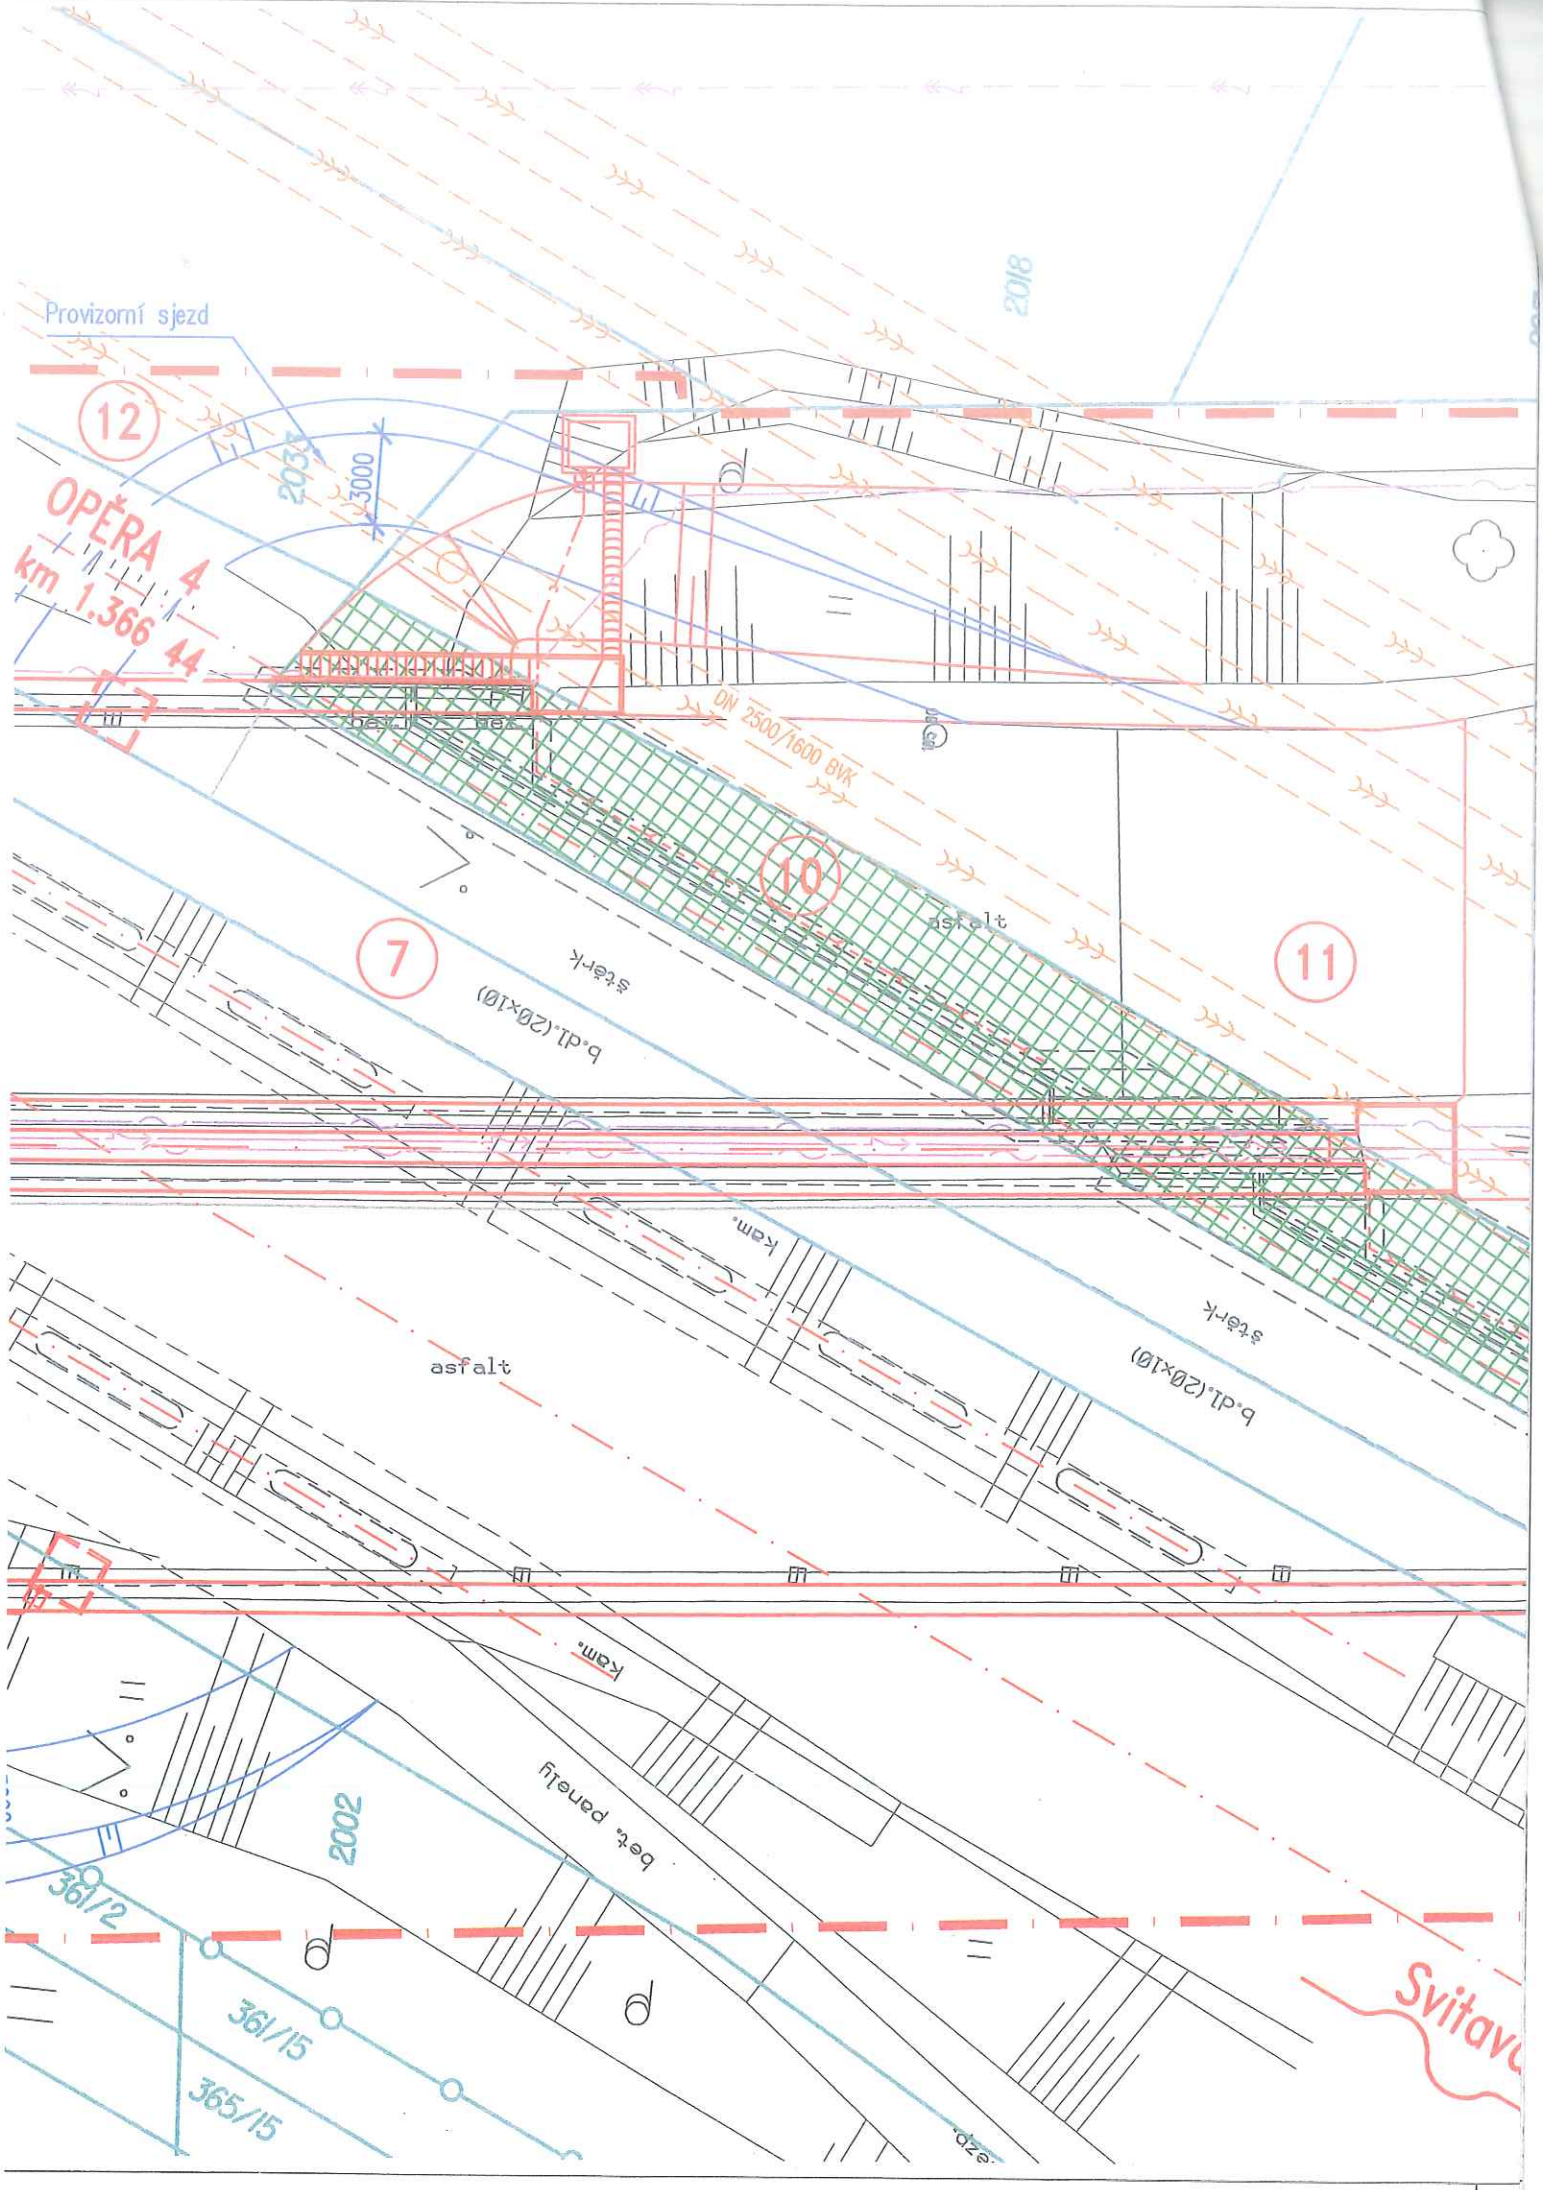

LASKY

DN 1200, BVK

Svitava

PODPĚRA 2
km 1.320,13

PODPĚRA 3
km 1.346,13

5

2001

asfalt

2004

K.Ú. DOLNÍ HERŠPICE

9

6

bet. panelů
stěrka

2

3

Provizorní sjezd


1

1.3

360/54

360/55

360

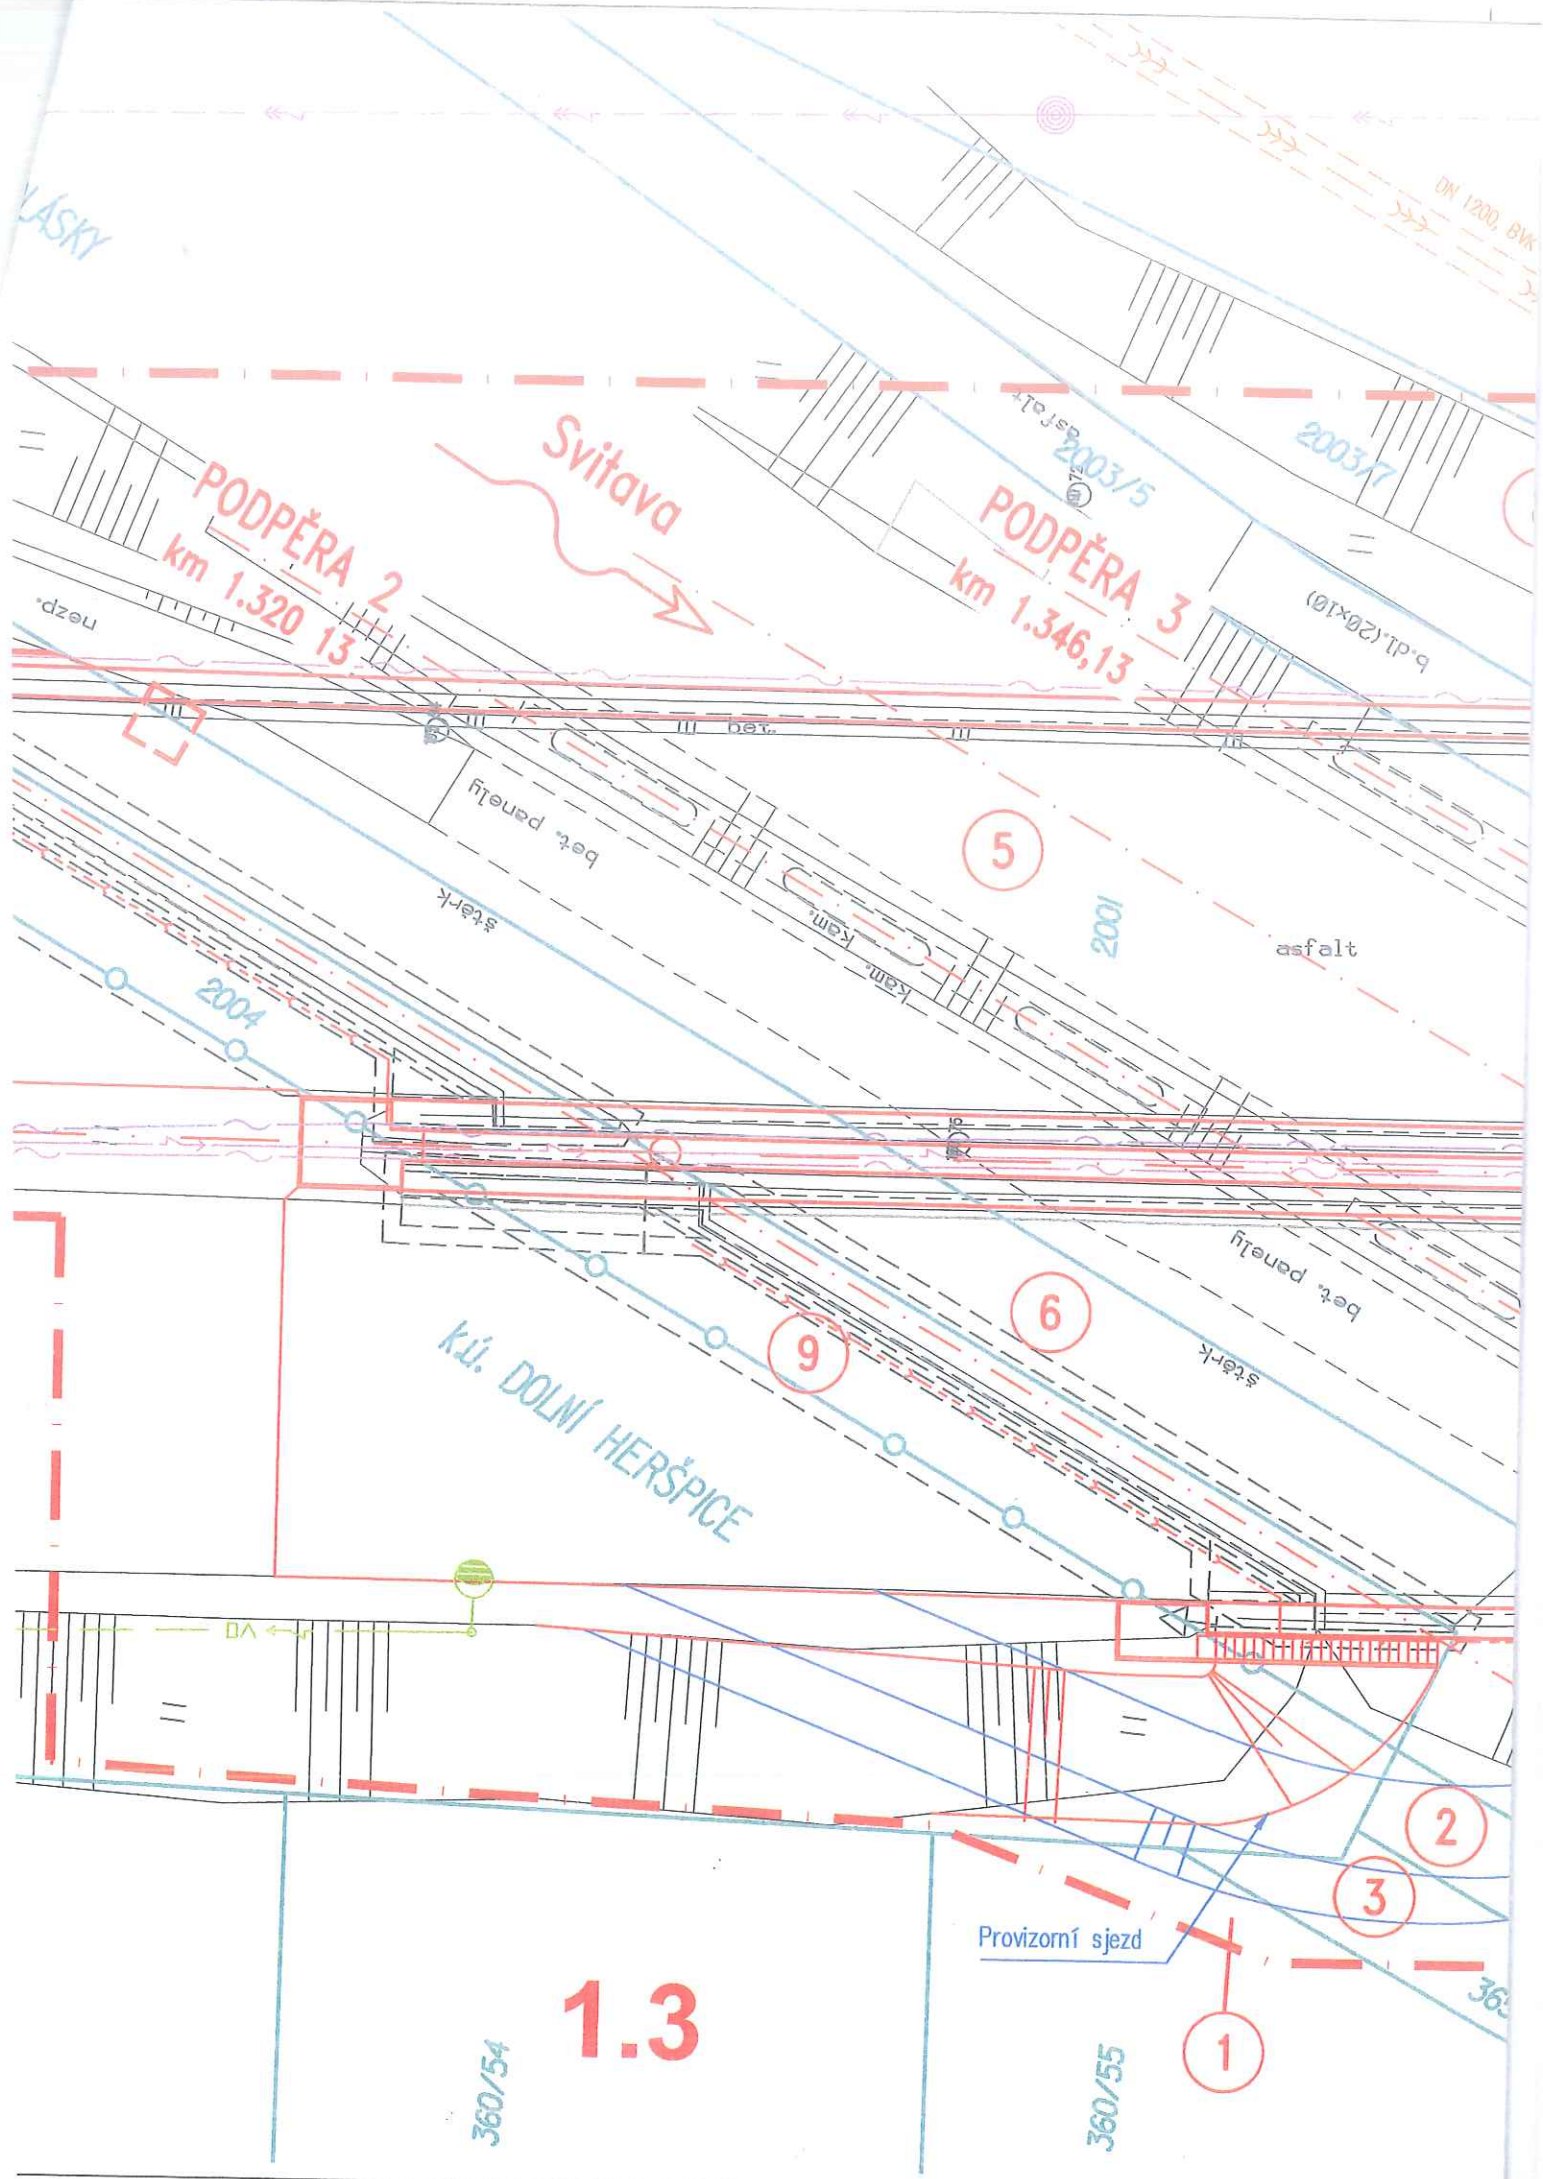

ZÁBOROVÝ ELABORÁT 1:2

