


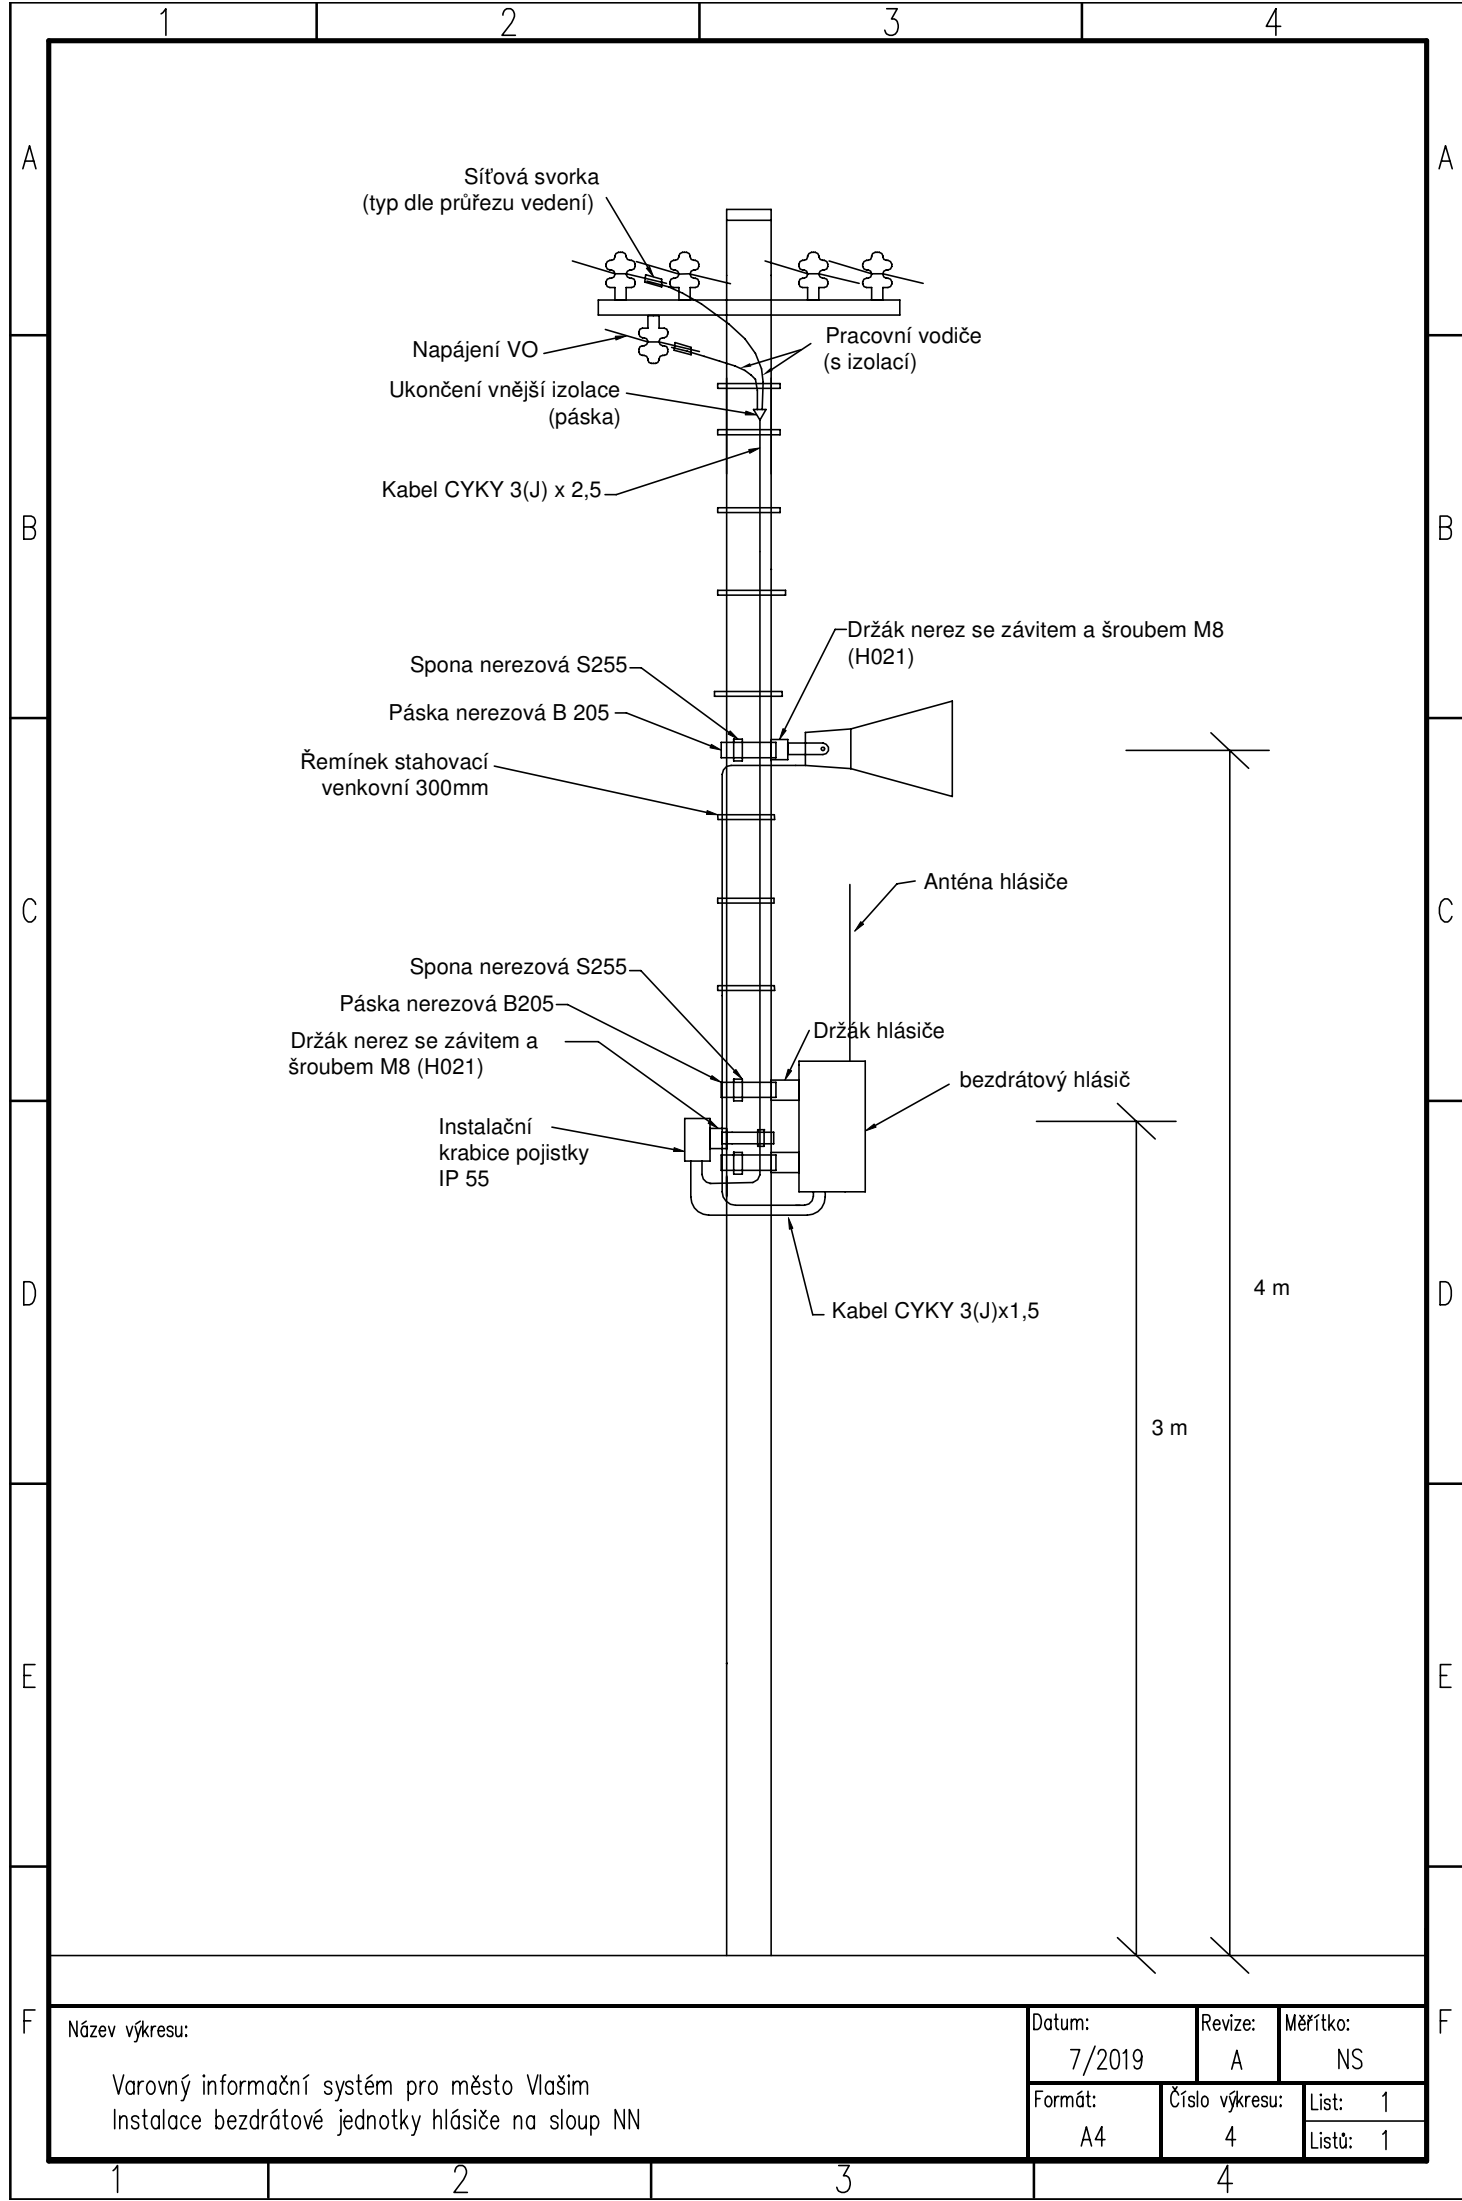

Název výkresu:

Varovný informační systém pro město Vlašim  
Instalace bezdrátové jednotky hlásiče na sloup NN

Datum:

7/2019

Revize:

A

Měřítko:

NS

Formát:

A4

Číslo výkresu:

4

List: 1

Listů: 1