


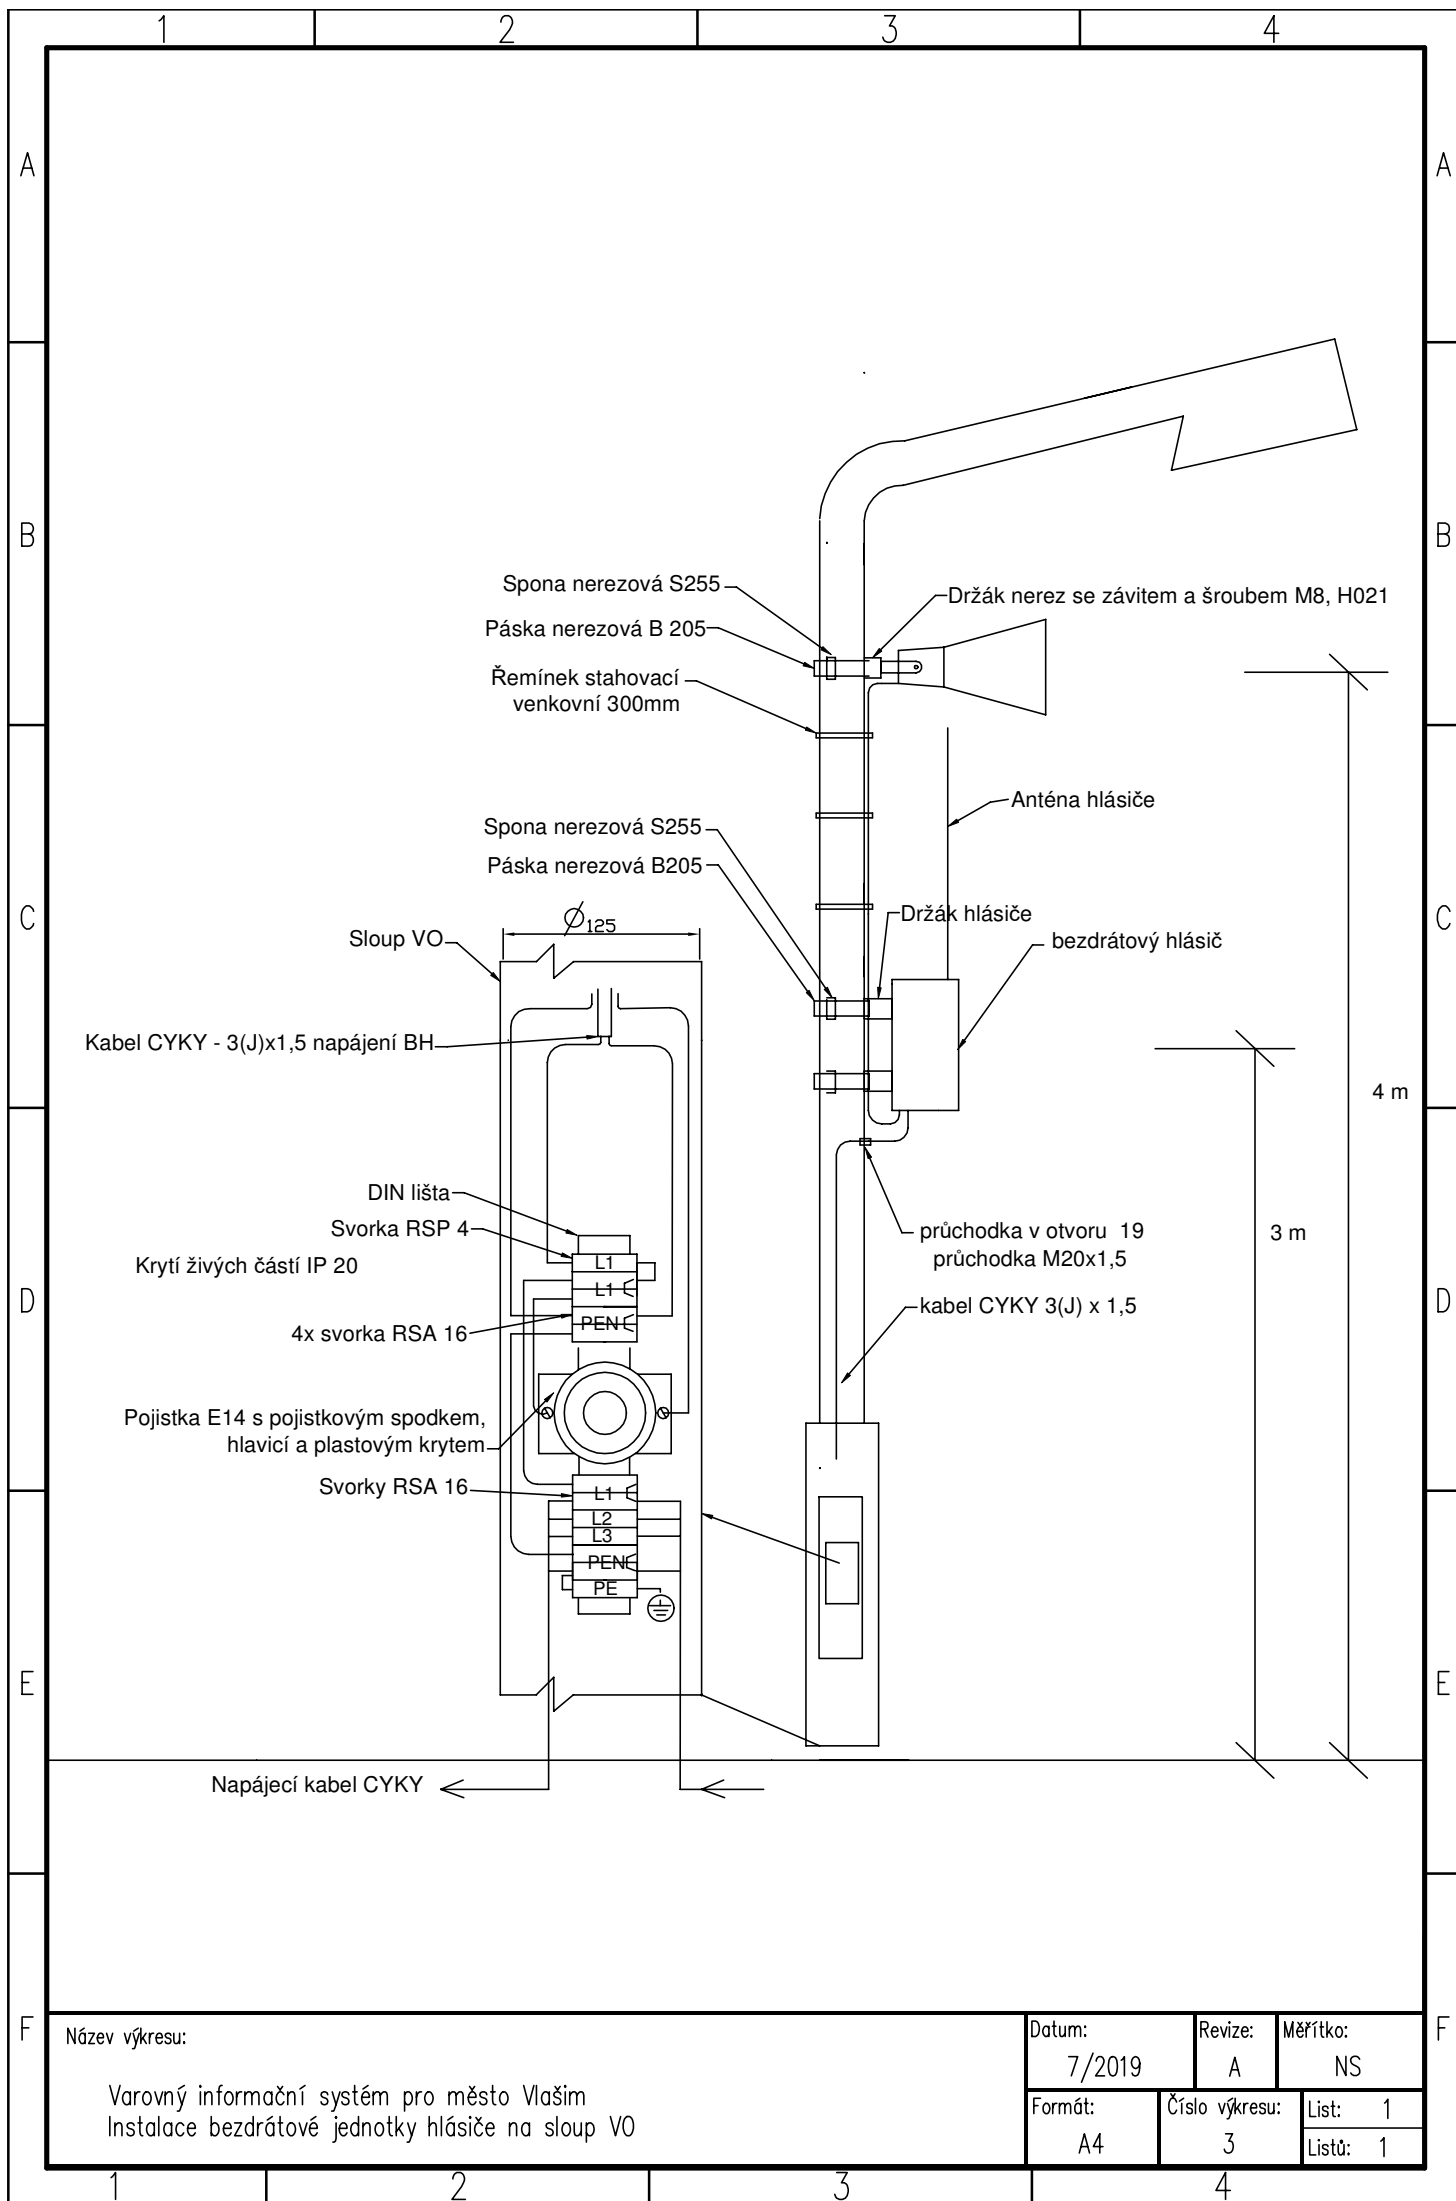

Název výkresu:

Varovný informační systém pro město Vlašim
Instalace bezdrátové jednotky hlásiče na sloup VO

Datum:

7/2019

Revize:

A

Měřítko:

NS

Formát:

A4

Číslo výkresu:

3

List:

1

Listů:

1