

## Smlouva o budoucí smlouvě o zřízení služebnosti

kteřou dne, měsíce a roku níže uvedeného uzavřeli ve smyslu ust. § 1785 a násl. zákona č. 89/2012 Sb., občanského zákoníku a ve smyslu ust. § 104 odst. 3 zákona č. 127/2005 Sb., o elektronických komunikacích a o změně některých souvisejících zákonů

### 1. Česká telekomunikační infrastruktura a.s.

se sídlem Olšanská 2681/6, 130 00 Praha 3 - Žižkov

IČ: 040 84 063

DIČ: CZ04084063

zapsaná v obchodním rejstříku vedeném Městským soudem v Praze, odd. B, vložka 20623

bankovní spojení: PPF Praha

číslo účtu: 2019160003/6000

zastoupená na základě Plné moci ze dne 1.6.2015

společností TEMO-TELEKOMUNIKACE, a.s., se sídlem Praha 10, U Záběhlického zámku

233/15, PSČ 106 00

zastoupená Soňou Plíhalovou na základě Plné moci ze dne 29.12.2015

IČ: 257 40 253

DIČ: CZ25740253

zapsaná v obchodním rejstříku vedeném Městským soudem v Praze, oddíl B, vložka 5803

jako budoucí oprávněná osoba (dále jen „Oprávněný“)

a

### 2. Město Nové Město na Moravě

se sídlem: Vratislavovo náměstí 103, 592 31 Nové Město na Moravě

IČ: 002 94 900

DIČ: CZ00294900

zastoupený: Michalem Šmardou, starostou

bankovní spojení: Komerční banka, a.s.

číslo účtu: 19-1224751/0100

jako budoucí obtížená osoba (dále jen „Obtížený“)

(oba též jako „Smluvní strana“ nebo „Smluvní strany“),

všichni účastníci a jejich oprávnění zástupci dle vlastního prohlášení plně způsobilí k právním úkonům

takto:

## I.

1. Oprávněný je oprávněn vykonávat komunikační činnosti ve smyslu ustanovení § 7 zákona č. 127/2005 Sb., o elektronických komunikacích a o změně některých souvisejících zákonů.

2. Obtížený výslovně prohlašuje, že je výlučným vlastníkem pozemku **parc. č. 225** – ostatní plocha/ ostatní komunikace, zapsaného v katastrálním území **Nové Město na Moravě**, obci Nové Město na Moravě, na LV č. 1 u Katastrálního úřadu pro Vysočinu, Katastrální pracoviště Žďár nad Sázavou (dále jen „Pozemek“).

3. Pro účely této smlouvy se rozumí:

- podzemním komunikačním vedením veřejné komunikační sítě je metalický kabel.

4. Oprávněný je investorem stavby pod označením „16010-034701, VPIC N.Město n.M. parkoviště ul Sportovní“ (dále jen „Stavba“) v jejímž rámci bude na Pozemku umístěno podzemní komunikační vedení veřejné komunikační sítě a rozvaděč (dále jen „Podzemní komunikační vedení“).

5. Předpokládaná poloha umístění Podzemního komunikačního vedení na Pozemku je vyznačena v kopii katastrální mapy, která je přílohou a nedílnou součástí této smlouvy. Skutečná poloha umístění Podzemního komunikačního vedení na Pozemku bude zaměřena po realizaci Stavby na Pozemku. Na základě skutečné polohy umístění Podzemního komunikačního vedení na Pozemku bude vyhotoven geometrický plán, kterým bude vyznačena část Pozemku, k níž bude právo odpovídající služebnosti dle této smlouvy zřízeno (dále jen „Geometrický plán“). Část Pozemku, k níž bude právo odpovídající služebnosti dle této smlouvy zřízeno, bude po umístění Stavby na Pozemku vyznačena v Geometrickém plánu v následujícím rozsahu:

- v šířce 0,25 m na každou stranu od osy podzemního komunikačního vedení veřejné komunikační sítě umístěného na Pozemku a v délce tohoto vedení na Pozemku, se zohledněním skutečnosti, že uvedená šířka a délka jsou limitovány hranicemi Pozemku.

## II.

1. Oprávněný a Obtížený se zavazují uzavřít na písemnou výzvu Oprávněného smlouvu o zřízení služebnosti s podstatnými náležitostmi uvedenými v této smlouvě.
2. Oprávněný se zavazuje do 6 kalendářních měsíců po dokončení Stavby, nejpozději však do 40 kalendářních měsíců ode dne uzavření této smlouvy, písemně vyzvat Obtíženého k uzavření smlouvy o zřízení služebnosti a předložit mu návrh smlouvy o zřízení služebnosti včetně Geometrického plánu.
3. Obtížený se zavazuje uzavřít smlouvu o zřízení služebnosti, a to nejpozději do 2 kalendářních měsíců ode dne doručení písemné výzvy.

## III.

1. Smlouvou o zřízení služebnosti zřídí Obtížený ve prospěch Oprávněného k části Pozemku vyznačené Geometrickým plánem služebnost spočívající ve **zřízení, provozování, údržbě a opravách** Podzemního komunikačního vedení (dále jen „Služebnost“). Služebnost zahrnuje též právo provádět na Podzemním komunikačním vedení úpravy za účelem jeho modernizace nebo zlepšení jeho výkonnosti.

2. Služebnost bude zřízena na dobu neurčitou.

## IV.

1. Služebnost bude zřízena za jednorázovou náhradu ve výši 10.000,- Kč, slovy: deset tisíc korun českých. K jednorázové náhradě bude připočtena daň z přidané hodnoty ve výši stanovené platným právním předpisem.

2. Jednorázovou náhradu dle předchozího bodu této smlouvy uhradí Oprávněný Obtíženému na základě daňového dokladu, přičemž Obtížený je oprávněn vystavit daňový doklad až poté, co bude Obtíženému doručeno vyrozumění katastrálního úřadu o provedení zápisu Služebnosti do katastru nemovitostí. Daňový doklad bude vystaven se splatností 60 dnů ode dne jeho doručení, bude obsahovat všechny náležitosti daňového dokladu dle zákona č. 235/2004 Sb., o dani z přidané hodnoty, ve znění pozdějších předpisů, dále bude obsahovat ČÍSLO SAP: 16010-034701 a NÁZEV AKCE: VPIC N.Město n.M. parkoviště ul Sportovní, dle čl. I bodu 4., této smlouvy a Obtížený jej zašle na adresu Česká telekomunikační infrastruktura a.s., Olšanská 2681/6, 130 00 Praha 3, IČ 04084063, DIČ: CZ04084063. Dnem poskytnutí Služebnosti pro účely daně z přidané hodnoty a tedy dnem uskutečnění zdanitelného plnění je den zápisu Služebnosti do katastru nemovitostí.

Bude-li na daňovém dokladu uveden jiný než Oznámený účet, Oprávněný je oprávněn poukázat příslušnou platbu na kterýkoli Oznámený účet Obtíženého. Úhrada platby na kterýkoli Oznámený účet (tj. účet odlišný od účtu uvedeného na daňovém dokladu) je smluvními stranami považována za řádnou úhradu plnění dle smlouvy. Zveřejní-li příslušný správce daně v souladu s § 106a zákona o DPH způsobem umožňujícím dálkový přístup skutečnost, že Obtížený je nespolehlivým plátcem, nebo má-li být platba za zdanitelné plnění uskutečněné Obtíženým (plátcem DPH) v tuzemsku poskytnuta zcela nebo zčásti bezhotovostním převodem na účet vedený poskytovatelem platebních služeb mimo tuzemsko (§ 109 zákona o DPH), je Oprávněný oprávněn zadržet z každé fakturované platby za poskytnuté zdanitelné plnění daň z přidané hodnoty a tuto (aniž k tomu bude vyzván jako ručitel)

uhradit za Obtíženého příslušnému správci daně. Po provedení úhrady daně z přidané hodnoty příslušnému správci daně v souladu s tímto článkem je úhrada zdanitelného plnění Obtíženému bez příslušné daně z přidané hodnoty (tj. základu daně) smluvními stranami považována za řádnou úhradu dle této smlouvy (tj. základu daně i výše daně z přidané hodnoty), a Obtíženému nevzniká žádný nárok na úhradu případných úroků z prodlení, penále, náhrady škody nebo jakýchkoli dalších sankcí vůči Oprávněnému, a to ani v případě, že by mu podobné sankce byly vyměřeny správcem daně.

## V.

1. Oprávněný se zavazuje, že při zřizování, provozu, opravách a údržbě Podzemního komunikačního vedení bude šetřit práv Obtíženého.
2. Oprávněný je povinen po ukončení stavebních prací uvést dotčený Pozemek bezodkladně na vlastní náklady do předešlého, popřípadě náležitého stavu a nahradit škodu způsobenou provedením prací.
3. Oprávněný je povinen oznámit Obtíženému každý vstup na Pozemek, včetně oznámení činností, které v této souvislosti budou na Pozemku vykonávány. Oznámení musí být učiněno písemnou formou na adresu Obtíženého uvedenou v této smlouvě, a to s dostatečným předstihem.
4. Oprávněný se zavazuje zajistit vyhotovení Geometrického plánu na své náklady a uhradit správní poplatek za řízení o povolení vkladu Služebnosti do katastru nemovitostí.

## VI.

Do doby uzavření smlouvy o zřízení služebnosti jsou smluvní strany vázány touto smlouvou a zavazují se, že neučiní žádné právní úkony, které by vedly ke zmaření účelu této smlouvy. Obtížený se tímto zavazuje, že v případě převodu vlastnického práva k Pozemku nebo k jeho části dotčené Stavbou zaváže budoucího vlastníka k uzavření smlouvy o zřízení služebnosti podle této smlouvy.

## VII.

Závazek smluvních stran uzavřít budoucí smlouvu o zřízení služebnosti zanikne, pokud do 36 kalendářních měsíců ode dne uzavření této smlouvy nedojde k zahájení realizace Stavby na Pozemku.

## VIII.

Uzavřením této smlouvy Obtížený uděluje Oprávněnému souhlas, po nabytí právní moci územního rozhodnutí – rozhodnutí o umístění Stavby na Pozemku, v souladu s tímto územním rozhodnutím Stavbu na Pozemku umístit a provozovat ji. Současně pro potřeby realizace Stavby uděluje Obtížený Oprávněnému souhlas ke vstupu na Pozemek, příp. jeho smluvnímu dodavateli (zhotoviteli) Stavby, a to za podmínek uvedených v čl. V bodu 3 této smlouvy.

## IX.

1. Obtížený bere na vědomí, že Oprávněný ve smyslu ustanovení § 5 odst. 2 písm. b) zákona č. 101/2000 Sb., o ochraně osobních údajů, zpracovává a shromažďuje osobní údaje Obtíženého za účelem realizace této smlouvy a budoucí smlouvy o zřízení služebnosti, jak je v této smlouvě specifikováno, jakož i pro účely oznamování budoucích vstupů.
2. Obtížený výslovně prohlašuje, že souhlasí s tím, aby Oprávněný ve smyslu ustanovení § 11 zákona č. 101/2000 Sb. shromáždil a zpracoval o Obtíženém údaje, zejména název právnické osoby, sídlo a identifikační číslo, a to za účelem jejich eventuálního použití při realizaci práv a povinností Oprávněného a Obtíženého v souvislosti s touto smlouvou i se smlouvou o zřízení služebnosti. K jiným účelům nesmí být těchto údajů použito.
3. Oprávněný souhlasí se shromažďováním, uchováním a zpracováním svých osobních údajů (jména a příjmení, adresy trvalého, příp. přechodného bydliště, rodného čísla, telefonního čísla) obsažených v této smlouvě Obtíženým (příp. jeho zaměstnanci), a to pouze pro účely vedení evidence a majetkoprávní agendy, projednání v orgánech města a zveřejnění rozhodnutí těchto orgánů, uzavření smluv, apod., ve kterých jsou tyto údaje obsaženy, tj. všude tam, kde lze uvedením osobních údajů předejít záměně účastníků právního vztahu. Tento souhlas je poskytován na dobu neurčitou, nejdéle však do okamžiku,

kdy pomine účel, pro který budou uvedené osobní údaje zpracovány, s výjimkami stanovenými zvláštními zákony. Oprávněný si je zároveň vědom svých práv podle § 12 a 21 zákona č. 101/2000 Sb., o ochraně osobních údajů a o změně některých zákonů, ve znění pozdějších předpisů. Oprávněný dále souhlasí s tím, že ze strany Obtíženého bude, resp. může být, při dodržení podmínek stanovených zákonem č. 101/2000 Sb., o ochraně osobních údajů a o změně některých zákonů, ve znění pozdějších předpisů, zveřejněna tato smlouva, její část nebo dílčí informace týkající se této smlouvy a jejího plnění.

4. Vzhledem k veřejnoprávnímu charakteru Obtíženého Oprávněný výslovně prohlašuje, že je s touto skutečností obeznámen a souhlasí se zpracováním svých údajů Obtíženým s ohledem na zákon č. 106/1999 Sb., o svobodném přístupu k informacím, ve znění pozdějších předpisů, a rovněž se zveřejněním smluvních podmínek obsažených v této smlouvě v rozsahu a za podmínek vyplývajících z příslušných právních předpisů, zejména zákona č. 106/1999 Sb., o svobodném přístupu k informacím, ve znění pozdějších předpisů. Smluvní strany se zavazují, že obchodní a technické informace, které jim byly svěřeny druhou stranou, nepřístupní třetím osobám bez písemného souhlasu druhé strany a nepoužijí tyto informace k jiným účelům, než je k plnění podmínek smlouvy.


## X.

1. Smlouva je vyhotovena ve třech stejnopisech, z nichž Obtížený obdrží jedno vyhotovení, Oprávněný obdrží dvě vyhotovení.
2. Tato smlouva nabývá platnosti a účinnosti dnem podpisu oběma smluvními stranami.
3. Tato smlouva může být měněna pouze písemně. Za písemnou formu nebude pro tento účel považována výměna e-mailových či jiných elektronických zpráv.
4. Strany se dohodly, že lhůta podle § 633 odst. 1 občanského zákoníku se prodlužuje na 10 let.
5. Tato smlouva obsahuje úplné ujednání o předmětu smlouvy a všech náležitostech, které strany měly a chtěly ve smlouvě ujednat, a které považují za důležité pro závaznost této smlouvy. Žádný projev stran učiněný při jednání o této smlouvě ani projev učiněný po uzavření této smlouvy nesmí být vykládán v rozporu s výslovnými ustanoveními této smlouvy a nezakládá žádný závazek žádné ze stran.
6. Odpověď strany této smlouvy, podle § 1740 odst. 3 občanského zákoníku, s dodatkem nebo odchylkou, není přijetím nabídky na uzavření této smlouvy, ani když podstatně nemění podmínky nabídky.
7. Žádný závazek dle této smlouvy není fixním závazkem podle § 1980 občanského zákoníku.
8. Smluvní strany potvrzují, že uzavření této smlouvy je výsledkem jednání stran a každá ze stran měla příležitost ovlivnit obsah této smlouvy.
9. Rada města tuto smlouvu schválila na svém zasedání dne 20.6.2016 pod bodem jednání 18/26/2016.

Příloha: kopie katastrální mapy se zákresem trasy vedení

V Praze dne 27. 06. 2016


Oprávněný:

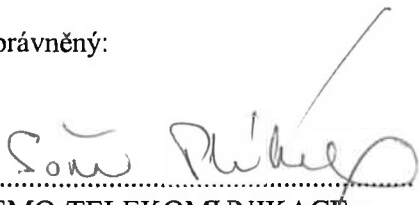  
.....  
TEMO-TELEKOMUNIKACE a.s.  
Soňa Plíhalová, na základě plné moci


TEMO-TELEKOMUNIKACE, a.s.  
Praha 10, U Záb. zámku 233/1  
tel. č. 272760095  
DIČ: CZ25740253


V Novém Městě na Moravě dne 18. 07. 2016

Obtížený:

  
.....  
Město Nové Město na Moravě  
Michal Šmarda, starosta



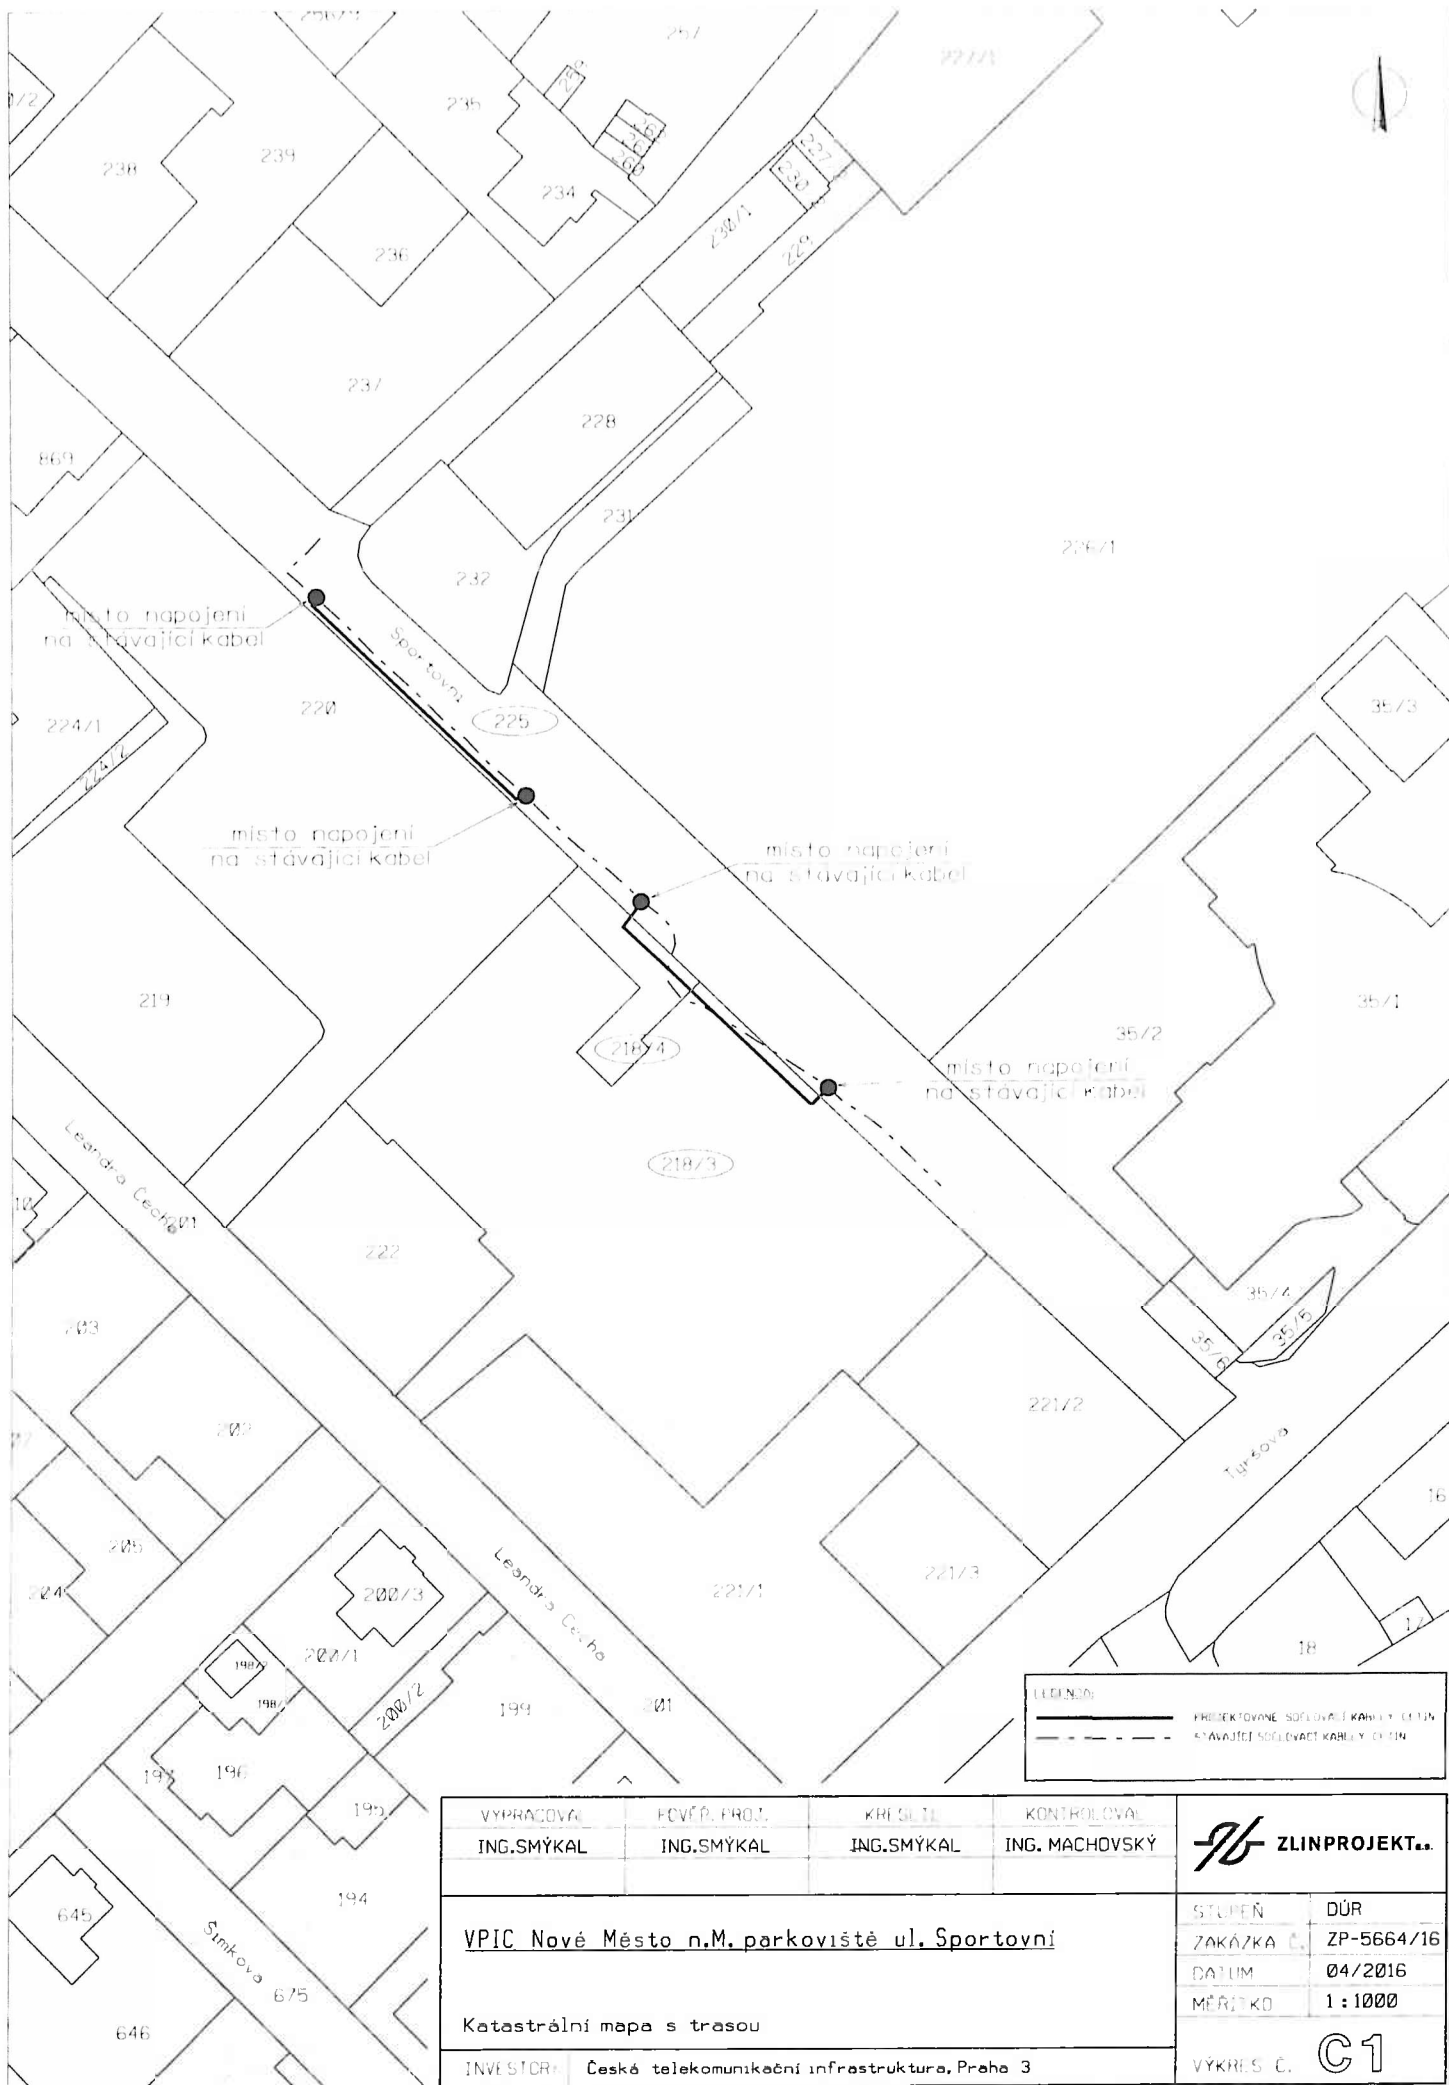

VYPRACOVAL	POVĚŘ. PROJ.	KRÍŠIL	KONTROLOVAL	 <b>ZLINPROJEKT..</b>	
ING. SMÝKAL	ING. SMÝKAL	ING. SMÝKAL	ING. MACHOVSKÝ		
<b>VPIC Nové Město n.M. parkoviště ul. Sportovní</b>				STUPEŇ	DŮR
Katastrální mapa s trasou				ZAKÁZKA Č.	ZP-5664/16
INVESTITOR: Česká telekomunikační infrastruktura, Praha 3				DATAUM	04/2016
				MĚŘÍTKO	1 : 1000
				VÝKRES Č.	<b>C1</b>