


Příloha č.1

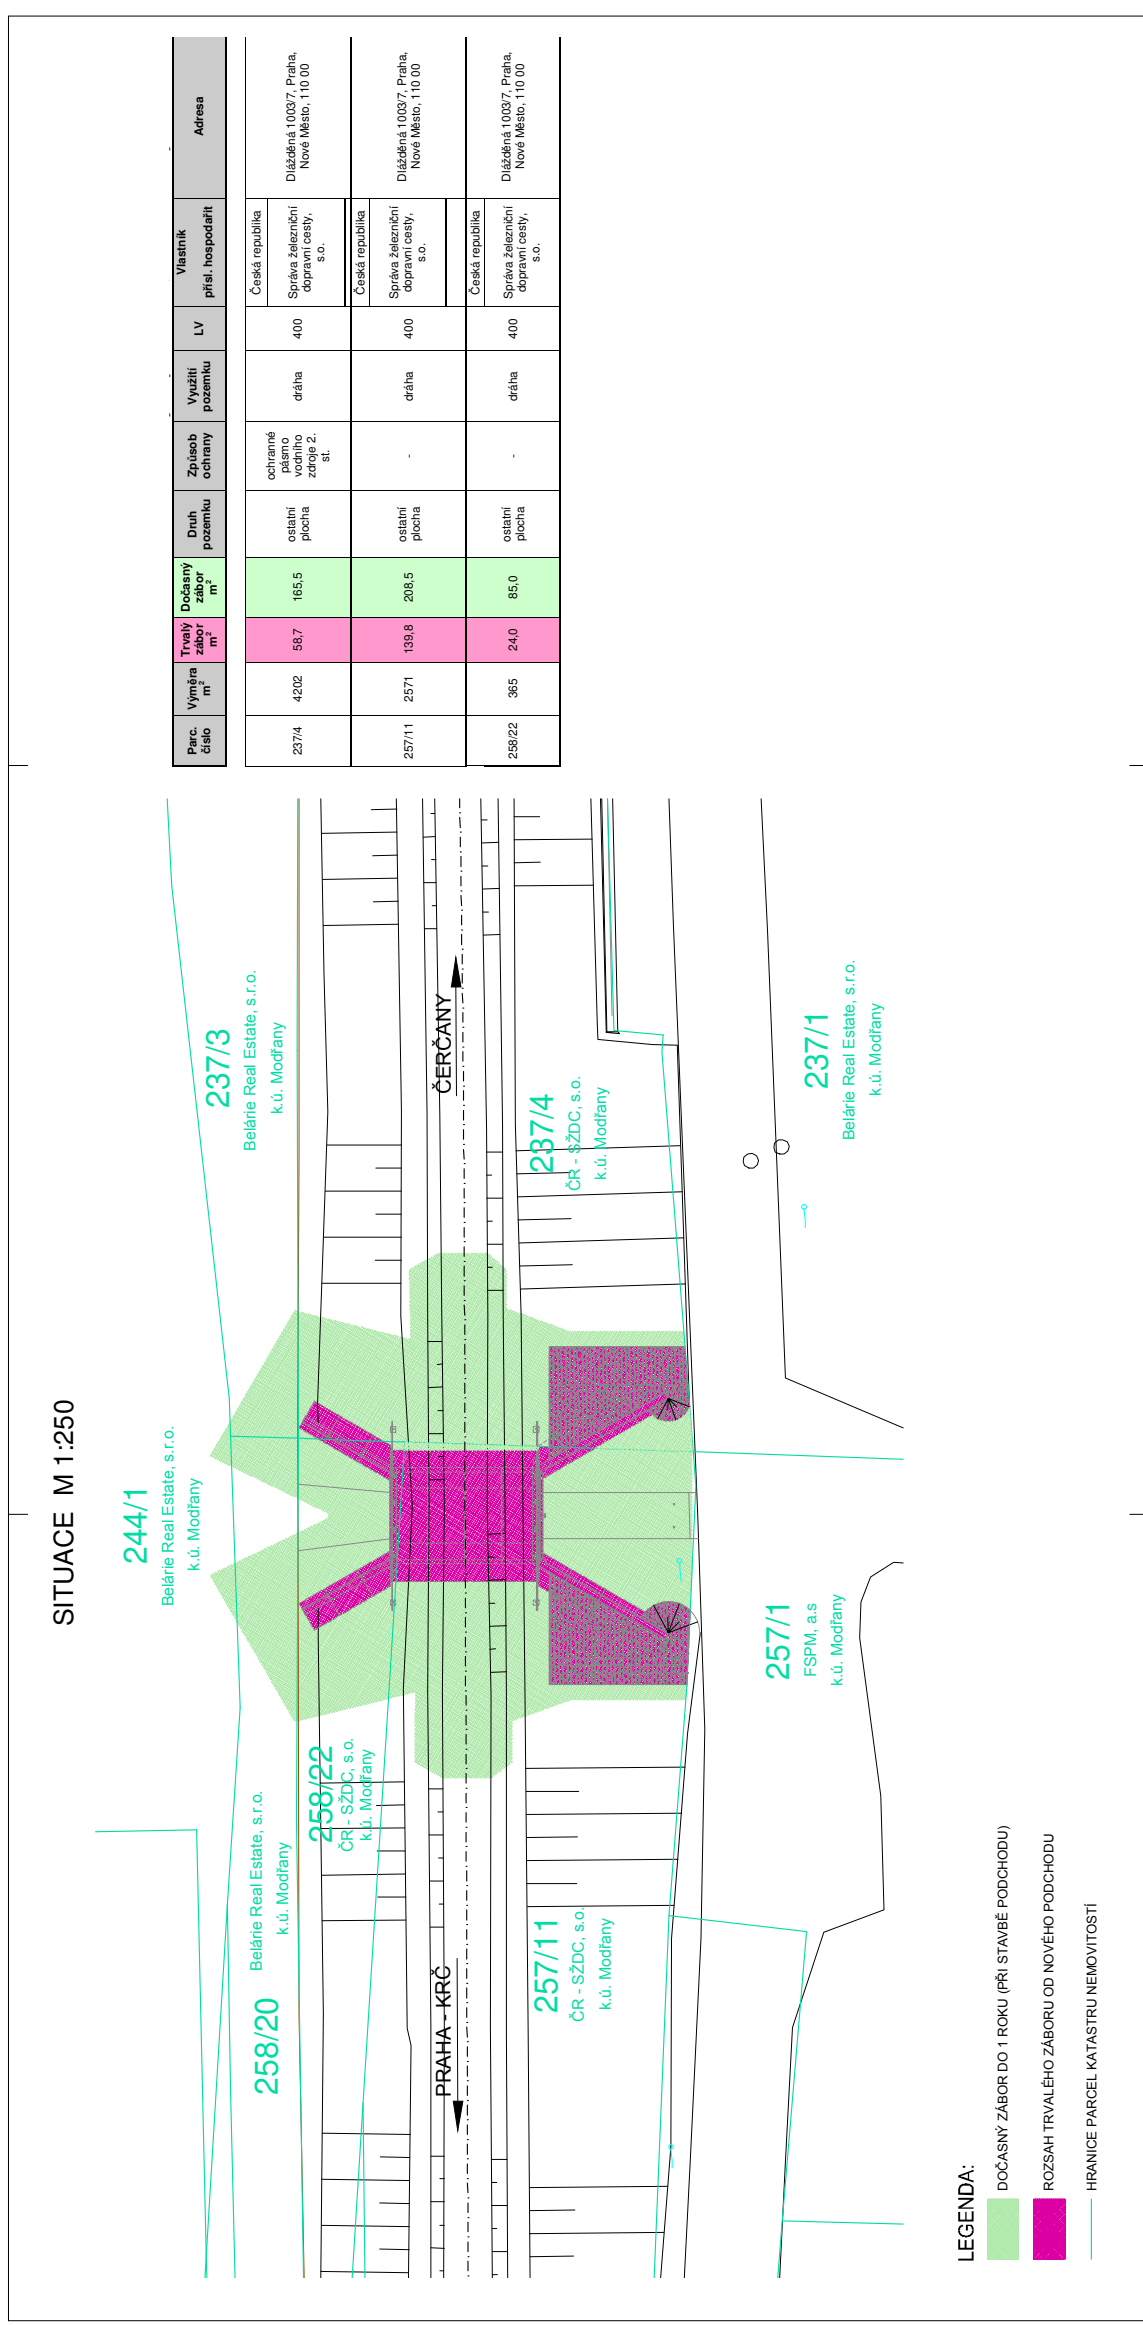

Parc. číslo	Výměra m ²	Trvalý zabor m	Dočasný zabor m	Druh pozemku	Způsob ochrany	Využití pozemku	LV	Vlastník přísl. hospodařit	Adresa
237/4	4202	56,7	165,5	ostatní plocha	ochranné pásmo vodního zdroje 2. st.	dráha	400	Česká republika Správa železniční dopravní cesty, s.o.	Dlážděná 1003/7, Praha, Nové Město, 110 00
257/11	2571	139,8	208,5	ostatní plocha	-	dráha	400	Česká republika Správa železniční dopravní cesty, s.o.	Dlážděná 1003/7, Praha, Nové Město, 110 00
259/22	365	24,0	85,0	ostatní plocha	-	dráha	400	Česká republika Správa železniční dopravní cesty, s.o.	Dlážděná 1003/7, Praha, Nové Město, 110 00

LEGENDA:

- DOČASNÝ ZÁBOR DO 1 ROKU (PŘI STAVBĚ PODCHODU)
- ROZSAH TRVALÉHO ZÁBORU OD NOVÉHO PODCHODU
- HRANICE PARCEL KATASTRU NEMOVITOSTÍ

Ověřovací doložka změny datového formátu dokumentu podle § 69a zákona č. 499/2004 Sb.

Doložka číslo: 1270284

Původní datový formát: application/pdf

UUID původní komponenty: af1d304c-0572-4406-b333-c9ea0f1faf57

Jméno a příjmení osoby, která změnu formátu dokumentu provedla:

System ERMS (zpracovatel dokumentu Barbora ŠOUNOVÁ)

Subjekt, který změnu formátu provedl: Správa železnic, státní organizace

Datum vyhotovení ověřovací doložky: 15.12.2020 11:59:01



959cdafe-7a54-42a4-a4c8-2f9b26ec1efb