

DODATEK č. 9
K NÁJEMNÍ SMLOUVĚ
č. smlouvy: 2015-INV-Poz-S129/NS



S009P00U25LE

1. Město Blansko

zastoupené starostou Ing. Jiřím Crhou
se sídlem nám. Svobody 32/3, 678 01 Blansko
IČO: 00279943
DIČ: CZ00279943
Bankovní spojení: [REDACTED]
v.s. [REDACTED]

jako pronajímatel na straně jedné (dále jen „pronajímatel“)

a

2. M.S. Blanenská, s.r.o.

zastoupená Ing. Zdeňkem Přichystalem, jednatelem a Ing. Vladimírem Meisterem, jednatelem
se sídlem Koliště 1912/13, Černá Pole, 602 00 Brno
zapsaná v obchodním rejstříku, vedeném Krajským soudem v Brně, oddíl C, vložka 54354
IČO: 27719120
DIČ: CZ27719120
Bankovní spojení: [REDACTED]

jako nájemce na straně jedné (dále jen „nájemce“)

I.

1. Smluvní strany uzavřely dne 22.5.2015 nájemní smlouvu - č. smlouvy: 2015-INV-Poz-S129/NS ve znění Dodatku č. 1 ze dne 11.4.2016, ve znění Dodatku č. 2 ze dne 14.12.2016, ve znění Dodatku č. 3 ze dne 05.10.2017, ve znění Dodatku č. 4 ze dne 18.12.2017, ve znění Dodatku č. 5 ze dne 16.5.2018, ve znění Dodatku č. 6 ze dne 19.12.2018, Dodatku č. 7 ze dne 01.07.2019 a Dodatku č. 8 ze dne 17.12.2019, jejímž předmětem je přenechání ve smlouvě citovaných pozemků do užívání nájemci s jejich následným prodejem za účelem provedení staveb určených ke komerčnímu využití (dále jen „Nájemní smlouva“).
2. Smluvní strany mají zájem upřesnit přílohu č. 1 uzavřené Nájemní smlouvy - Zastavovací studie OC Blansko, zpracovanou společností Atelier GNS s.r.o., IČO: 27750531, Znojmo, Krátká 1778/9, PSČ: 669 02. Nové upřesnění přílohy č. 1 Nájemní smlouvy je nedílnou součástí tohoto dodatku č. 9 jako jeho příloha č. 1. Smluvní strany berou na vědomí, že změny uvedené v této příloze vznikly z objektivních příčin a sloučení obou původních etap do jedné.
3. Smluvní strany mají zájem upřesnit přílohu č. 4 uzavřené Nájemní smlouvy - Harmonogram projektu („dále jen „příloha č. 4“). Nové znění přílohy č. 4 Nájemní smlouvy je nedílnou součástí tohoto dodatku č. 9 jako jeho příloha č. 2. Smluvní strany berou na vědomí, že termíny uvedené v Harmonogramu projektu jsou posunuty z objektivních příčin.

II.

1. Tento Dodatek č. 9 k Nájemní smlouvě nabývá platnosti dnem podpisu a účinnosti dnem uveřejnění v registru smluv.
2. Smluvní strany shodně prohlašují, že všechny ostatní články Nájemní smlouvy zůstávají beze změn v platnosti.
3. Dodatek č. 9 je projevem svobodné vůle smluvních stran, na důkaz čeho jej smluvní strany podepisují. Je vyhotoven ve čtyřech vyhotoveních, z nichž pronajímatel obdrží dvě vyhotovení a nájemce dvě vyhotovení.

4. Záměr města změnit Nájemní smlouvu byl řádně zveřejněn na úřední desce města Blansko od 30.07.2020 do 17.08.2020.
5. Dodatek č. 9 byl ze strany pronajímatele odsouhlasen usnesením č. 18 z 44. schůze Rady města Blansko dne 22.09.2020 nadpoloviční většinou hlasů všech členů rady.
6. Nájemce souhlasí se zveřejněním tohoto Dodatku č. 9 a Nájemní smlouvy, včetně osobních údajů, v souladu se zvláštními právními předpisy, zejména se zákonem č. 340/2015 Sb., o zvláštních podmínkách účinnosti některých smluv, uveřejňování těchto smluv a o registru smluv (zákon o registru smluv), ve znění pozdějších předpisů a zákonem č. 106/1999 Sb., o svobodném přístupu k informacím, ve znění pozdějších předpisů). Uveřejnění podle zákona o registru smluv včetně znečitelnění neuveřejňovaných údajů zajistí pronajímatel nejpozději do 30 dnů po uzavření tohoto Dodatku č. 9.

Přílohy:

- č. 1 - Zastavovací studie OC Blansko
- č. 2 - Harmonogram projektu

V Blansku dne 18 -11- 2020
Pronajímatel:

[Redacted signature]

Město Blansko
Ing. Jiří Crha, starosta


[Redacted stamp]

V Brně dne 18 -11- 2020
Nájemce:

[Redacted signature]

M.Š. Blahenská, s.r.o.
Ing. Zdeněk Přichystal, jednatel

M.Š. Blahenská, s.r.o.
Ing. Vladimír Meister, jednatel

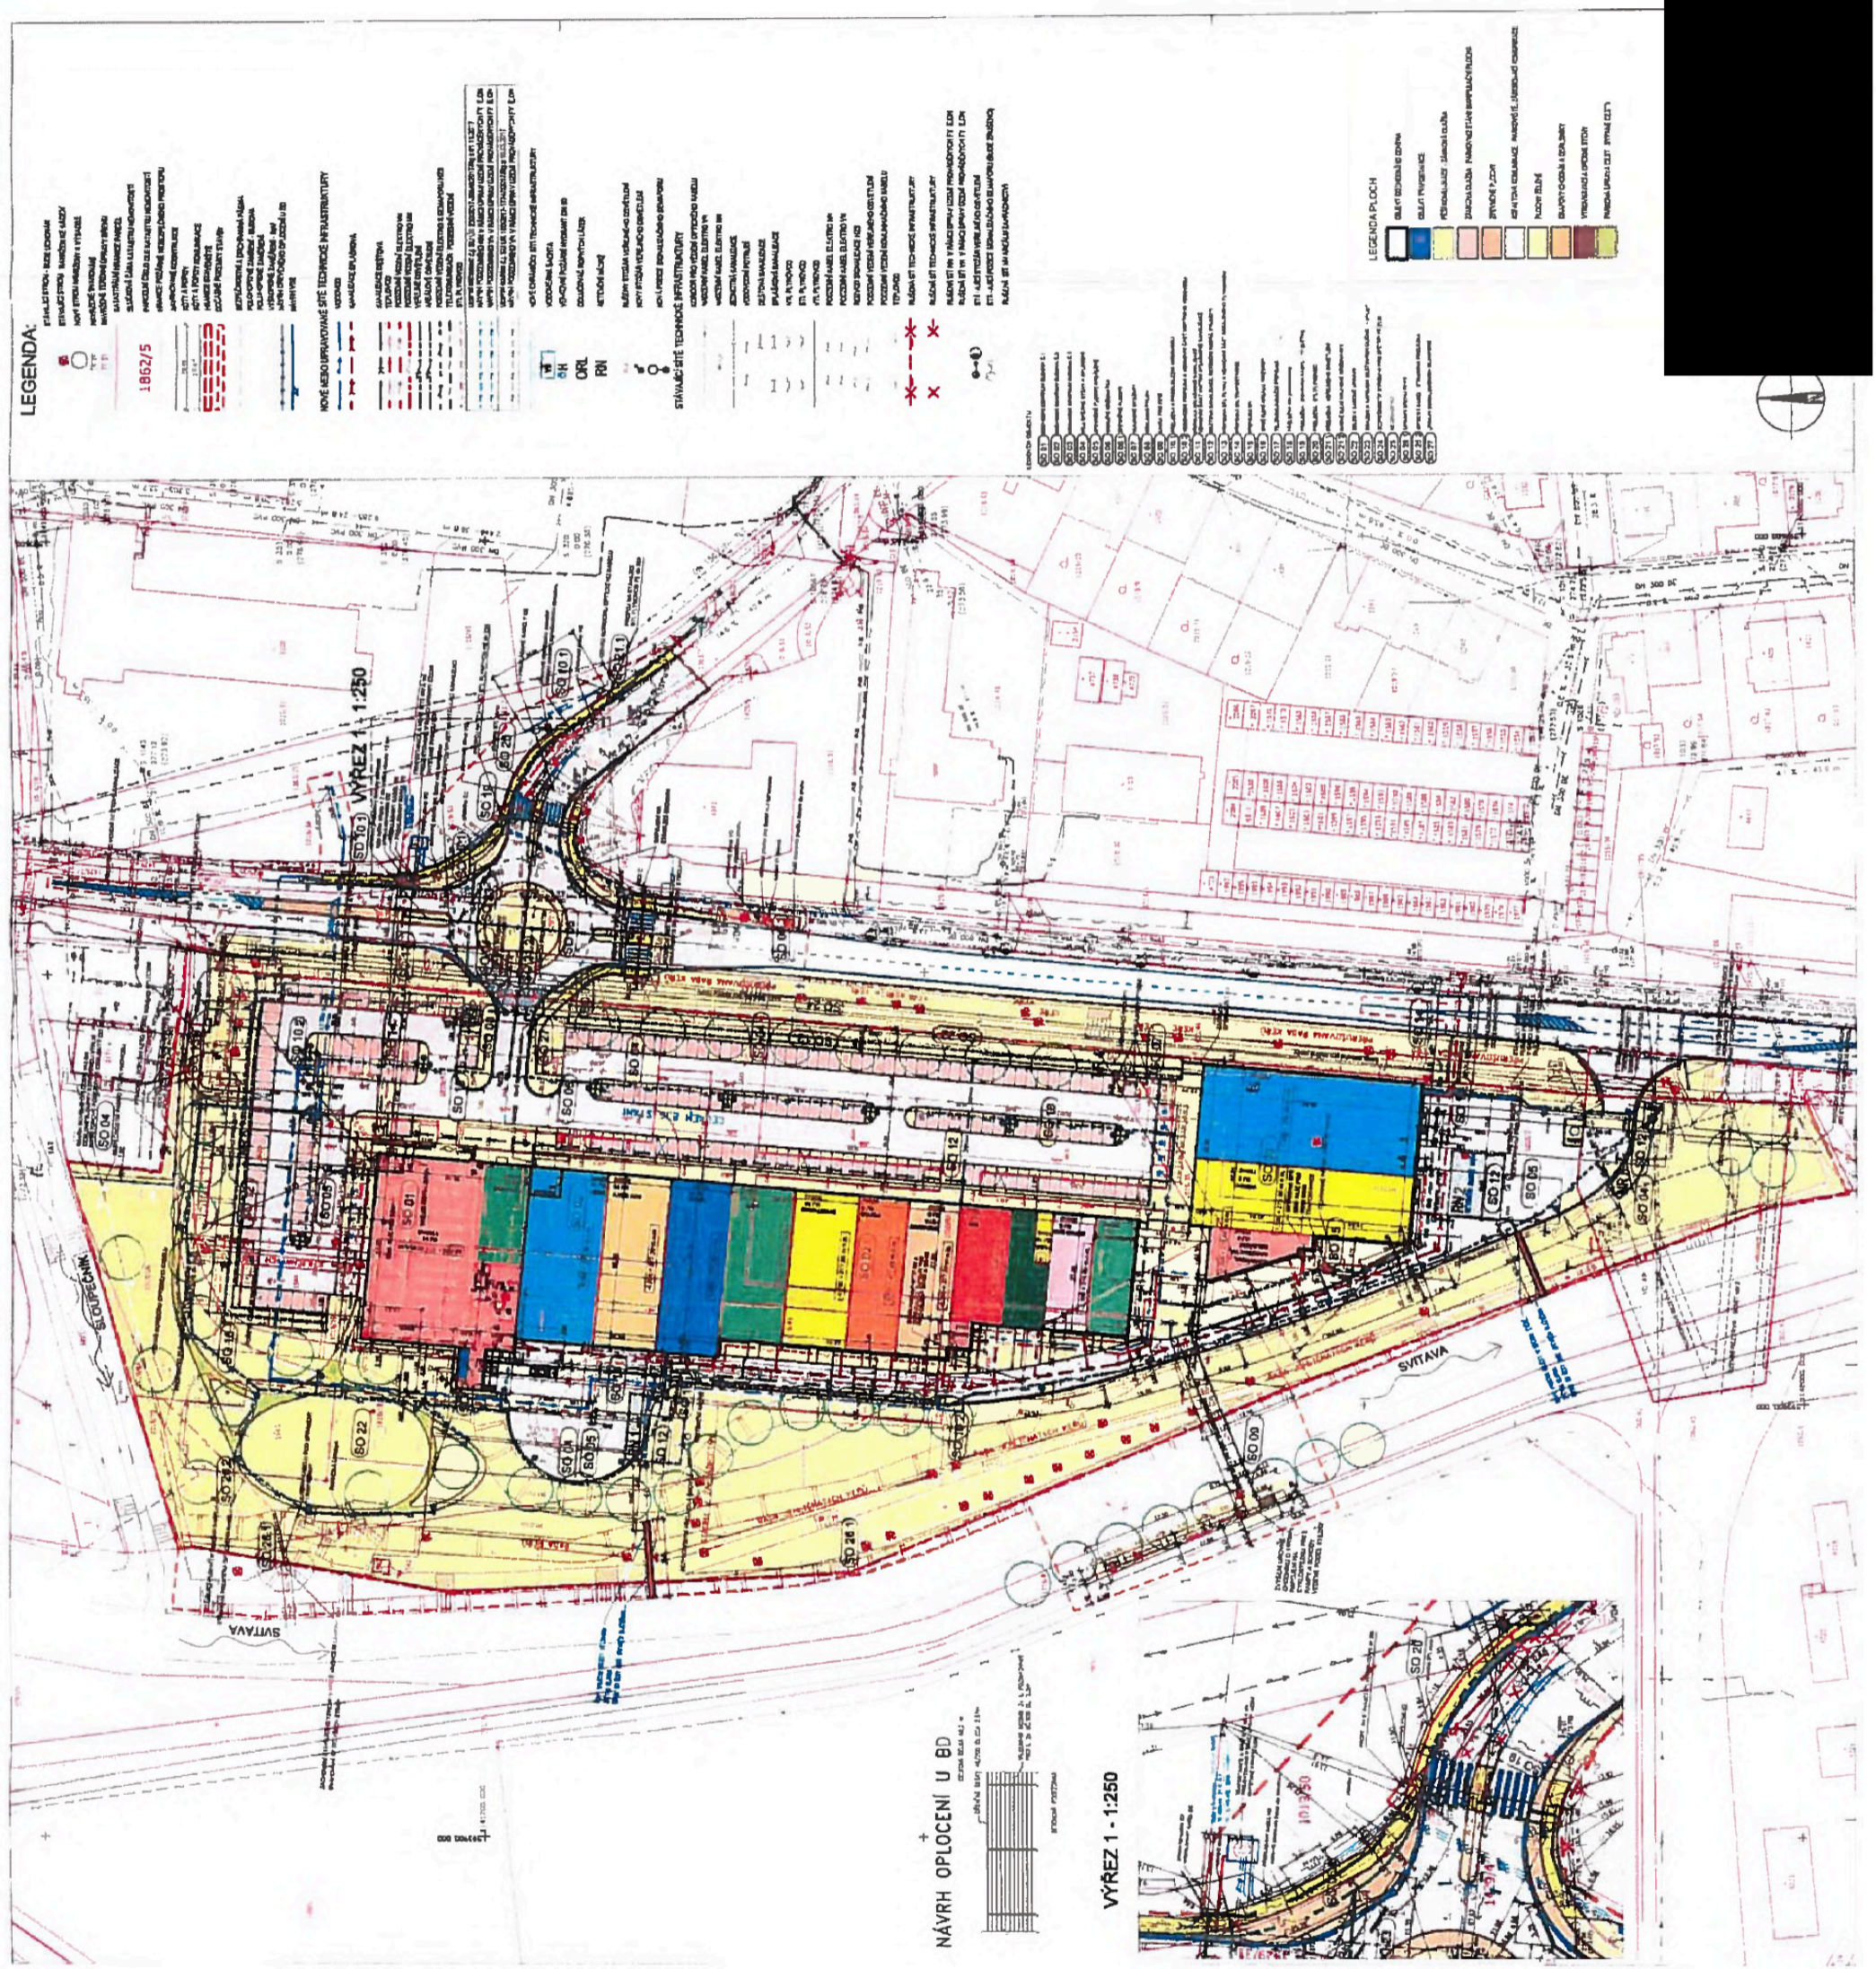

LEGENDA:

- 1.662/5
- 1.662/6
VÝŘEZ 1:1.250

NÁVRH OPLOČENÍ U BD
 KRYTA KAMENEM
 ŠÍŘKA 0,40m
 VÝŠKA 0,10m
 STŘED PŘÍSTAVBY

LEGENDA PLOCH

- 1.662/1
- 1.662/2
Harmonogram výstavby – příloha č. 7 Smlouvy o smlouvě budoucí kupní a o souvisejících závazcích – nově zní:

1. Uzavření smlouvy SOSBK, nájemní smlouvy do 22.05.2015
2. Vypracování projektové dokumentace pro územní rozhodnutí (dále jen DÚR) do 30.04.2017
3. Podání KÚ – JMK zjišťovací řízení vlivu stavby na životní prostředí do 31.05.2017
4. Odsouhlasení DÚR dotčenými orgány a účastníky územního řízení do 30.11.2018
5. Podání návrhu na vydání územního rozhodnutí do 12/2018
6. Vydání územního rozhodnutí do 31.12.2019
7. Vypracování dokumentace pro stavební povolení (dále jen DSP) do 30.12.2020
8. Odsouhlasení DSP dotčenými orgány a účastníky stavebního řízení a uzavření Smlouvy o zřízení práva stavby do **31.03.2021**
9. Podání návrhu na vydání stavebního povolení do **30.04.2021**
10. Vydání stavebního povolení do **31.10.2021**
11. Vydání kolaudačního rozhodnutí nebo povolení o předčasném užívání do **18 měsíců od vydání stavebního povolení**